




SO 105 - Silnice II/229 km 0,000 - 0,140 (B3) - Hlavní trasa
M 1:1000/100
Rozsah: km 0,00000 - km 1,85905

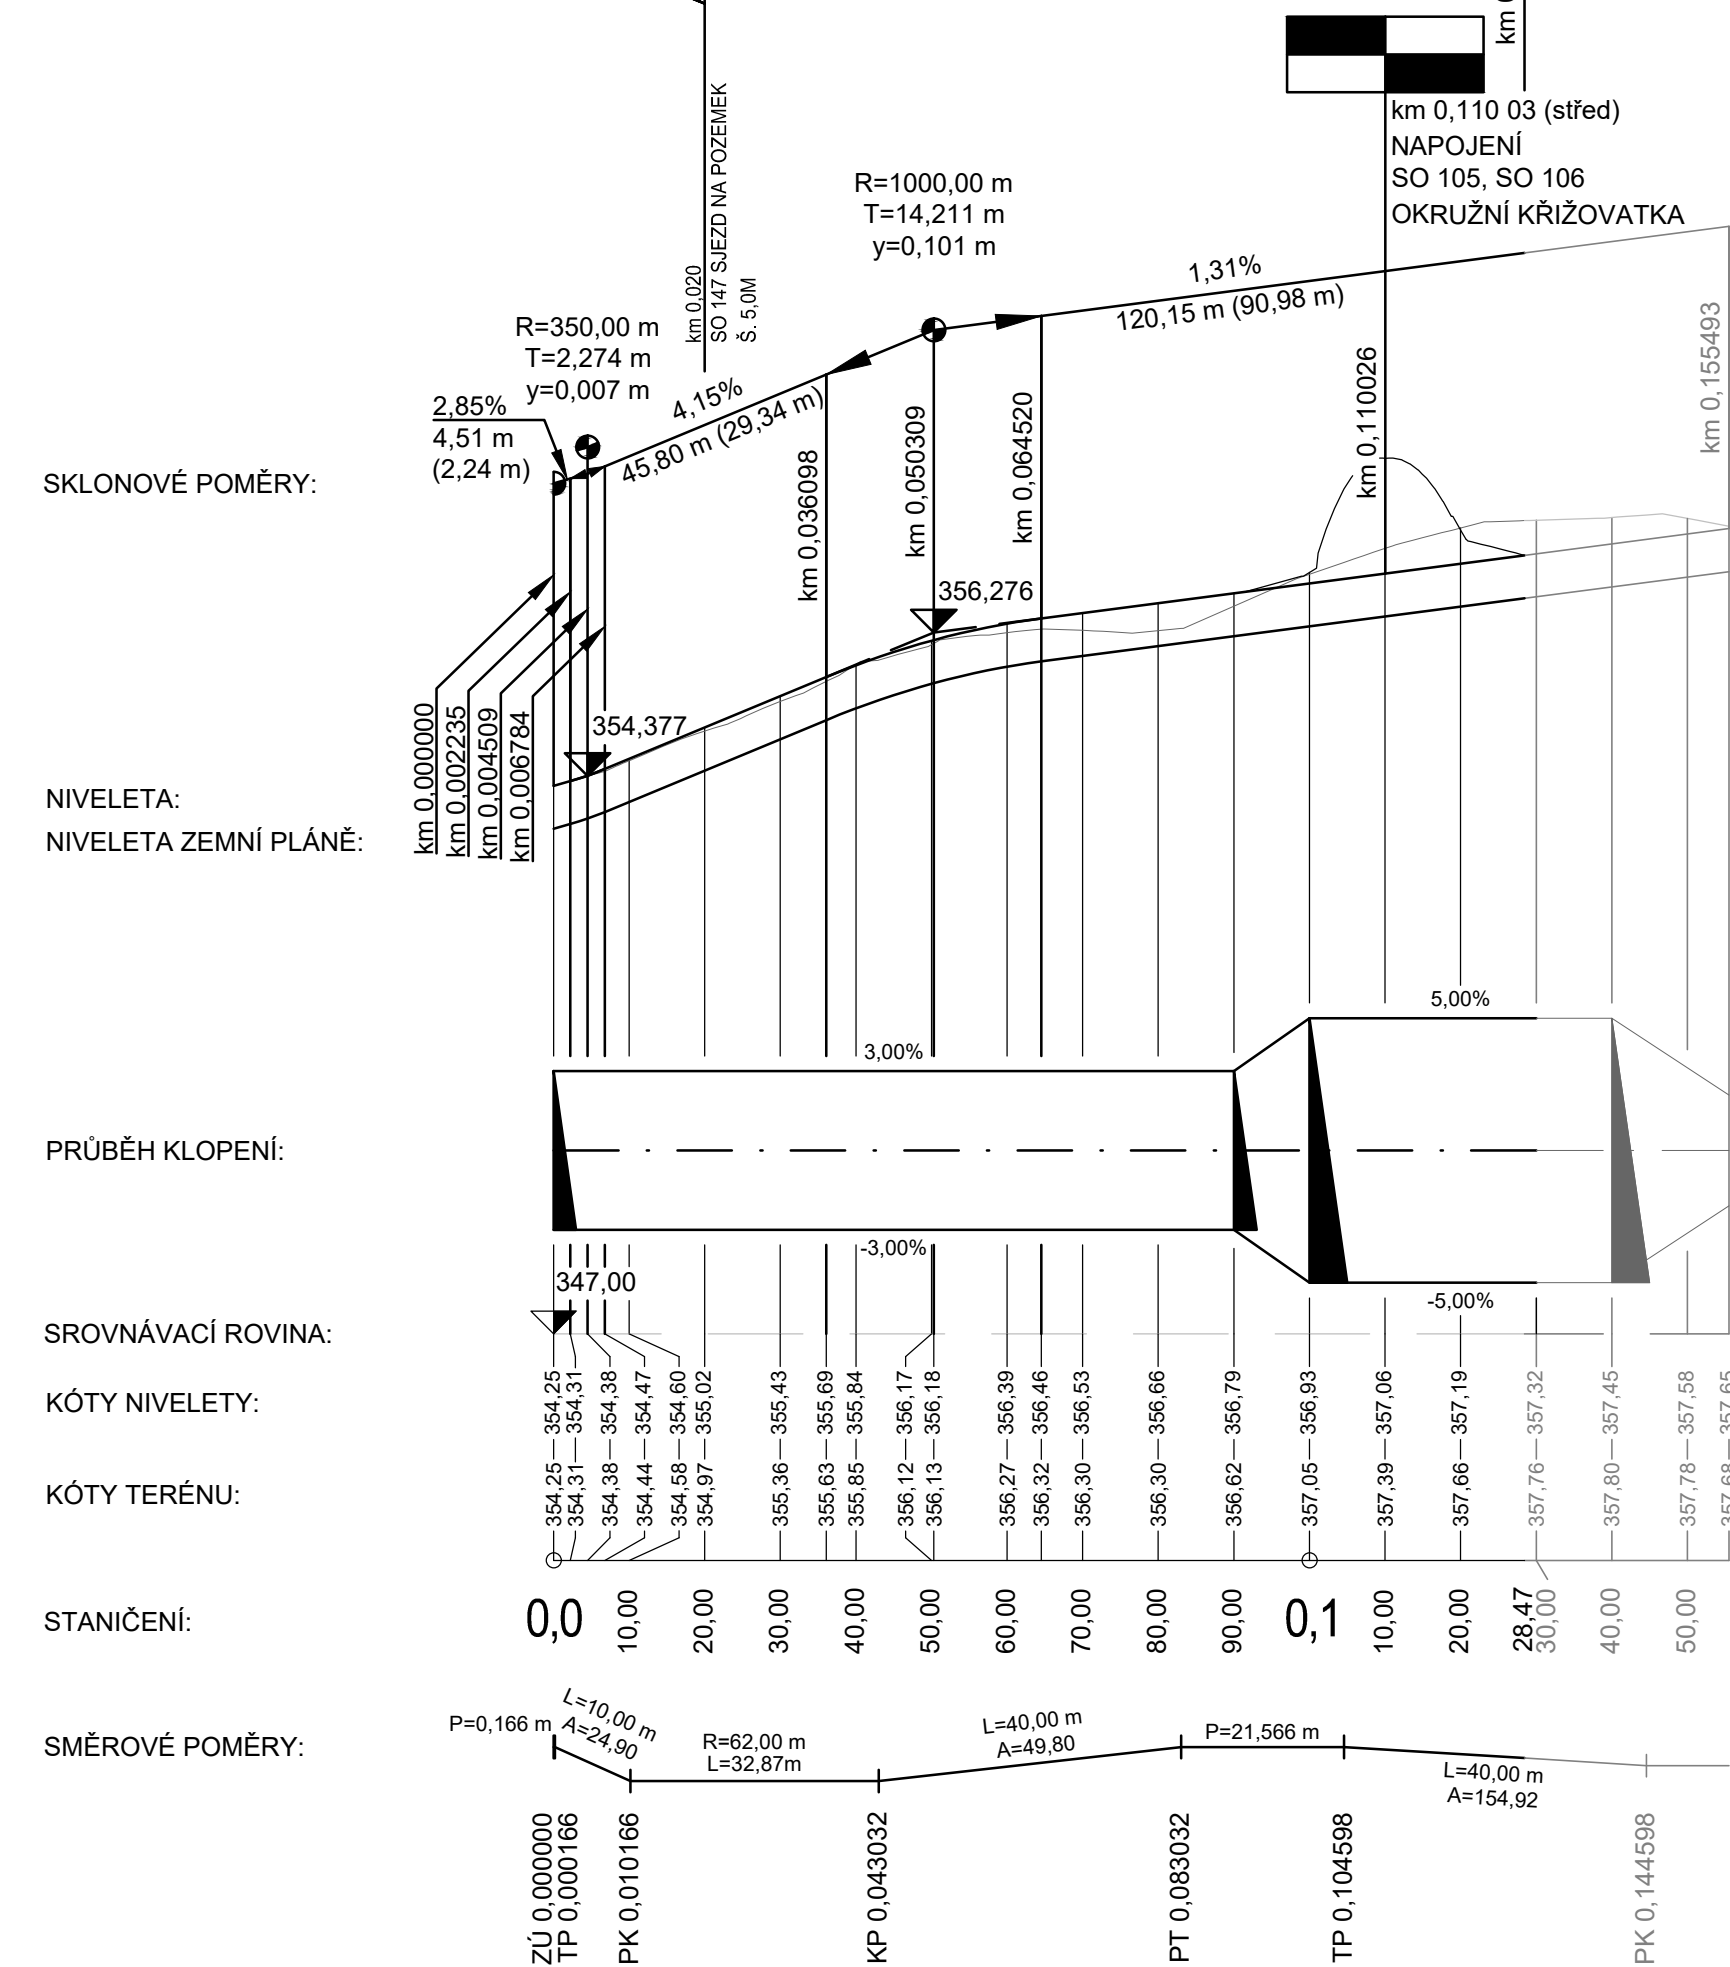

SO 105 - Okružní křižovatka
Měřítko: 1:1000/100
Rozsah: km 0,00000 - km 0,11634

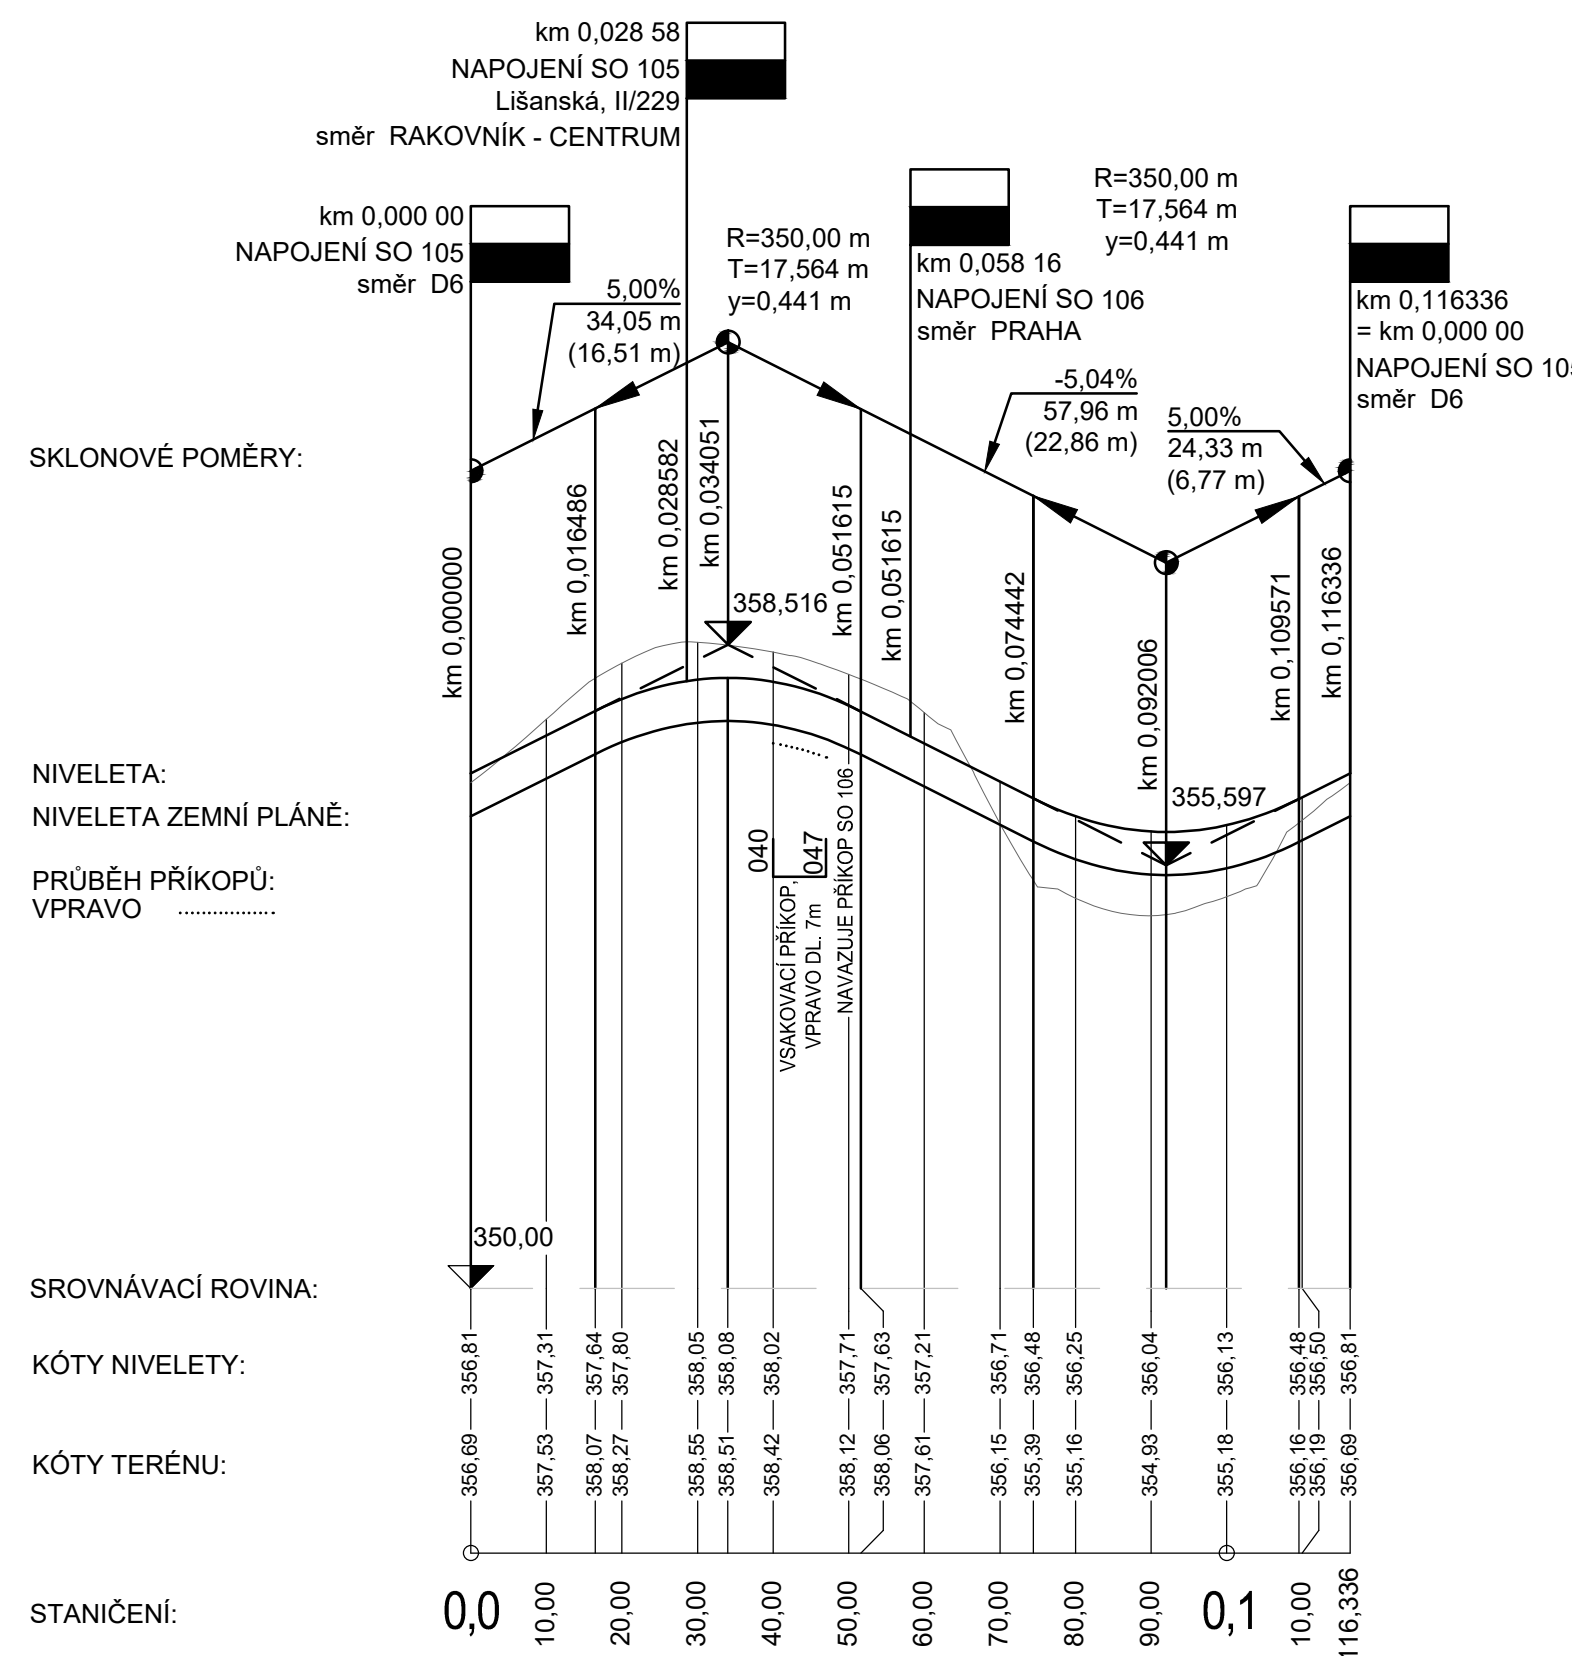

SO 105 - Silnice II/229 km 0,000 - 0,230 - Lišanská
Měřítko: 1:1000/100
Rozsah: km 0,00000 - km 0,11634

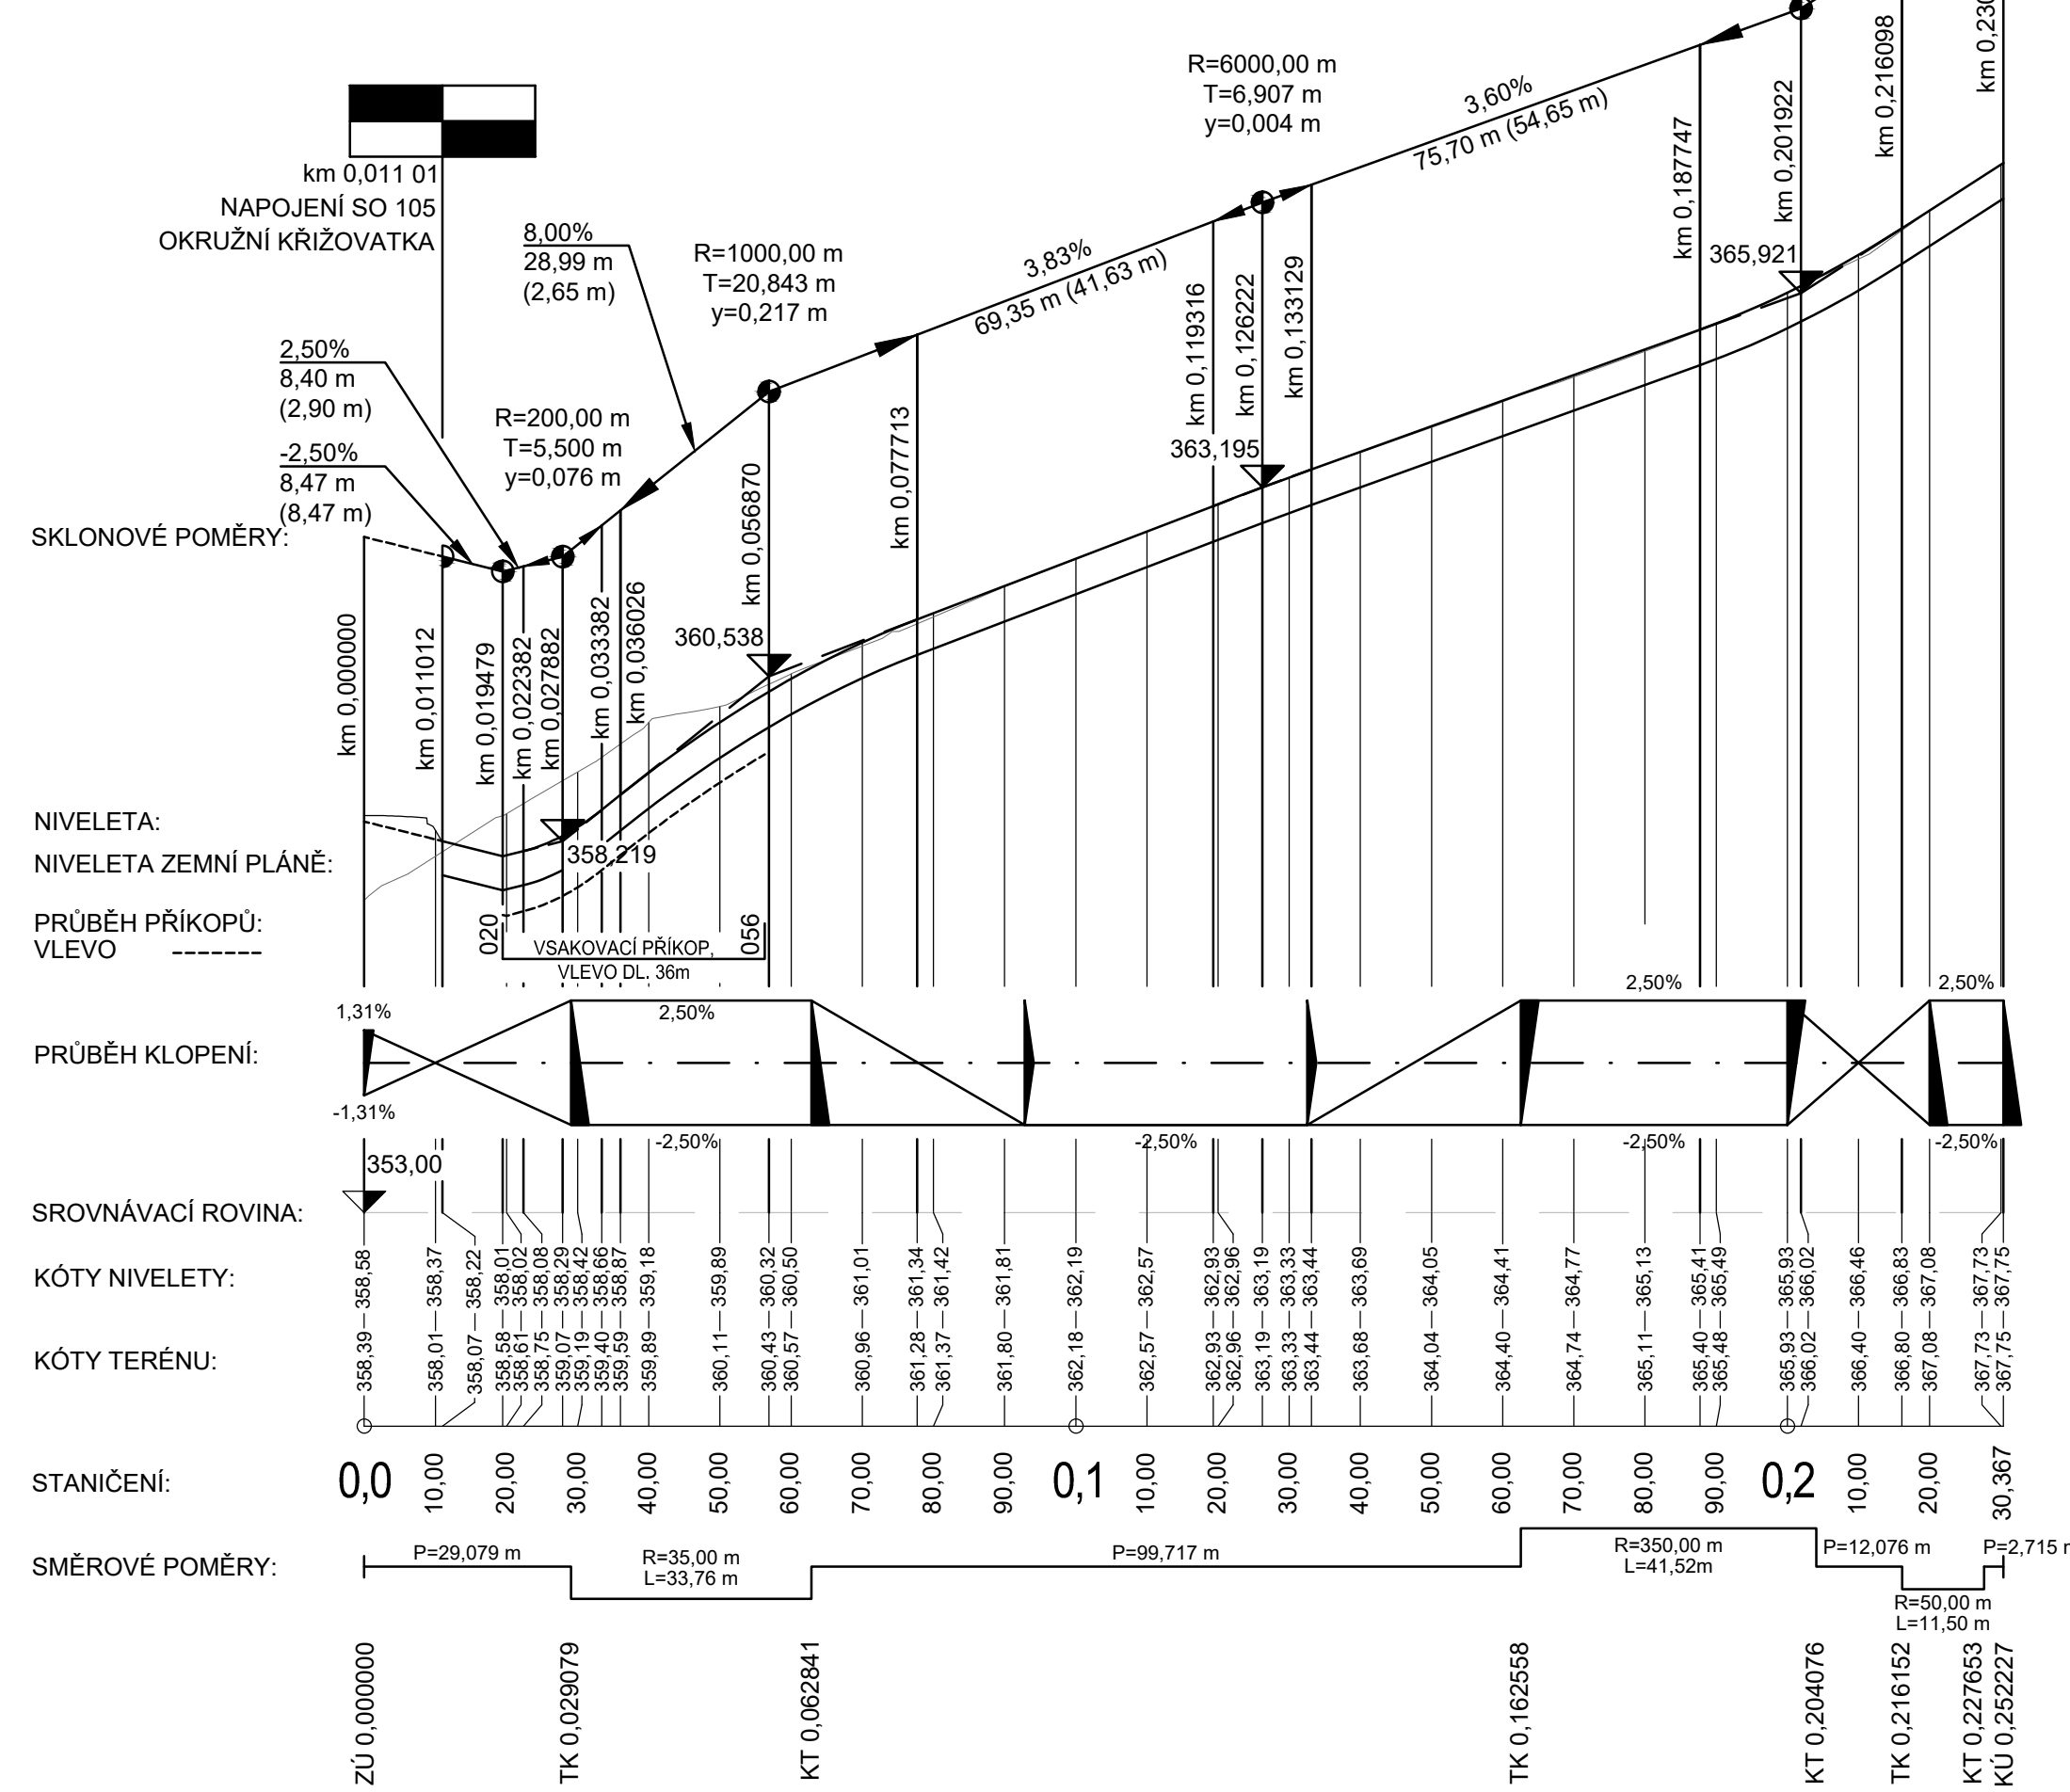

| | | | | | | | | | | | | | | | |
|--|--|--------------|--|---|--|---|--|----------|--|----------|--|-----------------|--|------|--|
| | | | | | | | | | | | | | | | |
| | | | | | | | | | | | | | | | |
| | | | | | | | | | | | | | | | |
| | | | | | | | | | | | | | | | |
| Změna: | | Název změny: | | | | Datum: | | Provedl: | | Podpis: | | | | | |
| Investor: | | | | | | Inženýrská činnost: | | | | | | | | | |
| <div><div><div>Sředočeský kraj</div><div>KRAJSKÝ ÚŘAD</div></div></div> | | | | | | <div><div><div>Sředočeský kraj</div><div>Zborovská 11</div><div>150 21 Praha 5</div></div><div>METROPROJEKT Praha a.s.</div><div>Argentinská 1621/36</div><div>170 00 Praha 7</div></div> | | | | | | | | | |
| <div><div><div>METROPROJEKT Praha a.s.</div><div>Argentinská 1621/36</div><div>170 00 Praha 7</div><div>generální ředitel: Ing. Vladimír Seidl</div><div>tel.: +420 296 154 105</div><div>www.metroprojekt.cz</div><div>info@metroprojekt.cz</div></div></div> | | | | | | <div><div><div></div><div>METROPROJEKT</div></div></div> | | | | | | Souprava číslo: | | | |
| HIP: | | Podpis: | | Název a účel díla: | | | | | | | | | | | |
| Ing. Martin Matějčíček | | | | II/229 Rakovník, připojení na II/237 (obchvat města, trasa B3) | | | | | | | | | | | |
| tel. 296 154 151 | | | | | | | | | | | | | | | |
| Stupeň: | | PDPŠ | | | | | | | | | | | | | |
| Zpracovatelský útvar: | | | | Název části díla: | | | | | | | | | | | |
| S60 - dopravních staveb | | | | STAVEBNÍ ČÁST POZEMNÍ KOMUNIKACE | | | | | | D D.2 | | | | | |
| tel. 296 154 247 | | | | | | | | | | | | | | | |
| Vedoucí útvaru: | | | | Podpis: | | | | | | | | | | | |
| Ing. Petr Zobel | | | | | | | | | | | | | | | |
| Odpovědný projektant: | | | | Podpis: | | Název přílohy: | | | | | | Změna: | | | |
| Ing. Martin Matějčíček | | | | | | SO 105 - Silnice II/229 | | | | | | | | | |
| Vypracoval: | | | | Podpis: | | km 0,000 - 0,140 (B3) a km 0,000 - 0,230 (Lišanská) | | | | | | | | | |
| Ing. Jakub Kleiner | | | | | | PODÉLNÉ PROFILY | | | | | | | | | |
| Skart. formát: | | V20/2039 | | Datum: | | 10/2023 | | IČD: | | | | Číslo příl.: | | 003 | |
| Počet listů: | | 5x A4 | | Měřítko: | | 1:1000/100 | | IČD: | | | | 18 | | 7393 | |
| | | | | | | | | 04 | | | | 02 | | 01 | |
| | | | | | | | | 00 | | | | | | | |