


SO 105 - Silnice II/229 - km 0,000 - 0,230 (Lišanská)

SO 105 - LIŠANSKÁ

MO2 -/8,5/50


Souběh s chodníkem SO 155 - palisádová zed

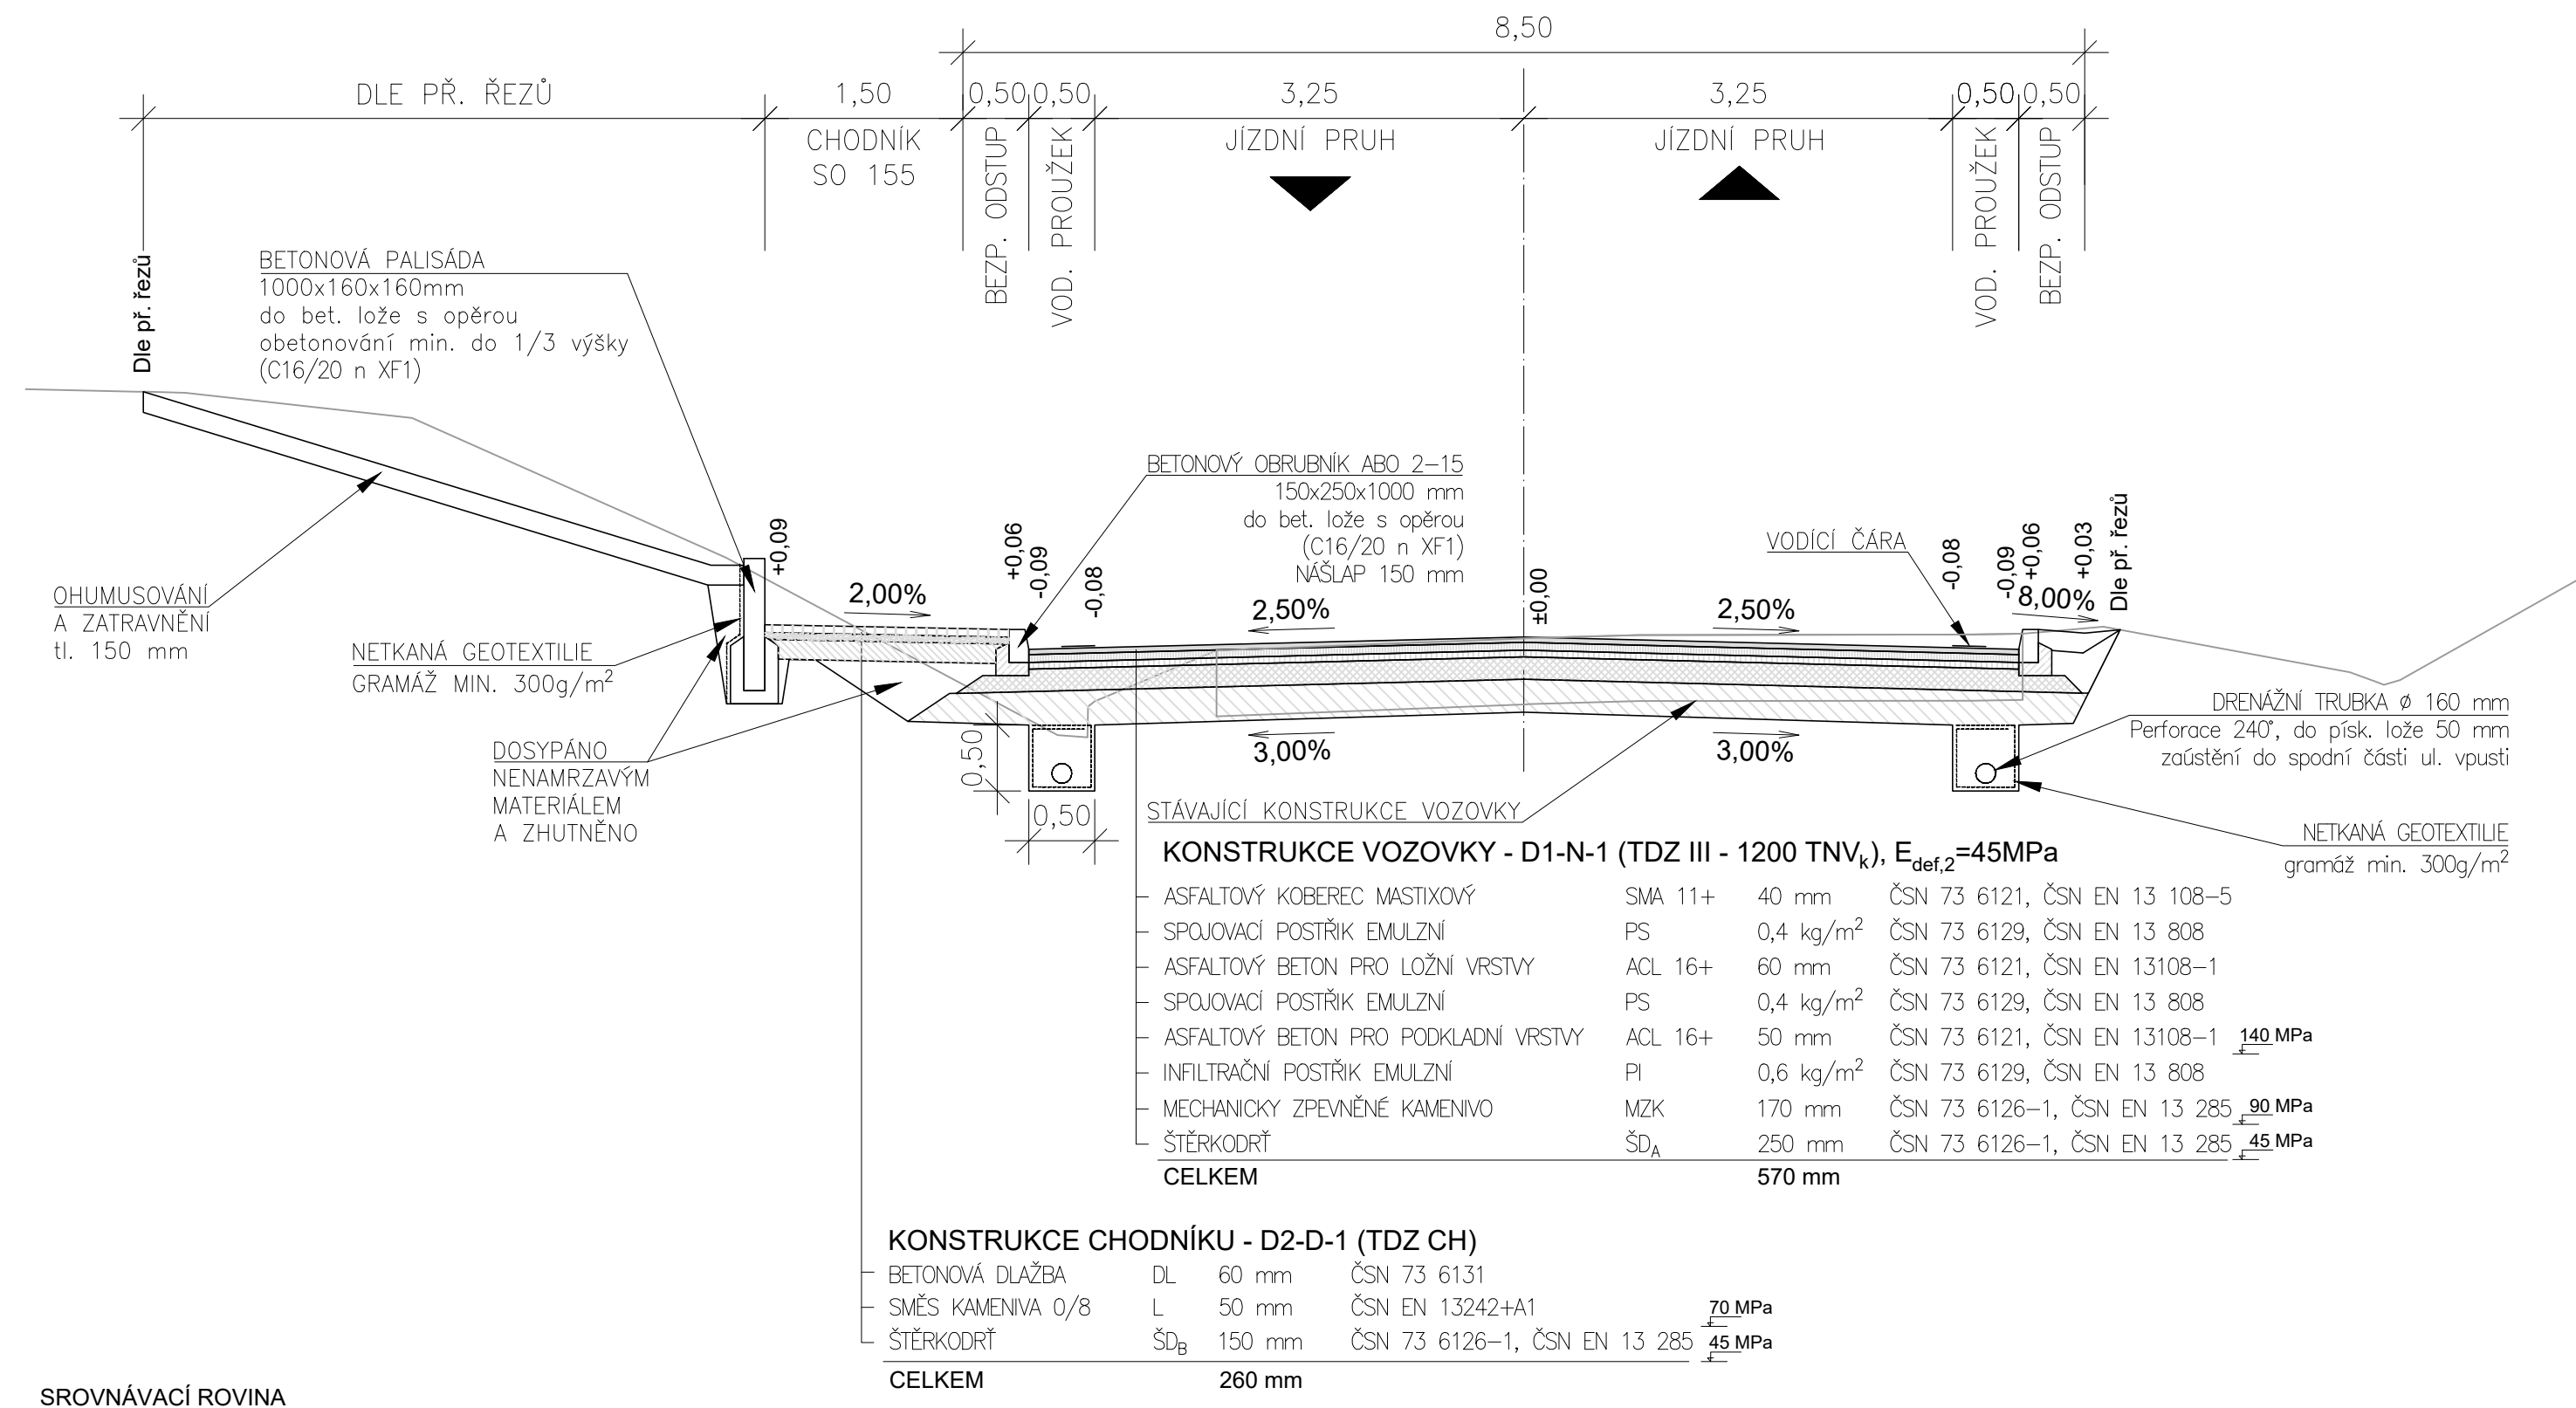

SO 105 - LIŠANSKÁ

MS2 -/8,5/50

Souběh s chodníkem SO 155 - zárubní zeď

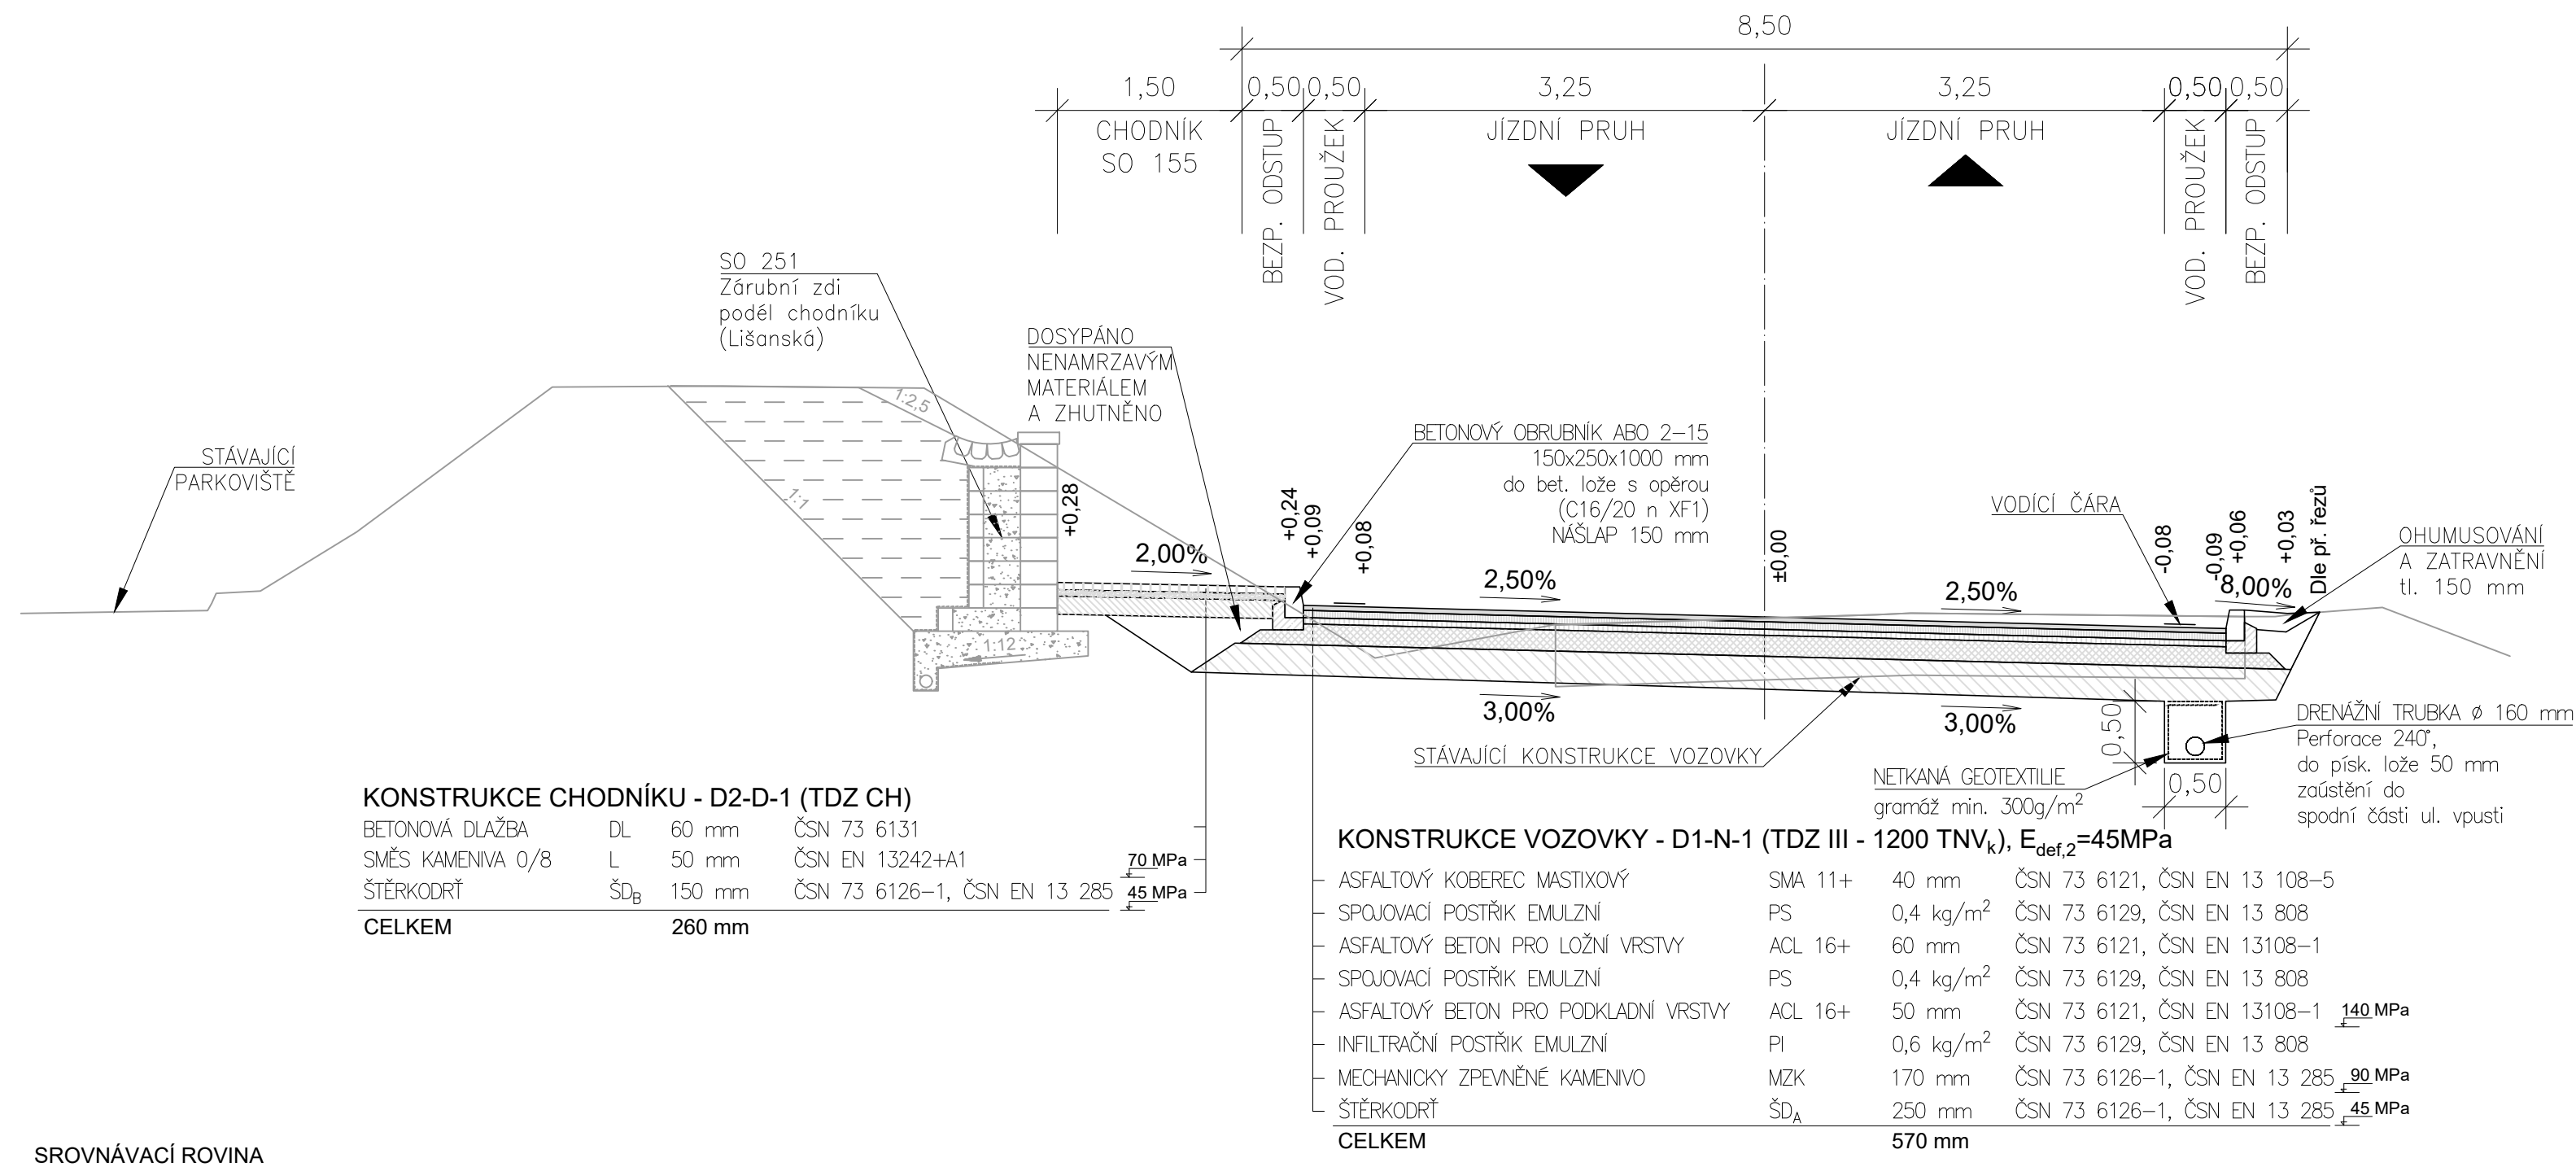

POZNÁMKA:

Zemní plášť musí být hutněna na hodnoty deformačního modulu přetvárnosti $E_{\text{def},2}=45\text{MPa}$ v případě výskytu jemnozrnných zemin v podloží, resp. 120MPa u nesoudržných zemin na základě statické zatěžovací zkoušky. V případě, že nebude možno dosáhnout těchto hodnot, je nutno počítat s vícenásledky na sanaci zeminy (úprava směsného pojivem nebo výměna zeminy) v aktivní zóně.

Změna:	Název změny:	Datum:	Provedl:	Podpis:
Investor:		Inženýrská činnost:		
<div><div><div>Sředočeský kraj</div><div>KRAJSKÝ ÚŘAD</div></div><div><div>Sředočeský kraj</div><div>Zborovská 11</div><div>150 21 Praha 5</div></div></div>		<div>METROPROJEKT Praha a.s.</div> <div>Argentinská 1621/36</div> <div>170 00 Praha 7</div>		
<div><div>METROPROJEKT Praha a.s.</div><div>Argentinská 1621/36</div><div>170 00 Praha 7</div><div>generální ředitel: Ing. Vladimír Seidl</div><div>tel.: +420 296 154 105</div><div>www.metroprojekt.cz</div><div>info@metroprojekt.cz</div></div>		<div><div><div></div><div>METROPROJEKT</div></div></div>		Souprava číslo:
HIP:	Podpis:	Název a účel díla:		
<div>Ing. Martin Matějčíček</div>	<div></div>	<div>II/229 Rakovník, připojení na II/237</div> <div>(obchvat města, trasa B3)</div>		
tel.: 296 154 151				
Stupeň:	PDPŠ			
Zpracovatelský útvar:		Název části díla:		
<div>S60 - dopravních staveb</div> <div>tel.: 296 154 247</div> <div>Vedoucí útvaru:</div> <div>Ing. Petr Zobal</div>		<div>STAVEBNÍ ČÁST</div>		D
Odpovědný projektant:	Podpis:	Název přílohy:		Změna:
<div>Ing. Martin Matějčíček</div>	<div></div>	<div>SO 105 - Silnice II/229 km 0,000 - 0,140 (B3)</div> <div>km 0,000 - 0,230 (Lišanská)</div>		
Vypracoval:	Podpis:			Číslo příl.:
dle příloh	<div></div>			
Skart. znak:	V20/2039	Datum:	10/2023	
Podst. formátu:	5x4A	Měřítko:	1:50	
IČD:	18	7393	04	02
			00	00
				005