VYTYČOVACÍ BODY OSY KOMUNIKACE KROK 2M

PŘEHLED BODŮ

Název bodu	Y	X	Z	Popis
105_601	1033255,82	791114,32	354,24	
105_602	1033257,70	791115,00	354,30	
105_603	1033259,58	791115,66	354,36	
105_604	1033261,48	791116,31	354,43	
105_605	1033263,38	791116,92	354,51	
105_606	1033265,30	791117,48	354,59	
105_607	1033267,24	791117,99	354,68	
105_608	1033269,19	791118,43	354,76	
105_609	1033271,15	791118,81	354,84	
105_610	1033273,12	791119,13	354,93	
105_611	1033275,11	791119,38	355,01	
105_612	1033277,10	791119,57	355,09	
105_613	1033279,10	791119,69	355,18	
105_614	1033281,09	791119,75	355,26	
105_615	1033283,09	791119,74	355,34	
105_616	1033285,09	791119,67	355,42	
105_617	1033287,09	791119,54	355,51	
105_618	1033289,08	791119,34	355,59	
105_619	1033291,06	791119,08	355,67	
105_620	1033293,03	791118,75	355,75	
105_621	1033295,00	791118,36	355,83	
105_622	1033296,94	791117,91	355,91	
105_623	1033298,88	791117,39	355,98	
105_624	1033300,79	791116,82	356,04	
105_625	1033302,69	791116,18	356,10	
105_626	1033304,57	791115,50	356,16	
105_627	1033306,43	791114,76	356,21	
105_628	1033308,27	791113,97	356,26	
105_629	1033310,09	791113,15	356,31	
105_630	1033311,89	791112,28	356,35	
105_631	1033313,67	791111,38	356,39	
105_632	1033315,44	791110,44	356,42	
105_633	1033317,19	791109,47	356,45	
105_634	1033318,92	791108,48	356,48	
105_635	1033320,65	791107,46	356,50	
105_636	1033322,35	791106,42	356,53	
105_637	1033324,05	791105,36	356,56	
105_638	1033325,74	791104,29	356,58	
105_639	1033327,42	791103,20	356,61	
105_640	1033329,09	791102,10	356,63	
105_641	1033330,76	791101,00	356,66	
105_642	1033332,43	791099,90	356,69	
105_643	1033334,09	791098,79	356,71	
105_644	1033335,75	791097,68	356,74	
105_645	1033337,42	791096,57	356,77	
105_646	1033339,08	791095,46	356,79	
105_647	1033340,75	791094,35	356,82	
105_648	1033342,41	791093,24	356,87	
105_649	1033344,08	791092,13	356,92	
105_650	1033345,74	791091,02	356,97	
105_651	1033347,40	791089,91	357,00	
105_652	1033349,07	791088,80	357,05	
105_653	1033350,73	791087,70	357,10	
105_654	1033352,40	791086,59	357,15	
105_655	1033354,06	791085,48	357,19	
105_656	1033355,73	791084,37	357,24	
105_657	1033357,39	791083,26	357,28	
105_658	1033359,05	791082,15	357,33	
105_659	1033360,71	791081,03	357,37	
105_660	1033362,37	791079,92	357,42	
105_661	1033364,03	791078,80	357,47	
105_662	1033365,69	791077,68	357,47	
105_663	1033367,35	791076,56	357,42	
105_664	1033369,00	791075,44	357,36	
105_665	1033370,66	791074,32	357,31	
105_666	1033372,31	791073,19	357,32	
105_667	1033373,96	791072,05	357,34	
105_668	1033375,60	791070,92	357,37	
105_669	1033377,24	791069,78	357,40	
105_670	1033378,88	791068,63	357,42	

VYTYČOVACÍ BODY OSY KOMUNIKACE KROK 2M

PŘEHLED BODŮ

Název bodu	Y	X	Z	Popis
105_671	1033380,52	791067,48	357,44	
105_672	1033355,90	791084,25	357,24	
105_673	1033356,96	791085,95	357,42	
105_674	1033358,02	791087,64	357,60	
105_675	1033359,08	791089,34	357,77	
105_676	1033360,15	791091,03	357,95	
105_677	1033361,21	791092,73	358,13	
105_678	1033362,27	791094,42	358,20	
105_679	1033363,33	791096,11	358,15	
105_680	1033364,40	791097,81	358,10	
105_681	1033365,46	791099,50	358,05	
105_682	1033366,52	791101,20	358,02	
105_683	1033367,58	791102,89	358,07	
105_684	1033368,65	791104,59	358,13	
105_685	1033369,71	791106,28	358,20	
105_686	1033370,77	791107,97	358,30	
105_687	1033371,85	791109,66	358,42	
105_688	1033373,00	791111,30	358,55	
105_689	1033374,24	791112,86	358,71	
105_690	1033375,58	791114,35	358,87	
105_691	1033376,99	791115,76	359,03	
105_692	1033378,49	791117,09	359,18	
105_693	1033380,05	791118,33	359,33	
105_694	1033381,69	791119,49	359,48	
105_695	1033383,39	791120,54	359,62	
105_696	1033385,15	791121,50	359,76	
105_697	1033386,95	791122,35	359,89	
105_698	1033388,81	791123,10	360,02	
105_699	1033390,70	791123,74	360,15	
105_700	1033392,63	791124,28	360,27	
105_701	1033394,58	791124,70	360,39	
105_702	1033396,56	791125,01	360,50	
105_703	1033398,55	791125,21	360,61	
105_704	1033400,55	791125,31	360,72	
105_705	1033402,54	791125,40	360,82	
105_706	1033404,54	791125,49	360,92	
105_707	1033406,54	791125,58	361,01	
105_708	1033408,54	791125,68	361,10	
105_709	1033410,53	791125,77	361,19	
105_710	1033412,53	791125,86	361,27	
105_711	1033414,53	791125,95	361,35	
105_712	1033416,53	791126,04	361,42	
105_713	1033418,53	791126,14	361,50	
105_714	1033420,52	791126,23	361,58	
105_715	1033422,52	791126,32	361,65	
105_716	1033424,52	791126,41	361,73	
105_717	1033426,52	791126,50	361,81	
105_718	1033428,52	791126,60	361,88	
105_719	1033430,51	791126,69	361,96	
105_720	1033432,51	791126,78	362,04	
105_721	1033434,51	791126,87	362,11	
105_722	1033436,51	791126,96	362,19	
105_723	1033438,51	791127,05	362,27	
105_724	1033440,50	791127,15	362,34	
105_725	1033442,50	791127,24	362,42	
105_726	1033444,50	791127,33	362,50	
105_727	1033446,50	791127,42	362,57	
105_728	1033448,49	791127,51	362,65	
105_729	1033450,49	791127,61	362,73	
105_730	1033452,49	791127,70	362,80	
105_731	1033454,49	791127,79	362,88	
105_732	1033456,49	791127,88	362,96	
105_733	1033458,48	791127,97	363,03	
105_734	1033460,48	791128,07	363,11	
105_735	1033462,48	791128,16	363,18	
105_736	1033464,48	791128,25	363,26	
105_737	1033466,48	791128,34	363,33	
105_738	1033468,47	791128,43	363,40	
105_739	1033470,47	791128,53	363,48	
105_740	1033472,47	791128,62	363,55	

VYTYČOVACÍ BODY OSY KOMUNIKACE KROK 2M

PŘEHLED BODŮ

Název bodu	Y	X	Z	Popis
105_741	1033474,47	791128,71	363,62	
105_742	1033476,47	791128,80	363,69	
105_743	1033478,46	791128,89	363,76	
105_744	1033480,46	791128,99	363,84	
105_745	1033482,46	791129,08	363,91	
105_746	1033484,46	791129,17	363,98	
105_747	1033486,45	791129,26	364,05	
105_748	1033488,45	791129,35	364,12	
105_749	1033490,45	791129,45	364,20	
105_750	1033492,45	791129,54	364,27	
105_751	1033494,45	791129,63	364,34	
105_752	1033496,44	791129,72	364,41	
105_753	1033498,44	791129,81	364,48	
105_754	1033500,44	791129,91	364,56	
105_755	1033502,44	791130,01	364,63	
105_756	1033504,43	791130,13	364,70	
105_757	1033506,43	791130,26	364,77	
105_758	1033508,42	791130,40	364,84	
105_759	1033510,42	791130,55	364,92	
105_760	1033512,41	791130,71	364,99	
105_761	1033514,40	791130,89	365,06	
105_762	1033516,40	791131,07	365,13	
105_763	1033518,39	791131,27	365,20	
105_764	1033520,38	791131,48	365,28	
105_765	1033522,36	791131,70	365,35	
105_766	1033524,35	791131,93	365,42	
105_767	1033526,33	791132,17	365,49	
105_768	1033528,32	791132,43	365,57	
105_769	1033530,30	791132,69	365,66	
105_770	1033532,28	791132,97	365,74	
105_771	1033534,26	791133,26	365,83	
105_772	1033536,24	791133,56	365,93	
105_773	1033538,21	791133,87	366,03	
105_774	1033540,19	791134,19	366,13	
105_775	1033542,16	791134,52	366,23	
105_776	1033544,13	791134,84	366,35	
105_777	1033546,11	791135,17	366,46	
105_778	1033548,08	791135,50	366,58	
105_779	1033550,05	791135,83	366,70	
105_780	1033552,03	791136,15	366,83	
105_781	1033554,00	791136,45	366,96	
105_782	1033555,99	791136,66	367,08	
105_783	1033557,99	791136,80	367,21	
105_784	1033559,99	791136,85	367,34	
105_785	1033561,99	791136,83	367,47	
105_786	1033563,98	791136,73	367,60	
105_787	1033565,98	791136,59	367,73	

VYTYČOVACÍ BODY PRAVÉ HRANY KOMUNIKACE KROK 2M

PŘEHLED BODŮ

Název bodu	Y	X	Z	Popis
105_231	1033254,56	791117,44	354,31	
105_232	1033256,44	791118,12	354,35	
105_233	1033258,32	791118,80	354,42	
105_234	1033260,20	791119,49	354,52	
105_235	1033262,07	791120,22	354,61	
105_236	1033263,94	791120,91	354,69	
105_237	1033265,84	791121,54	354,77	
105_238	1033267,76	791122,11	354,85	
105_239	1033269,69	791122,63	354,93	
105_240	1033271,63	791123,09	355,02	
105_241	1033273,59	791123,49	355,10	
105_242	1033275,57	791123,80	0,00	
105_243	1033277,56	791123,96	0,00	
105_244	1033279,56	791124,06	0,00	
105_245	1033281,56	791124,10	0,00	
105_246	1033283,56	791124,08	0,00	
105_247	1033285,56	791124,00	0,00	
105_248	1033287,55	791123,87	0,00	
105_249	1033289,54	791123,67	0,00	
105_250	1033291,53	791123,41	0,00	
105_251	1033293,50	791123,09	0,00	
105_252	1033295,46	791122,71	0,00	
105_253	1033297,42	791122,27	0,00	
105_254	1033299,35	791121,78	356,08	
105_255	1033301,30	791121,34	356,15	
105_256	1033303,24	791120,85	356,21	
105_257	1033305,17	791120,30	356,27	
105_258	1033307,08	791119,71	356,33	
105_259	1033308,97	791119,07	356,38	
105_260	1033310,85	791118,39	356,43	
105_261	1033312,72	791117,66	356,47	
105_262	1033314,56	791116,90	356,52	
105_263	1033316,40	791116,10	356,56	
105_264	1033318,22	791115,27	356,59	
105_265	1033320,02	791114,41	356,62	
105_266	1033321,82	791113,53	356,65	
105_267	1033323,60	791112,62	356,68	
105_268	1033325,37	791111,69	356,71	
105_269	1033327,13	791110,74	356,74	
105_270	1033328,89	791109,78	356,77	
105_271	1033330,63	791108,81	356,80	
105_272	1033332,37	791107,82	356,83	
105_273	1033334,11	791106,83	356,86	
105_274	1033335,80	791105,76	356,90	
105_275	1033337,46	791104,65	356,95	
105_276	1033339,13	791103,54	357,01	
105_277	1033340,82	791102,48	357,07	
105_278	1033342,66	791101,71	357,14	
105_279	1033344,61	791101,26	357,22	
105_280	1033346,61	791101,16	357,29	
105_281	1033348,59	791101,41	357,36	
105_282	1033350,51	791101,97	357,45	
105_283	1033352,45	791102,44	357,55	
105_284	1033354,42	791102,78	357,65	
105_285	1033356,34	791103,35	357,75	
105_286	1033358,16	791104,17	357,85	
105_287	1033359,85	791105,23	357,96	
105_288	1033361,38	791106,51	358,07	
105_289	1033362,72	791108,00	358,18	
105_290	1033363,60	791109,24	358,26	
105_291	1033364,68	791110,93	0,00	
105_292	1033365,82	791112,57	0,00	
105_293	1033367,05	791114,15	0,00	
105_294	1033368,36	791115,66	358,75	
105_295	1033369,73	791117,11	0,00	
105_296	1033371,18	791118,49	0,00	
105_297	1033372,70	791119,80	0,00	
105_298	1033374,27	791121,03	0,00	
105_299	1033375,91	791122,17	0,00	
105_300	1033377,60	791123,24	0,00	
105_301	1033379,35	791124,22	0,00	
105_302	1033381,14	791125,11	0,00	
105_303	1033382,97	791125,92	0,00	
105_304	1033384,84	791126,63	0,00	
105_305	1033386,74	791127,24	0,00	
105_306	1033388,67	791127,77	0,00	
105_307	1033390,62	791128,19	0,00	
105_308	1033392,60	791128,52	0,00	
105_309	1033394,58	791128,75	0,00	
105_310	1033396,58	791128,88	360,62	

VYTYČOVACÍ BODY PRAVÉ HRANY KOMUNIKACE KROK 2M

PŘEHLED BODŮ

Název bodu	Y	X	Z	Popis
105_311	1033398,58	791128,97	360,72	
105_312	1033400,57	791129,06	360,81	
105_313	1033402,57	791129,16	360,90	
105_314	1033404,57	791129,25	360,99	
105_315	1033406,57	791129,34	361,07	
105_316	1033408,57	791129,43	361,15	
105_317	1033410,56	791129,52	361,22	
105_318	1033412,56	791129,61	361,29	
105_319	1033414,56	791129,71	361,35	
105_320	1033416,56	791129,80	361,42	
105_321	1033418,56	791129,89	361,48	
105_322	1033420,55	791129,98	361,55	
105_323	1033422,55	791130,07	361,61	
105_324	1033424,55	791130,17	361,67	
105_325	1033426,55	791130,26	361,74	
105_326	1033428,55	791130,35	361,80	
105_327	1033430,54	791130,44	361,87	
105_328	1033432,54	791130,53	361,95	
105_329	1033434,54	791130,63	362,03	
105_330	1033436,54	791130,72	362,10	
105_331	1033438,53	791130,81	362,18	
105_332	1033440,53	791130,90	362,26	
105_333	1033442,53	791130,99	362,33	
105_334	1033444,53	791131,09	362,41	
105_335	1033446,53	791131,18	362,49	
105_336	1033448,52	791131,27	362,56	
105_337	1033450,52	791131,36	362,64	
105_338	1033452,52	791131,45	362,72	
105_339	1033454,52	791131,55	362,79	
105_340	1033456,52	791131,64	362,87	
105_341	1033458,51	791131,73	362,95	
105_342	1033460,51	791131,82	363,02	
105_343	1033462,51	791131,91	363,10	
105_344	1033464,51	791132,01	363,17	
105_345	1033466,50	791132,10	363,24	
105_346	1033468,50	791132,19	363,32	
105_347	1033470,50	791132,28	363,39	
105_348	1033472,50	791132,37	363,46	
105_349	1033474,50	791132,47	363,53	
105_350	1033476,49	791132,56	363,60	
105_351	1033478,49	791132,65	363,68	
105_352	1033480,49	791132,74	363,75	
105_353	1033482,49	791132,83	363,82	
105_354	1033484,49	791132,92	363,89	
105_355	1033486,48	791133,02	363,96	
105_356	1033488,48	791133,11	364,04	
105_357	1033490,48	791133,20	364,11	
105_358	1033492,48	791133,29	364,18	
105_359	1033494,48	791133,38	364,25	
105_360	1033496,47	791133,48	364,32	
105_361	1033498,47	791133,57	364,40	
105_362	1033500,47	791133,66	364,47	
105_363	1033502,47	791133,77	364,54	
105_364	1033504,46	791133,89	364,62	
105_365	1033506,46	791134,02	364,69	
105_366	1033508,45	791134,16	364,76	
105_367	1033510,45	791134,32	364,83	
105_368	1033512,44	791134,48	364,91	
105_369	1033514,43	791134,66	364,98	
105_370	1033516,42	791134,84	365,05	
105_371	1033518,41	791135,04	365,12	
105_372	1033520,40	791135,25	365,20	
105_373	1033522,39	791135,48	365,27	
105_374	1033524,38	791135,71	365,34	
105_375	1033526,36	791135,96	365,42	
105_376	1033528,34	791136,21	365,50	
105_377	1033530,33	791136,48	365,58	
105_378	1033532,30	791136,78	365,67	
105_379	1033534,28	791137,12	365,76	
105_380	1033536,25	791137,46	365,87	
105_381	1033538,22	791137,81	365,99	
105_382	1033540,19	791138,15	366,11	
105_383	1033542,16	791138,49	366,24	
105_384	1033544,13	791138,84	366,37	
105_385	1033546,10	791139,18	366,50	
105_386	1033548,07	791139,52	366,64	
105_387	1033550,04	791139,87	366,79	
105_388	1033552,01	791140,20	0,00	
105_389	1033553,99	791140,48	0,00	
105_390	1033555,98	791140,68	0,00	
105_391	1033557,98	791140,80	0,00	
105_392	1033559,97	791140,87	367,44	
105_393	1033561,97	791140,95	367,56	
105_394	1033563,97	791141,02	367,69	
105_395	1033565,97	791141,13	367,82	

VYTYČOVACÍ BODY LEVÉ HRANY KOMUNIKACE KROK 2M

PŘEHLED BODŮ

Název bodu	Y	X	Z	Popis
105_401	1033256,93	791111,55	354,14	
105_402	1033258,87	791112,01	354,21	
105_403	1033260,82	791112,49	354,26	
105_404	1033262,74	791113,02	354,33	
105_405	1033264,68	791113,51	354,41	
105_406	1033266,64	791113,95	354,50	
105_407	1033268,60	791114,32	354,58	
105_408	1033270,58	791114,62	354,67	
105_409	1033272,56	791114,85	354,75	
105_410	1033274,56	791115,02	354,84	
105_411	1033276,55	791115,15	354,92	
105_412	1033278,55	791115,30	355,01	
105_413	1033280,54	791115,39	355,10	
105_414	1033282,54	791115,40	355,19	
105_415	1033284,54	791115,34	355,28	
105_416	1033286,54	791115,22	355,37	
105_417	1033288,53	791115,02	355,46	
105_418	1033290,51	791114,76	355,55	
105_419	1033292,48	791114,43	355,63	
105_420	1033294,44	791114,03	355,72	
105_421	1033296,39	791113,56	355,79	
105_422	1033298,29	791112,94	355,87	
105_423	1033300,15	791112,21	355,93	
105_424	1033301,99	791111,42	355,99	
105_425	1033303,80	791110,58	356,04	
105_426	1033305,59	791109,69	356,10	
105_427	1033307,36	791108,75	356,14	
105_428	1033309,10	791107,77	356,18	
105_429	1033310,83	791106,76	356,22	
105_430	1033312,53	791105,71	356,25	
105_431	1033314,21	791104,63	356,28	
105_432	1033315,88	791103,52	356,30	
105_433	1033317,53	791102,39	356,32	
105_434	1033319,16	791101,24	356,35	
105_435	1033320,78	791100,07	356,37	
105_436	1033322,40	791098,89	356,39	
105_437	1033324,00	791097,69	356,42	
105_438	1033325,60	791096,49	356,44	
105_439	1033327,19	791095,28	356,46	
105_440	1033328,85	791094,17	356,46	
105_441	1033330,52	791093,06	356,46	
105_442	1033332,15	791091,90	356,46	
105_443	1033333,62	791090,55	356,44	
105_444	1033334,89	791089,01	356,42	
105_445	1033335,94	791087,30	356,38	
105_446	1033336,74	791085,47	356,32	
105_447	1033337,28	791083,55	356,26	
105_448	1033337,57	791081,57	356,20	
105_449	1033337,97	791079,61	0,00	
105_450	1033338,58	791077,71	0,00	
105_451	1033339,38	791075,88	0,00	
105_452	1033340,38	791074,15	0,00	
105_453	1033341,36	791072,40	0,00	
105_454	1033342,02	791070,52	0,00	
105_455	1033342,35	791068,55	0,00	
105_456	1033342,34	791066,55	0,00	
105_457	1033341,97	791064,59	0,00	
105_458	1033342,80	791063,18	0,00	
105_459	1033344,46	791062,08	0,00	
105_460	1033346,13	791060,97	0,00	
105_461	1033347,80	791059,87	0,00	
105_462	1033349,20	791060,11	0,00	
105_463	1033350,47	791061,64	0,00	
105_464	1033351,95	791062,99	0,00	
105_465	1033353,60	791064,12	0,00	
105_466	1033355,38	791065,01	0,00	
105_467	1033357,28	791065,66	0,00	
105_468	1033359,24	791066,04	356,55	
105_469	1033361,18	791066,51	356,65	
105_470	1033363,07	791067,16	356,76	
105_471	1033365,02	791067,59	356,85	
105_472	1033367,02	791067,69	356,94	
105_473	1033369,00	791067,43	357,02	
105_474	1033370,91	791066,84	357,09	
105_475	1033372,68	791065,93	357,14	
105_476	1033374,33	791064,80	357,18	
105_477	1033375,97	791063,65	357,23	
105_478	1033383,98	791072,08	357,63	
105_479	1033382,34	791073,23	357,62	
105_480	1033380,70	791074,38	357,62	

VYTYČOVACÍ BODY LEVÉ HRANY KOMUNIKACE KROK 2M

PŘEHLED BODŮ

Název bodu	Y	X	Z	Popis
105_481	1033379,13	791075,61	357,62	
105_482	1033377,74	791077,05	357,63	
105_483	1033376,56	791078,66	357,66	
105_484	1033375,62	791080,42	357,71	
105_485	1033374,93	791082,30	357,76	
105_486	1033374,50	791084,25	357,82	
105_487	1033374,30	791086,24	357,89	
105_488	1033373,98	791088,21	357,95	
105_489	1033373,45	791090,14	358,00	
105_490	1033372,83	791092,04	358,03	
105_491	1033372,53	791094,01	358,02	
105_492	1033372,58	791096,01	357,99	
105_493	1033372,97	791097,97	357,97	
105_494	1033373,70	791099,83	357,98	
105_495	1033374,25	791100,81	358,00	
105_496	1033375,31	791102,51	358,06	
105_497	1033376,37	791104,20	358,13	
105_498	1033377,44	791105,89	358,25	
105_499	1033378,50	791107,59	358,42	
105_500	1033379,61	791109,25	358,62	
105_501	1033380,83	791110,84	358,82	
105_502	1033382,15	791112,34	359,01	
105_503	1033383,57	791113,74	359,19	
105_504	1033385,08	791115,05	359,37	
105_505	1033386,68	791116,26	359,54	
105_506	1033388,35	791117,35	359,71	
105_507	1033390,10	791118,33	359,86	
105_508	1033391,90	791119,19	360,02	
105_509	1033393,76	791119,93	360,16	
105_510	1033395,66	791120,54	360,30	
105_511	1033397,60	791121,02	360,43	
105_512	1033399,57	791121,37	360,56	
105_513	1033401,56	791121,59	360,67	
105_514	1033403,56	791121,69	360,77	
105_515	1033405,56	791121,78	360,86	
105_516	1033407,55	791121,88	360,96	
105_517	1033409,55	791121,97	361,04	
105_518	1033411,55	791122,06	361,13	
105_519	1033413,55	791122,15	361,21	
105_520	1033415,55	791122,24	361,29	
105_521	1033417,54	791122,34	361,36	
105_522	1033419,54	791122,43	361,44	
105_523	1033421,54	791122,52	361,52	
105_524	1033423,54	791122,61	361,59	
105_525	1033425,53	791122,70	361,67	
105_526	1033427,53	791122,80	361,75	
105_527	1033429,53	791122,89	361,82	
105_528	1033431,53	791122,98	361,90	
105_529	1033433,53	791123,07	361,98	
105_530	1033435,52	791123,16	362,05	
105_531	1033437,52	791123,26	362,13	
105_532	1033439,52	791123,35	362,21	
105_533	1033441,52	791123,44	362,28	
105_534	1033443,52	791123,53	362,36	
105_535	1033445,51	791123,62	362,44	
105_536	1033447,51	791123,72	362,51	
105_537	1033449,51	791123,81	362,59	
105_538	1033451,51	791123,90	362,67	
105_539	1033453,51	791123,99	362,74	
105_540	1033455,50	791124,08	362,82	
105_541	1033457,50	791124,18	362,89	
105_542	1033459,50	791124,27	362,97	
105_543	1033461,50	791124,36	363,05	
105_544	1033463,49	791124,45	363,12	
105_545	1033465,49	791124,54	363,19	
105_546	1033467,49	791124,63	363,27	
105_547	1033469,49	791124,73	363,34	
105_548	1033471,49	791124,82	363,43	
105_549	1033473,48	791124,91	363,51	
105_550	1033475,48	791125,00	363,60	
105_551	1033477,48	791125,09	363,68	
105_552	1033479,48	791125,19	363,76	
105_553	1033481,48	791125,28	363,85	
105_554	1033483,47	791125,37	363,93	
105_555	1033485,47	791125,46	364,02	
105_556	1033487,47	791125,55	364,10	
105_557	1033489,47	791125,65	364,19	
105_558	1033491,47	791125,74	364,27	
105_559	1033493,46	791125,83	364,36	
105_560	1033495,46	791125,92	364,44	

VYTYČOVACÍ BODY LEVÉ HRANY KOMUNIKACE KROK 2M

PŘEHLED BODŮ

Název bodu	Y	X	Z	Popis
105_561	1033497,46	791126,01	364,52	
105_562	1033499,46	791126,11	364,61	
105_563	1033501,45	791126,21	0,00	
105_564	1033503,45	791126,32	364,75	
105_565	1033505,45	791126,44	0,00	
105_566	1033507,44	791126,57	0,00	
105_567	1033509,44	791126,71	0,00	
105_568	1033511,43	791126,87	0,00	
105_569	1033513,42	791127,04	0,00	
105_570	1033515,42	791127,22	0,00	
105_571	1033517,41	791127,40	0,00	
105_572	1033519,40	791127,61	365,32	
105_573	1033521,39	791127,82	0,00	
105_574	1033523,37	791128,04	0,00	
105_575	1033525,36	791128,28	0,00	
105_576	1033527,34	791128,52	0,00	
105_577	1033529,33	791128,78	0,00	
105_578	1033531,31	791129,05	0,00	
105_579	1033533,29	791129,32	0,00	
105_580	1033535,27	791129,62	0,00	
105_581	1033537,25	791129,92	0,00	
105_582	1033539,22	791130,23	0,00	
105_583	1033541,20	791130,55	366,20	
105_584	1033543,17	791130,88	366,29	
105_585	1033545,15	791131,15	366,38	
105_586	1033547,13	791131,43	366,48	
105_587	1033549,11	791131,71	366,58	
105_588	1033551,09	791131,99	366,68	
105_589	1033553,07	791132,27	366,79	
105_590	1033555,05	791132,55	366,91	
105_591	1033557,04	791132,73	367,03	
105_592	1033559,04	791132,84	367,17	
105_593	1033561,04	791132,80	367,31	
105_594	1033563,03	791132,60	367,45	
105_595	1033565,00	791132,24	367,57	

HLAVNÍ VYTYČOVACÍ BODY OSTRŮVKŮ

PŘEHLED BODŮ

Název bodu	Y	X	Z	Popis
105_121	1033324,39	791104,56	356,55	
105_122	1033324,26	791105,24	356,56	
105_123	1033324,94	791105,39	356,58	
105_124	1033331,51	791101,69	356,69	
105_125	1033334,85	791099,48	356,76	
105_126	1033340,64	791095,62	356,86	
105_127	1033340,85	791095,31	356,85	
105_128	1033340,78	791094,93	356,84	
105_129	1033340,22	791094,10	356,79	
105_130	1033339,91	791093,89	356,77	
105_131	1033339,53	791093,96	356,76	
105_132	1033333,74	791097,82	356,68	
105_133	1033330,42	791100,04	356,63	
105_134	1033365,09	791100,32	358,02	
105_135	1033364,87	791100,64	358,01	
105_136	1033364,93	791101,01	358,01	
105_137	1033368,77	791107,13	358,23	
105_138	1033369,75	791108,69	358,33	
105_139	1033372,20	791111,71	358,56	
105_140	1033374,30	791113,89	358,79	
105_141	1033376,59	791115,87	359,02	
105_142	1033377,26	791115,82	359,04	
105_143	1033377,27	791115,15	358,99	
105_144	1033375,51	791112,97	358,76	
105_145	1033373,93	791110,65	358,53	
105_146	1033371,79	791107,25	358,27	
105_147	1033367,05	791099,69	358,05	
105_148	1033366,74	791099,46	358,04	
105_149	1033366,36	791099,53	358,04	
105_150	1033371,37	791073,22	357,28	
105_151	1033371,24	791073,92	357,30	
105_152	1033371,93	791074,05	357,32	
105_153	1033380,96	791067,79	357,46	
105_154	1033380,38	791066,97	357,43	
105_161	1033346,74	791090,36	357,00	
105_162	1033348,00	791091,91	357,17	
105_163	1033349,51	791093,21	357,34	
105_164	1033351,24	791094,22	357,51	
105_165	1033353,11	791094,90	357,67	
105_166	1033355,08	791095,22	357,84	
105_167	1033357,08	791095,19	357,99	
105_168	1033359,04	791094,80	358,11	
105_169	1033360,89	791094,05	358,19	
105_170	1033362,58	791092,99	358,24	
105_171	1033364,05	791091,63	358,26	
105_172	1033365,25	791090,04	358,25	
105_173	1033366,14	791088,25	358,20	
105_174	1033366,70	791086,33	358,13	
105_175	1033366,89	791084,34	358,02	

HLAVNÍ VYTYČOVACÍ BODY OSTRŮVKŮ

PŘEHLED BODŮ

Název bodu	Y	X	Z	Popis
105_176	1033366,73	791082,35	357,87	
105_177	1033366,21	791080,43	357,71	
105_178	1033365,35	791078,62	357,54	
105_179	1033364,17	791077,01	357,37	
105_180	1033362,73	791075,63	357,20	
105_181	1033361,05	791074,54	357,03	
105_182	1033359,21	791073,77	356,86	
105_183	1033357,26	791073,34	356,69	
105_184	1033355,26	791073,27	356,53	
105_185	1033353,29	791073,57	356,41	
105_186	1033351,40	791074,21	356,32	
105_187	1033349,66	791075,19	356,26	
105_188	1033348,14	791076,47	356,23	
105_189	1033346,84	791078,00	356,23	
105_190	1033345,86	791079,74	356,27	
105_191	1033345,21	791081,63	356,34	
105_192	1033344,91	791083,61	356,44	
105_193	1033344,98	791085,60	356,58	
105_194	1033345,40	791087,55	356,74	
105_195	1033346,17	791089,40	356,91	
105_201	1033348,41	791089,25	357,13	
105_202	1033349,69	791090,77	357,33	
105_203	1033351,28	791091,98	357,54	
105_204	1033353,10	791092,81	357,74	
105_205	1033355,05	791093,21	357,95	
105_206	1033357,05	791093,18	358,13	
105_207	1033358,99	791092,71	358,26	
105_208	1033360,77	791091,82	358,35	
105_209	1033362,32	791090,56	358,38	
105_210	1033363,55	791088,99	358,37	
105_211	1033364,41	791087,18	358,31	
105_212	1033364,84	791085,23	358,20	
105_213	1033364,84	791083,24	358,05	
105_214	1033364,39	791081,29	357,85	
105_215	1033363,53	791079,49	357,64	
105_216	1033362,30	791077,93	357,43	
105_217	1033360,74	791076,67	357,23	
105_218	1033358,95	791075,79	357,02	
105_219	1033357,01	791075,32	356,81	
105_220	1033355,02	791075,30	356,63	
105_221	1033353,06	791075,71	356,49	
105_222	1033351,25	791076,55	356,40	
105_223	1033349,67	791077,76	356,36	
105_224	1033348,39	791079,29	356,36	
105_225	1033347,48	791081,07	356,42	
105_226	1033346,98	791083,00	356,52	
105_227	1033346,93	791085,00	356,67	
105_228	1033347,31	791086,95	356,86	
105_229	1033348,12	791088,78	357,07	

HLAVNÍ VYTYČOVACÍ BODY LEVÉ HRANY KOMUNIKACE

PŘEHLED BODŮ

Název bodu	Y	X	Z	Popis
105_061	1033256,93	791111,55	354,14	ZÚ
105_062	1033260,46	791112,39	354,25	TP
105_063	1033273,56	791114,95	354,79	SJEZD
105_064	1033275,97	791115,10	354,90	PK
105_065	1033282,02	791115,40	355,17	SJEZD
105_066	1033286,58	791115,22	355,37	POLOVINA
105_067	1033297,04	791113,39	355,82	KP
105_068	1033329,75	791093,57	356,46	PT
105_069	1033331,13	791092,65	356,46	ZO
105_070	1033335,47	791088,13	356,40	POLOVINA
105_071	1033337,50	791082,19	356,22	KO=ZO
105_072	1033338,50	791077,92	0,00	POLOVINA
105_073	1033340,47	791074,01	0,00	KO=ZO
105_074	1033342,30	791069,09	0,00	POLOVINA
105_075	1033341,75	791063,88	0,00	
105_076	1033348,66	791059,30	0,00	ZO
105_077	1033352,91	791063,69	0,00	POLOVINA
105_078	1033358,60	791065,94	0,00	KO=ZO
105_079	1033360,56	791066,34	356,62	POLOVINA
105_080	1033362,47	791066,95	356,72	KO=ZO
105_081	1033367,95	791067,61	356,98	POLOVINA
105_082	1033373,11	791065,65	357,15	KO=ZO
105_083	1033375,52	791063,97	357,21	
105_084	1033377,36	791062,68	357,27	
105_091	1033383,98	791072,08	357,63	
105_092	1033380,61	791074,44	357,62	
105_093	1033376,23	791079,22	357,68	POLOVINA
105_094	1033374,37	791085,44	357,87	
105_095	1033374,00	791088,14	357,95	POLOVINA
105_096	1033373,23	791090,75	358,01	
105_097	1033372,56	791095,90	357,99	POLOVINA
105_098	1033374,25	791100,81	358,00	
105_099	1033378,59	791107,73	358,43	
105_100	1033388,79	791117,62	359,75	POLOVINA
105_101	1033402,05	791121,62	360,69	
105_102	1033402,42	791121,64	360,71	KO
105_103	1033422,71	791122,57	361,56	
105_104	1033499,17	791126,09	364,60	
105_105	1033520,09	791127,68	365,34	POLOVINA
105_106	1033540,88	791130,50	366,19	
105_107	1033542,93	791130,84	366,28	
105_108	1033552,83	791132,23	366,78	
105_109	1033555,84	791132,63	366,95	POLOVINA
105_110	1033558,86	791132,83	367,16	
105_111	1033562,92	791132,62	367,44	POLOVINA
105_112	1033566,88	791131,73	367,69	

HLAVNÍ VYTYČOVACÍ BODY OSY KOMUNIKACE

PŘEHLED BODŮ

Název bodu	Y	X	Z	Popis
105_001	1033255,82	791114,32	354,24	ZÚ
105_002	1033256,21	791114,46	354,25	TP
105_003	1033265,70	791117,59	354,61	PK
105_004	1033281,94	791119,75	355,29	POLOVINA
105_005	1033298,18	791117,59	355,95	KP
105_006	1033333,49	791099,18	356,70	PT
105_007	1033351,43	791087,22	357,12	
105_008	1033380,67	791067,38	357,45	KÚ
105_011	1033355,90	791084,25	357,24	STŘED OK
105_012	1033371,35	791108,89	358,36	
105_013	1033383,35	791120,52	359,62	POLOVINA
105_014	1033399,39	791125,25	360,66	
105_015	1033499,00	791129,84	364,50	ZO
105_016	1033519,70	791131,41	365,25	POLOVINA
105_017	1033540,26	791134,20	366,13	KO
105_018	1033552,18	791136,18	366,84	ZO
105_019	1033557,89	791136,79	367,21	POLOVINA
105_020	1033563,64	791136,75	367,58	KO
105_021	1033567,37	791136,50	367,81	KÚ

HLAVNÍ VYTYČOVACÍ BODY PRAVÉ HRANY KOMUNIKACE

PŘEHLED BODŮ

Název bodu	Y	X	Z	Popis
105_031	1033254,56	791117,44	354,31	ZÚ
105_032	1033260,15	791119,47	354,52	TP
105_033	1033275,07	791123,75	355,16	PK
105_034	1033287,29	791123,89	355,63	POLOVINA
105_035	1033299,32	791121,78	356,08	KP
105_036	1033337,23	791104,80	356,95	PT
105_037	1033339,81	791103,09	357,03	ZO
105_038	1033344,71	791101,25	357,22	POLOVINA
105_039	1033349,91	791101,77	357,42	KO=ZO
105_040	1033351,60	791102,26	357,51	POLOVINA
105_041	1033353,33	791102,59	357,59	KO=ZO
105_042	1033359,20	791104,78	357,92	POLOVINA
105_043	1033363,60	791109,24	358,26	KO
105_044	1033364,11	791110,05	0,00	ZO
105_045	1033377,92	791123,42	359,55	POLOVINA
105_046	1033396,35	791128,87	360,61	
105_047	1033498,83	791133,58	364,41	ZO
105_048	1033515,36	791134,74	365,01	POLOVINA
105_049	1033531,82	791136,69	365,65	KO
105_050	1033551,52	791140,12	366,90	ZO
105_051	1033554,97	791140,58	367,14	POLOVINA
105_052	1033558,45	791140,82	367,35	KO
105_053	1033564,83	791141,05	367,75	ZO
105_054	1033567,70	791141,53	367,84	KO

HLAVNÍ VYTYČOVACÍ BODY SJEZDŮ

PŘEHLED BODŮ

Název bodu	Y	X	Z	Popis
155_1071	1033273,56	791114,95	354,79	
155_1072	1033274,37	791114,63	0,00	
155_1073	1033274,63	791113,81	0,00	
155_1074	1033273,76	791107,80	0,00	
155_1075	1033277,14	791107,12	0,00	
155_1076	1033280,18	791114,19	0,00	
155_1077	1033280,92	791115,07	0,00	
155_1078	1033282,02	791115,40	355,17	

HLAVNÍ VYTYČOVACÍ BODY CHODNÍKŮ

PŘEHLED BODŮ

Název bodu	Y	X	Z	Popis
155_1001	1033279,99	791113,37	0,00	
155_1002	1033288,29	791113,04	0,00	
155_1003	1033297,43	791111,12	0,00	
155_1004	1033326,37	791093,42	0,00	
155_1005	1033329,46	791091,36	0,00	
155_1006	1033335,80	791108,16	0,00	
155_1007	1033340,92	791104,75	357,10	
155_1008	1033344,96	791103,23	357,24	
155_1009	1033349,26	791103,67	0,00	
155_1010	1033351,13	791104,21	0,00	
155_1011	1033353,05	791104,57	0,00	
155_1012	1033358,11	791106,46	0,00	
155_1013	1033361,91	791110,31	0,00	
155_1014	1033364,02	791113,49	0,00	
155_1015	1033365,78	791115,74	0,00	
155_1016	1033378,14	791103,25	0,00	
155_1017	1033380,28	791106,67	0,00	
155_1018	1033389,62	791115,78	0,00	
155_1019	1033402,08	791119,62	0,00	
155_1020	1033404,13	791118,61	0,00	
155_1021	1033404,50	791116,35	0,00	
155_1022	1033406,26	791115,78	0,00	
155_1023	1033414,04	791115,17	0,00	
155_1024	1033415,20	791114,90	0,00	PALISÁDY
155_1025	1033416,32	791114,91	0,00	PALISÁDY
155_1026	1033416,96	791114,91	0,00	PALISÁDY
155_1027	1033416,95	791116,00	0,00	PALISÁDY
155_1028	1033416,31	791116,00	0,00	PALISÁDY
155_1029	1033416,31	791116,16	0,00	PALISÁDY
155_1030	1033418,93	791119,29	0,00	PALISÁDY
155_1031	1033422,81	791120,58	0,00	PALISÁDY
155_1032	1033480,50	791123,23	0,00	PALISÁDY

HLAVNÍ VYTYČOVACÍ BODY CHODNÍKŮ

PŘEHLED BODŮ

Název bodu	Y	X	Z	Popis
155_1033	1033489,88	791123,66	0,00	
155_1034	1033499,26	791124,09	0,00	
155_1035	1033489,88	791123,66	0,00	
155_1036	1033499,26	791124,09	0,00	
155_1037	1033512,83	791124,98	0,00	
155_1038	1033526,36	791126,38	0,00	
155_1039	1033537,15	791127,03	0,00	
155_1040	1033542,17	791127,85	0,00	
155_1041	1033547,19	791128,67	0,00	
155_1042	1033550,42	791129,10	0,00	
155_1043	1033553,68	791129,34	0,00	
155_1044	1033560,16	791129,25	0,00	
155_1045	1033564,55	791128,93	0,00	
155_1046	1033568,30	791127,43	0,00	
155_1047	1033569,49	791125,42	0,00	
155_1048	1033569,51	791123,08	0,00	
155_1049	1033568,68	791121,10	0,00	
155_1050	1033566,43	791118,20	0,00	
155_1051	1033571,14	791119,38	0,00	
155_1052	1033572,55	791125,47	0,00	
155_1053	1033569,42	791129,14	0,00	PALISÁDY
155_1054	1033565,00	791130,90	0,00	PALISÁDY
155_1055	1033560,31	791131,25	0,00	PALISÁDY
155_1056	1033553,57	791131,34	366,91	PALISÁDY
155_1057	1033546,87	791130,64	0,00	PALISÁDY
155_1058	1033536,93	791129,02	0,00	PALISÁDY
155_1059	1033534,93	791128,90	0,00	PALISÁDY
155_1060	1033528,45	791128,51	0,00	

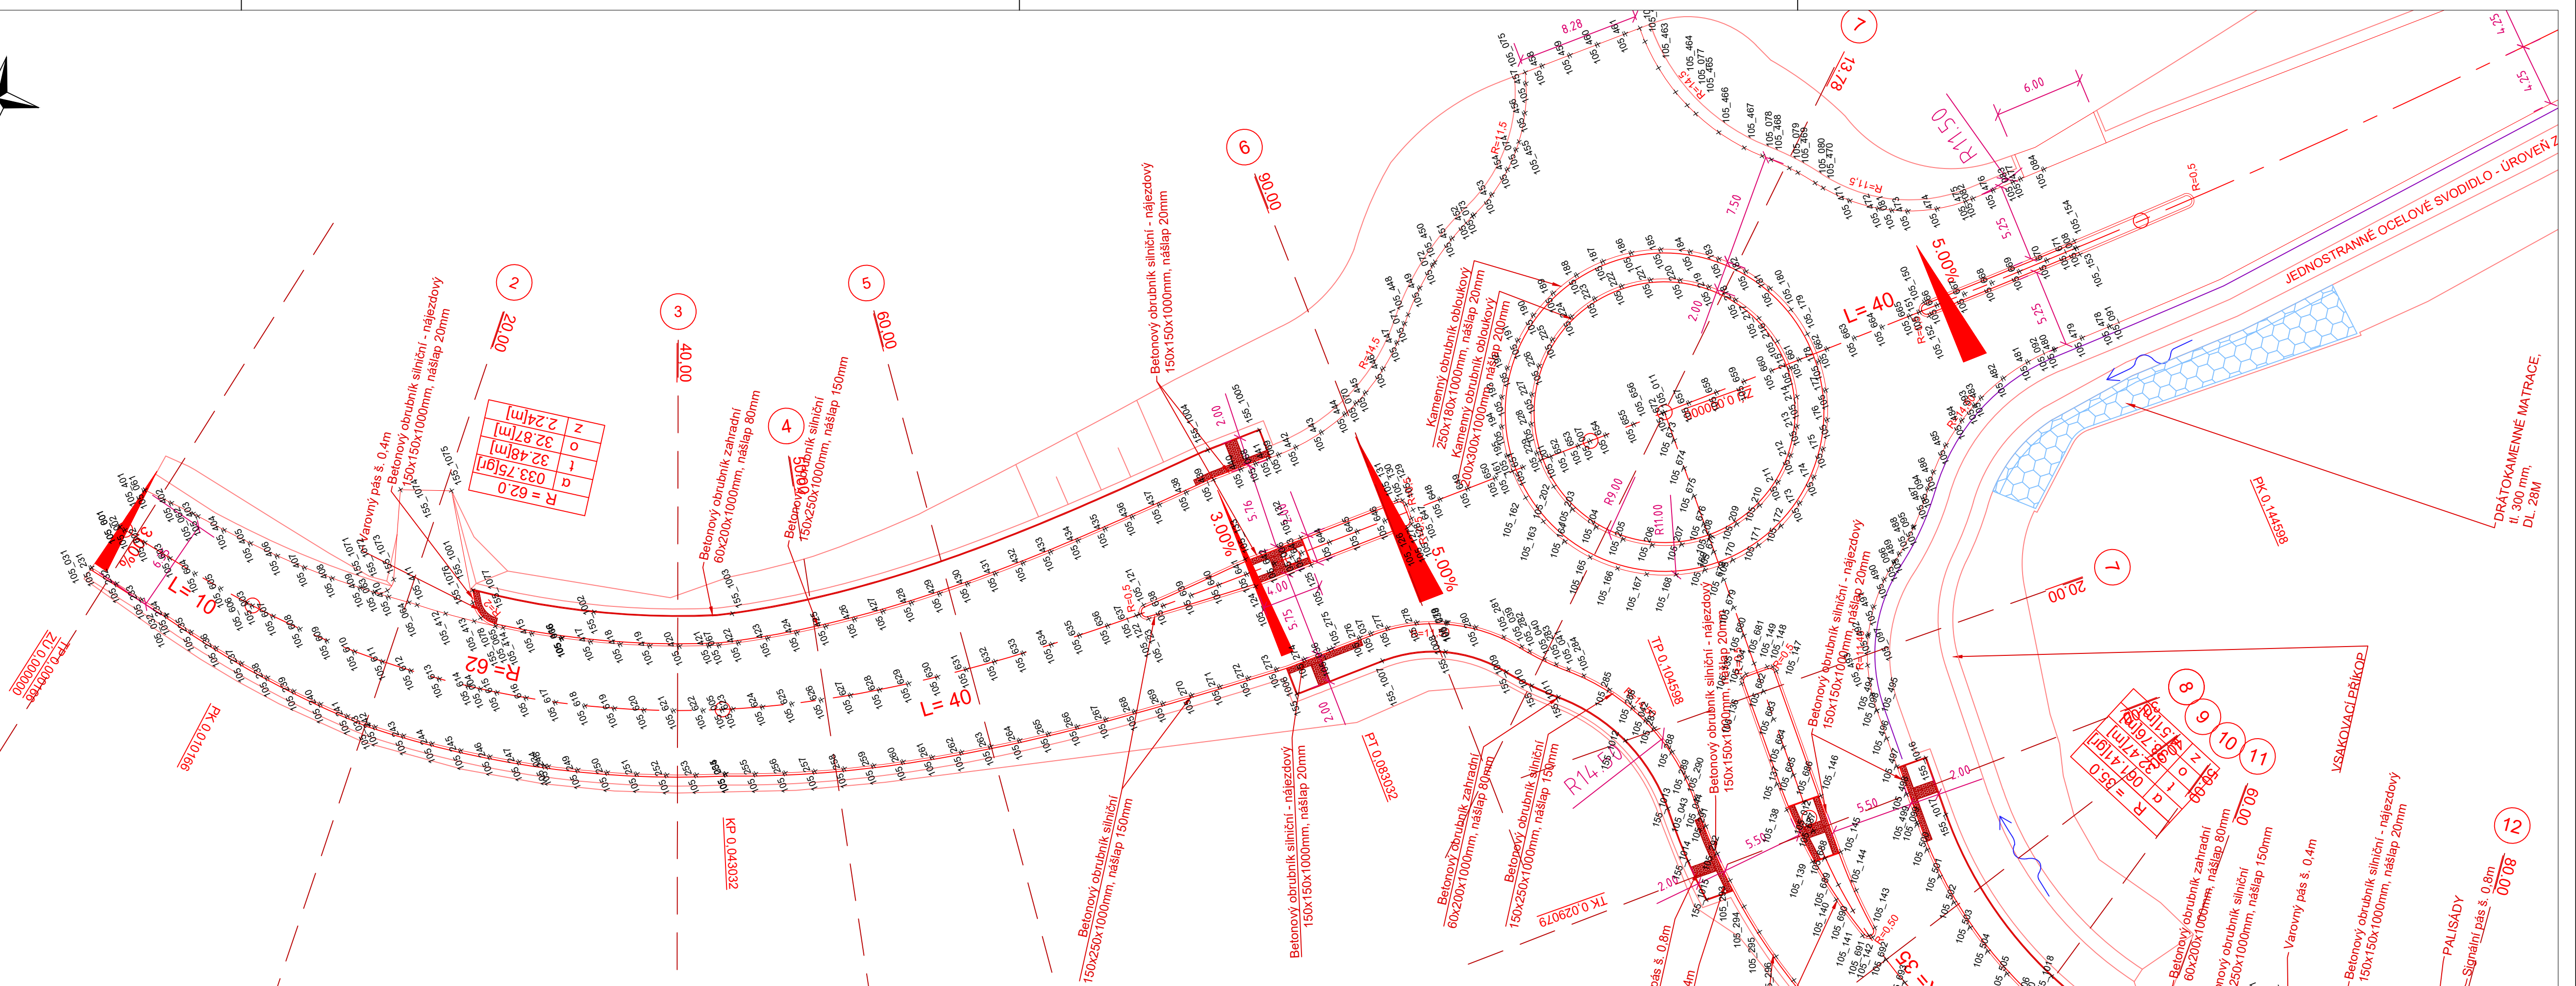

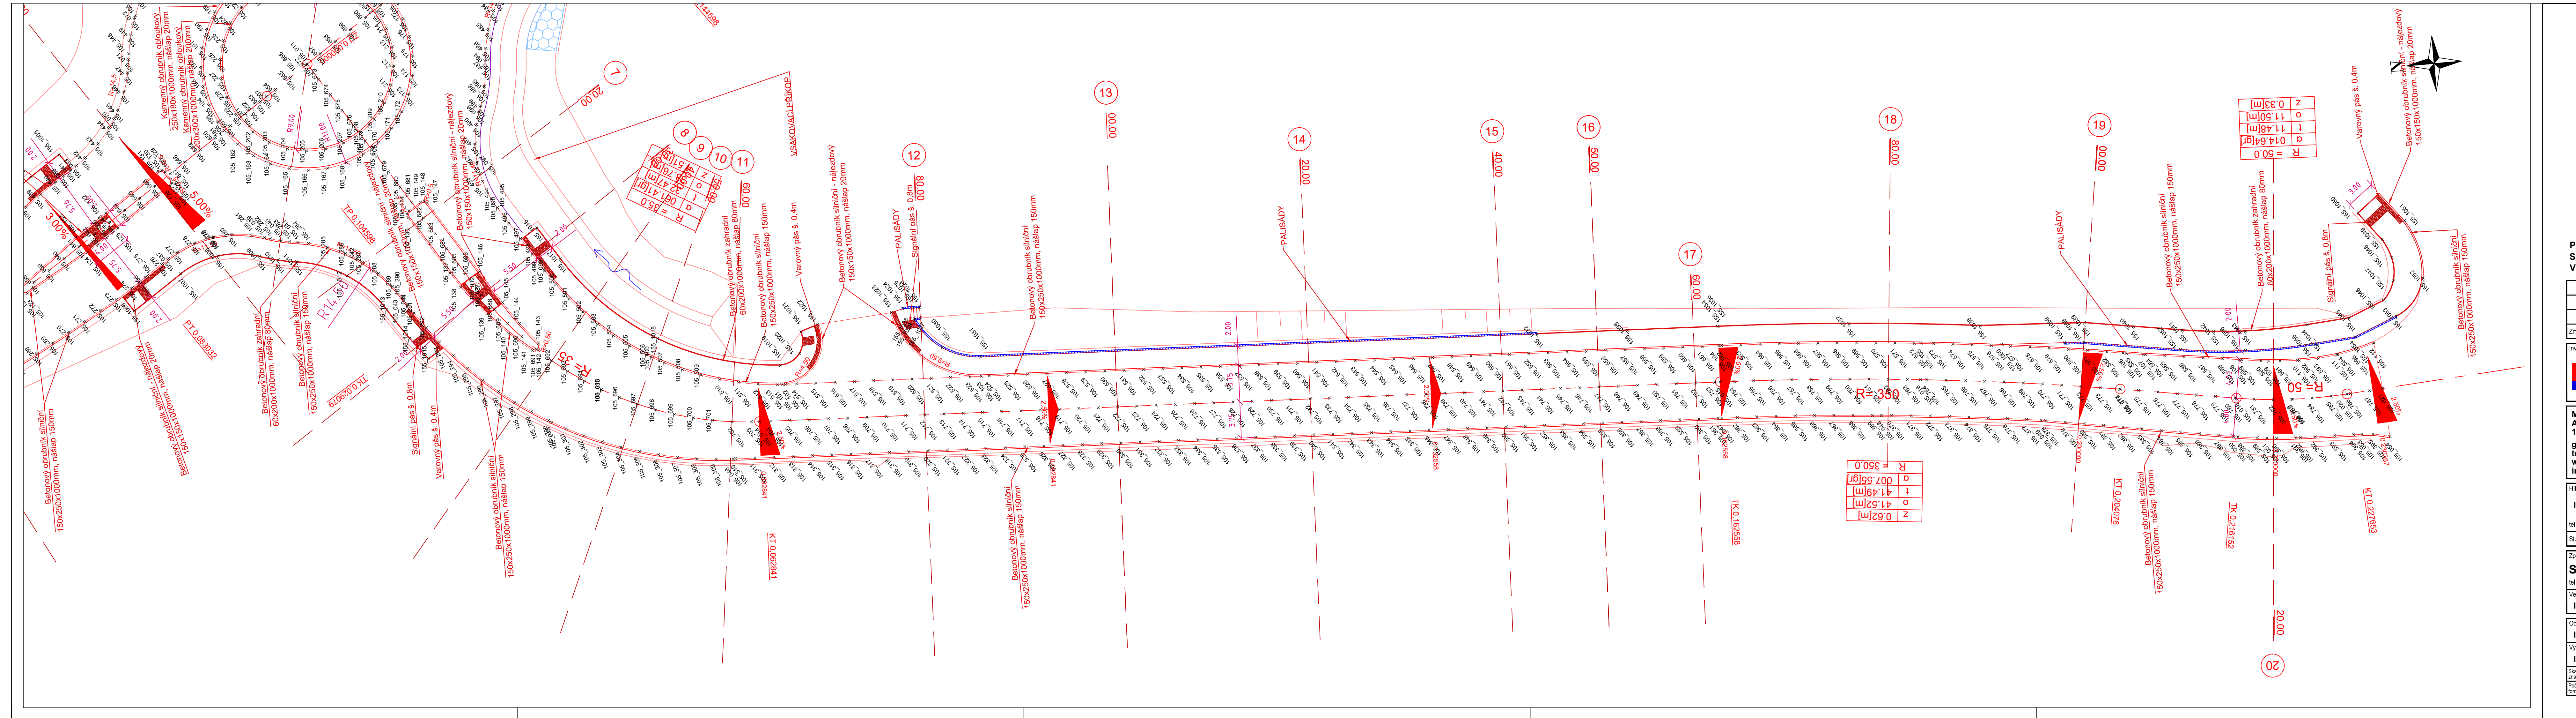

Přesnost vytyčení dle ČSN 73 0420-1,2 - Přesnost vytyčování staveb
Souřadnicový systém S-JTSK
Výškový systém Bpv

Změna:	Název změny:	Datum:	Provedl:	Podpis:

Investor:		Inženýrská činnost:
Středočeský kraj KRAJSKÝ ÚŘAD	Středočeský kraj Zborovská 11 150 21 Praha 5	METROPROJEKT Praha a.s. Argentinská 1621/36 170 00 Praha 7

METROPROJEKT Praha a.s.
Argentinská 1621/36
170 00 Praha 7
generální ředitel: Ing. Vladimír Seidl
tel.: +420 296 154 105
www.metroprojekt.cz
info@metroprojekt.cz

METROPROJEKT

Souprava číslo:

HIP: Ing. Martin Matějíček, tel.: 296 154 151, Podpis:
Stupeň: PDPS

Název a účel díla:
II/229 Rakovník, připojení na II/237 (obchvat města, trasa B3)

Zpracovatelský útvar: S60 - dopravních staveb, tel.: 296 154 247
Vedoucí útvaru: Ing. Petr Zobal, Podpis:

Název části díla:
STAVEBNÍ ČÁST POZEMNÍ KOMUNIKACE
D
D.2

Odpovědný projektant: Ing. Martin Matějíček, Podpis:
Vypracoval: Ing. Jakub Pleiner, Podpis:

Název přílohy:
SO 105 - Silnice II/229 km 0,000 - 0,140 (B3)
km 0,000 - 0,230 (Lišanská)
SO 156 - Chodníky v km 0,750
VYTYČOVACÍ VÝKRES

Změna:
Číslo přil.: 007

Skart. znak:	V20/2039	Datum:	10/2023							
Počet formátů:	22xA4	Měřítko:	1:250	IČD:	18	7393	04	02	01	00