

KATASTRY
DRUH POVRCHU
VZDÁL. OBJEKTŮ A VRCHOL. BODŮ
OZNAČENÍ VRCHOLOVÝCH BODŮ

MĚŘÍTKA 1:500/100

LEGENDA TYPŮ ČAR
PŮVODNÍ TERÉN
UPRAVENÝ TERÉN

SO 327
přeložka vodovodu

KÓTA UPRAVENÉHO TERÉNU

KÓTA VÝKOPU


HLoubKA DNA POTRUBÍ

KÓTA DNA POTRUBÍ

KÓTA PŮVODNÍHO TERÉNU

SROVNÁVACÍ ROVINA

STANIČENÍ [km/m]
DN(PN)[mm]–DĚLKA[m]
SKLON[?]-DĚLKA[m]
ULOŽENÍ

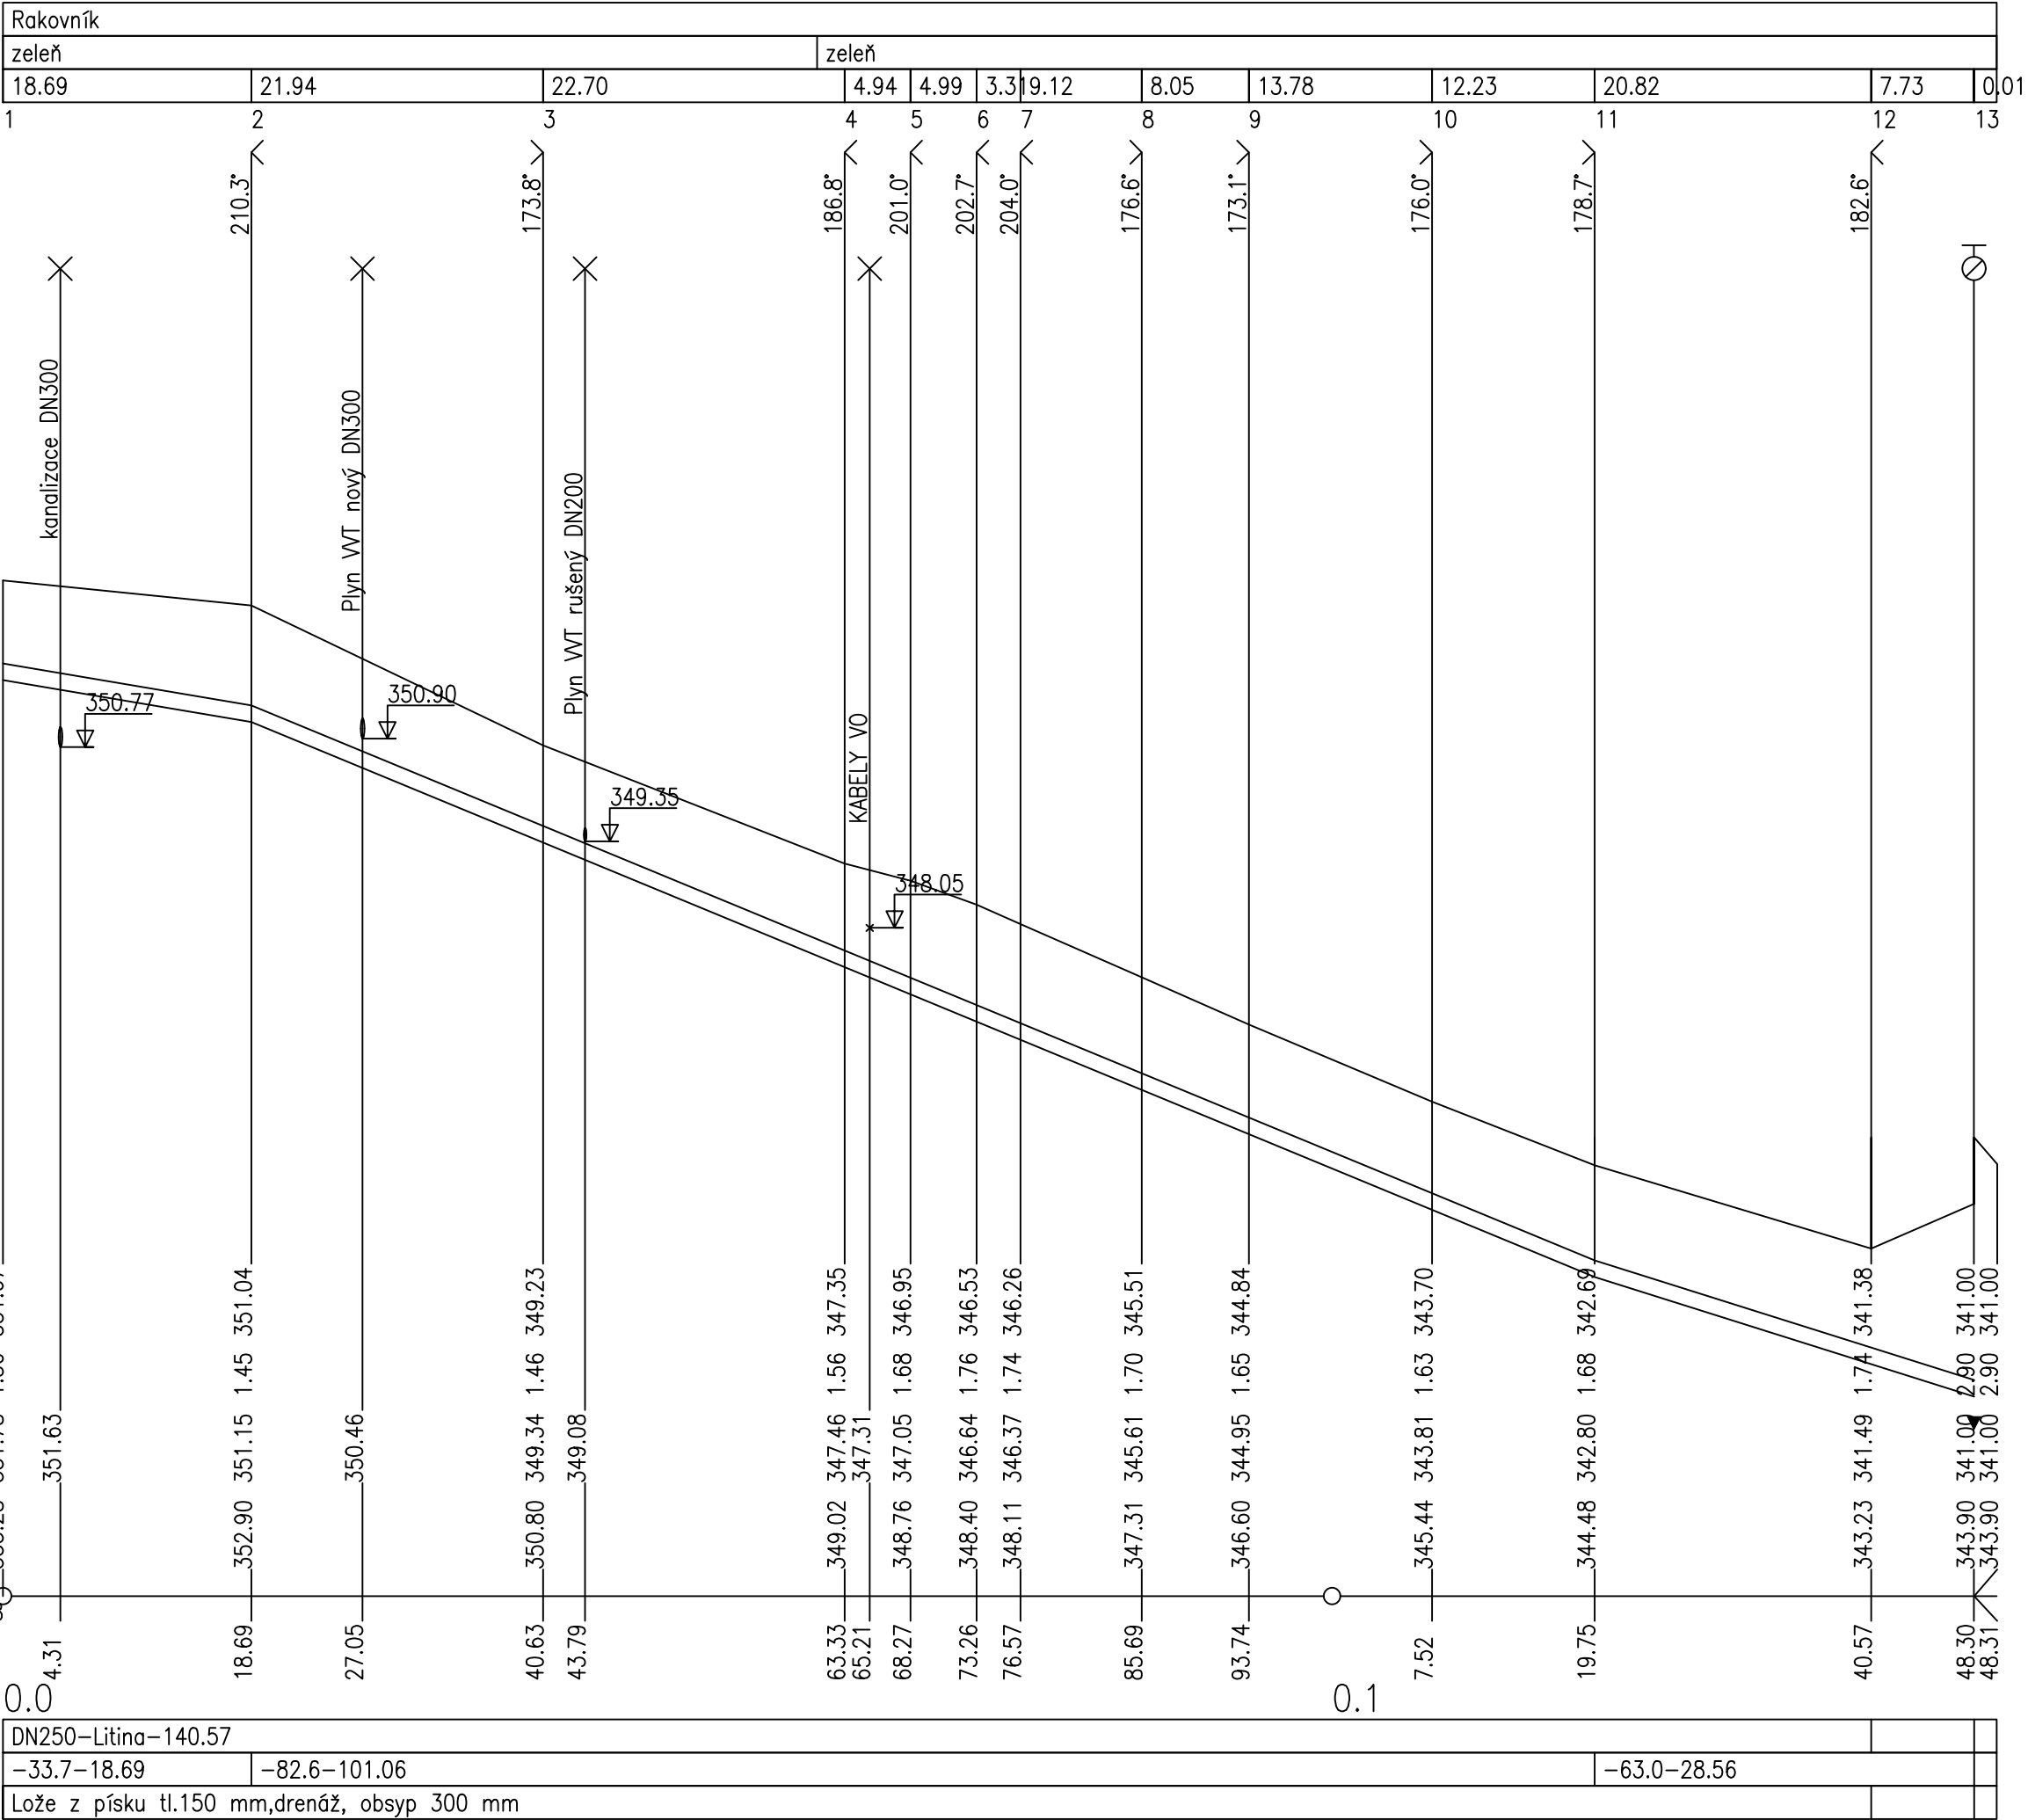

Změna:	Název změny:	Datum:	Provedl:	Podpis:
Investor:		Inženýrská činnost:		
<div><div><div><div></div><div>Středočeský kraj</div><div>KRAJSKÝ ÚŘAD</div></div></div><div><div>Středočeský kraj</div><div>Zborovská 11</div><div>150 21 Praha 5</div></div></div> <td colspan="3"><div>METROPROJEKT Praha a.s.</div><div>Argentinská 1621/36</div><div>170 00, Praha 7</div></td>		<div>METROPROJEKT Praha a.s.</div> <div>Argentinská 1621/36</div> <div>170 00, Praha 7</div>		
<div><div>METROPROJEKT Praha a.s.</div><div>Argentinská 1621/36</div><div>170 00, Praha 7</div><div>generální ředitel: Ing. Vladimír Seidl</div><div>tel.: +420 296 154 105</div><div>www.metroprojekt.cz</div><div>info@metroprojekt.cz</div></div>		<div><div></div><div>METROPROJEKT</div></div>		Souprava číslo:
HIP: Ing. Martin Matějčiček		Podpis:		
tel.: 296 154 151				
Stupeň: PDPS				
Zpracovatelský útvar: S60 - dopravních staveb		Název části díla: C DOKUMENTACE OBJEKTŮ		C
tel.: 296 154 247		C.4 VODOHOSPODÁŘSKÉ. OBJEKTY		C.4
Vedoucí útvaru: Ing. Petr Zobal		Podpis:		C.4.7
Odpovědný projektant: Josef Bolom		Podpis:		Změna:
Vypracoval: Josef Bolom		Podpis:		Číslo příl.:
Skart. znak: V20/2039		Datum: 10/2023		
Počet formátů: 3A4		Měřítko: 1:500/100		
IČD:		18	7393	03
		04	07	00
		003		