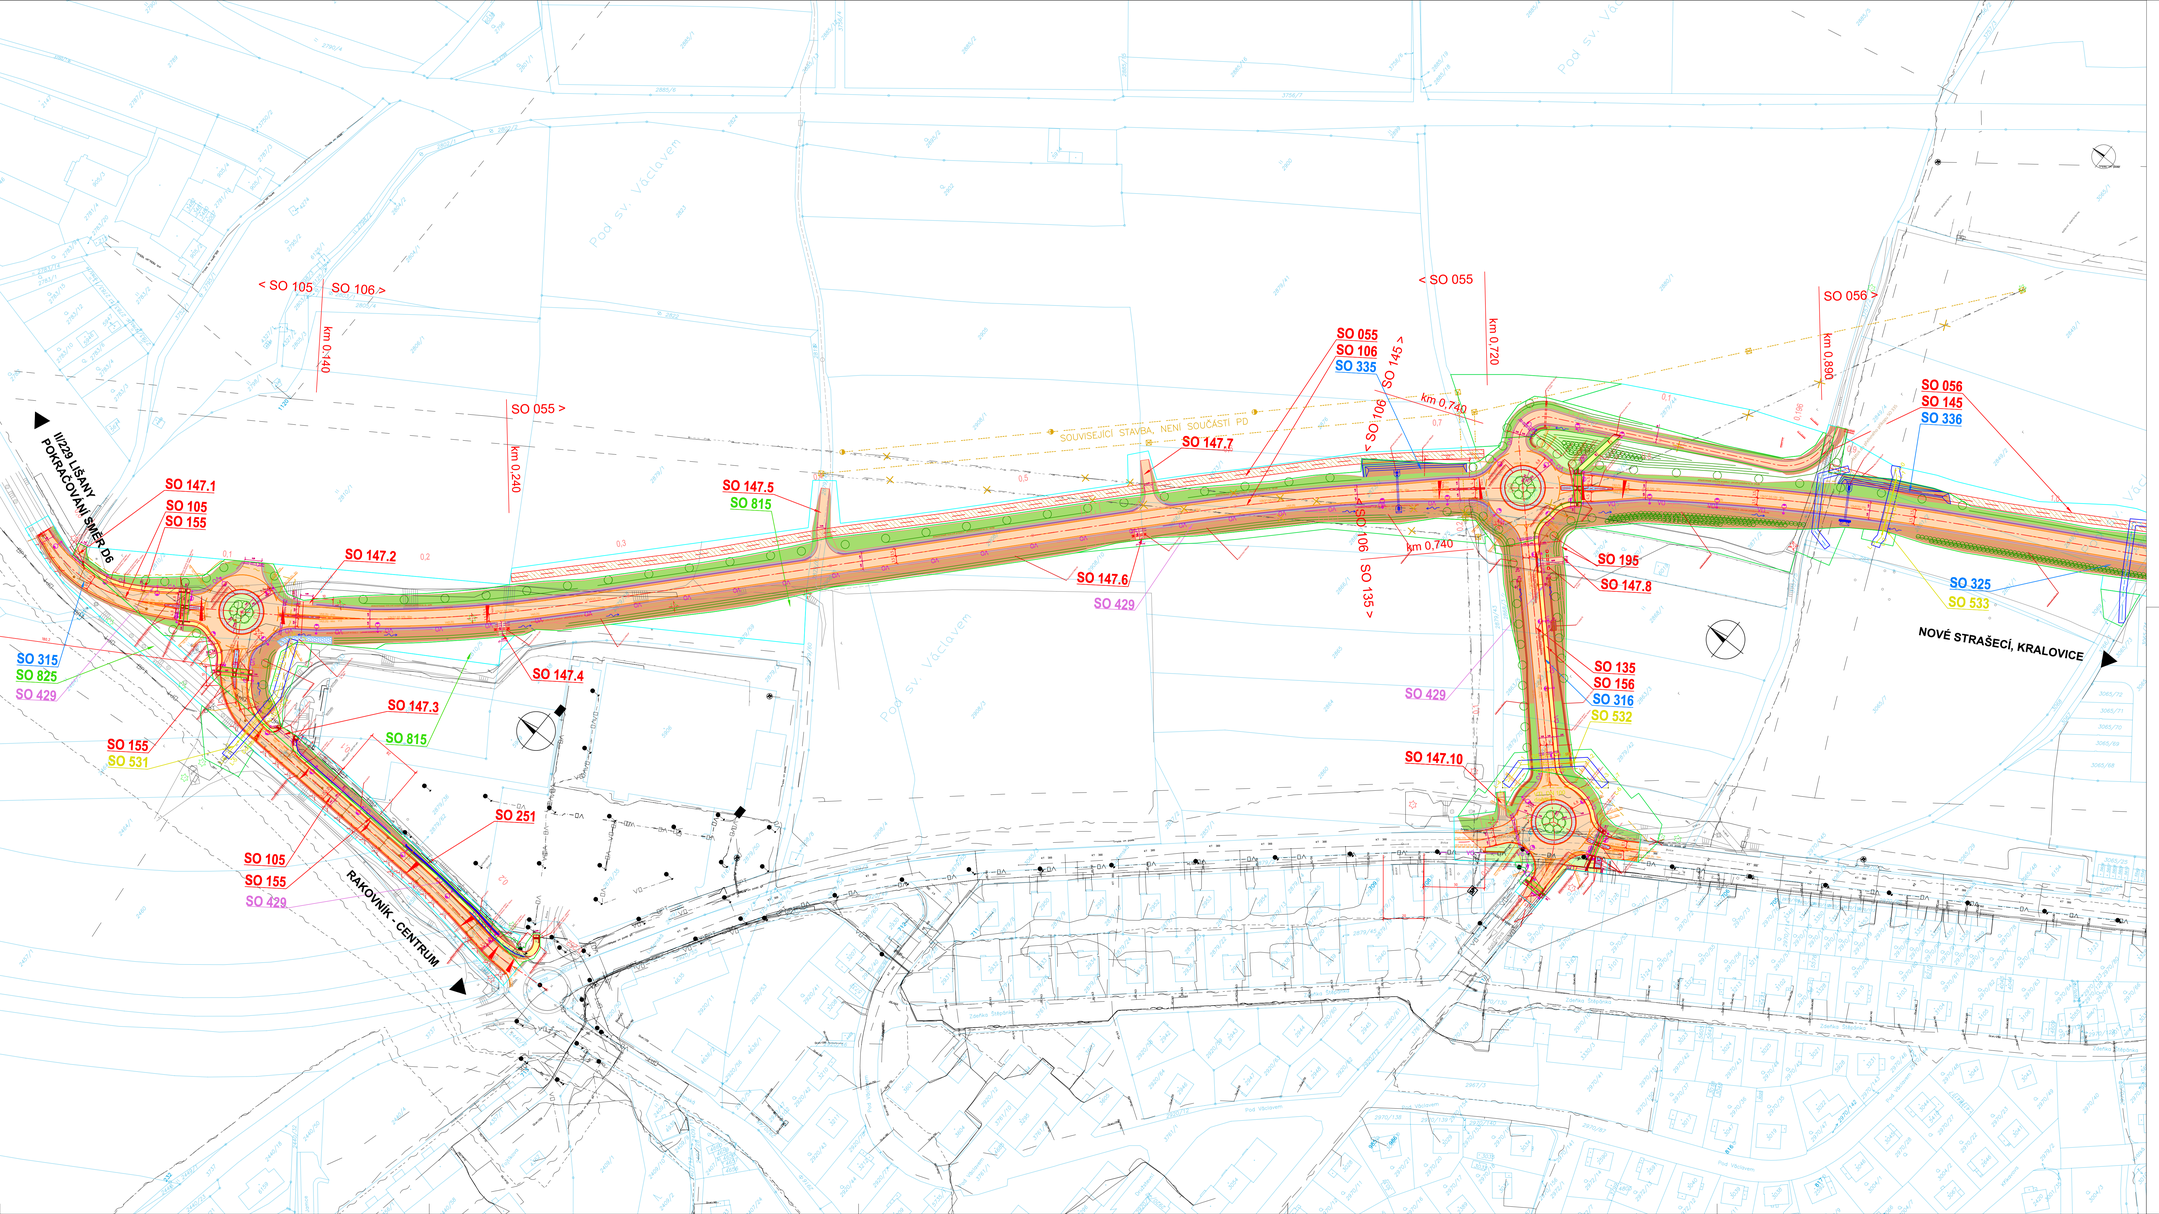


C.1 Objekty přípravy staveniště
SO 005 Příprava území
SO 025 Smíšení mimoření zeleně pro město Rakovník
SO 055 Staveništní komunikace km 0,240 - 0,720 vlevo
SO 056 Staveništní komunikace km 0,890 - 1,530 vlevo
SO 057 Staveništní komunikace km 1,600 - 1,860 vlevo

C.2 Pozemní komunikace
SO 105 Silnice II/229 - km 0,000 - 0,140 (B3) a km 0,000 - 0,230 (Lišanská)
SO 106 Silnice II/229A - km 0,140 - 1,460 (B3)
SO 107 Silnice II/229A - km 1,460 - 1,840 (B3)
SO 125 Propojení B3 - Pražská
SO 126 Silnice II/237 - km 0,000 - 0,180, úprava svahů
SO 135 MK v km 0,740 – připojení Kollárova
SO 136 MK v km 1,490 – připojení Luženská
SO 145 MK v km 0,740 - provizorium
SO 146 MK v km 1,840 - provizorium
SO 147 Sjezdy
SO 155 Chodníky v km 0,100
SO 156 Chodníky v km 0,750
SO 157 Chodníky v km 1,500
SO 175 Dopravní značení
SO 185 Dopravní opatření
SO 195 Náhradní opěrení

C.3 Mosty a zdi
SO 211 Most na silnici II/229A (B3) v km 1,575 přes silnici II/237 (Pražská)
SO 251 Záporová zeď podél chodníku (Lišanská)

C.4 Vodohospodářské objekty
SO 315 Dešťová kanalizace Lišanská
SO 316 Dešťová kanalizace Kollárova
SO 317 Dešťová kanalizace Luženská
SO 318 Dešťová kanalizace km 1,6
SO 325 Přeložka vodovodu km 1,039 – Euromont
SO 326 Přeložka vodovodu km 0,876 - Ravos
SO 327 Přeložka vodovodu km 1,500 - Ravos
SO 328 Úprava ve vodovodu ulice Pražská
SO 335 Přeložný přípoj km 0,700
SO 336 Přeložný přípoj km 0,900

C.5 Objekty elektro a sdělovací
SO 427 Přeložka veřejného osvětlení v km 1,440-1,540

C.6 Plynovody a produktovody
SO 531 Přeložka VTL plynovodu DN 200 v km 0,058 (Lišanská)
SO 532 Přeložka VTL plynovodu DN 200 v km 0,070 (přípojení Kollárova)
SO 533 Ochrana VTL plynovodu DN 150 v km 0,921
SO 534 Přeložka VTL plynovodu DN 200 - km 1,4 - 1,7

C.7 Úprava území
SO 805 Vegetační úpravy
SO 815 Rekultivace ploch dočasného záboru
SO 825 Rekultivace stávající silnice II/229 v km 0,07

**Legenda:**

| | |
|---|---|
| vodohospodářské objekty | kanalizace |
| objekty elektro a sdělovací | veřejné osvětlení |
| plynovody a produktovody | zabezpečovací kabel podzemní |
| rekultivace a úprava vegetačních a zálborových ploch | zabezpečovací kabel nadzemní |
| stávající zaměření | sdělovací kabel podzemní |
| katastr | sdělovací kabel nadzemní |
| související SO | silnoproudý kabel VN podzemní |
| zářezy | silnoproudý kabel VN nadzemní |
| násypy | silnoproudý kabel NN podzemní |
| vozovka | silnoproudý kabel NN nadzemní |
| chodníky | plynovod NT |
| zeleň | plynovod ST |
| krajnice | plynovod VT |
| zpevněný příkop | vodovod |
| palisády, zdi | teplovod |
| nepojížděný ostrůvek | optický kabel |
| prstenec OK | zařízení staveniště |

| Změna: | Název změny: | Datum: | Provedl: | Podpis: |
|---|---|---|---|---|
| | | | | |

Investor:
Středočeský kraj
KRAJSKÝ ÚŘAD
Středočeský kraj
Zborovská 11
150 21 Praha 5

Inženýrská činnost:
METROPROJEKT Praha a.s.
Argentinská 1621/36
170 00 Praha 7

METROPROJEKT Praha a.s.
Argentinská 1621/36
170 00 Praha 7
generální ředitel: Ing. Vladimír Seidl
tel.: +420 296 154 105
www.metroprojekt.cz
info@metroprojekt.cz

METROPROJEKT

Souprava číslo:

HIP: Podpis:
Ing. Martin Matějíček
tel.: 296 154 151

Název a účel stře:
**II/229 Rakovník, připojení na II/237 (obchvat města, trasa B3)**

Stupeň: PDPS

Zpracovatelský útvar:
**S60 - dopravních staveb**
tel.: 296 154 247

Název části díla:
**SITUAČNÍ VÝKRESY**
**KOORDINAČNÍ SITUACE STAVBY**
C
C.2

Vedoucí útvaru: Podpis:
Ing. Petr Zobal

Odpovědný projektant: Podpis:
Ing. Martin Matějíček

Název přílohy:
**KOORDINAČNÍ SITUACE - 1.díl**

Změna:

Vypracoval:
Hana Ranochová

Číslo přil.:
001

| Číslo zak.: | Datum: | Měřítko: | JDS: | | | | | |
|---|---|---|---|---|---|---|---|---|
| V20/2039 | 10/2023 | 1:1000 | 18 | 7393 | 03 | 02 | 00 | 00 |

Počet listů formátu: 12x A4