
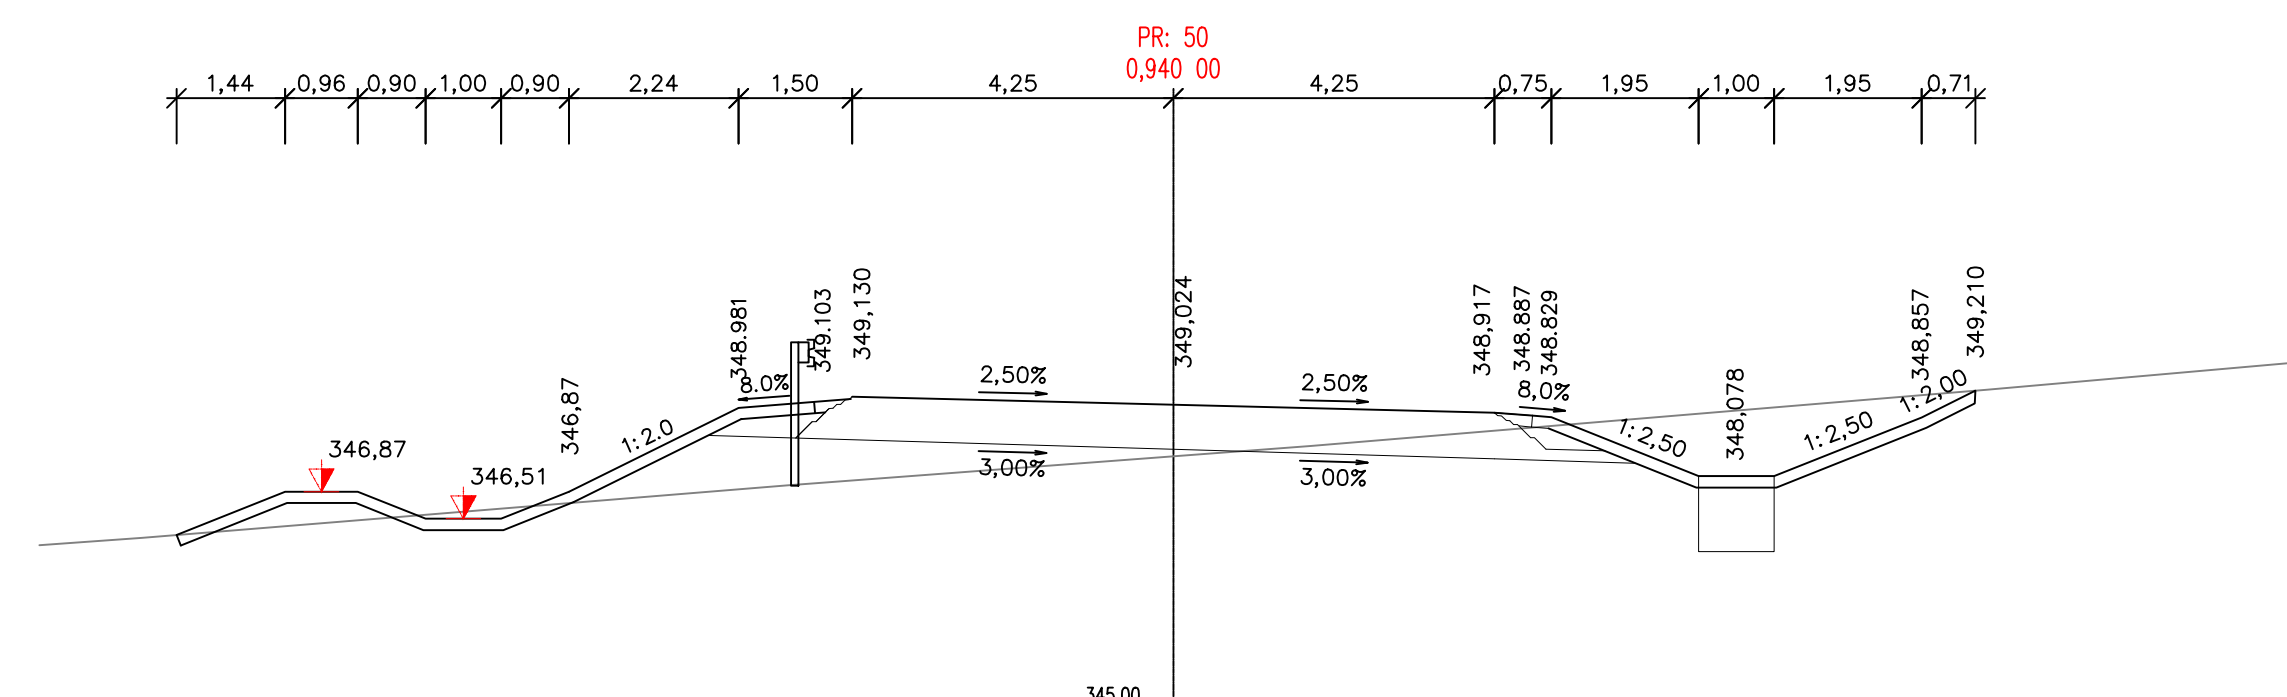
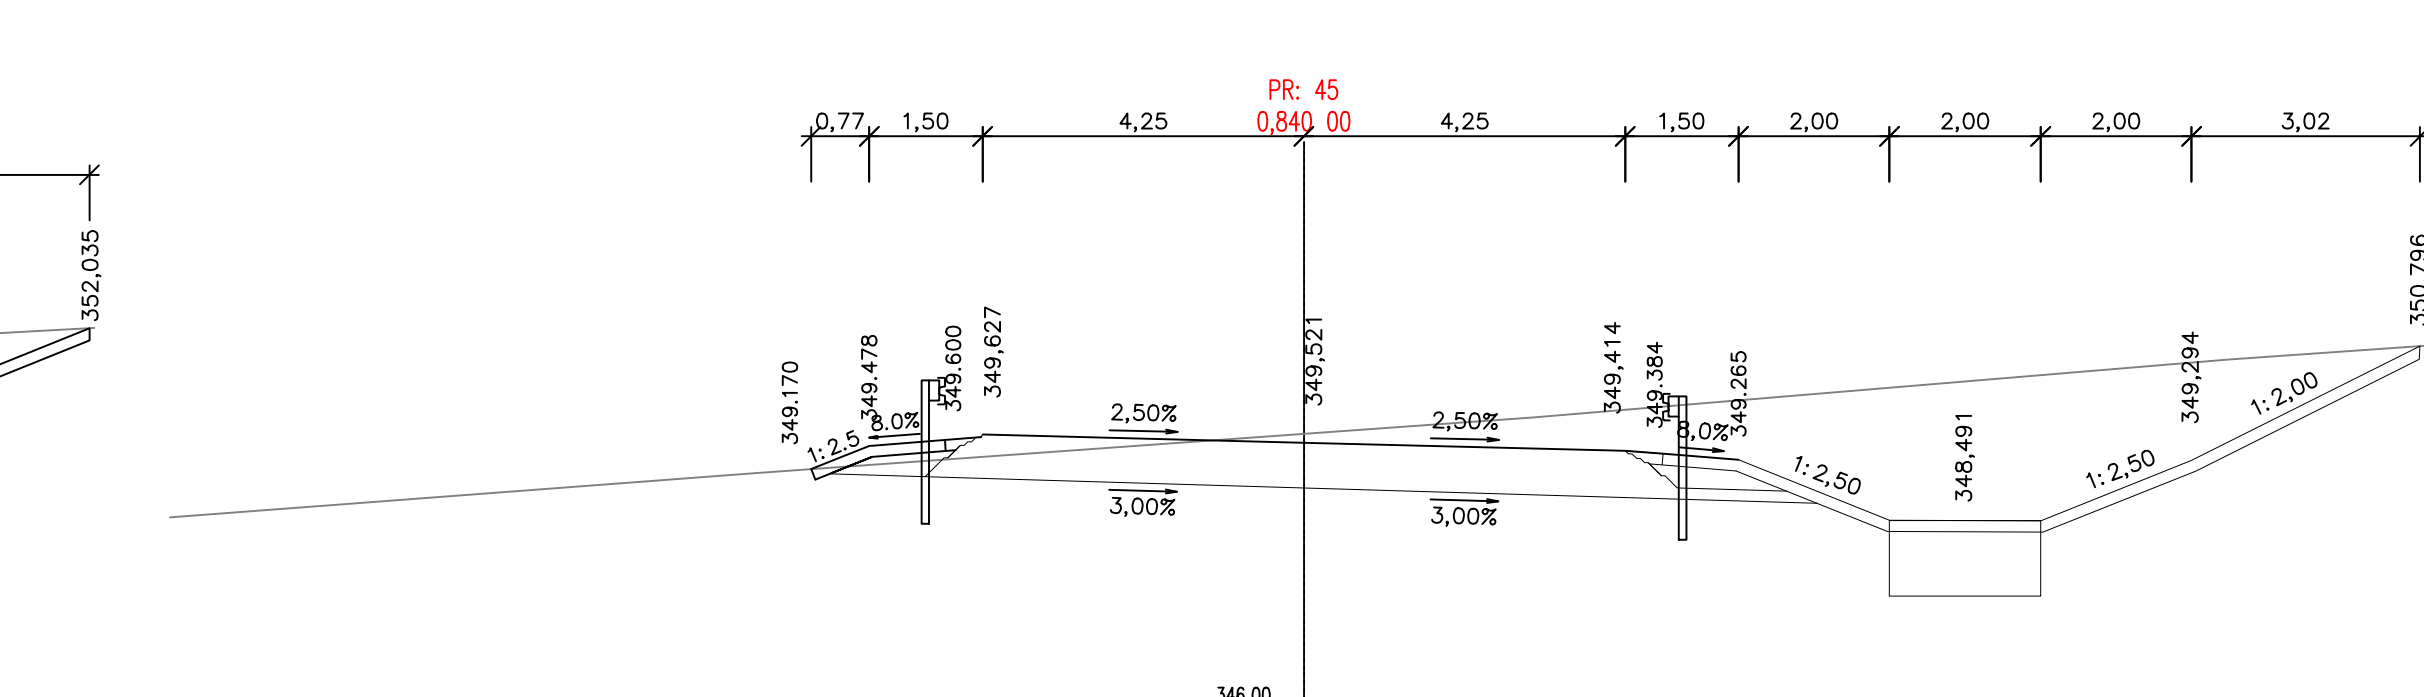
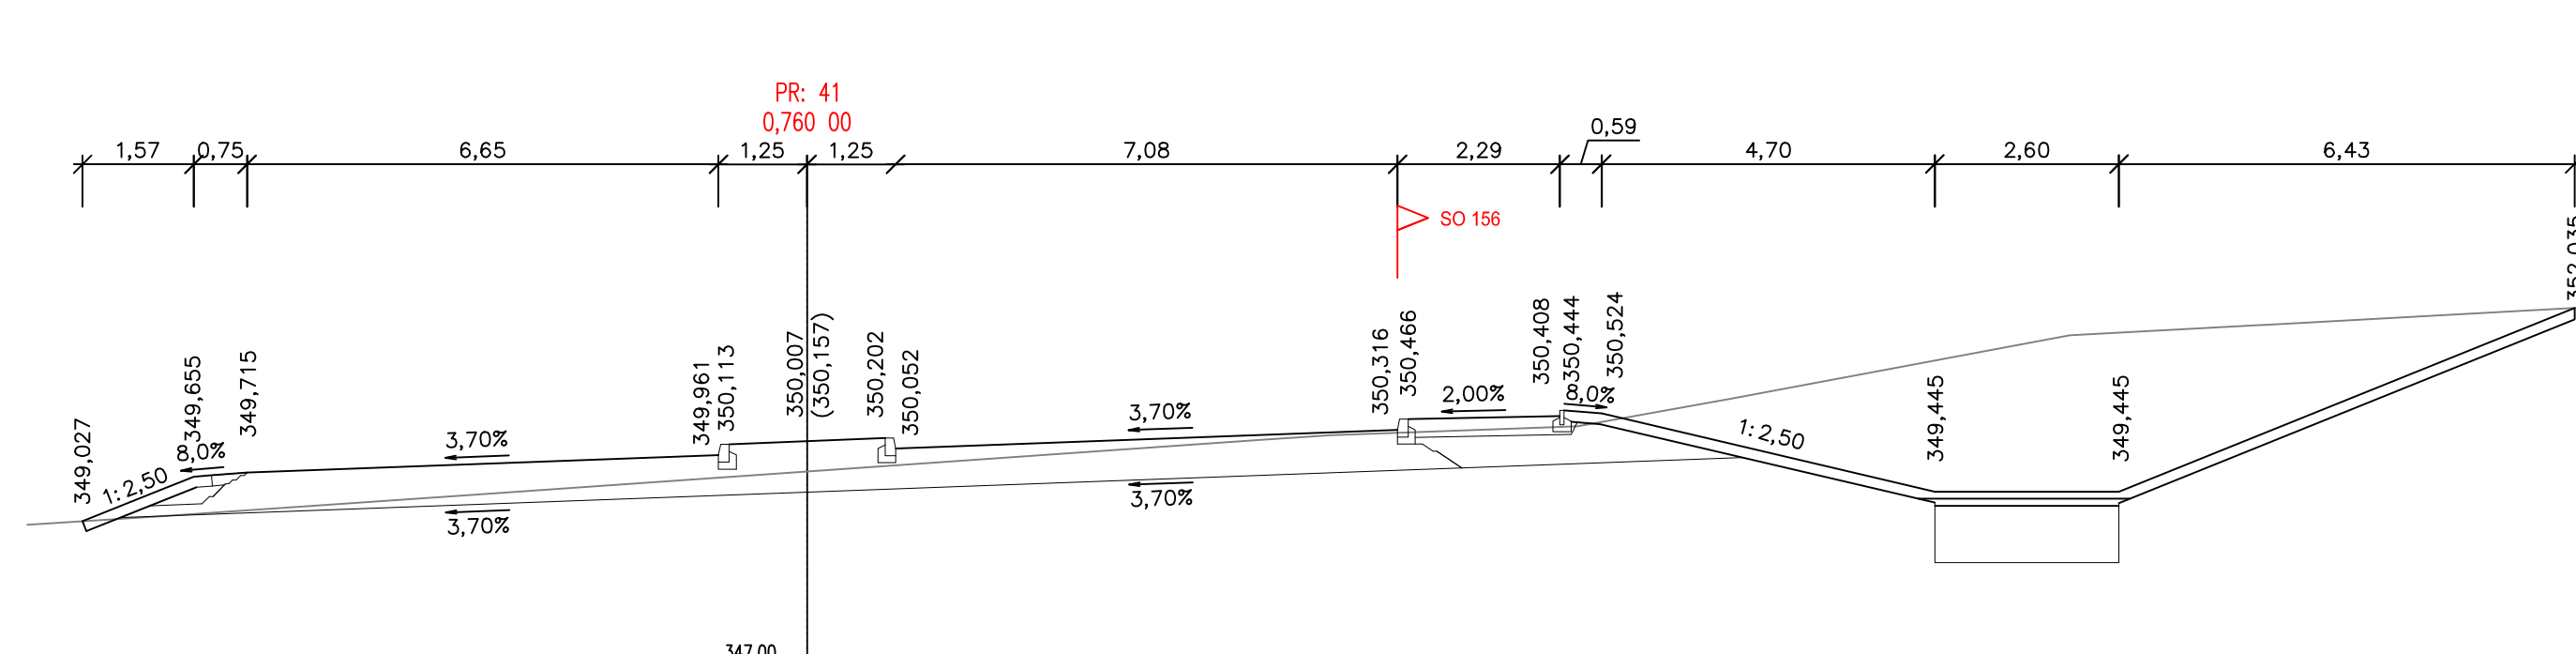
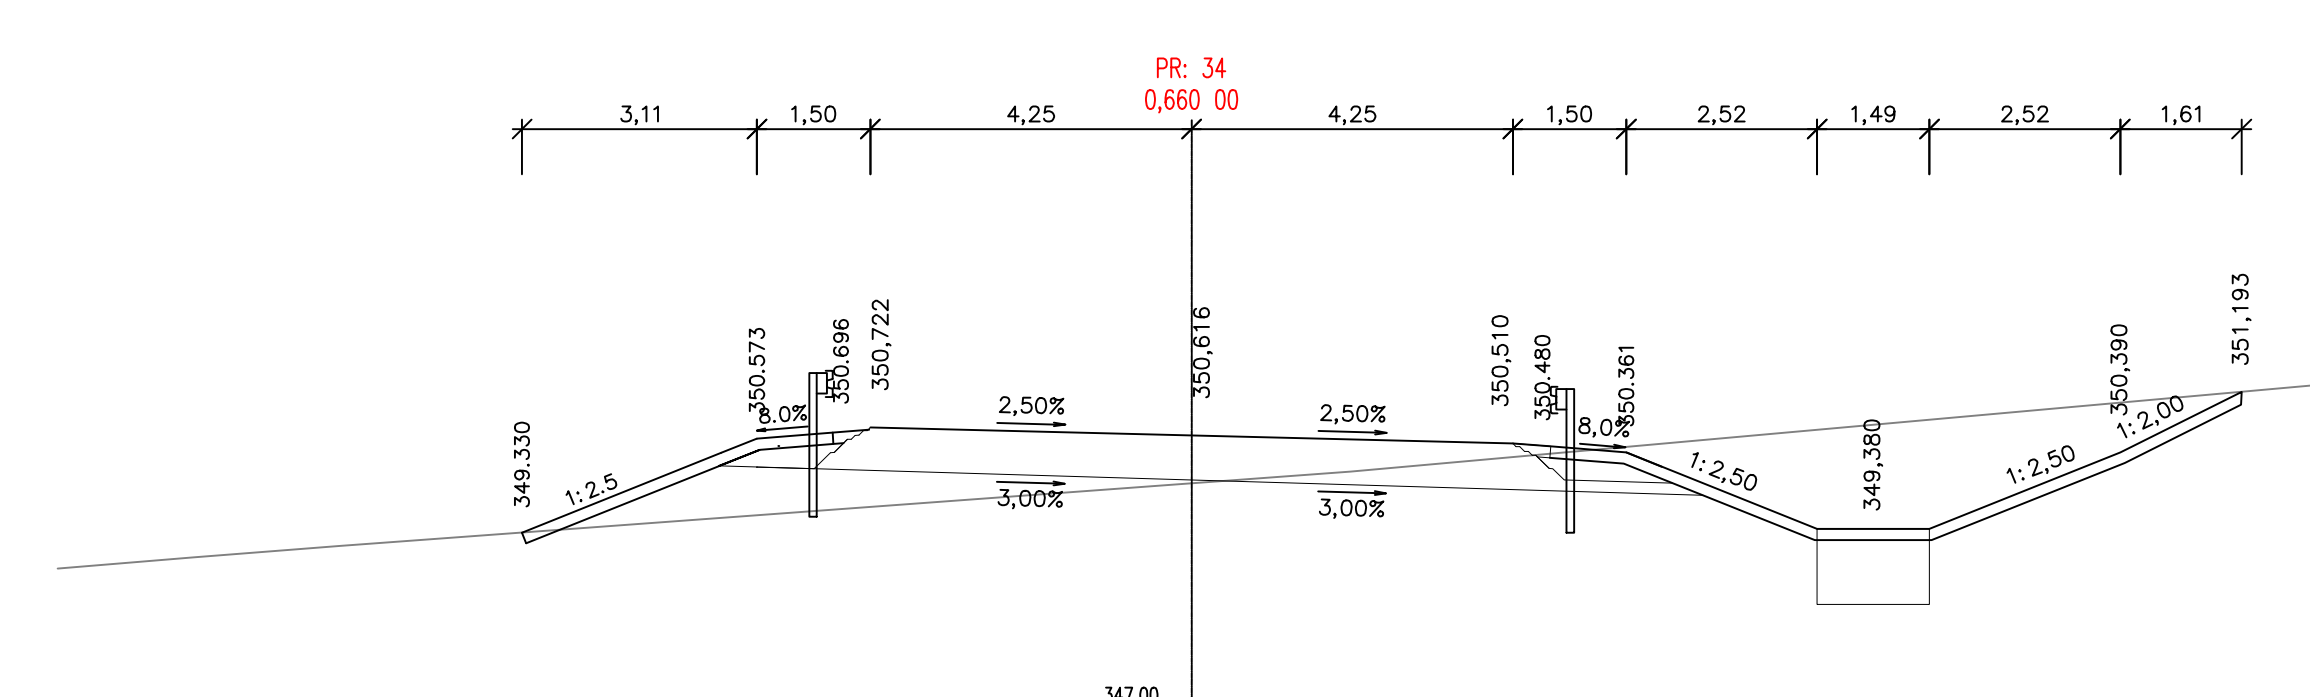
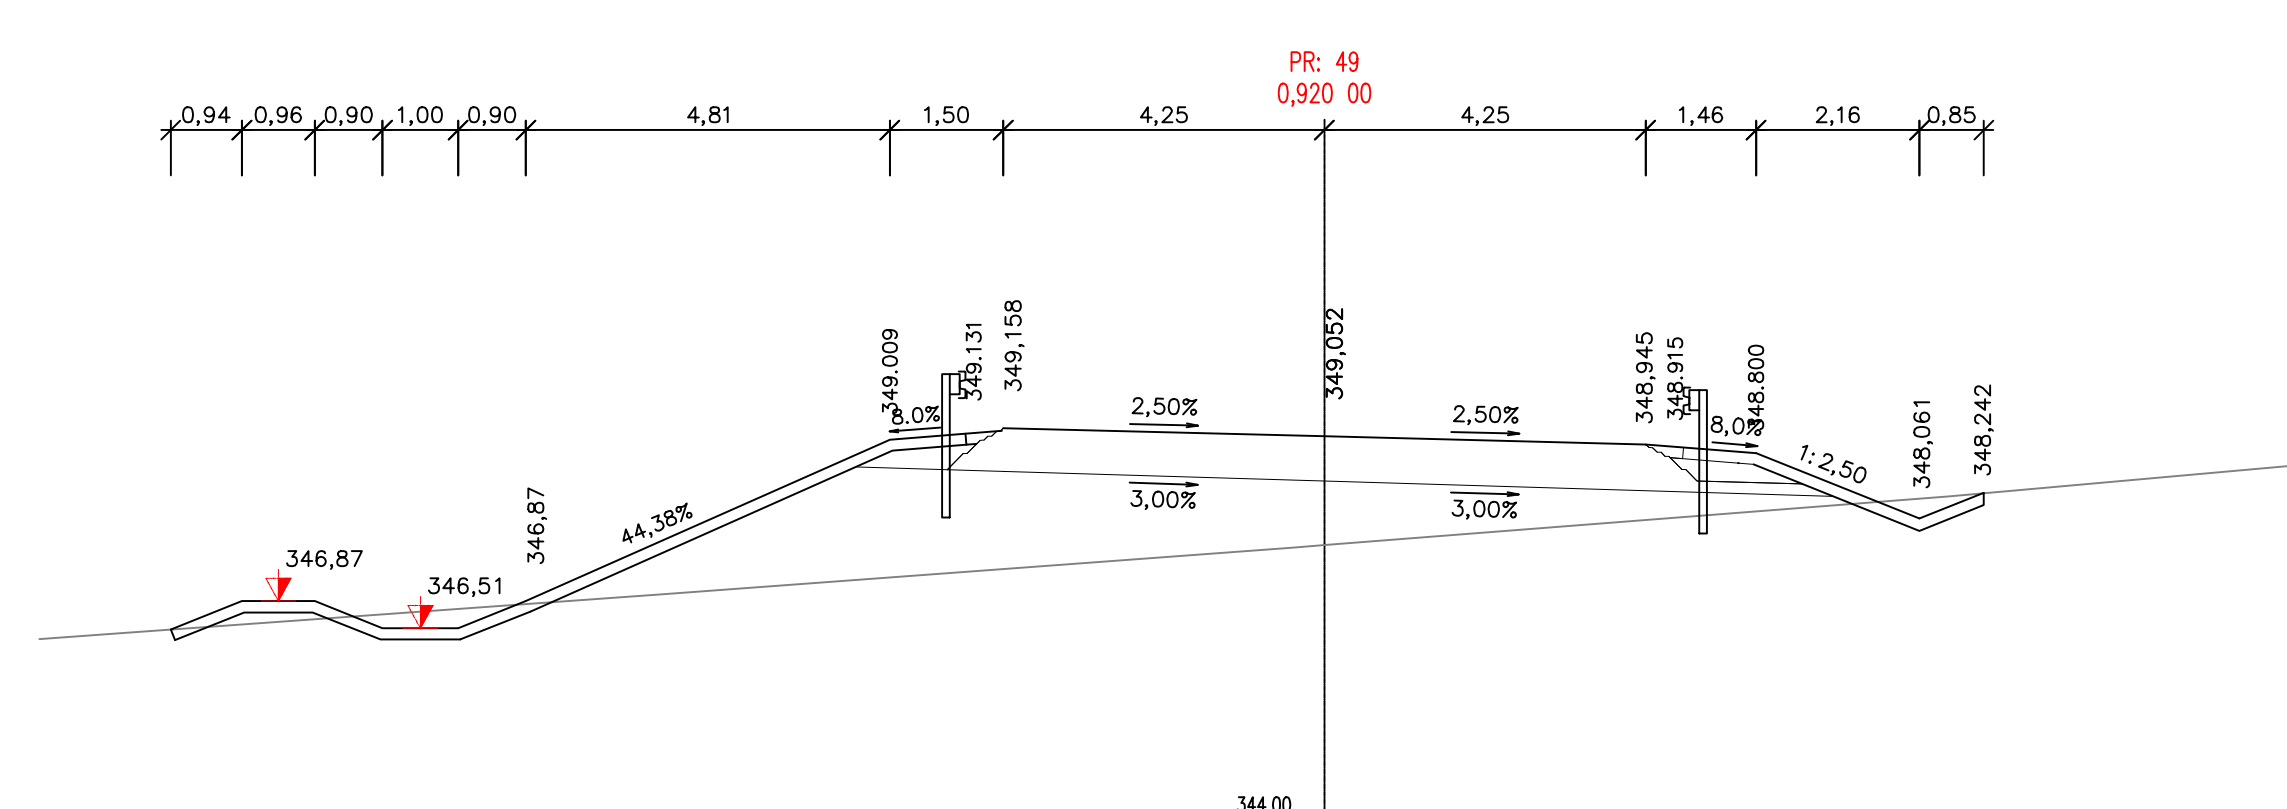
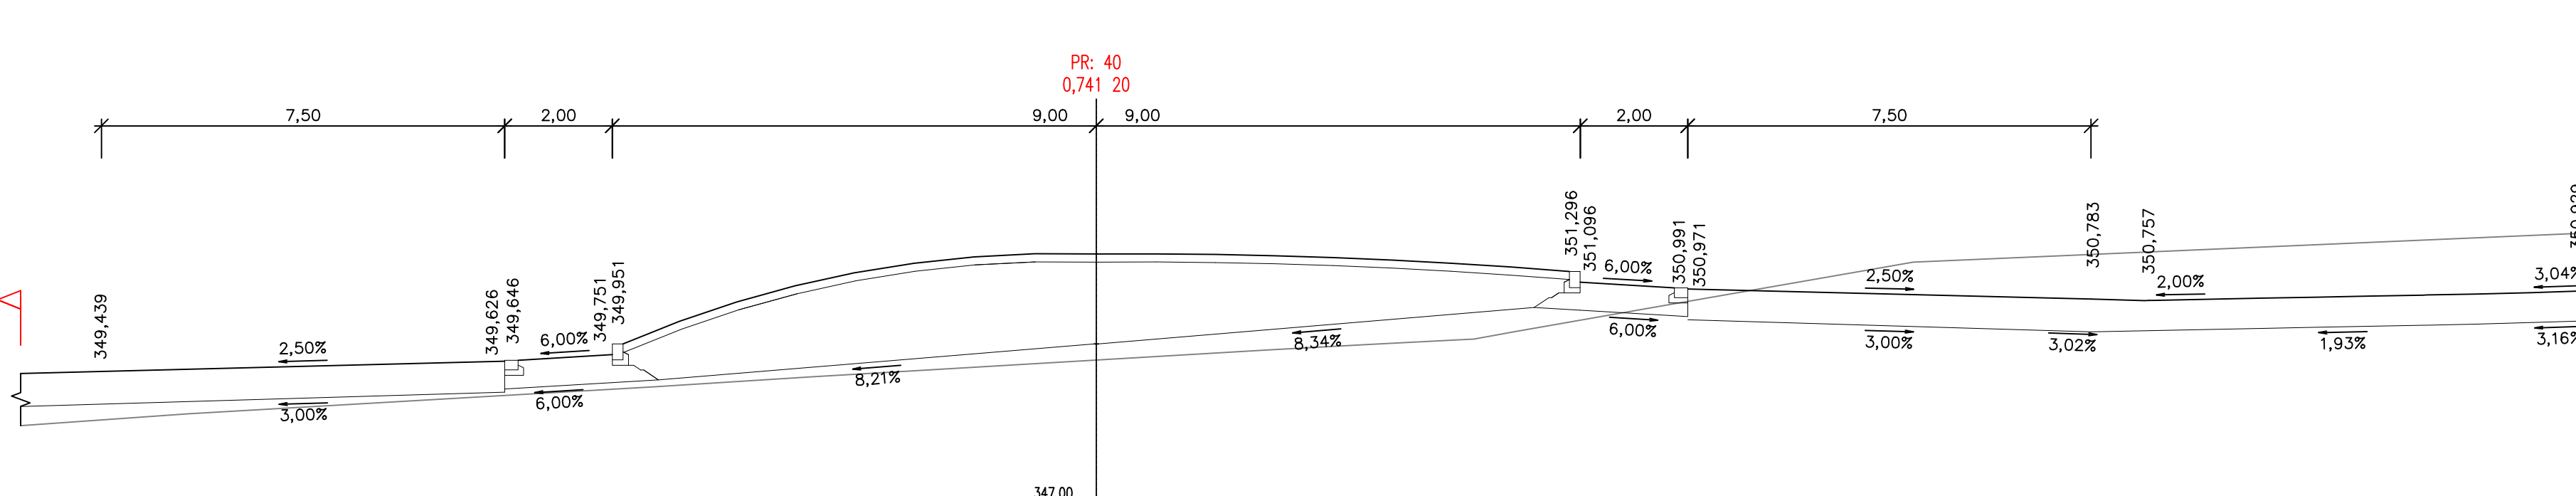
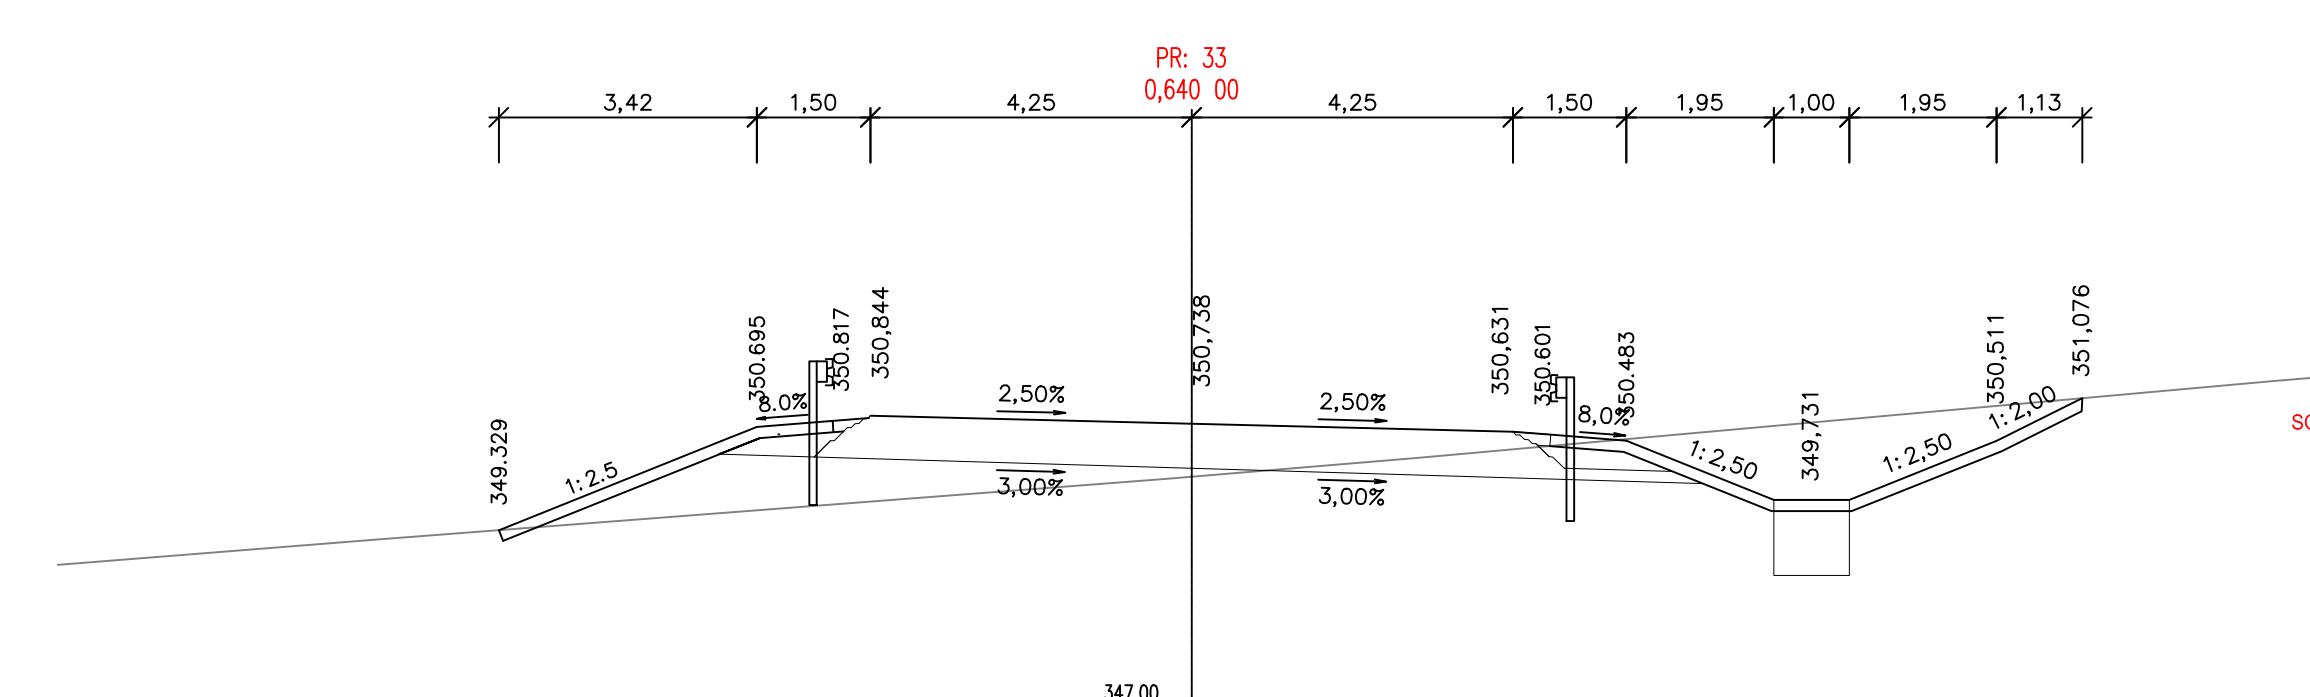
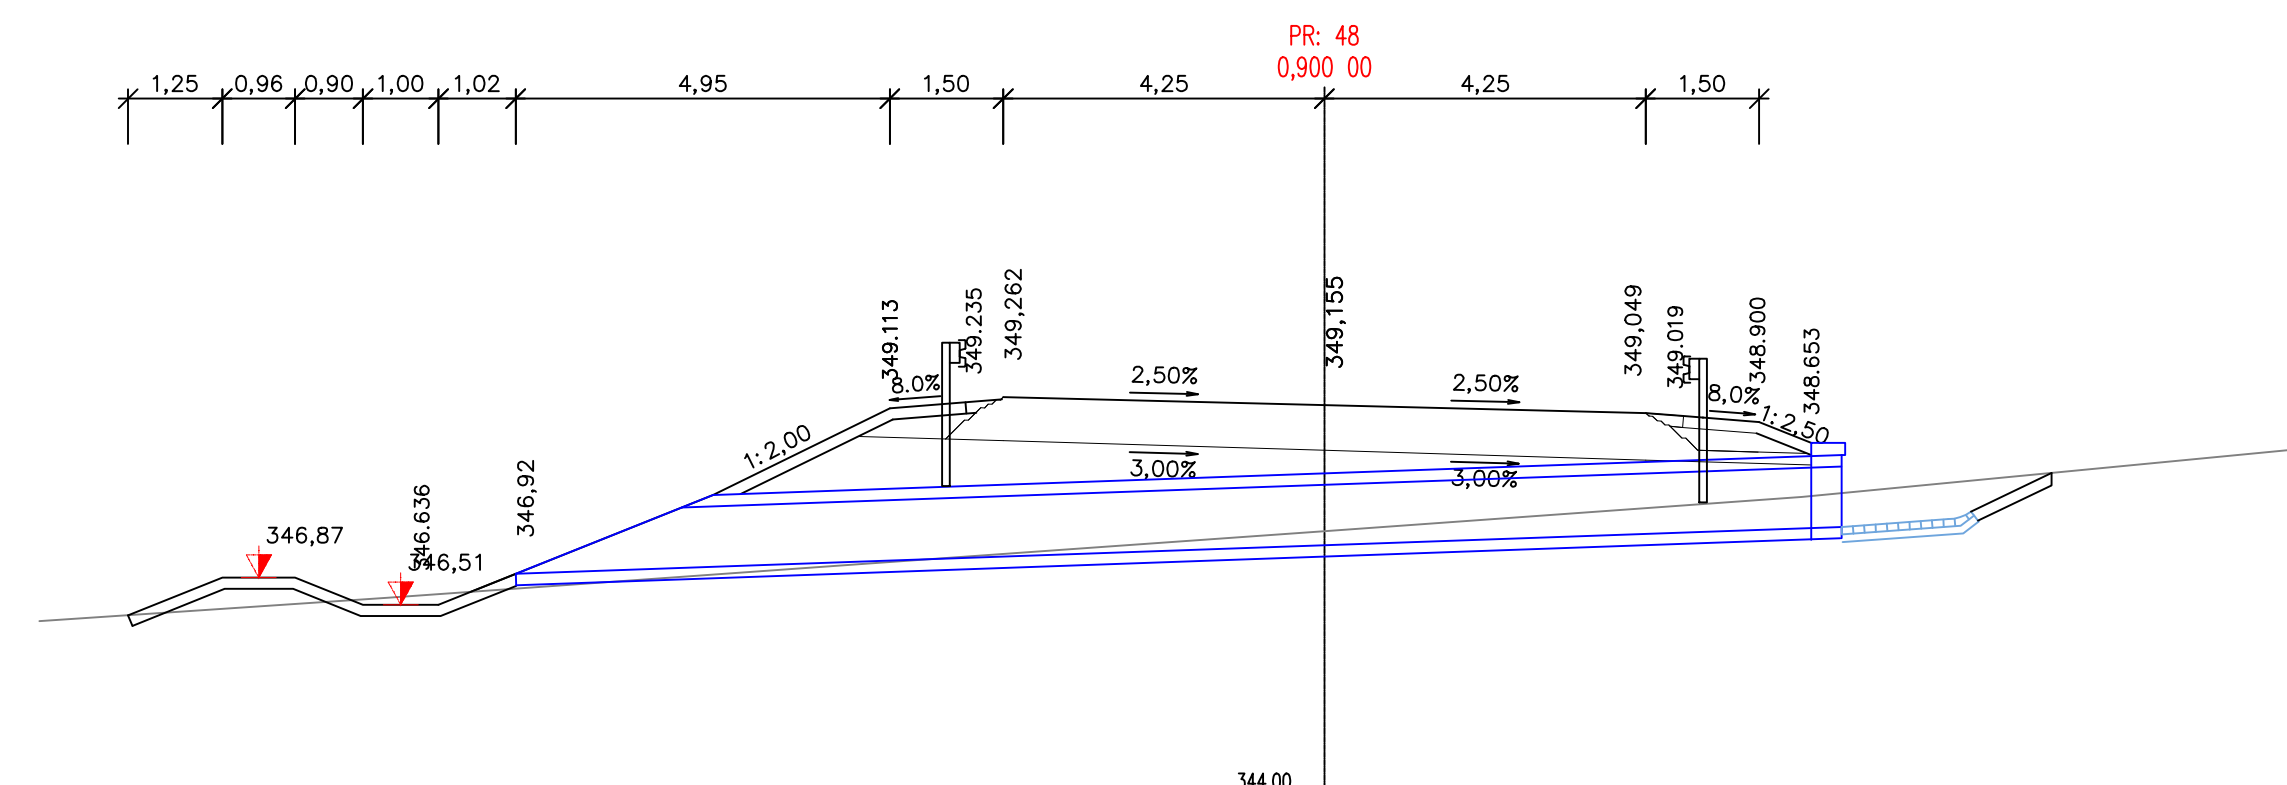
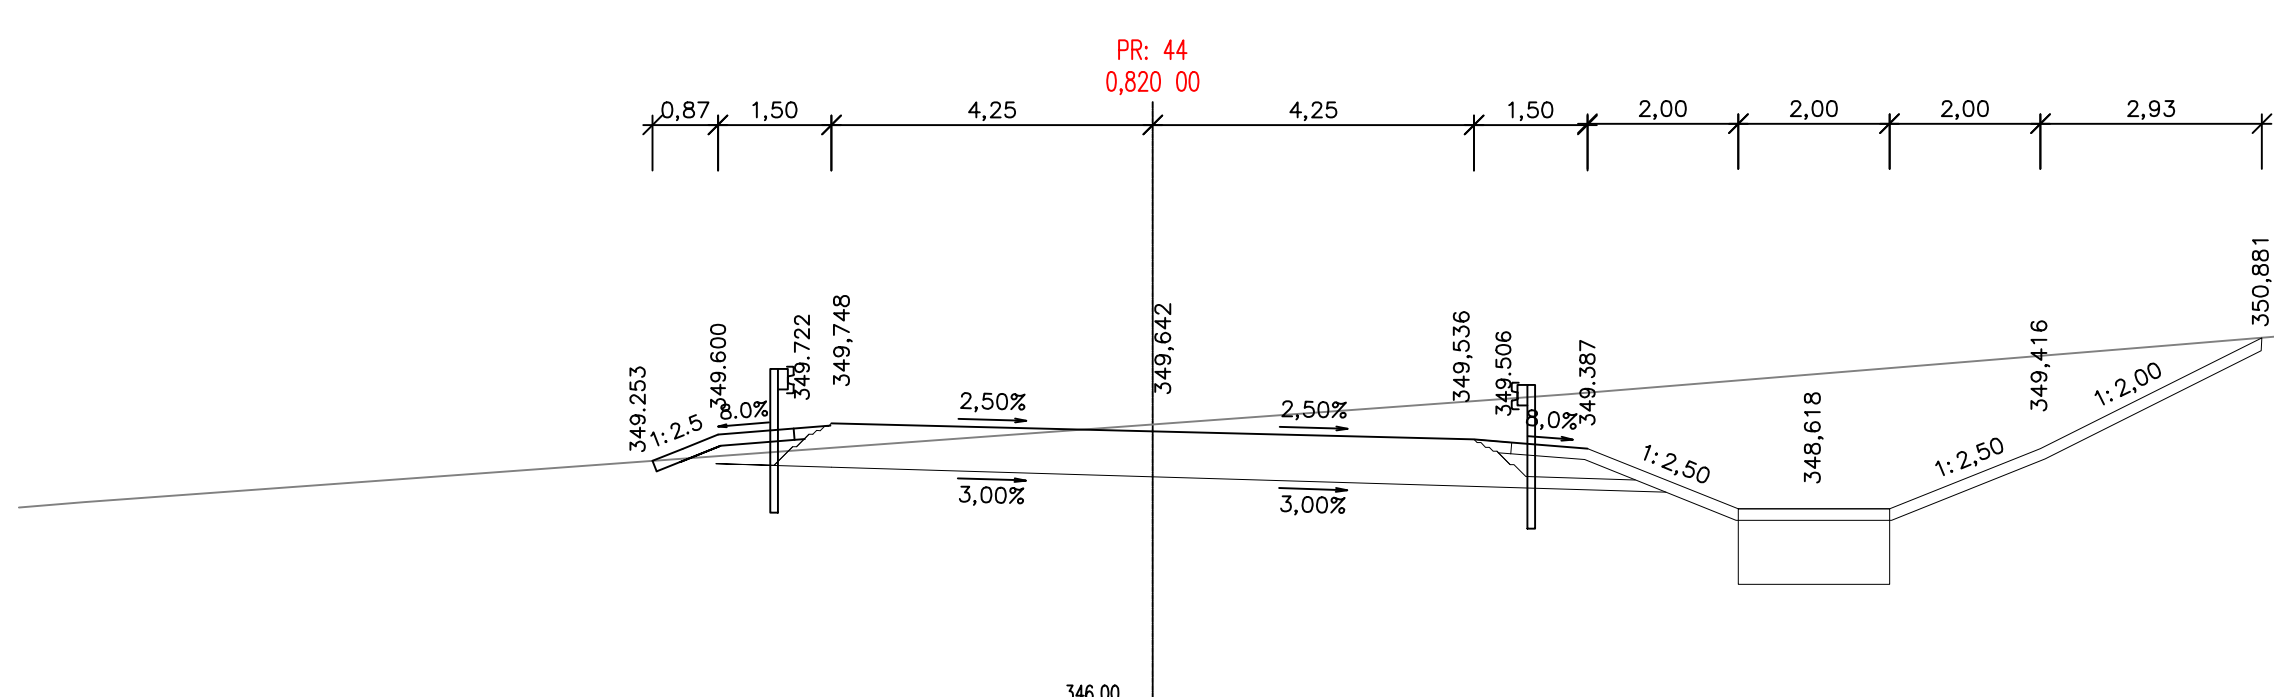
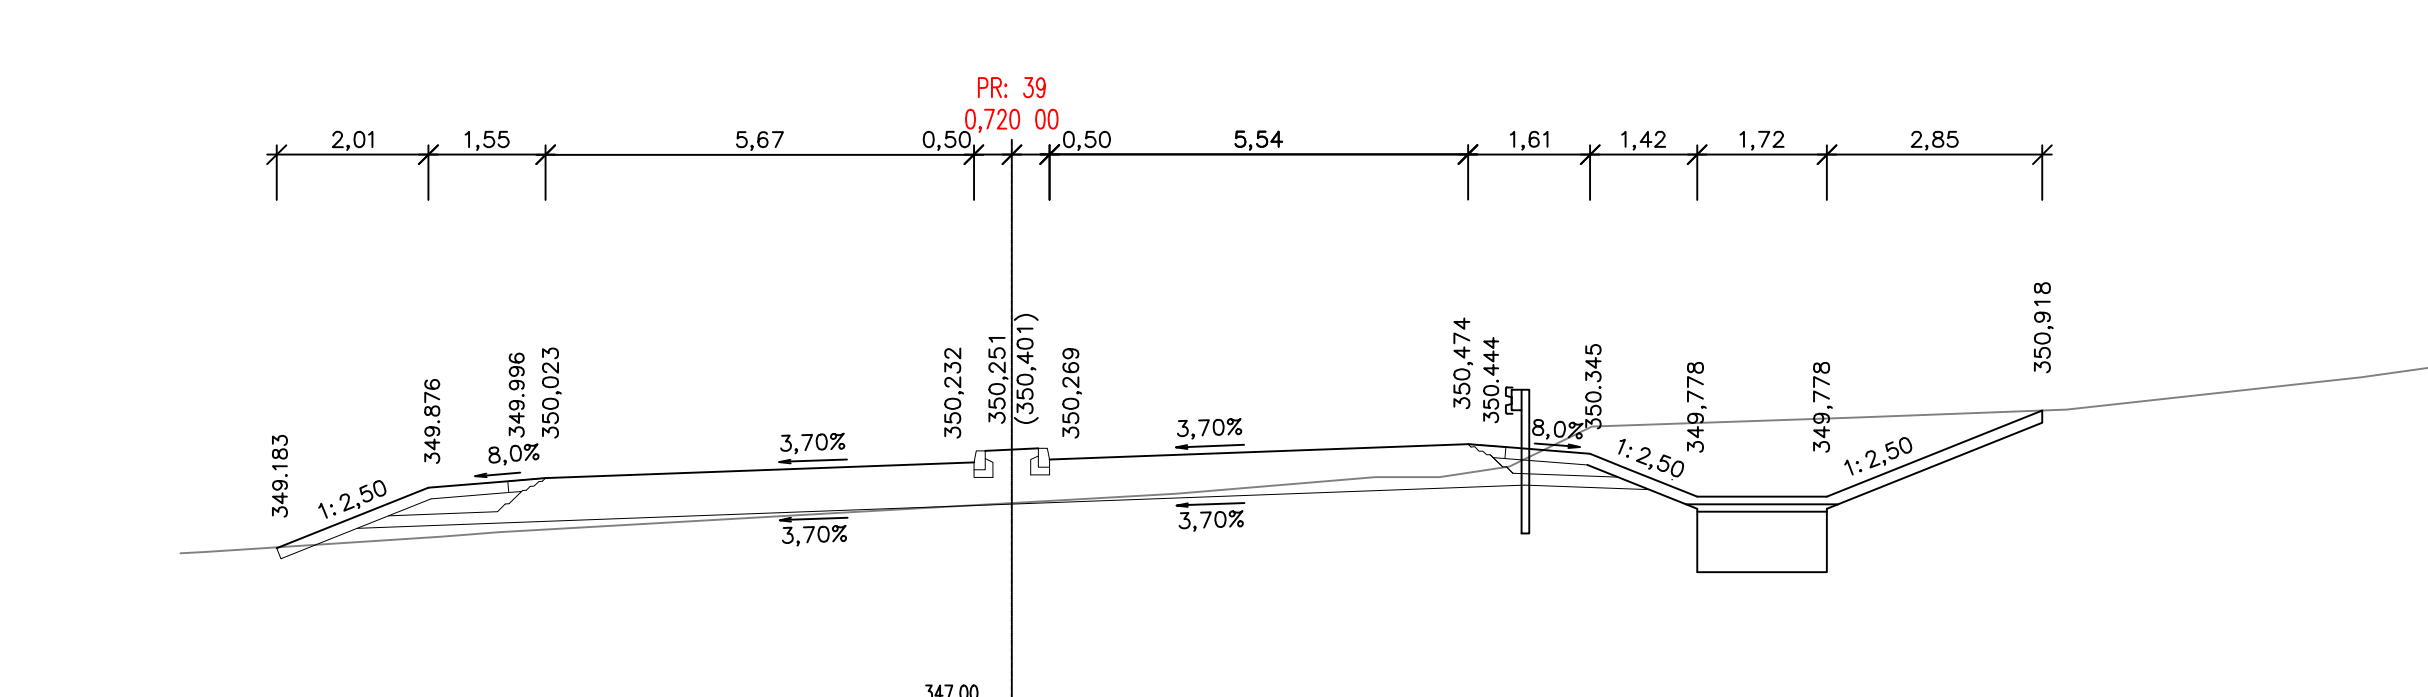
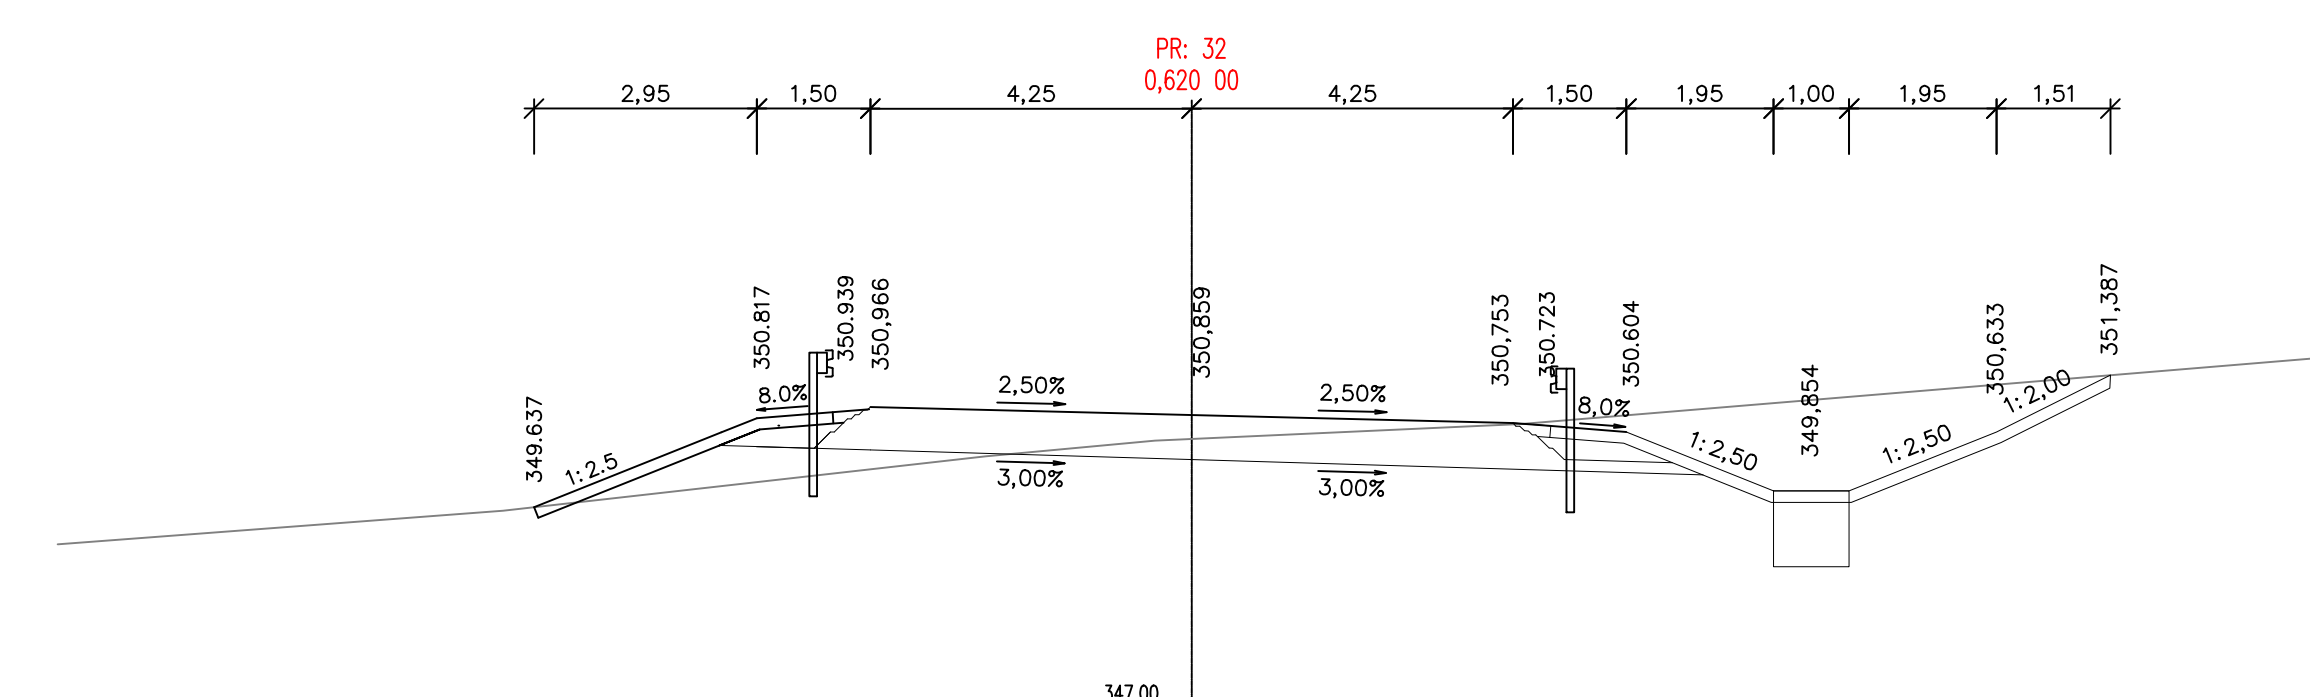
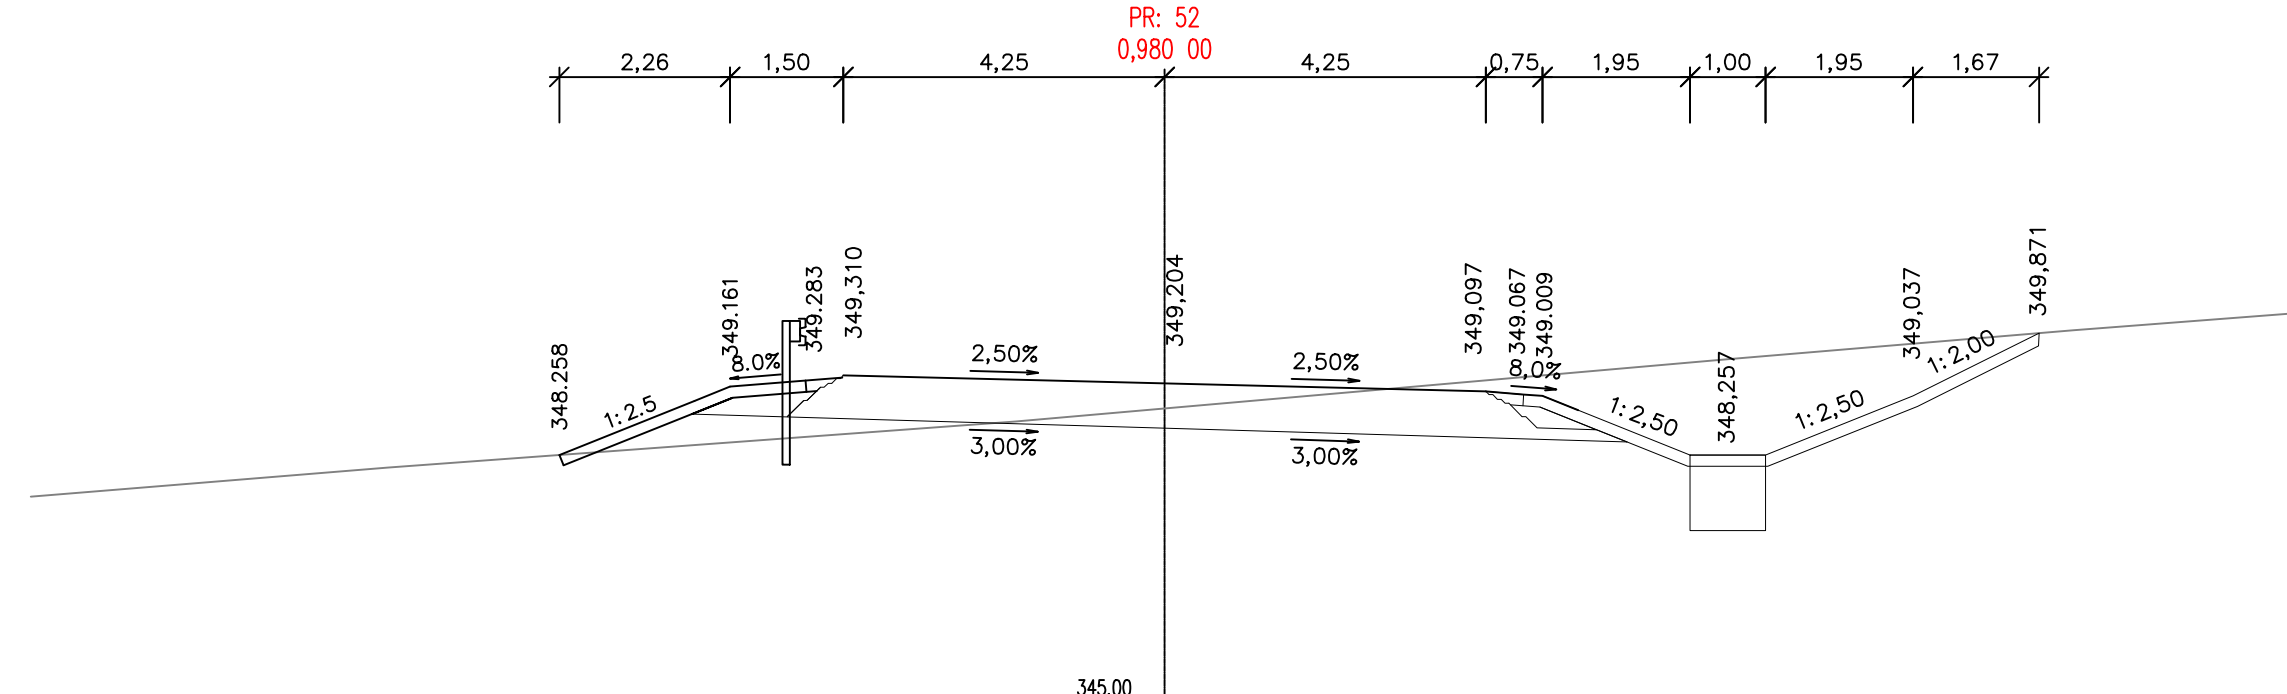
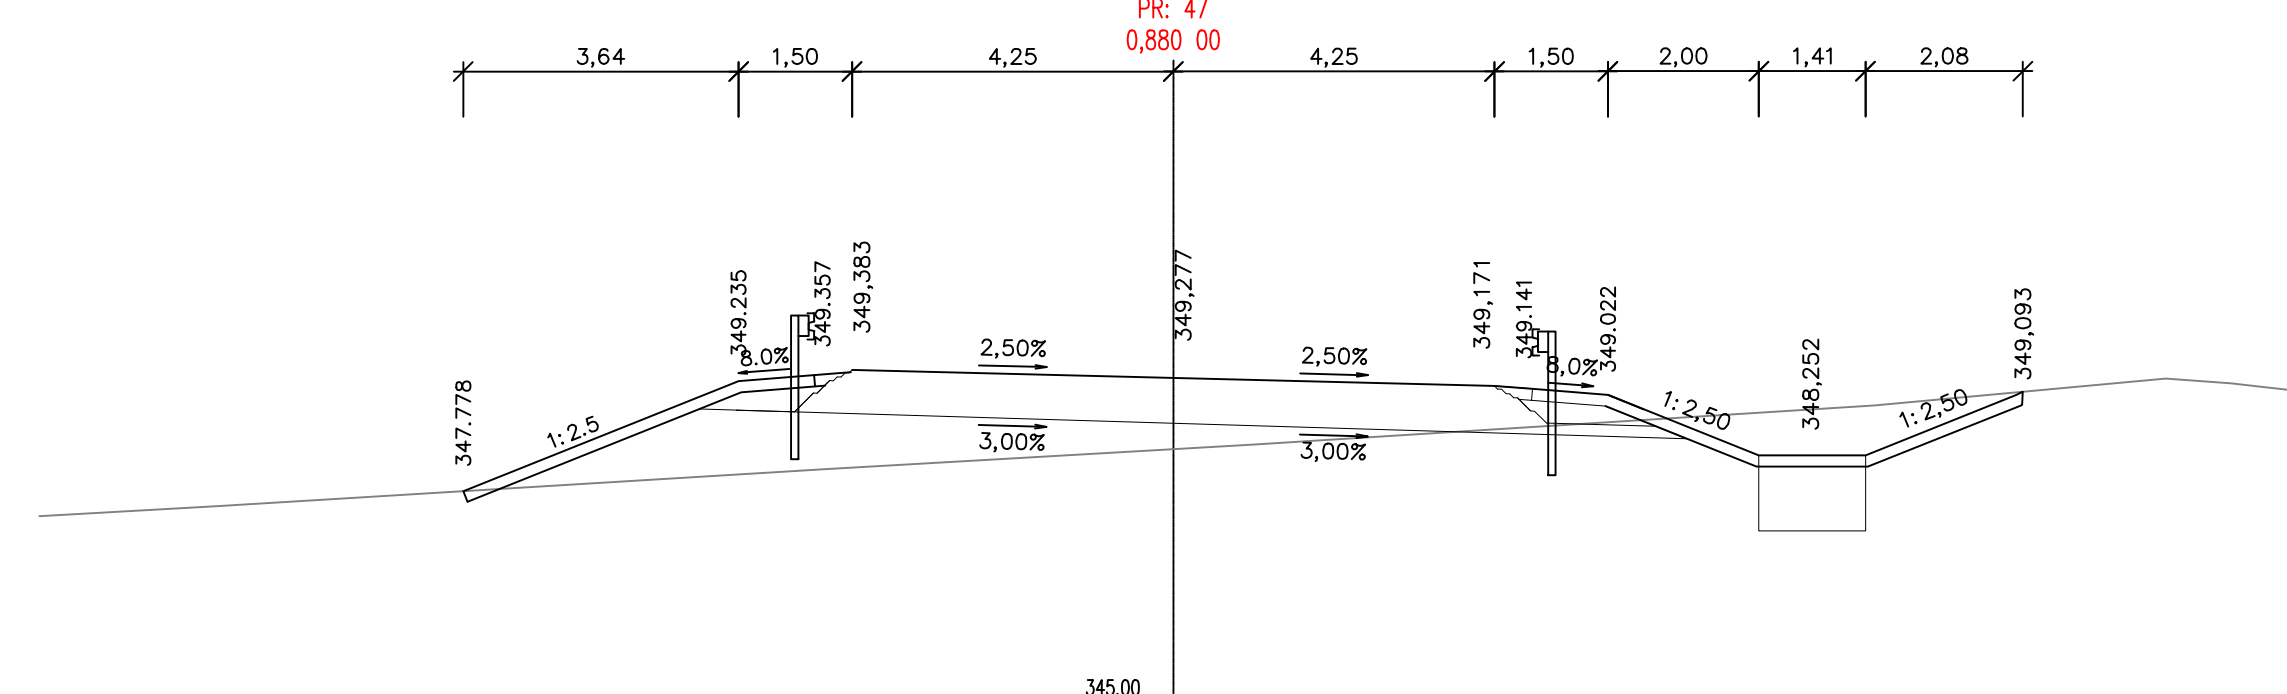
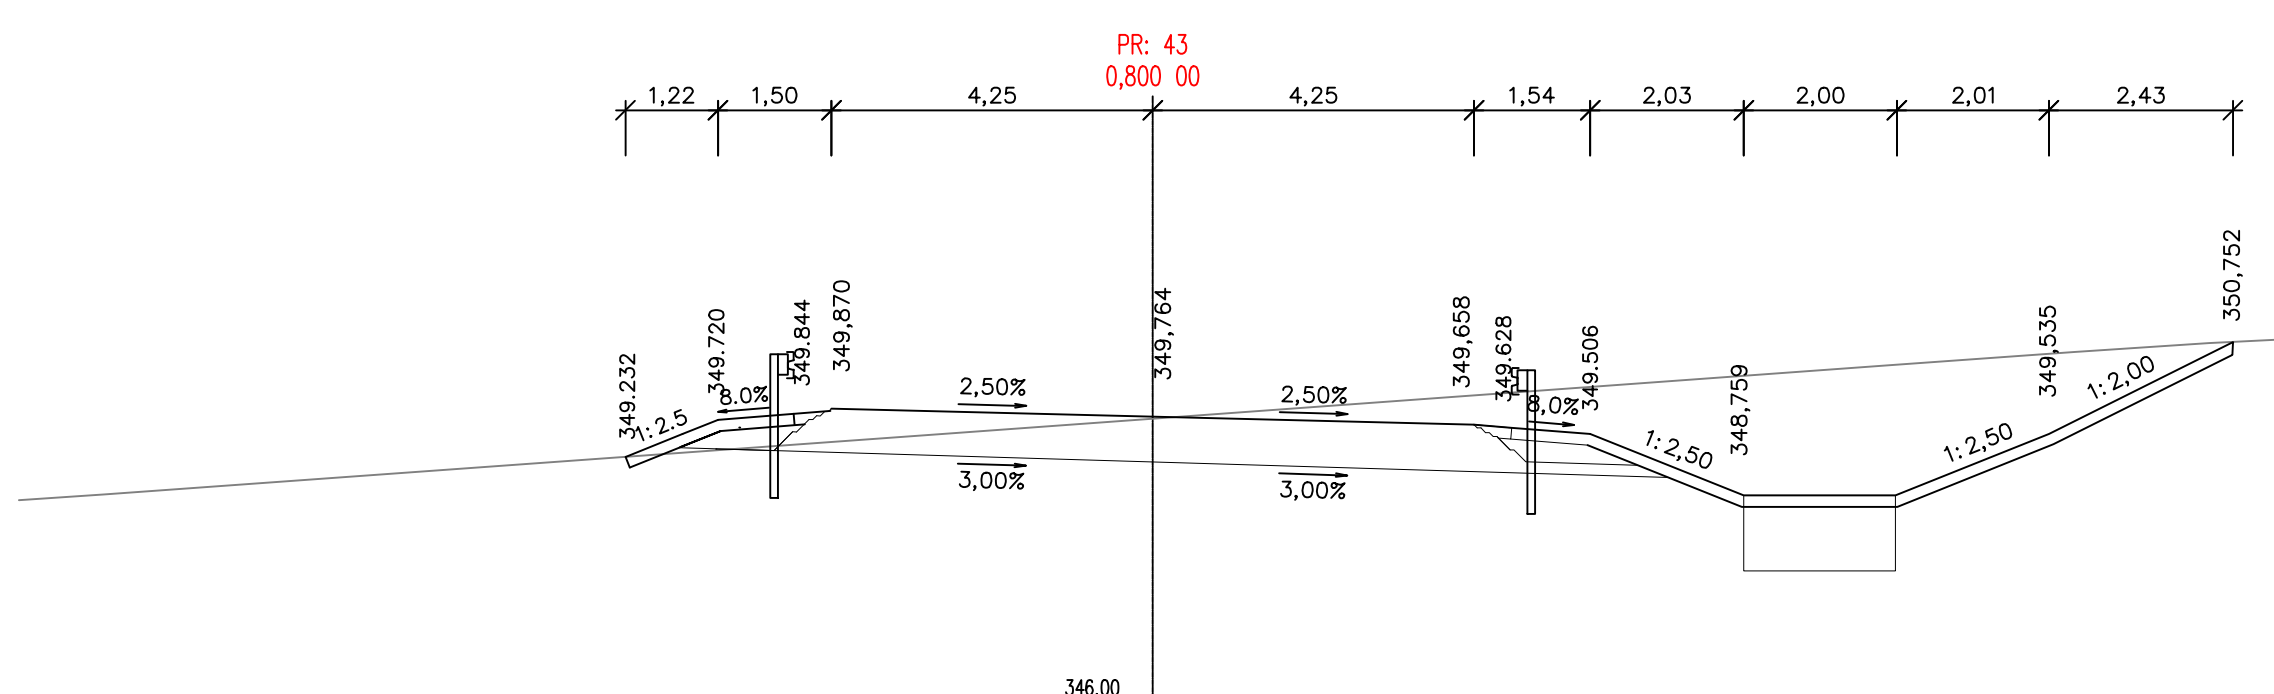
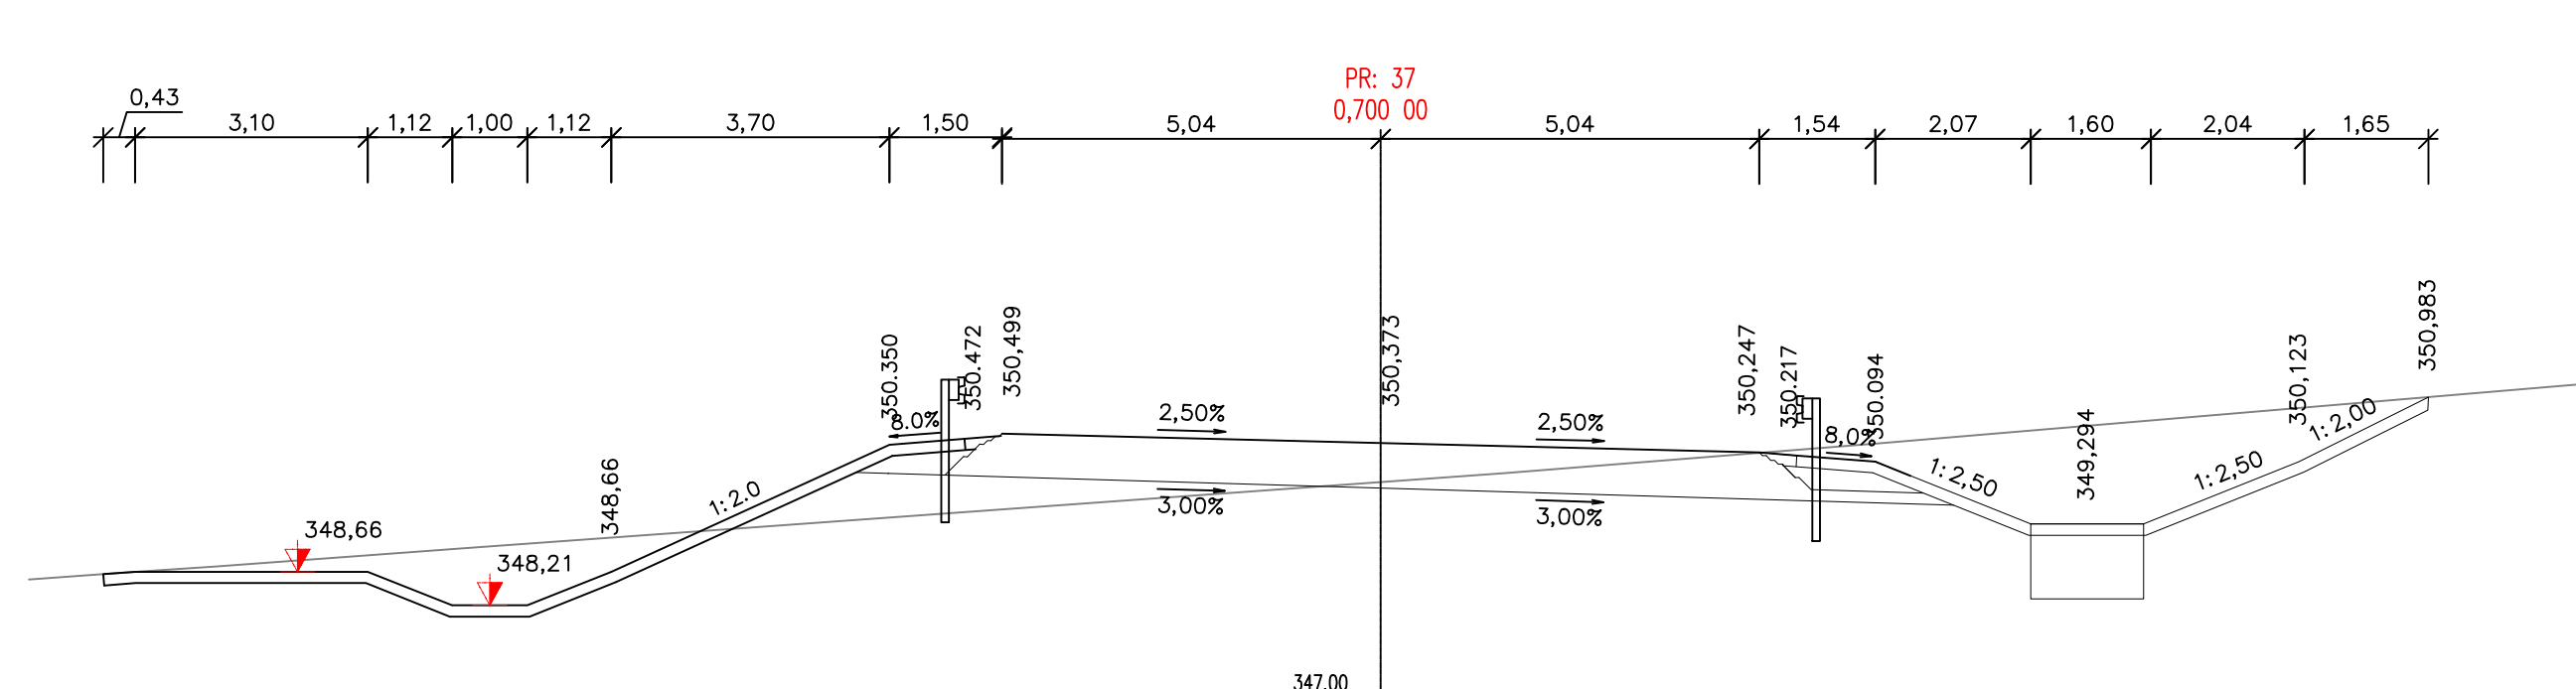
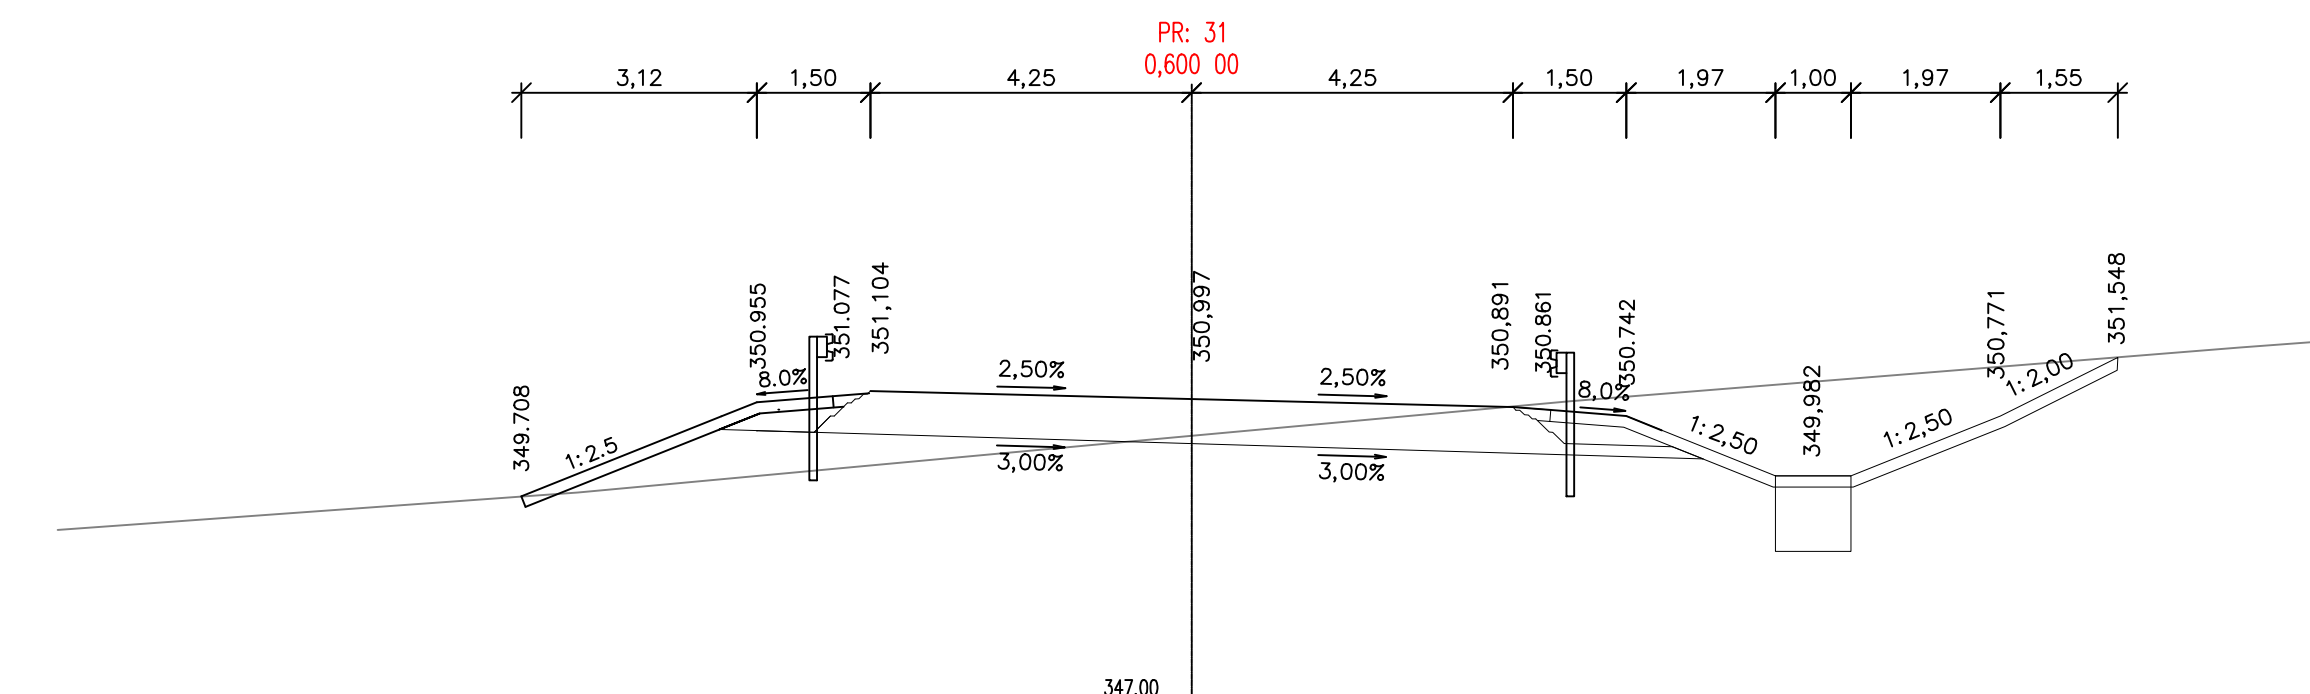
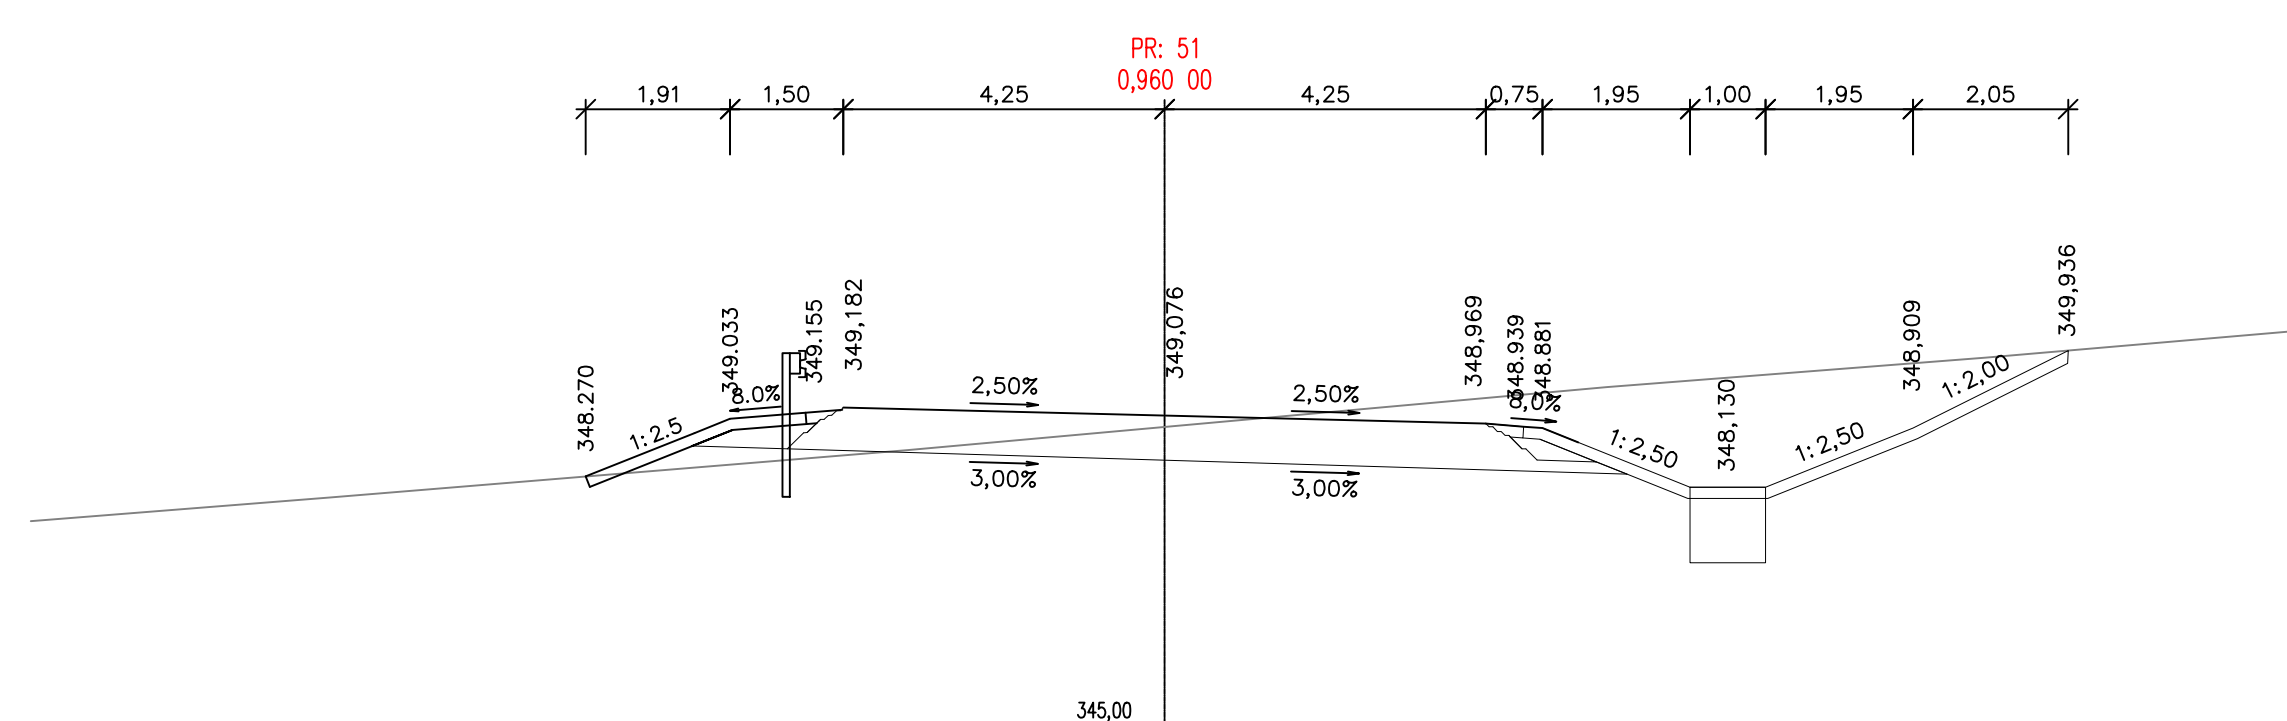
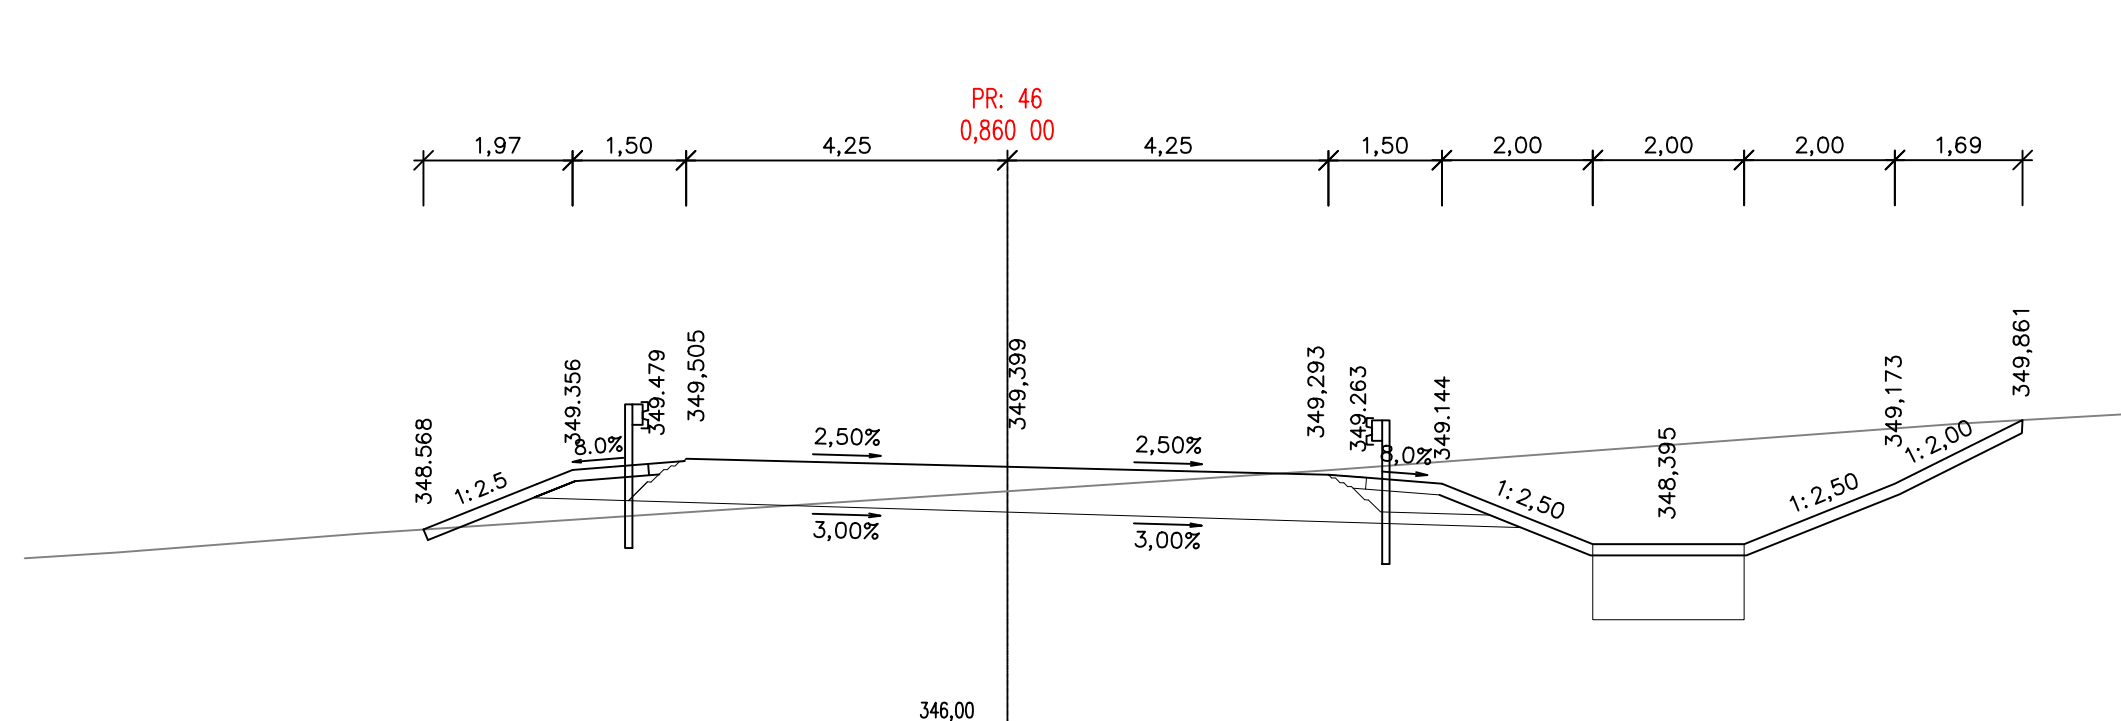
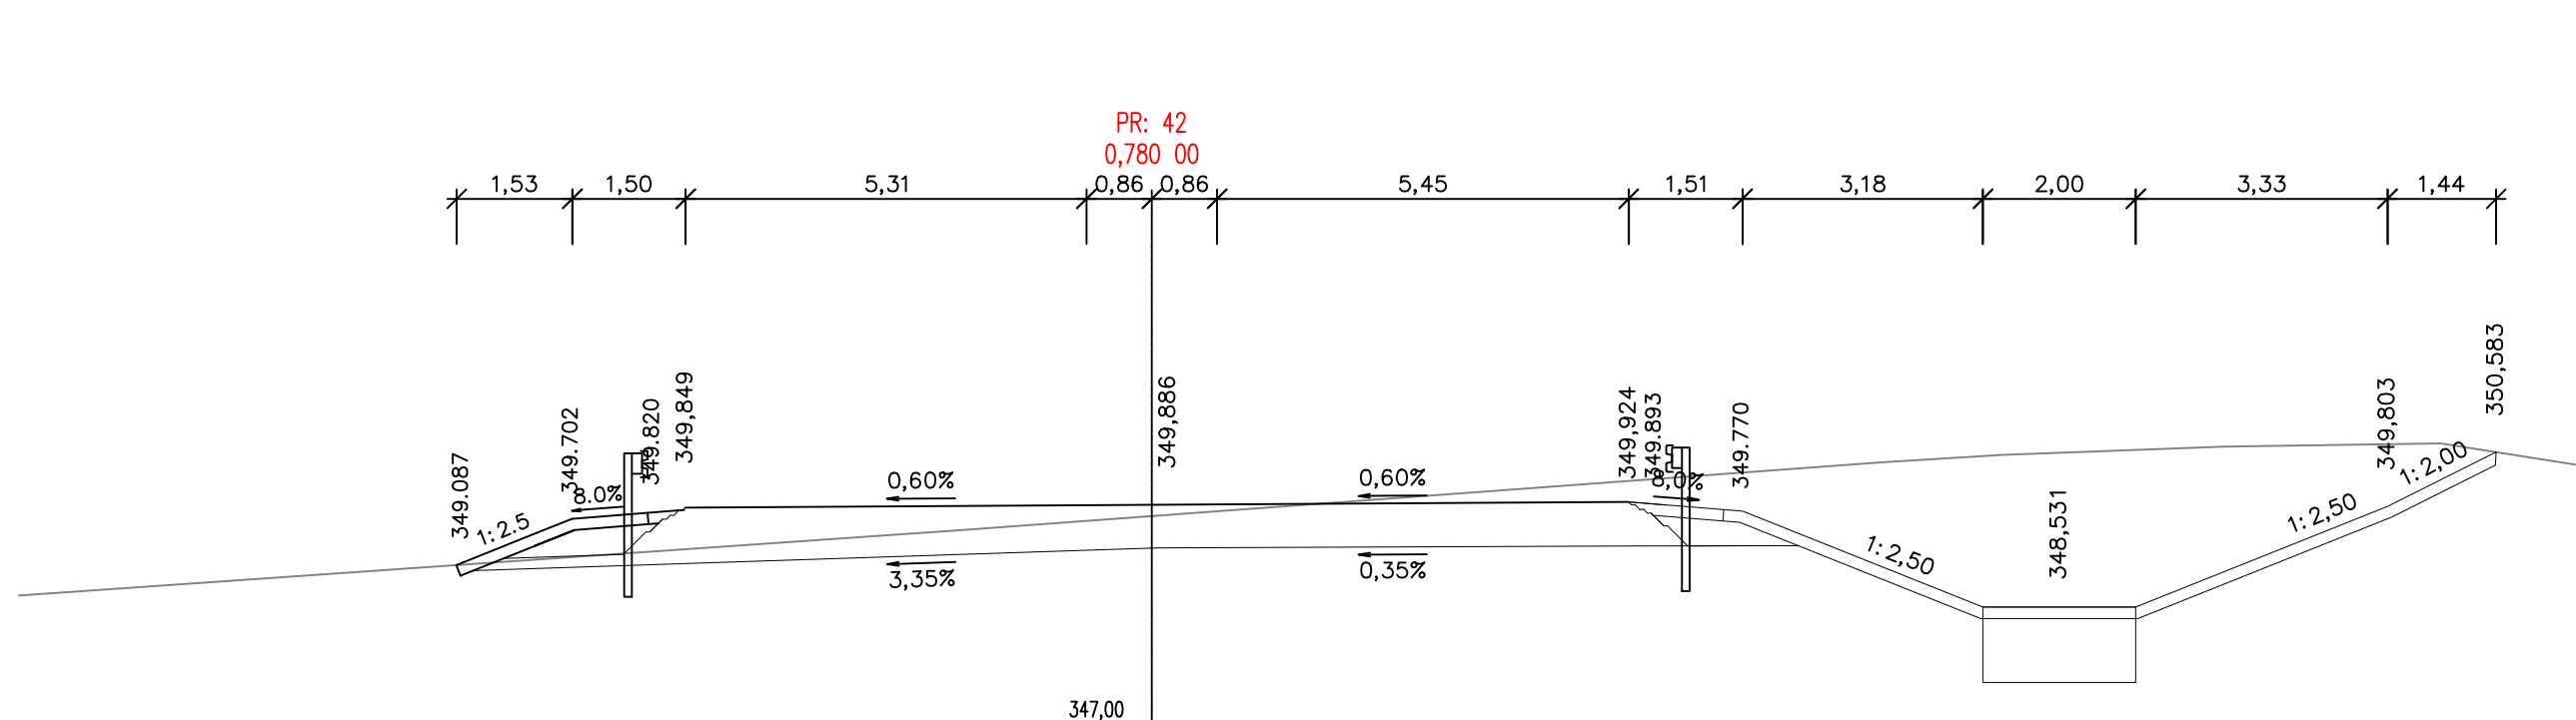
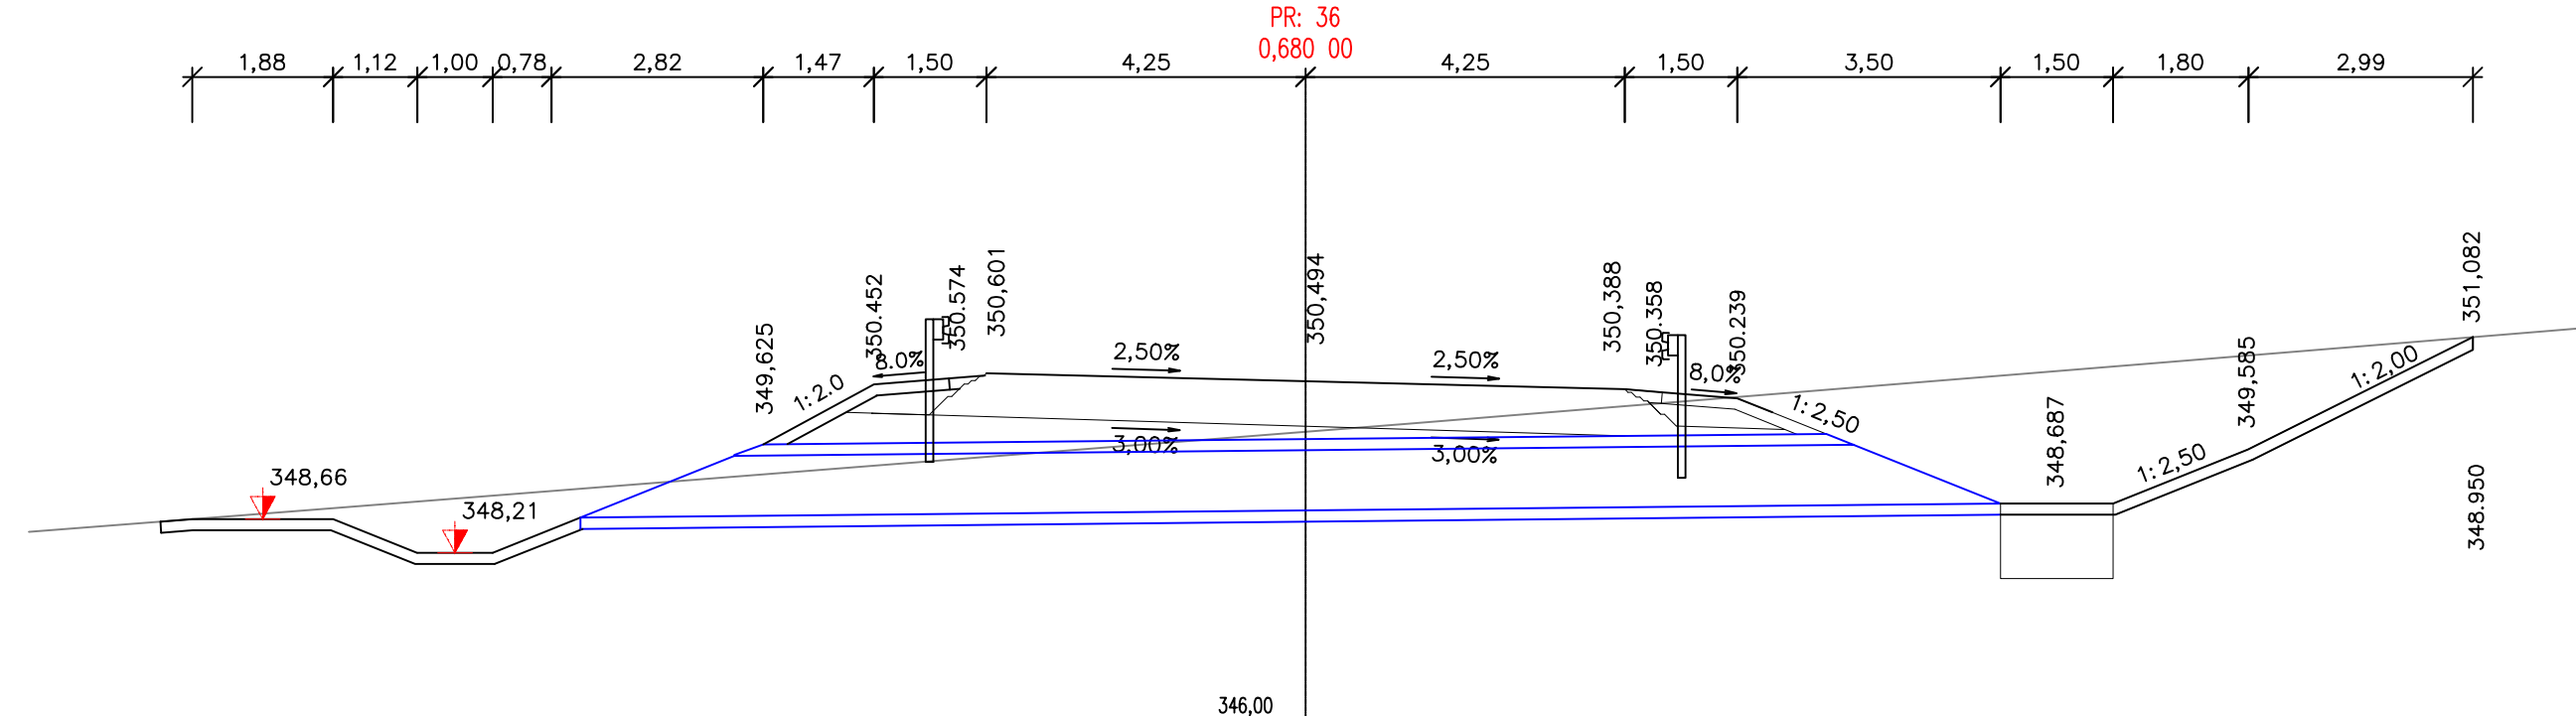


CHARAKTERISTICKÉ PŘÍČNÉ ŘEZY  
SO 106 - Silnice II/229A - km 0,140 - 1,460 (B3)  
2. část

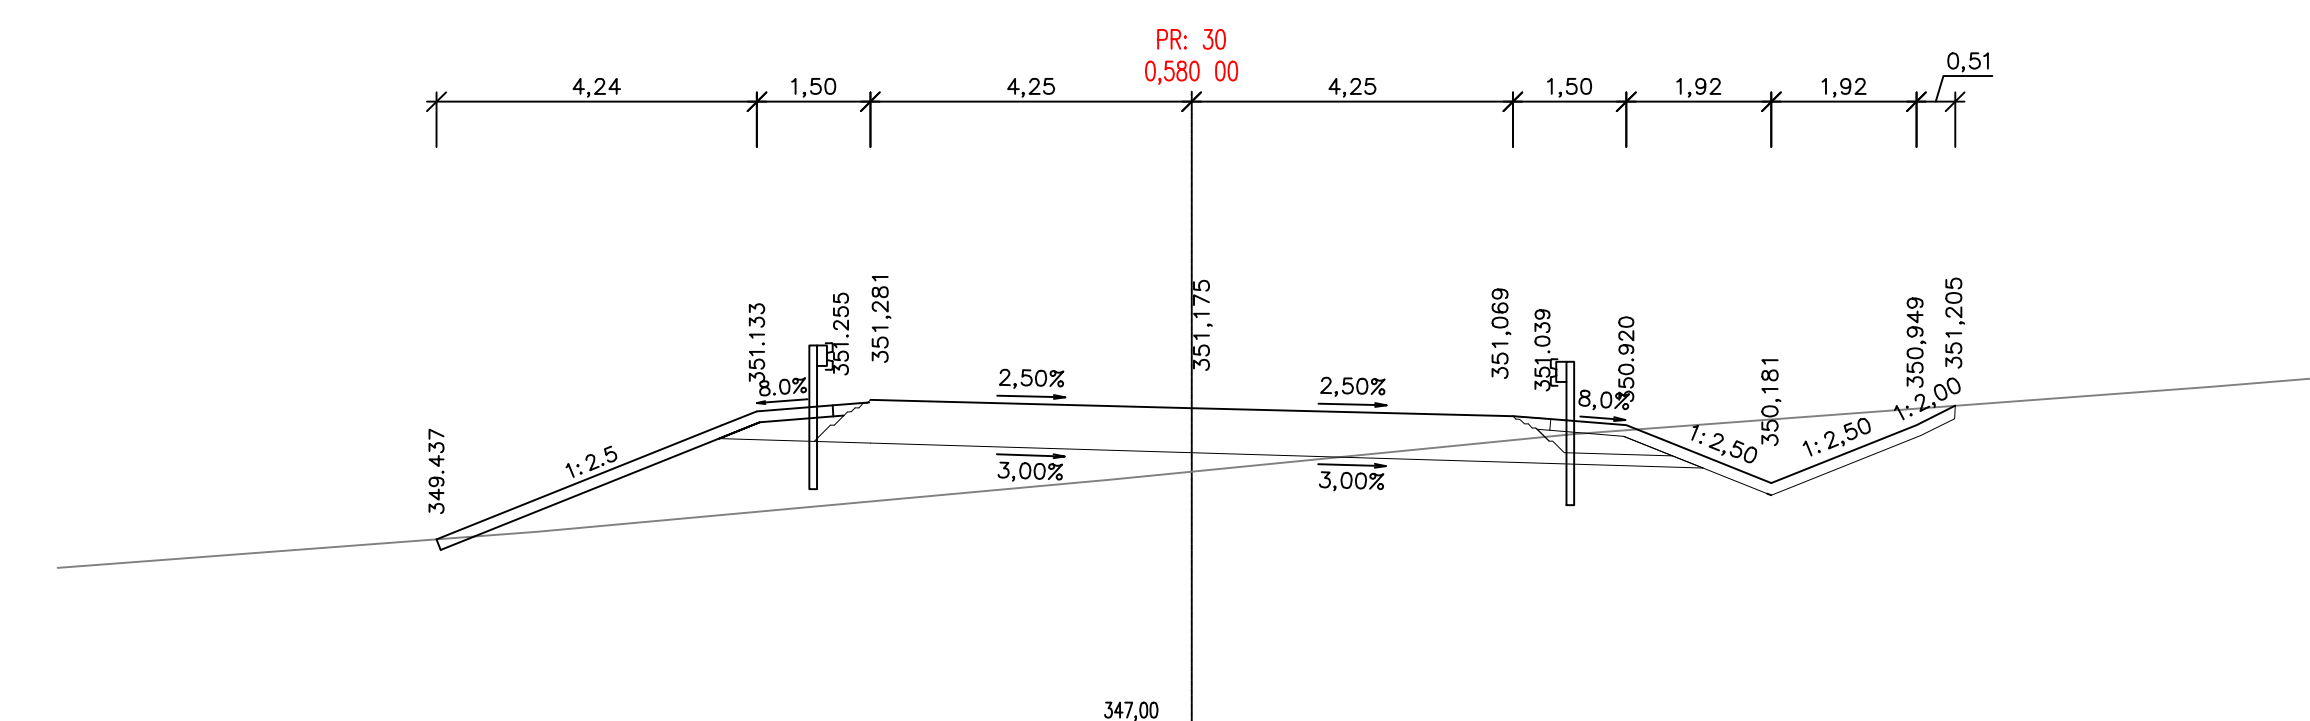

Značka	Název emise		Datum	Provozdí	Přílohy				
Investor:						Interní projekt činnost			
<b>Síředočeský kraj</b> <b>KRAJSKÝ ÚŘAD</b>			Síředočeský kraj Zborovská 11 150 21 Praha 5			METROPROJEKT Praha a.s. Argentinańska 1621/36 170 00 Praha 7			
METROPROJEKT Praha a.s. Argentinańska 1621/36 170 00 Praha 7 generální ředitel: Ing. Vladimír Seidl tel.: +420 296 154 105 www.metroprojekt.cz info@metroprojekt.cz						Souprava číslo:			
JIP:		Podpis:		Název u díla:					
Ing. Martin Matějčák				II/229 Rakovník, přípojení na II/237 (obchvat města, trasa B3)					
Mj. 236 154 151		PDPŠ							
Stavby:									
Zpracovávací ústav: <b>S60 - dopravních staveb</b> Mj. 296 154 247				Název dílu díla:			D D.2		
Vedoucí stavby: Ing. Petr Zabol				<b>STAVEBNÍ ČÁST POZEMLNÍ KOMUNIKACE</b>					
Odpovědný projektant: Ing. Martin Matějčák				Název přístupu:			Značka:		
Typové řešení: Ing. Jakub Pleiner				SO 106 - Silnice II/229 km 0,140 - 1,460 (B3)					
Skat. číslo: V20-293				Datum: 10/2023					
Měřítko: 1:6x44				Měřítko: 1:100			Číslo příl: 009		
				Číslo: 18 73934			04 02 02 00		
				<b>Charakteristické příčné řezy - 2. část</b>					