


VYTYČOVACÍ VÝKRES 1:200

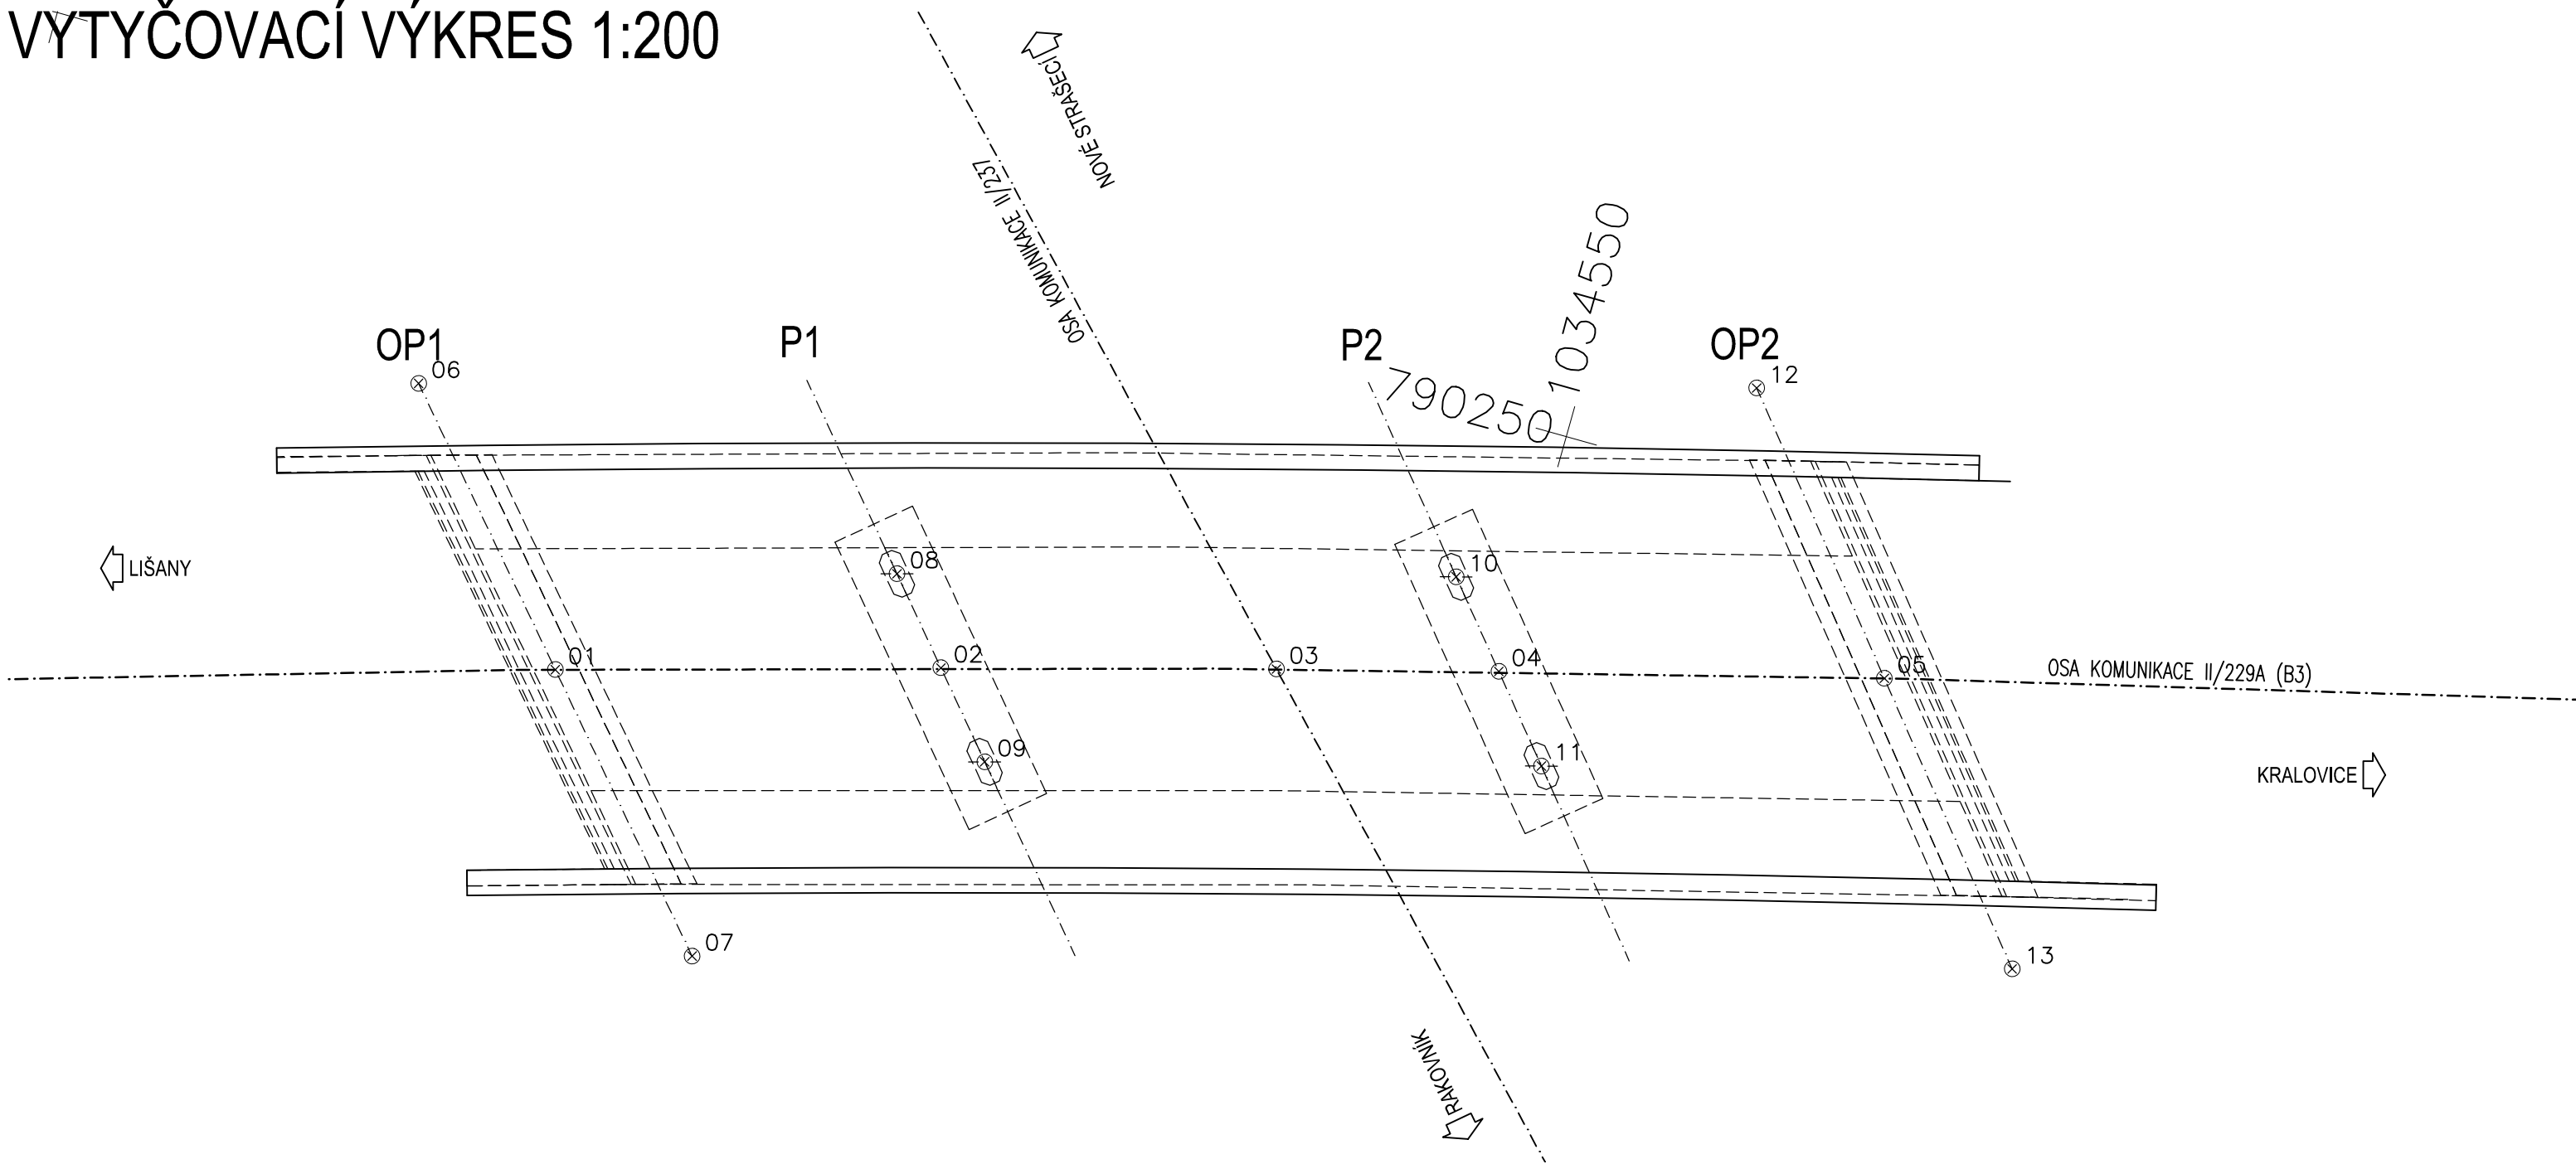

VYTYČ. BODY:

BOD	Y	X	POPIS
01	790265.884402	1034520.967166	OSA MOSTU
02	790262.502633	1034532.793031	OSA MOSTU
03	790259.640995	1034543.108169	OSA MOSTU
04	790257.794062	1034549.955510	OSA MOSTU
05	790254.676741	1034561.853882	OSA MOSTU
06	790258.269589	1034514.296261	OSA OP1
07	790273.499215	1034527.638071	OSA OP1
08	790259.987955	1034530.630240	OSA P2
09	790265.007181	1034534.947109	OSA P2
10	790255.256996	1034547.830213	OSA P3
11	790260.332355	1034552.081836	OSA P3
12	790246.863171	1034555.428692	OSA OP2
13	790262.501868	1034568.288574	OSA OP2

POZNÁMKY:

1. SOUŘADNICOVÝ SYSTÉM S–JTSK
2. VÝŠKOVÝ SYSTÉM BPV
3. PRO VYTYČENÍ BUDE POUŽITA PLATNÁ A OVĚŘENÁ VYTYČOVACÍ SÍŤ STAVBY
4. PŘESNOST VYTYČENÍ DLE ČSN 73 0420–1 A ČSN 730420–2

Změna:	Název změny:	Datum:	Provedl:	Podpis:
Investor:		Inženýrská činnost:		
<div><div><div>Sředočeský kraj</div><div>KRAJSKÝ ÚŘAD</div></div><div><div>Sředočeský kraj</div><div>Zborovská 11</div><div>150 21 Praha 5</div></div></div>		<div>METROPROJEKT Praha a.s.</div> <div>Argentinská 1621/36</div> <div>170 00 Praha 7</div>		
<div><div><div>METROPROJEKT Praha a.s.</div><div>Argentinská 1621/36</div><div>170 00 Praha 7</div><div>generální ředitel: Ing. Vladimír Seldl</div><div>tel.: +420 296 154 105</div><div>www.metroprojekt.cz</div><div>info@metroprojekt.cz</div></div></div>		<div><div><div></div><div>METROPROJEKT</div></div></div>		Souprava číslo:
HIP:	Podpis:	Název a účel díla:		
Ing. Martin Matějíček		II/229 Rakovník, připojení na II/237		
tel.: 296 154 151		(obchvat města, trasa B3)		
Stupeň:	PDPS			
Zpracovatelský útvar:		Název části díla:		
S60 - dopravních staveb		D STAVEBNÍ ČÁST		D
tel.: 296 154 247		D.3 MOSTY A ZDI		D.3
Vedoucí útvaru:		D.3.1 SO 211		D.3.1
Ing. Petr Zobal				
Odpovědný projektant:		Název přílohy:		Změna:
Ing. Tomáš Švec		SO 211-Most na silnici II/229A (B3) v		
Vypracoval:		km 1.575 přes silnici II/237 (Pražská)		Číslo příl.:
Ing. Tomáš Švec		VYTYČOVACÍ VÝKRES		
Skart. znak:	V20/2039	Datum:	10/2023	
Počet formátů:	10xA4	Měřítko:	1:200	IČD:
				18
				7393
				002
				04
				03
				01
				006