


ŠACHTA S KONUSEM DLE ČSN EN 1917

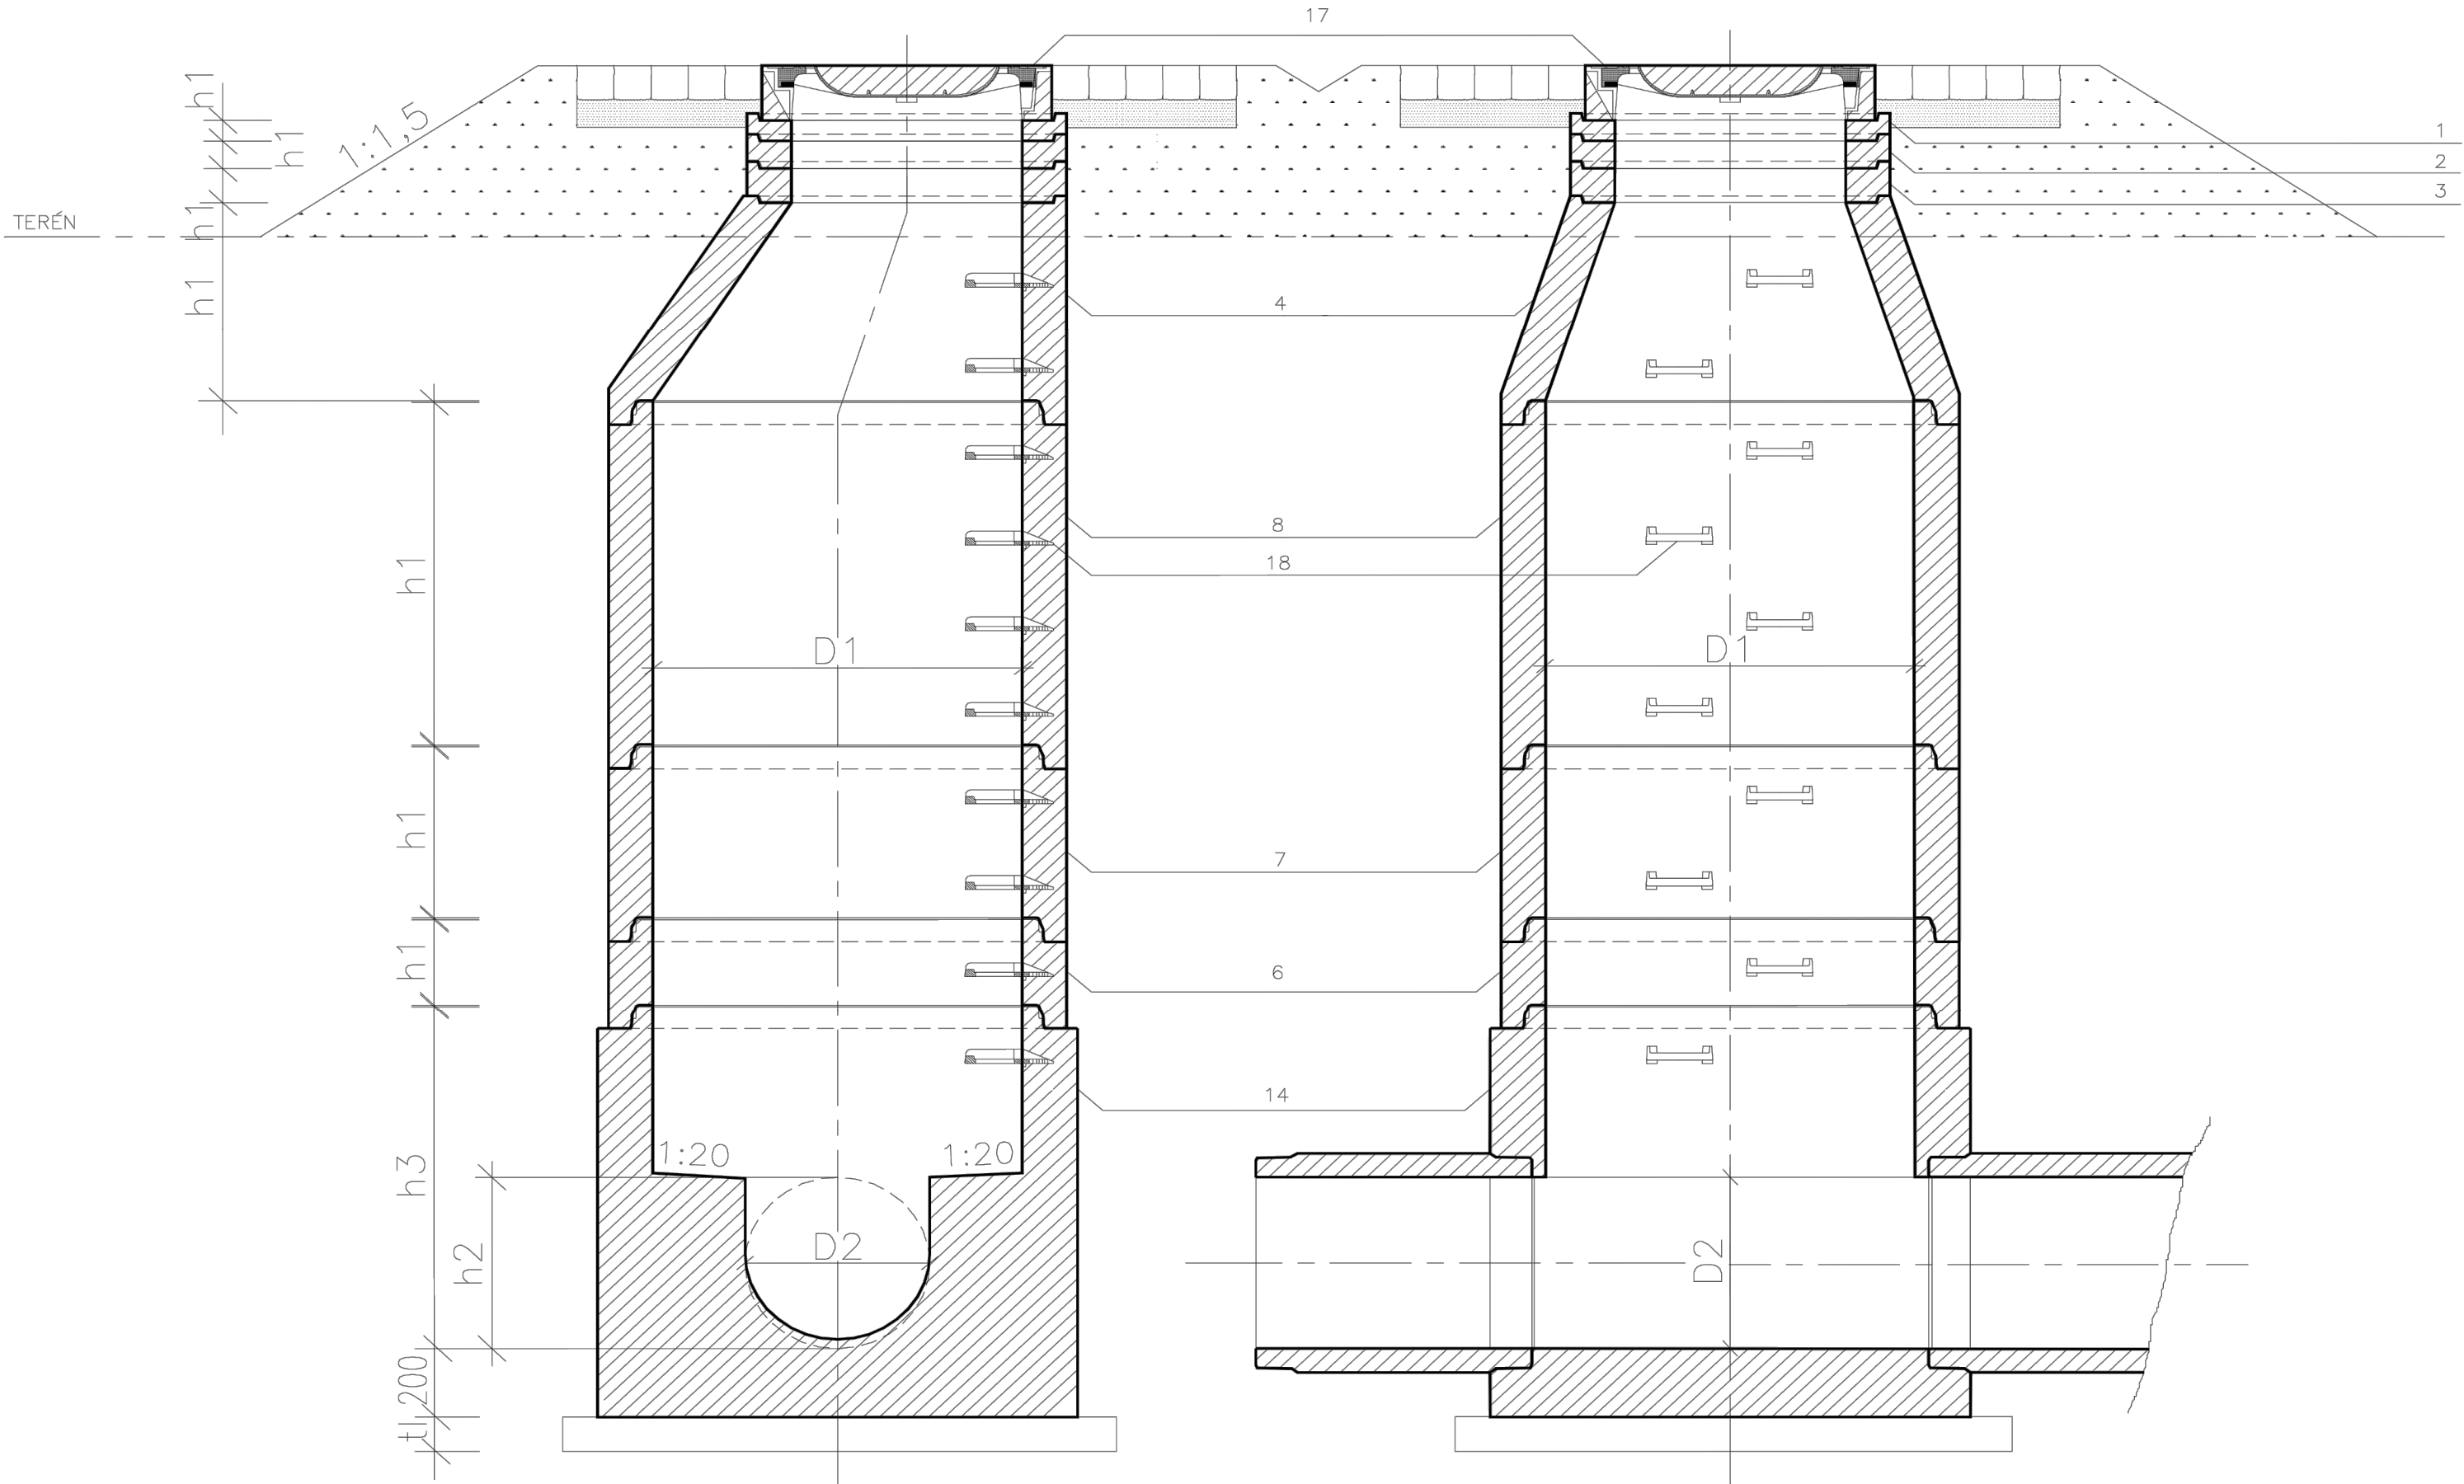

Změna:	Název změny:		Datum:	Provedl:	Podpis:
Investor:			Inženýrská činnost:		
<div><div><div><div><div></div><div></div></div><div><div>Středočeský kraj</div><div>KRAJSKÝ ÚŘAD</div></div></div></div><div>Středočeský kraj Zborovská 11 150 21 Praha 5</div></div>		<div>METROPROJEKT Praha a.s. Argentinská 1621/36 170 00, Praha 7</div>			
<div>METROPROJEKT Praha a.s. Argentinská 1621/36 170 00, Praha 7 generální ředitel: Ing. Vladimír Seidl tel.: +420 296 154 105 www.metroprojekt.cz info@metroprojekt.cz</div>			<div><div><div></div><div></div></div><div><div>METROPROJEKT</div></div></div>		Souprava číslo:
HIP:		Podpis:	Název a účel díla:		
<div>Ing. Martin Matějčíček</div> <div>tel.: 296 154 151</div>		<div></div>	<div>II/229 Rakovník, připojení na II/237 (obchvat města, trasa B3)</div>		
Stupeň: PDPS					
Zpracovatelský útvar:		Název části díla:			
<div>S60 - dopravních staveb</div> <div>tel.: 296 154 247</div>		<div>C DOKUMENTACE OBJEKTŮ C.4 VODOHOSPODÁŘSKÉ. OBJEKTY C.4.1 DEŠŤOVÁ KAN. LIŠANSKÁ</div>		<div>C C.4 C.4.1</div>	
Vedoucí útvaru:		Podpis:			
<div>Ing. Petr Zobal</div>		<div></div>			
Odpovědný projektant:		Podpis:	Název přílohy:		Změna:
<div>Josef Bolom</div>		<div></div>	<div>SO 315 Vzorový výkres šachty</div>		
Vypracoval:		Podpis:			
<div>Josef Bolom</div>		<div></div>			Číslo příl.:
Skart. znak:	V20/2039	Datum:	10/2023		
Počet formátů:	3A4	Měřítko:	--	IČD:	
				18	7393
				03	04
				01	00
					005