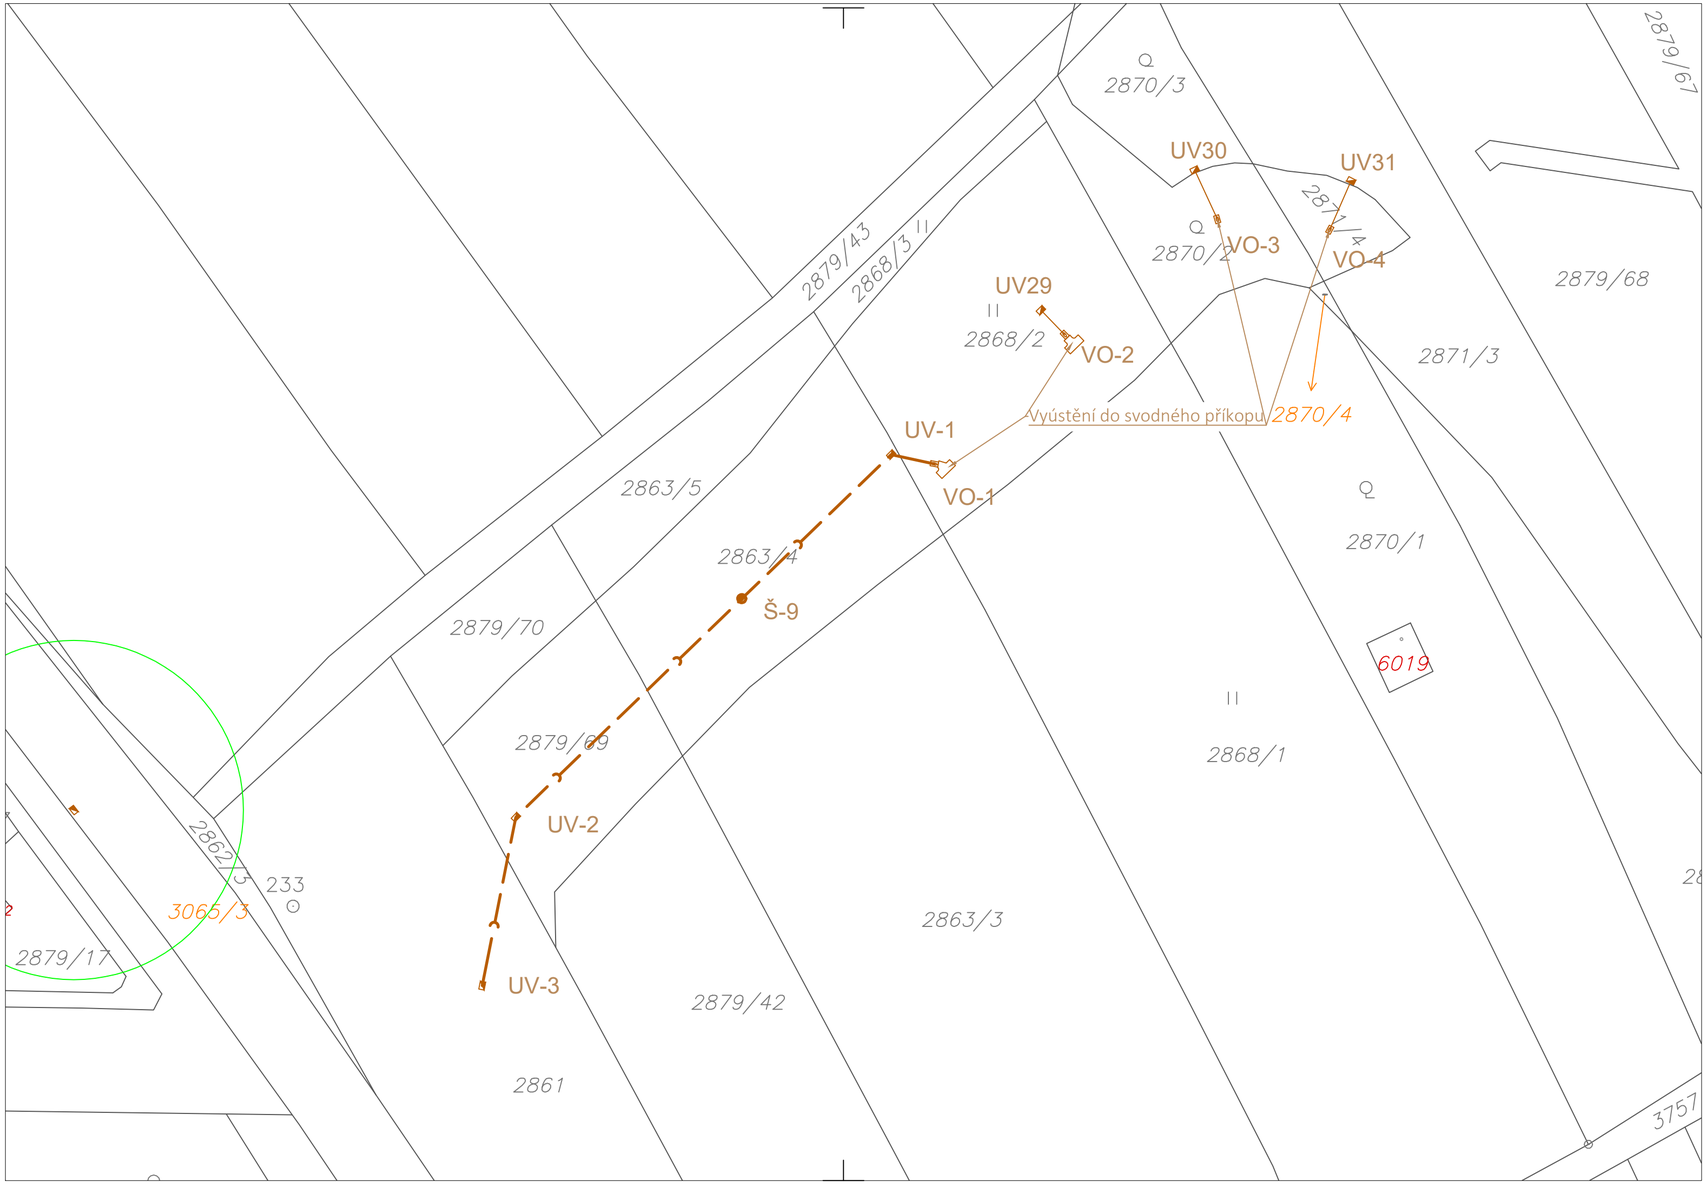

S

Z1	zapracování připomínek DOSS	03/2019	Bolom	
Změna:	Název změny:	Datum:	Provedl:	Podpis:

Investor:

Středočeský kraj
KRAJSKÝ ÚŘAD

Středočeský kraj
Zborovská 11
150 21 Praha 5

Inženýrská činnost:

METROPROJEKT Praha a.s.
Argentinská 1621/36
170 00, Praha 7

METROPROJEKT Praha a.s.
Argentinská 1621/36
170 00, Praha 7
generální ředitel: Ing. Vladimír Seidl
tel.: +420 296 154 105
www.metroprojekt.cz
info@metroprojekt.cz

METROPROJEKT

Souprava číslo:

HIP: **Ing. Martin Matějíček** Podpis:
tel.: **296 154 151**
Stupeň: **PDPS**

Název a účel díla:

II/229 Rakovník, připojení na II/237 (obchvat města, trasa B3)

Zpracovatelský útvar:
S60 - dopravních staveb
tel.: **296 154 247**
Vedoucí útvaru: **Ing. Petr Zobal** Podpis:

Název části díla:
D DOKUMENTACE OBJEKTŮ
D.4 VODOHOSPODÁŘSKÉ. OBJEKTY
D.4.2 DEŠŤOVÁ KAN. Kollárova

D
D.4
D.4.2

Odpovědný projektant: **Josef Bolom** Podpis:
Vypracoval: **Josef Bolom** Podpis:
Skart. znak: **V20/2039** Datum: **10/2023**
Počet formátů: **3A4** Měřítko: **1:500**

Název přílohy:
SO 316
Zákres do katastrální mapy

Změna: **Z1**
Číslo příl.: **008**

IČD: | 18 | 7393 | 03 | 04 | 02 | 00 |