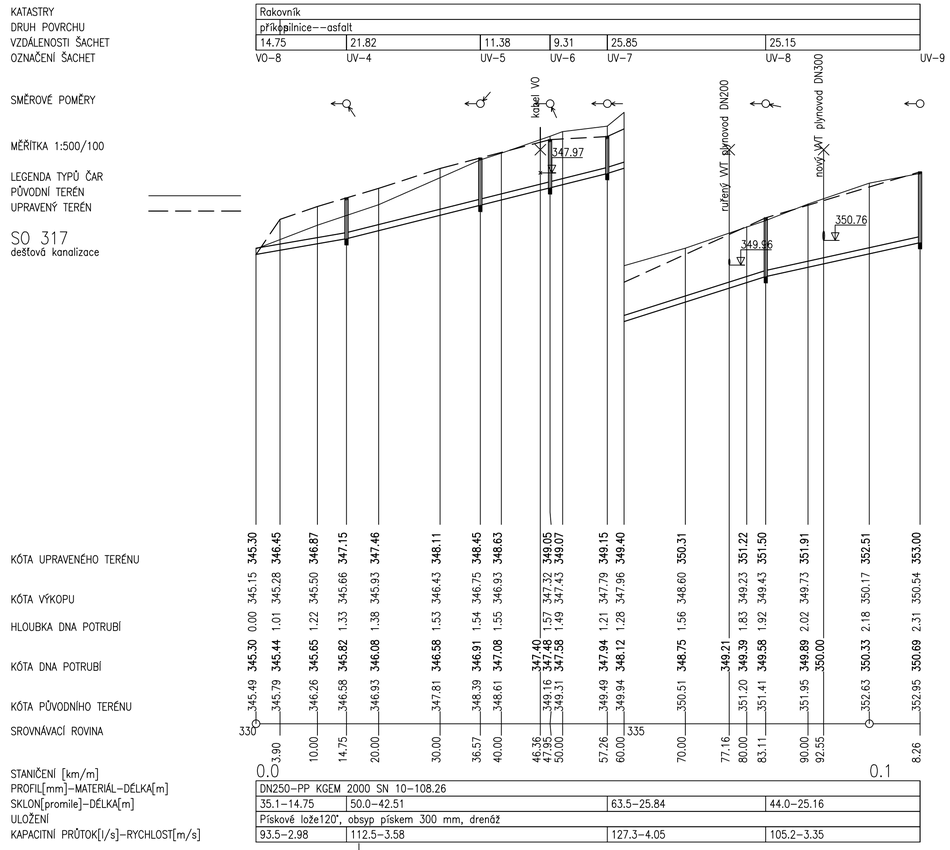

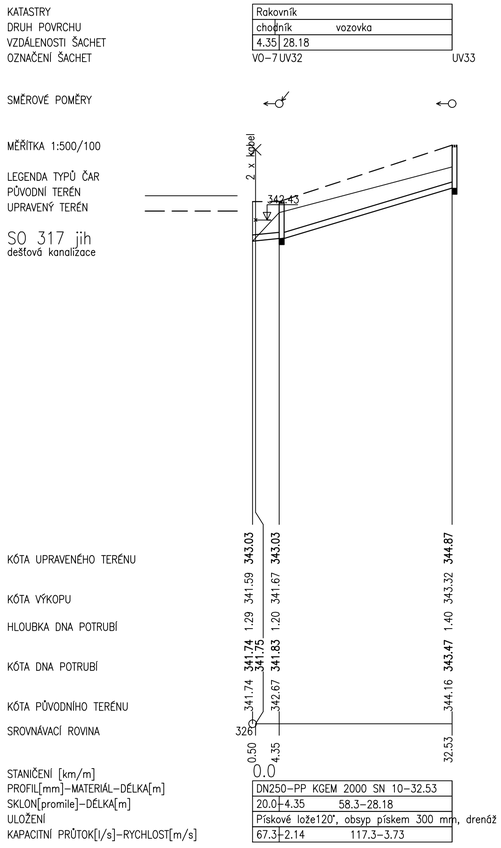

Změna:	Název změny:	Datum:	Provedl:	Podpis:

Investor:
Středočeský kraj
KRAJSKÝ ÚŘAD
Středočeský kraj
Zborovská 11
150 21 Praha 5

Inženýrská činnost:
METROPROJEKT Praha a.s.
Argentinská 1621/36
170 00, Praha 7

METROPROJEKT Praha a.s.
Argentinská 1621/36
170 00, Praha 7
generální ředitel: Ing. Vladimír Seidl
tel.: +420 296 154 105
www.metroprojekt.cz
info@metroprojekt.cz

METROPROJEKT

Souprava číslo:

HIP: **Ing. Martin Matějíček** Podpis:
tel.: **296 154 151**
Stupeň: **PDPS**

Název a účel díla:
II/229 Rakovník, připojení na II/237 (obchvat města, trasa B3)

Zpracovatelský útvar: **S60 - dopravních staveb**
tel.: **296 154 247**
Vedoucí útvaru: **Ing. Petr Zobal** Podpis:

Název části díla:
C DOKUMENTACE OBJEKTŮ **C**
C.4 VODOHOSPODÁŘSKÉ. OBJEKTY **C.4**
C.4.3 DEŠŤOVÁ KAN. Luženská **C.4.3**

Odpovědný projektant: **Josef Bolom** Podpis:
Vypracoval: **Josef Bolom** Podpis:

Název přílohy:
SO 317
Podélný profil

Změna:

Skart. znak: **V20/2039** Datum: **10/2023**
Počet formátů: **4A4** Měřítko: **1:500/100**
IČD: **18** **7393** **03** **04** **03** **00**
Číslo příl.: **003**