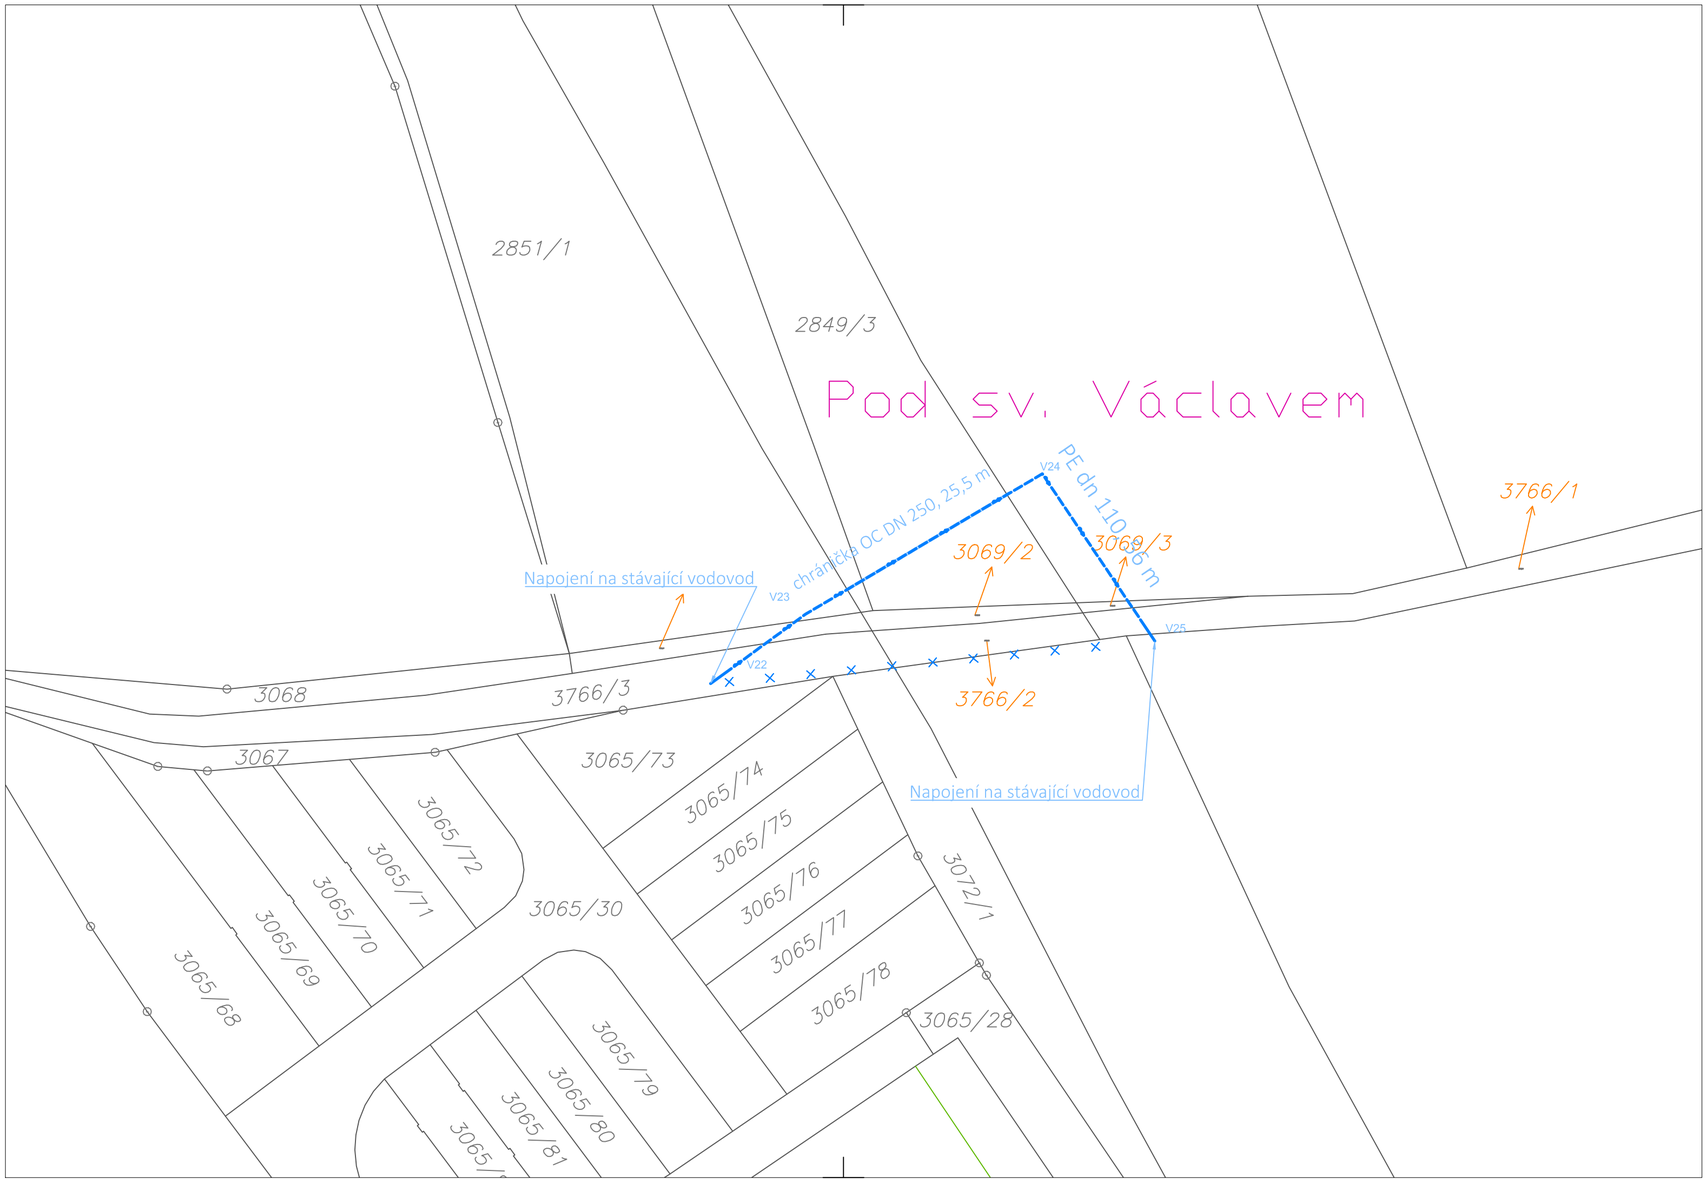

S

Z1	zapracování připomínek DOSS	03/2019	Bolom	
Změna:	Název změny:	Datum:	Provedl:	Podpis:

Investor:

Středočeský kraj
KRAJSKÝ ÚŘAD

Středočeský kraj
Zborovská 11
150 21 Praha 5

Inženýrská činnost:

METROPROJEKT Praha a.s.
Argentinská 1621/36
170 00 Praha 7

METROPROJEKT Praha a.s.
Argentinská 1621/36
170 00 Praha 7
generální ředitel: Ing. Vladimír Seidl
tel.: +420 296 154 105
www.metroprojekt.cz
info@metroprojekt.cz

METROPROJEKT

Souprava číslo:

HIP: Podpis:
Ing. Martin Matějíček
tel.: **296 154 151**
Stupeň: **DSP**

Název a účel díla:
II/229 Rakovník, připojení na II/237 (obchvat města, trasa B3)

Zpracovatelský útvar:
S60 - dopravních staveb
tel.: **296 154 247**
Vedoucí útvaru: Podpis:
Ing. Petr Zobal

Název části díla:
D DOKUMENTACE OBJEKTŮ
D.4 VODOHOSPODÁŘSKÉ. OBJEKTY
D.4.5 Přeložka vodovodu km 1,039

D
D.4
D.4.5

Odpovědný projektant: Podpis:
Josef Bolom
Vypracoval: Podpis:
Josef Bolom
Skart. znak: **V20/2039** Datum: **10/2023**
Počet formátů: **3A4** Měřítko: **1:500**

Název přílohy:
SO 325
Zákres do katastrální mapy

Změna: **Z1**
Číslo příl.: **008**

IČD: | 18 | 7393 | 03 | 04 | 05 | 00 |