



CHARAKTERISTICKÉ PŘÍČNÉ ŘEZY





SO 105 - Silnice II/229 km 0,000 - 0,140 (B3) - Hlavní trasa

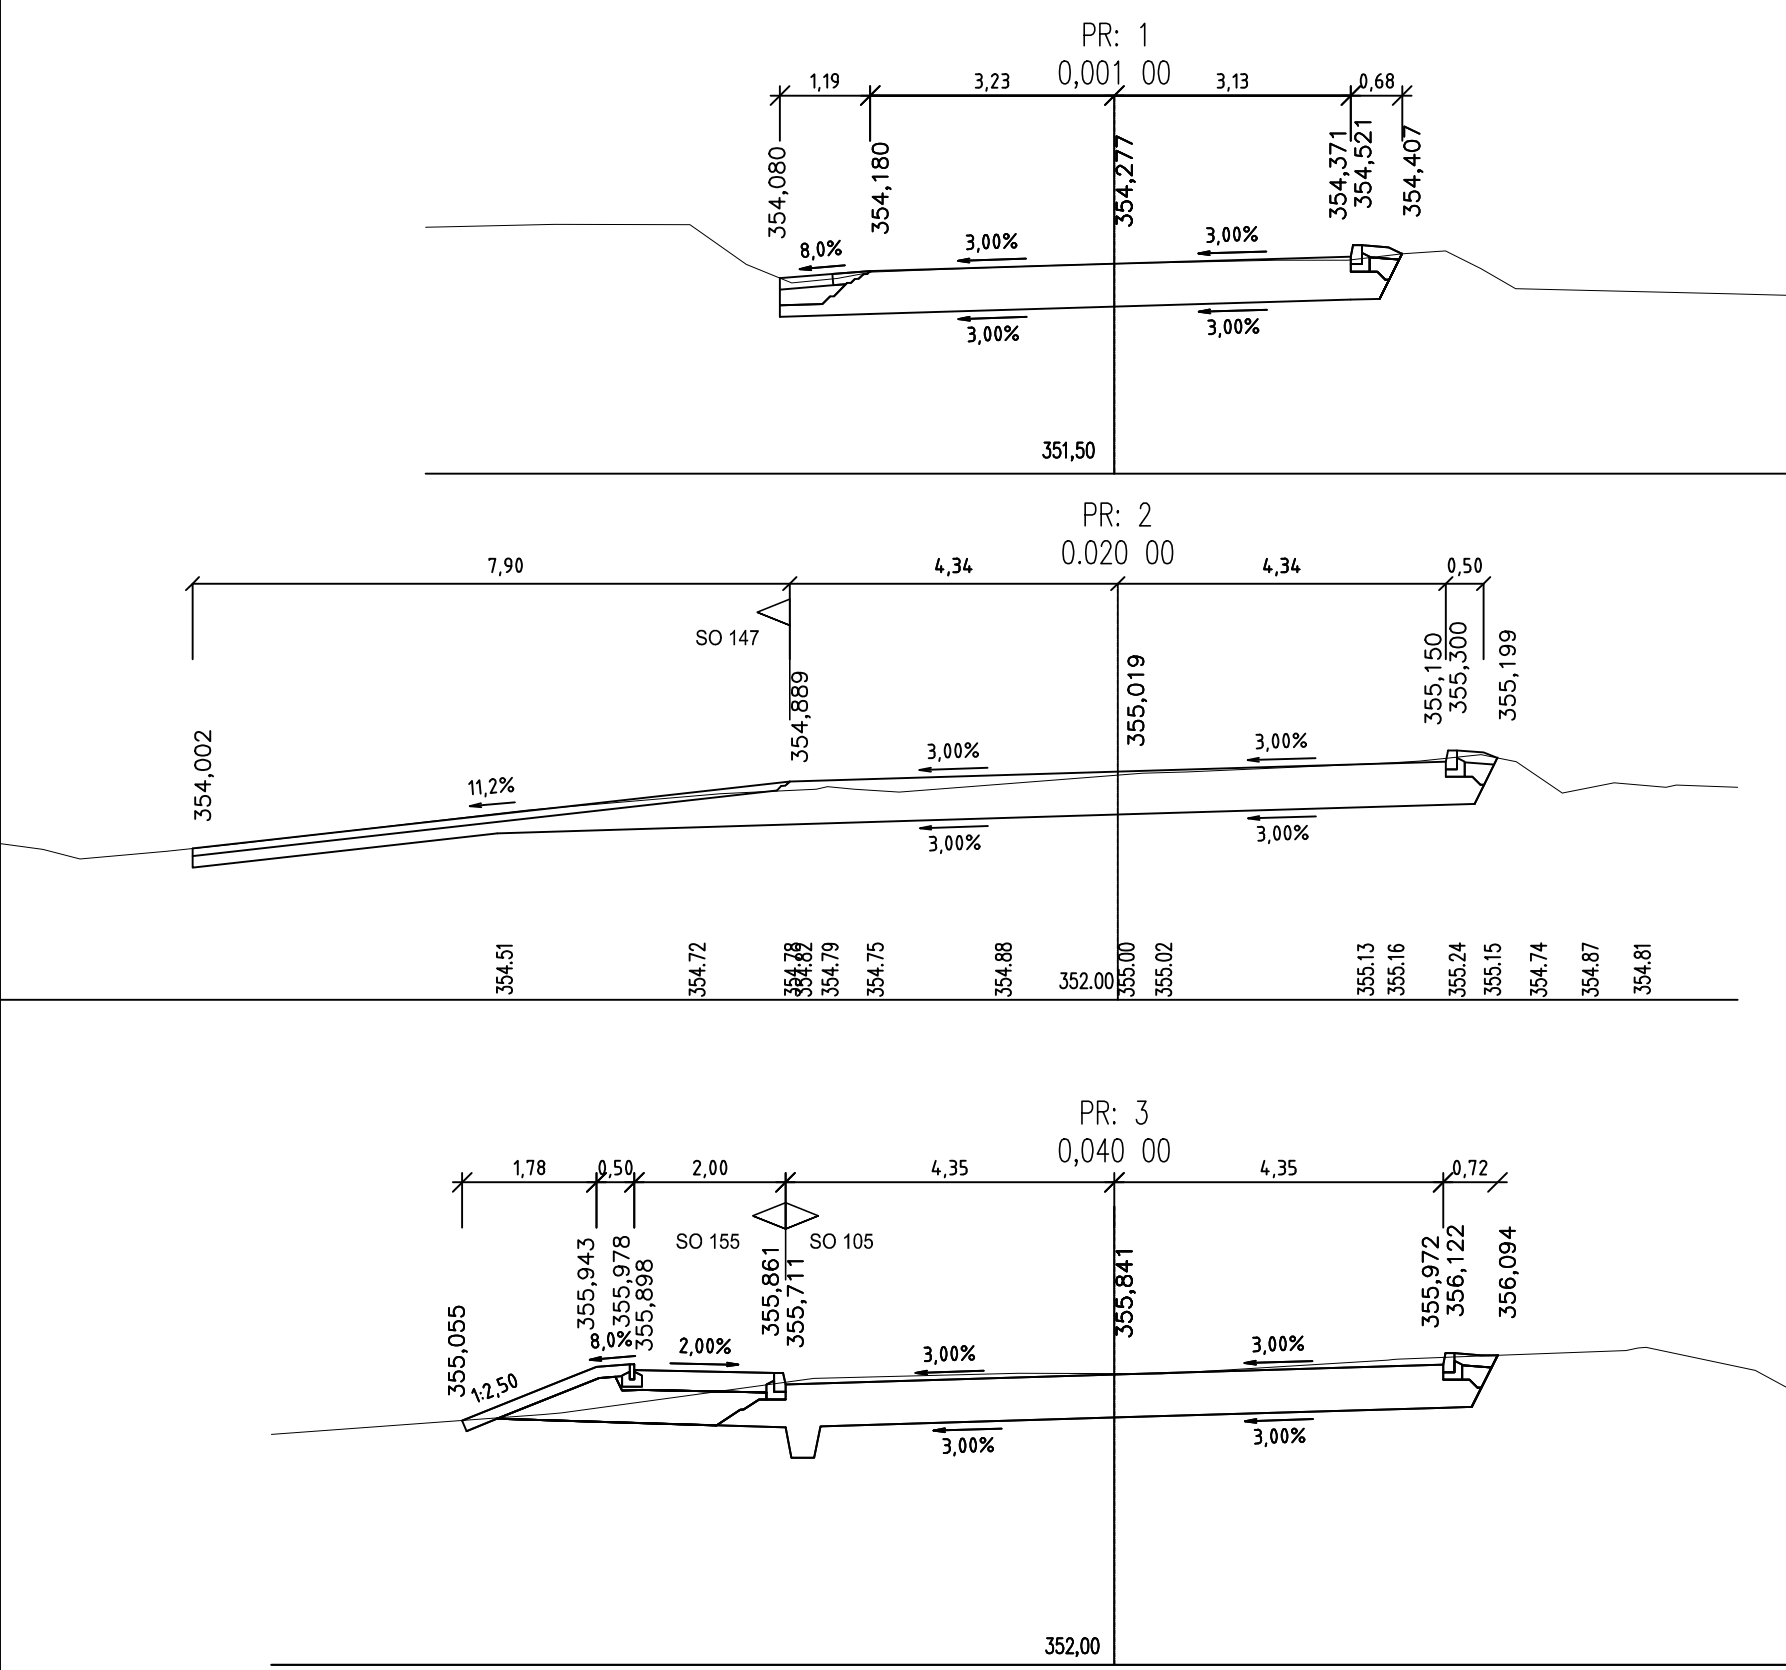

CHARAKTERISTICKÉ PŘÍČNÉ ŘEZY SO 105 - Okružní křižovatka

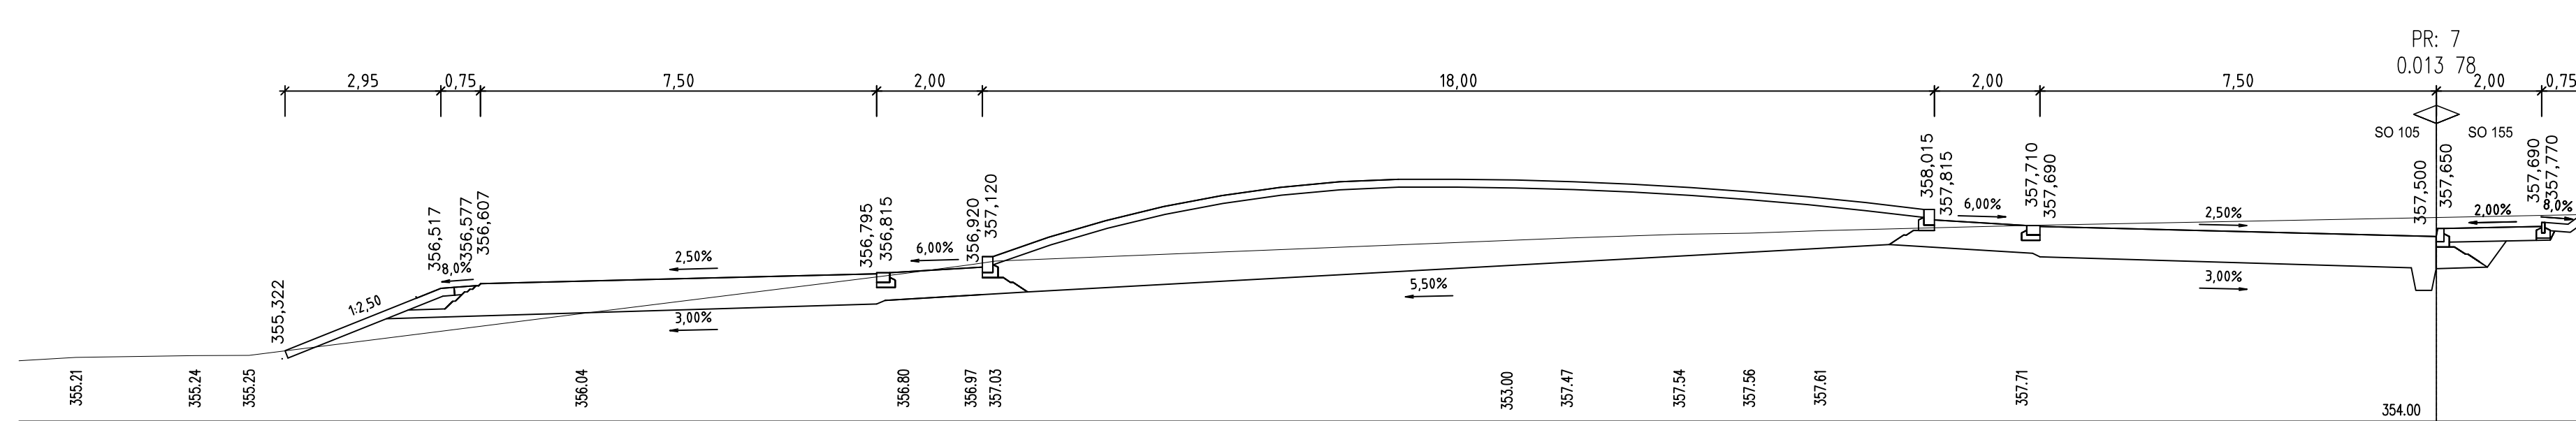

CHARAKTERISTICKÉ PŘÍČNÉ ŘEZY SO 105 - Silnice II/229 km 0,000 - 0,230 - Lišanská

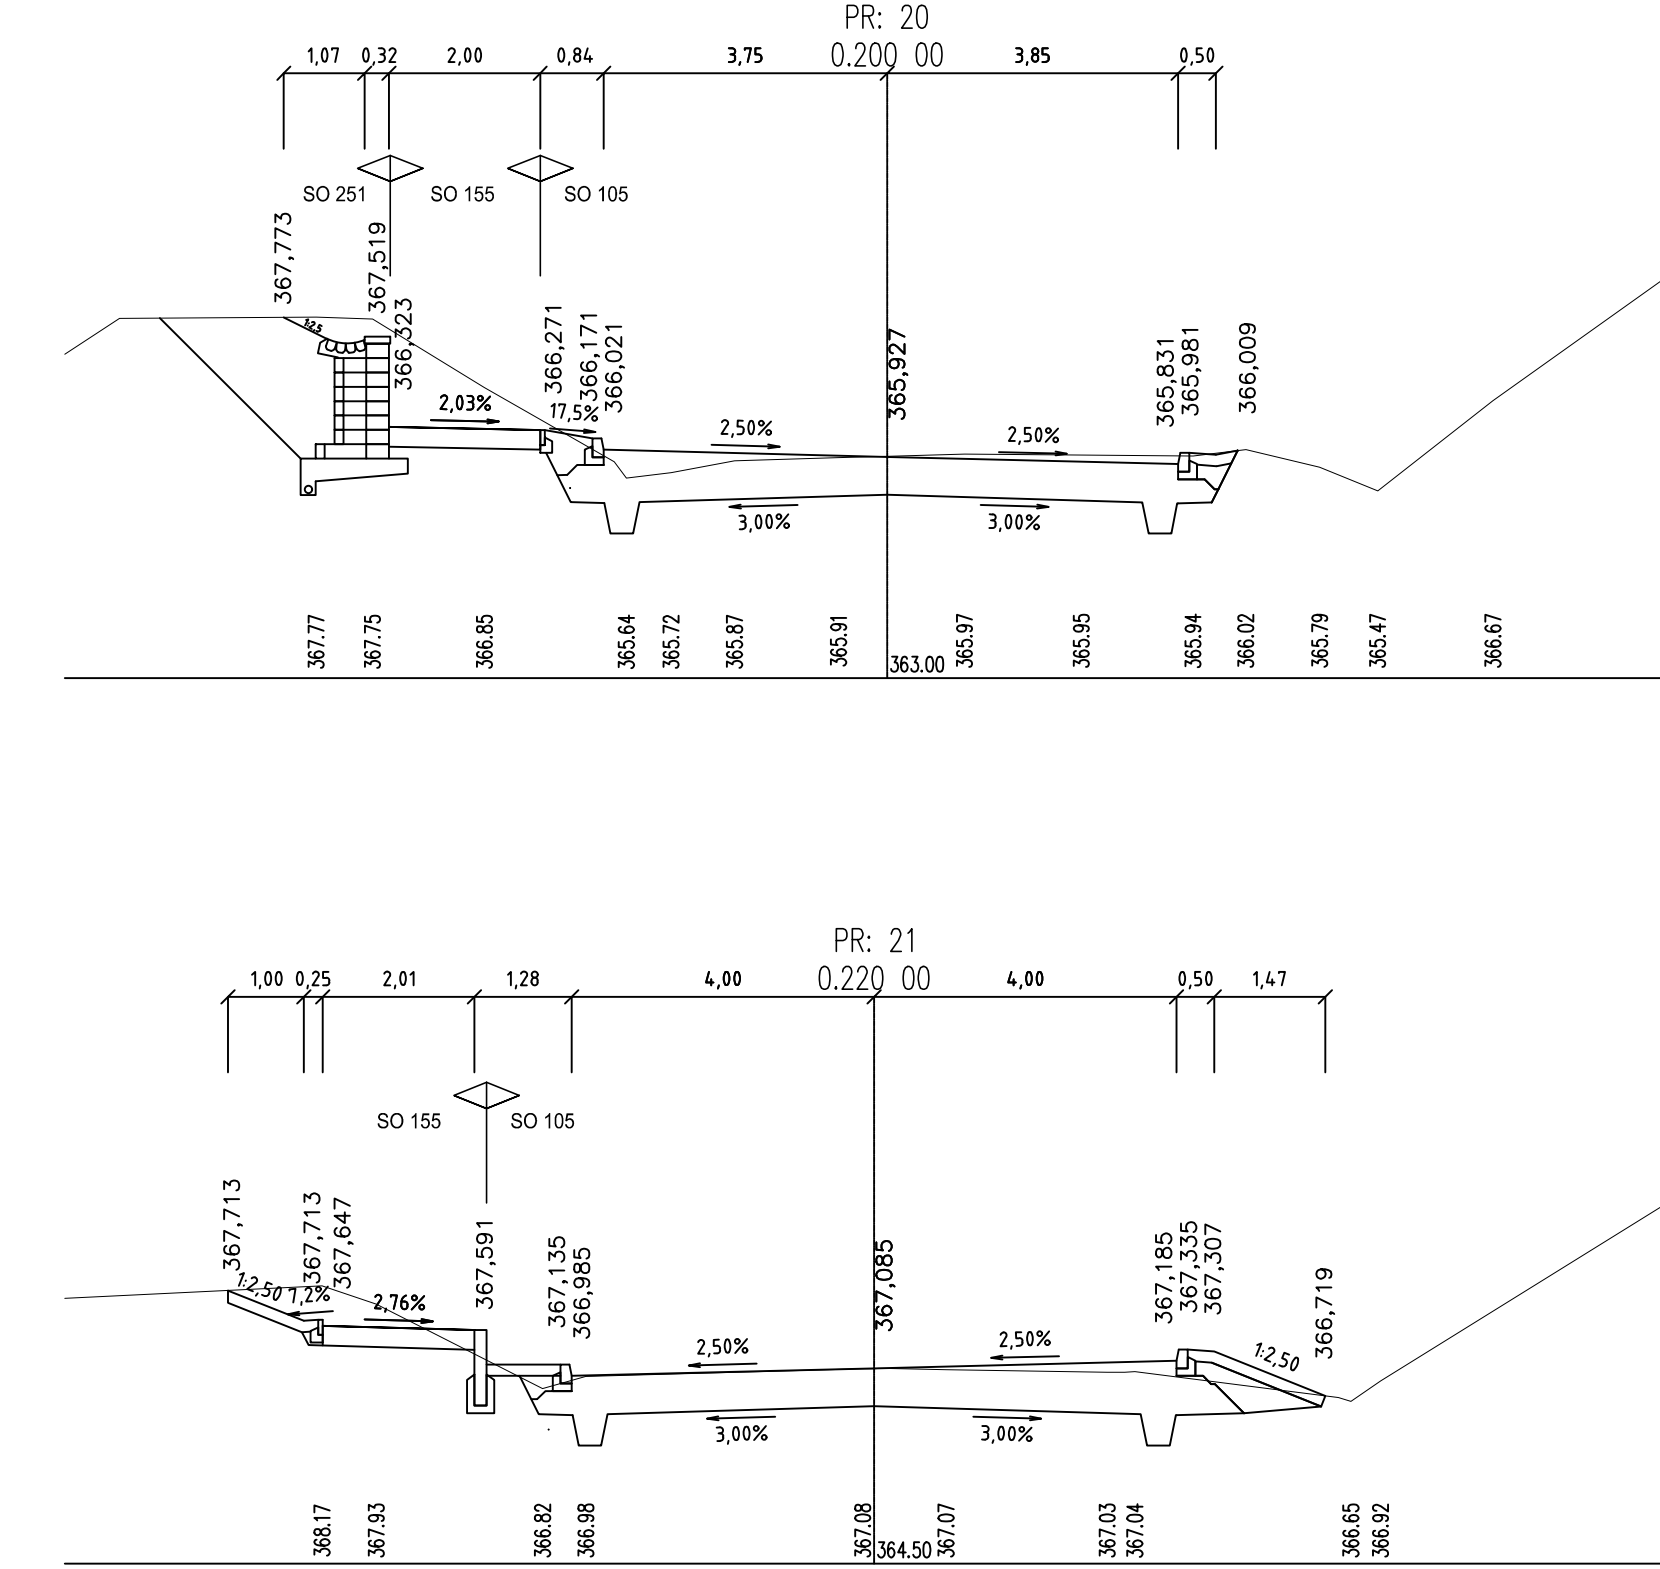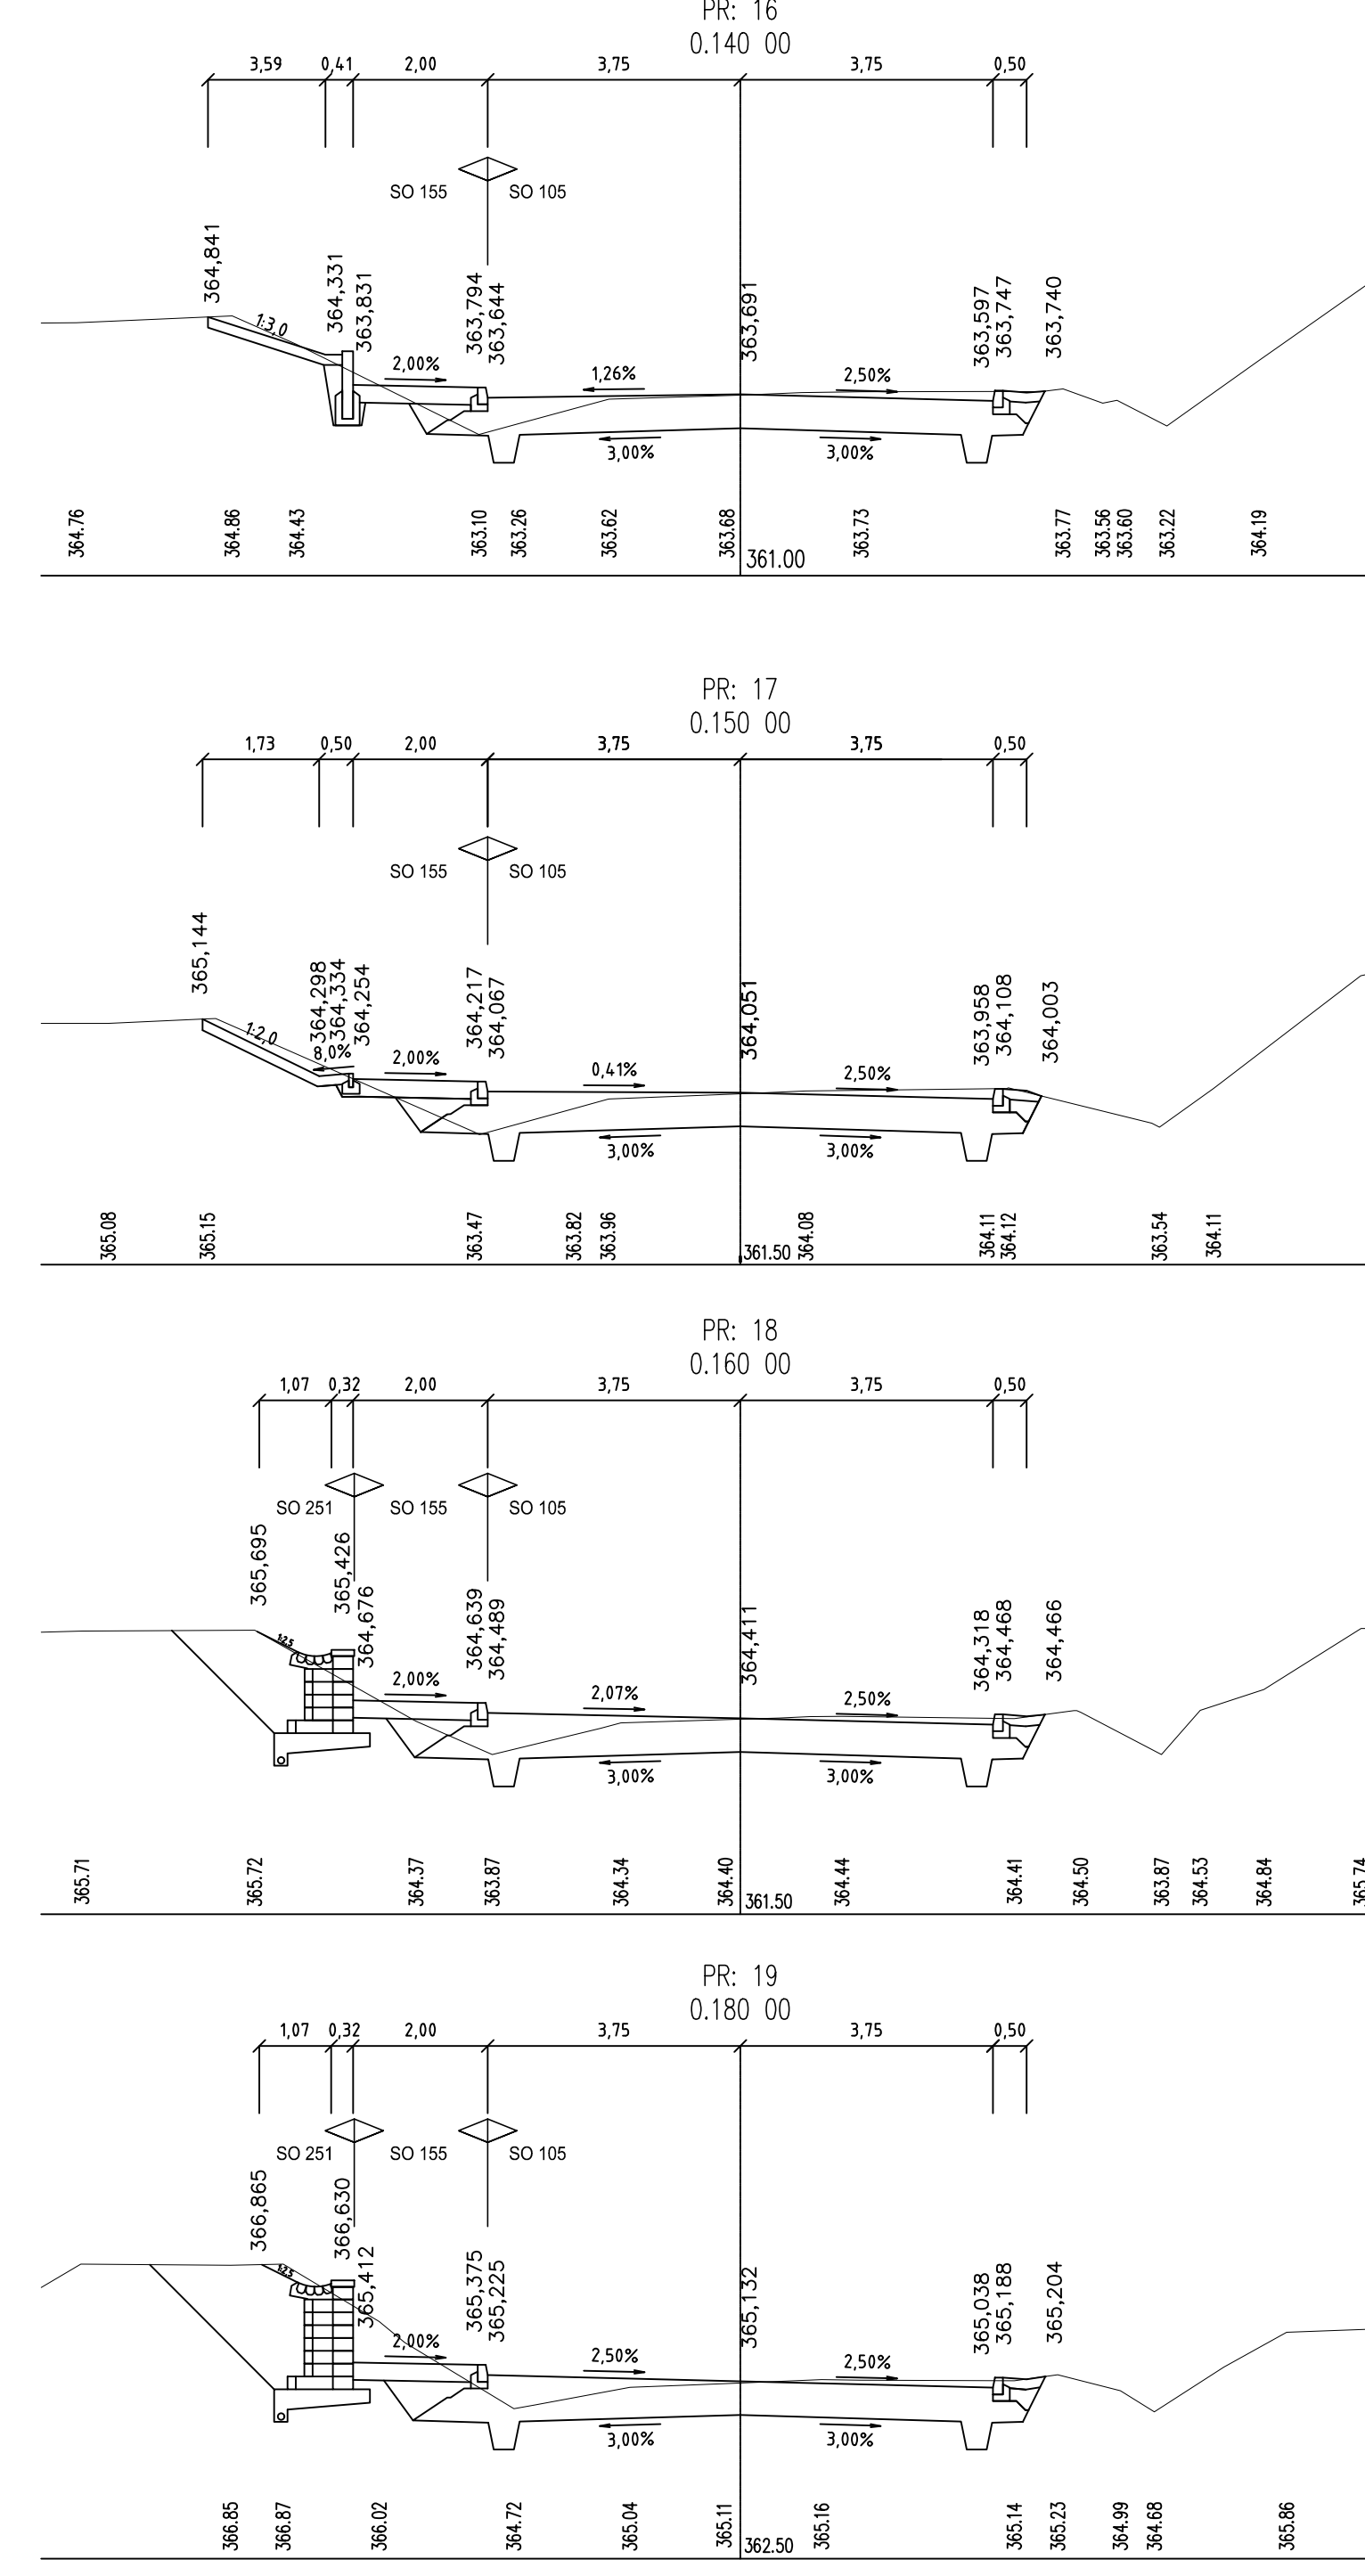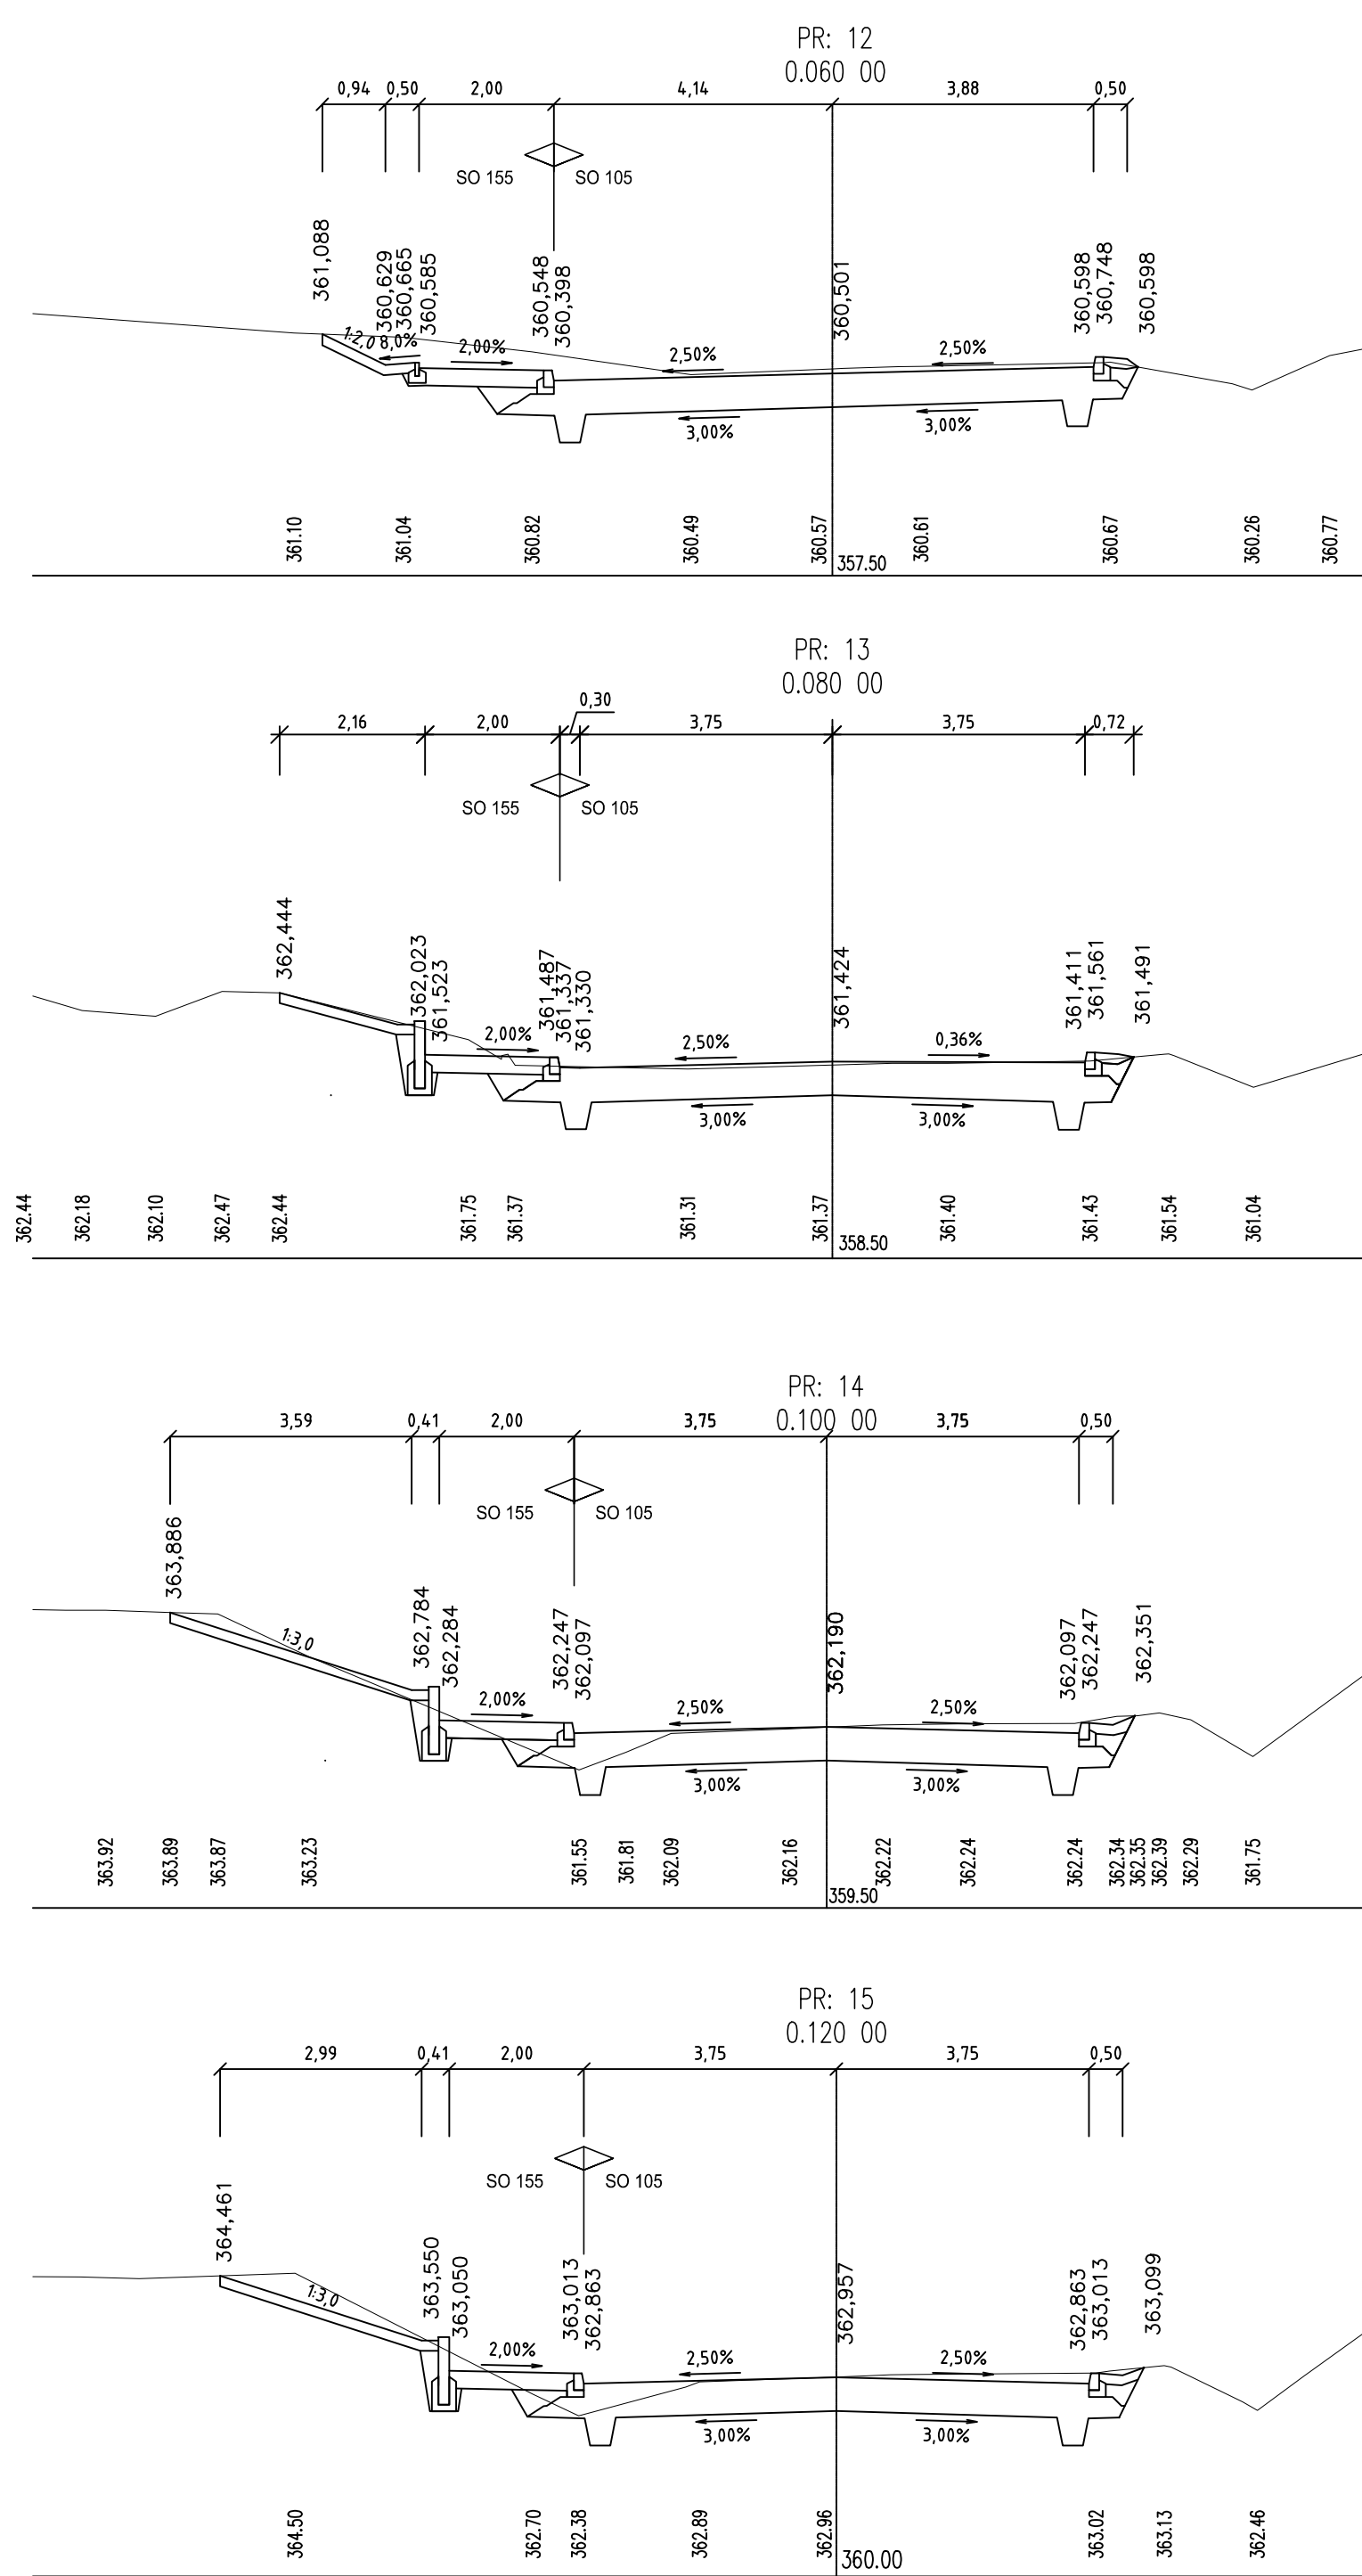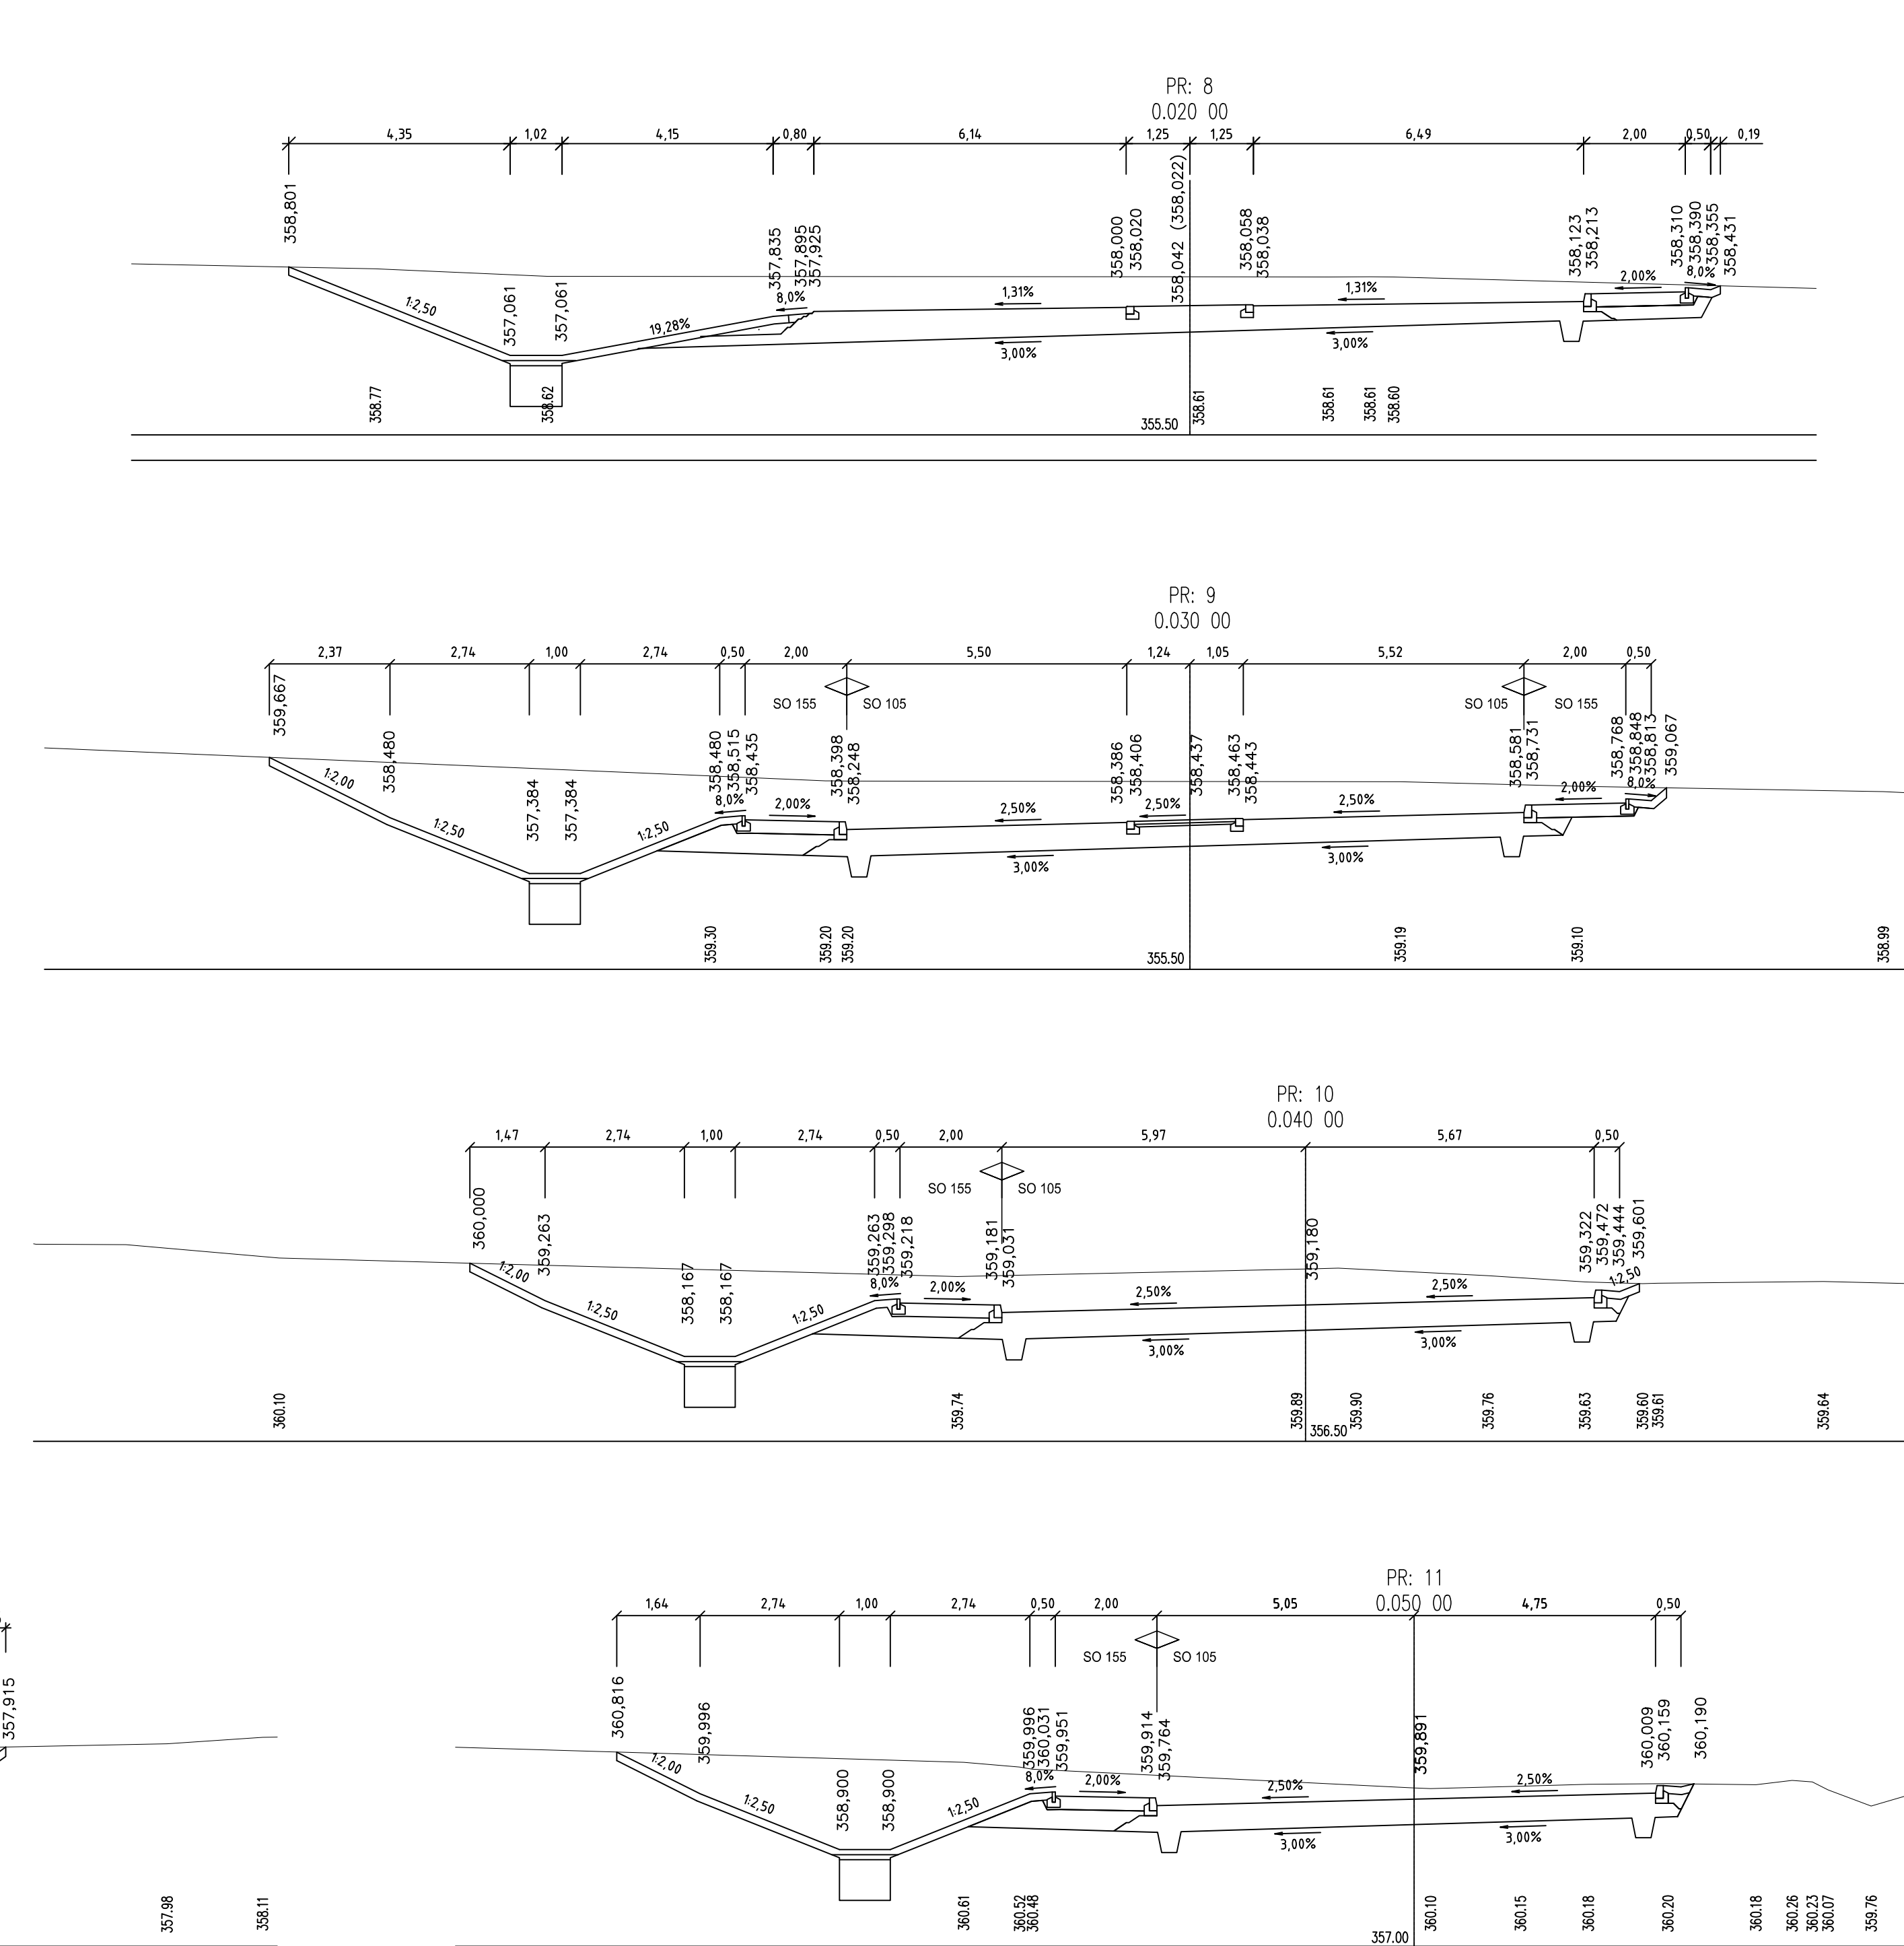

Změna: Název změny:		Datum: Provedl: Podpis:	
Investor: Středočeský kraj KRAJSKÝ ÚŘAD		Středočeský kraj Zborovská 11 150 21 Praha 5	
METROPROJEKT Praha a.s. Argentinská 162/136 170 00 Praha 7		METROPROJEKT Praha a.s. Argentinská 162/136 170 00 Praha 7	
HPP: Ing. Martin Matějčiček tel.: 296 154 151 Stupeň: PDPS		Podpis: <i>Ing. Martin Matějčiček</i> Název a číslo díla: II/229 Rakovník, připojení na II/237 (obchvat města, trasa B3)	
Zároveň schváleno: S60 - dopravní stavbě tel.: 296 154 247 Výslovně: Ing. Petr Zobal		Název a číslo díla: STAVEBNÍ ČÁST	
Opracovatel: Ing. Martin Matějčiček Výslovně: dle příloh Měřítko: 1:100		Podpis: <i>Ing. Martin Matějčiček</i> Název a číslo díla: SO 105 - Silnice II/229 km 0,000 - 0,140 (B3) a km 0,000 - 0,230 (Lišanská) Charakteristické příčné řezy	
Měřítko: 1:100		Změna: 006	