




PŘÍČNÝ ŘEZ B-B M 1:50

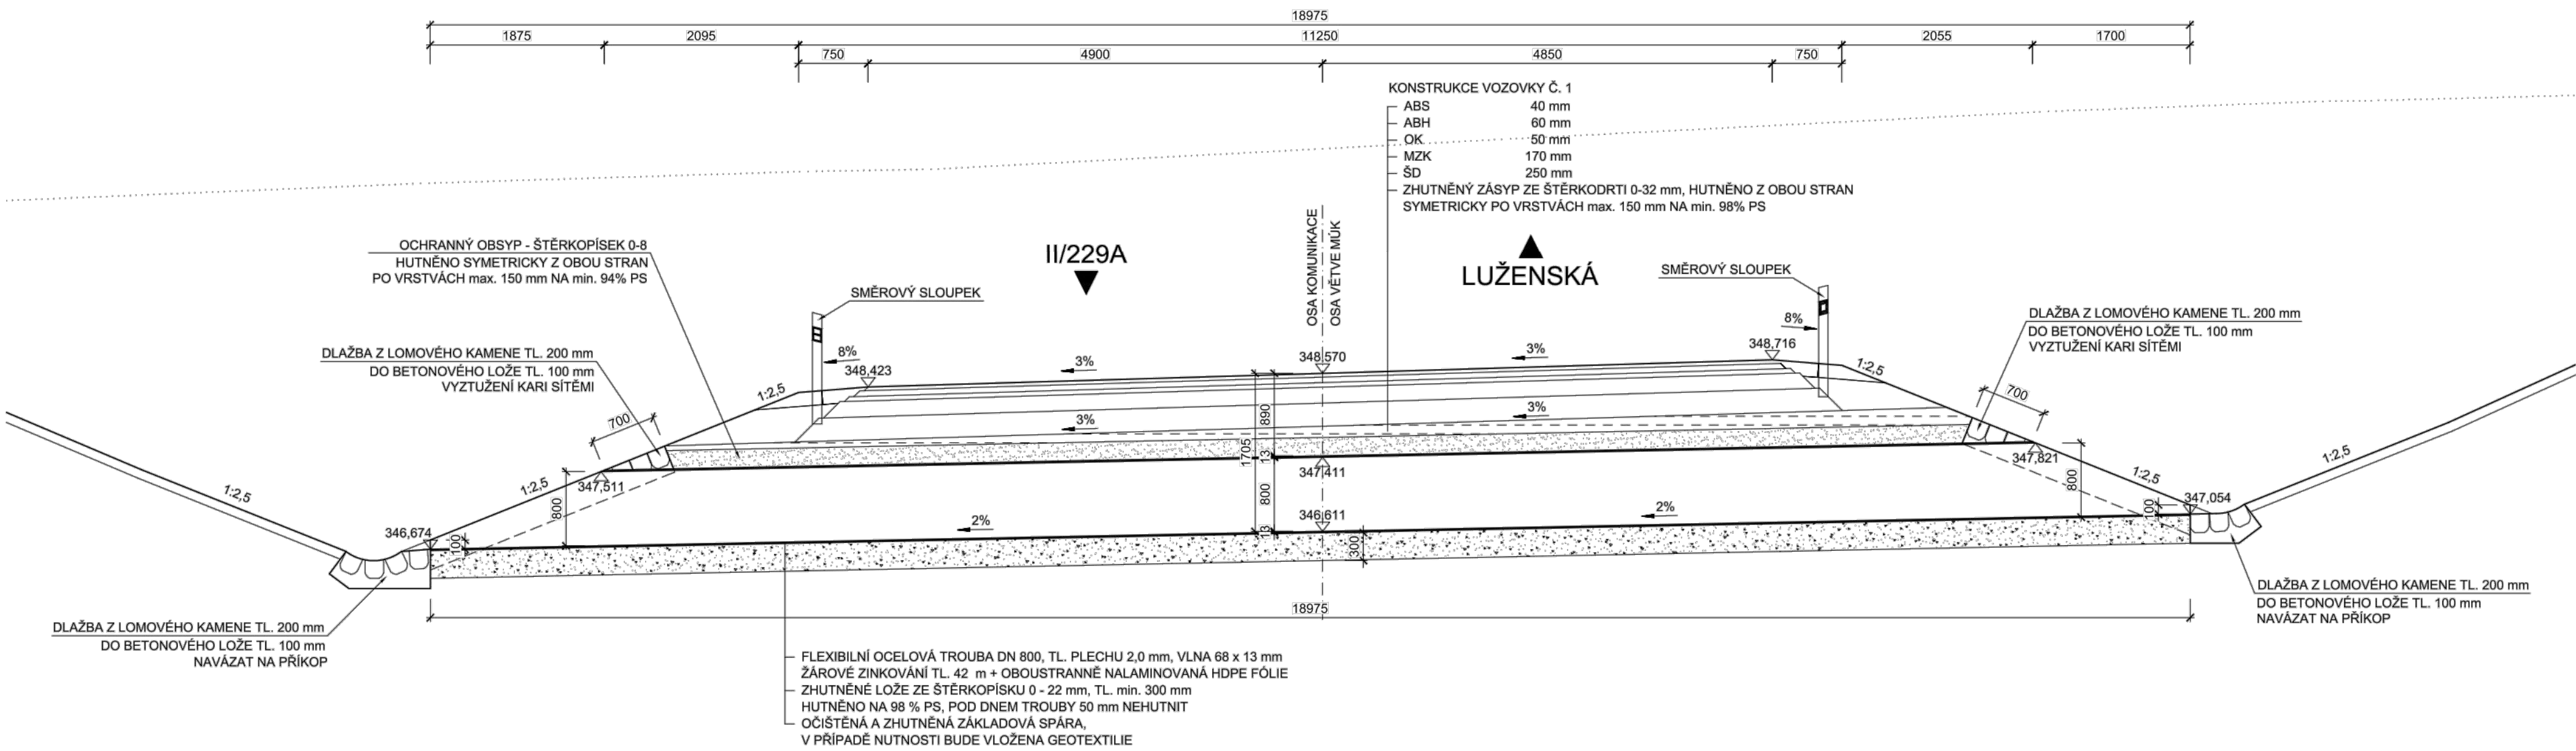

PŮDORYS M 1:100

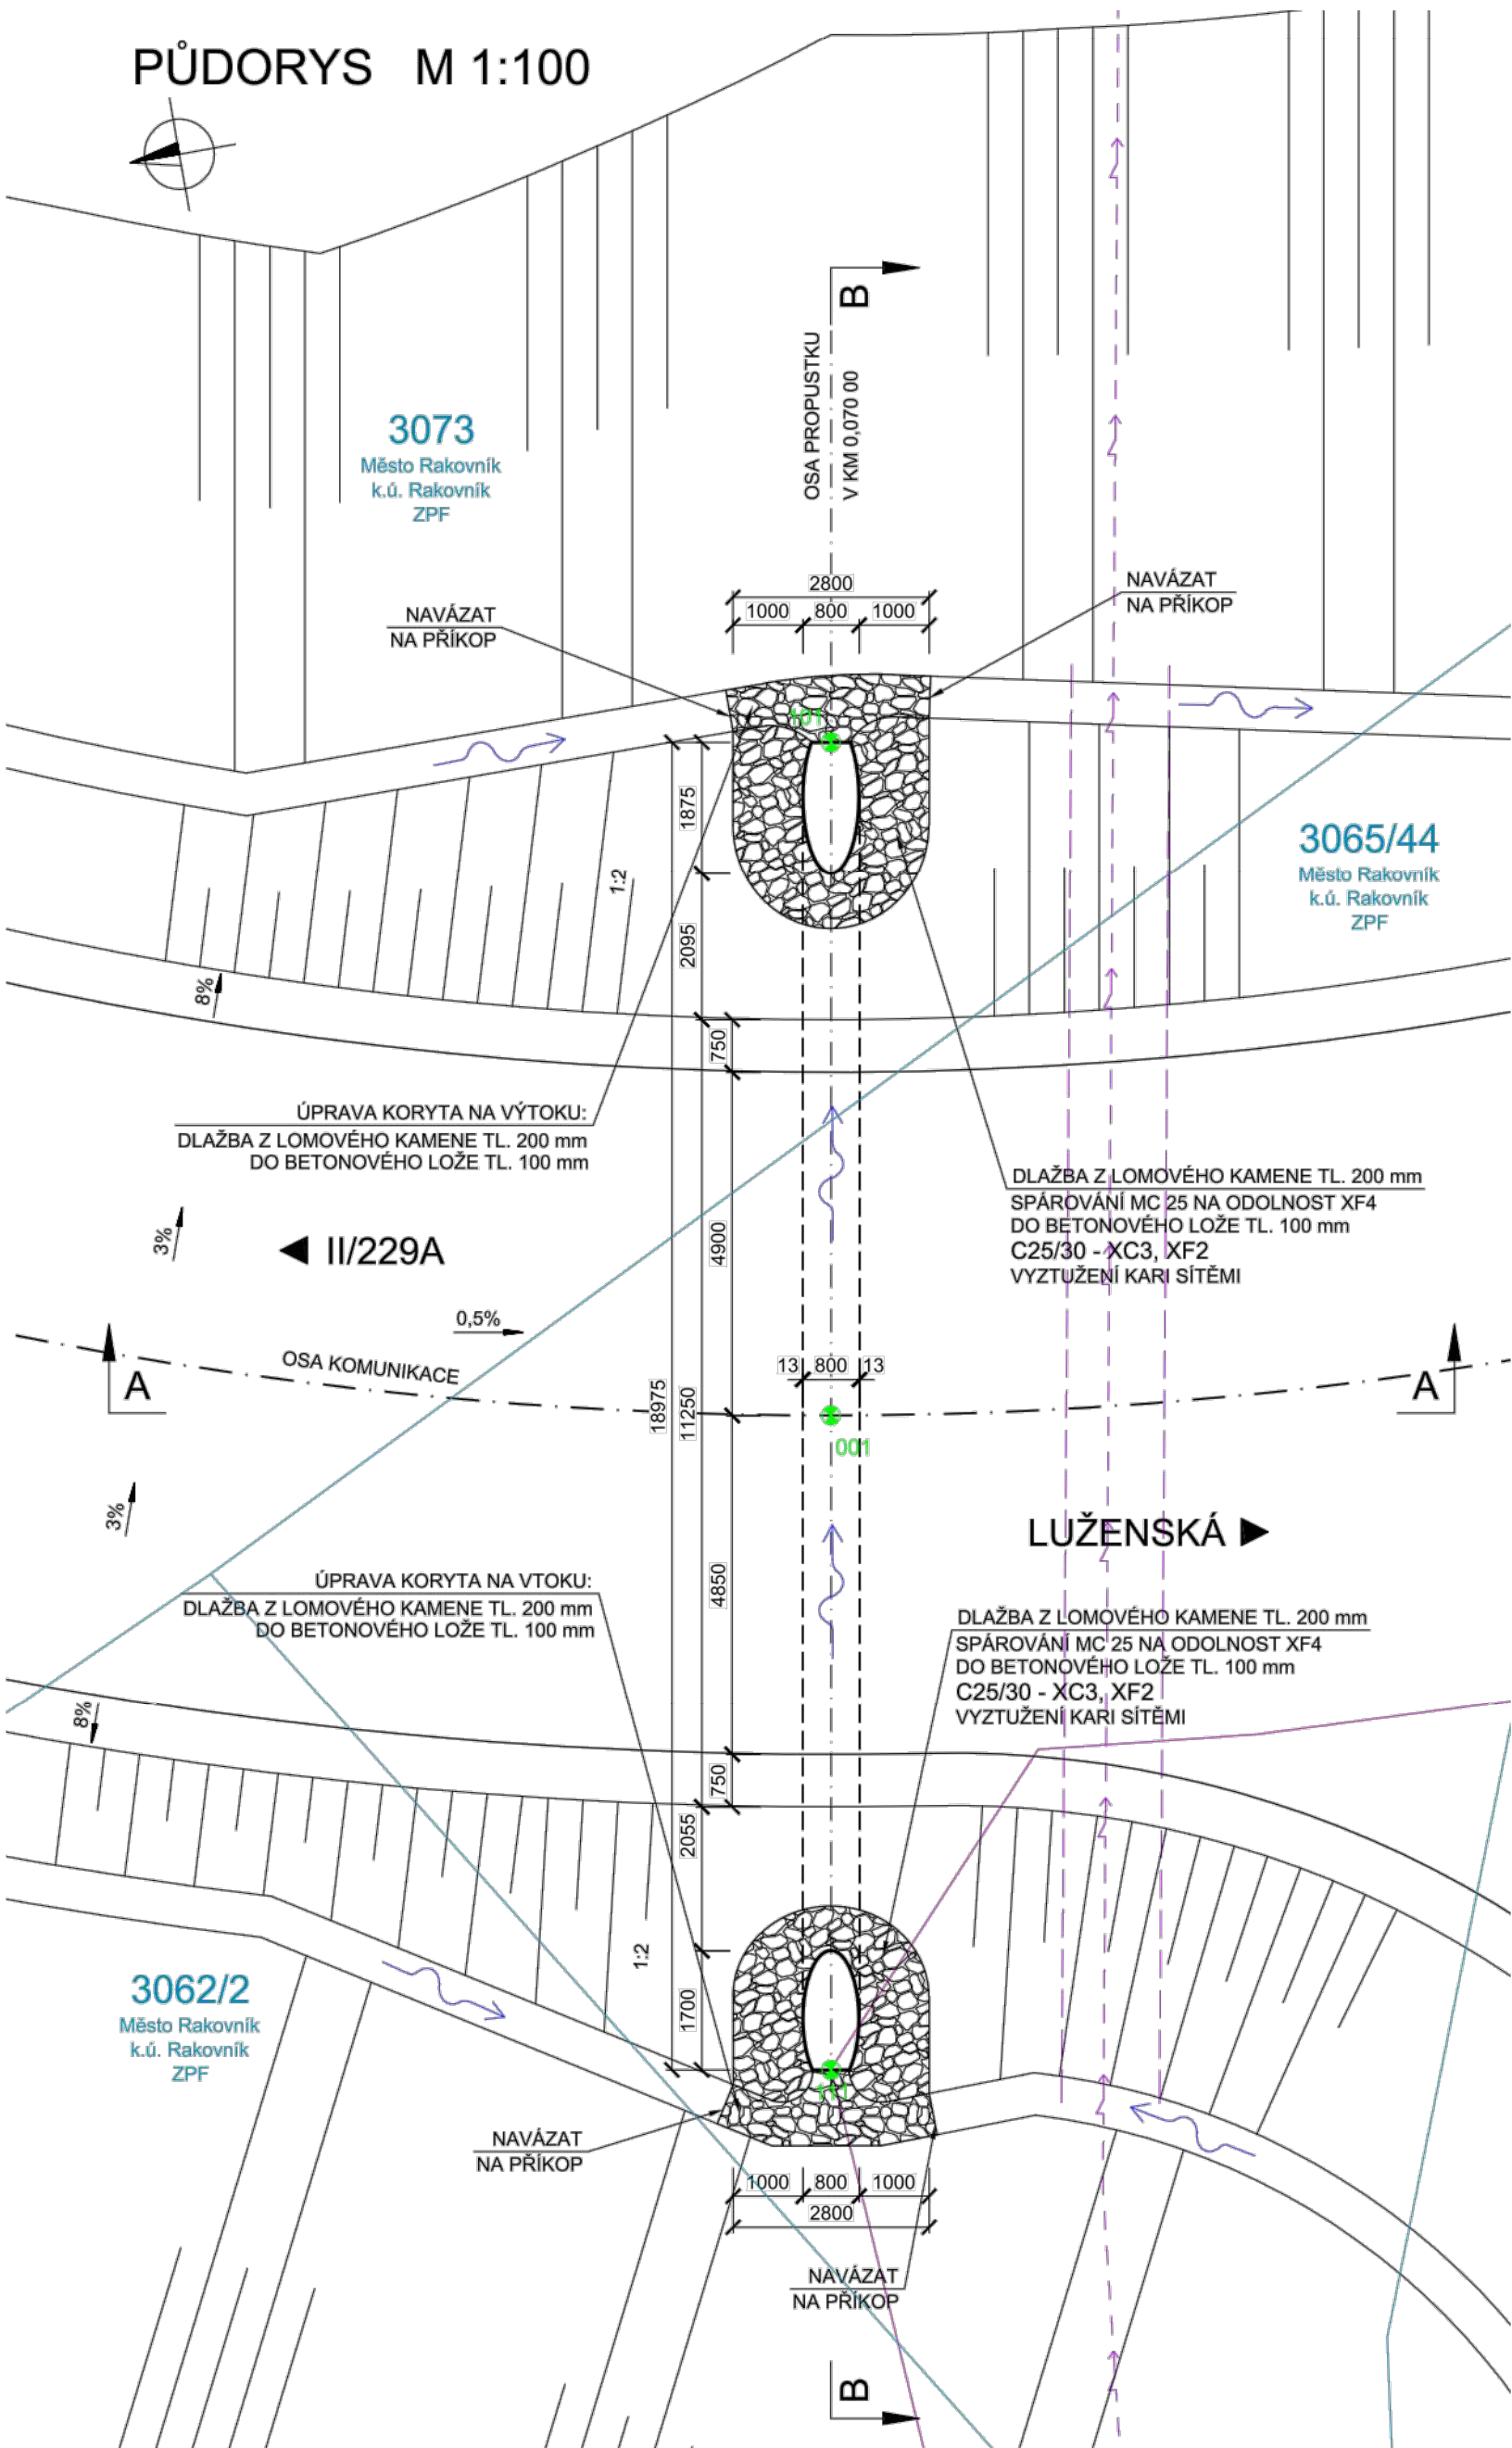

PODÉLNÝ ŘEZ A-A M 1:50

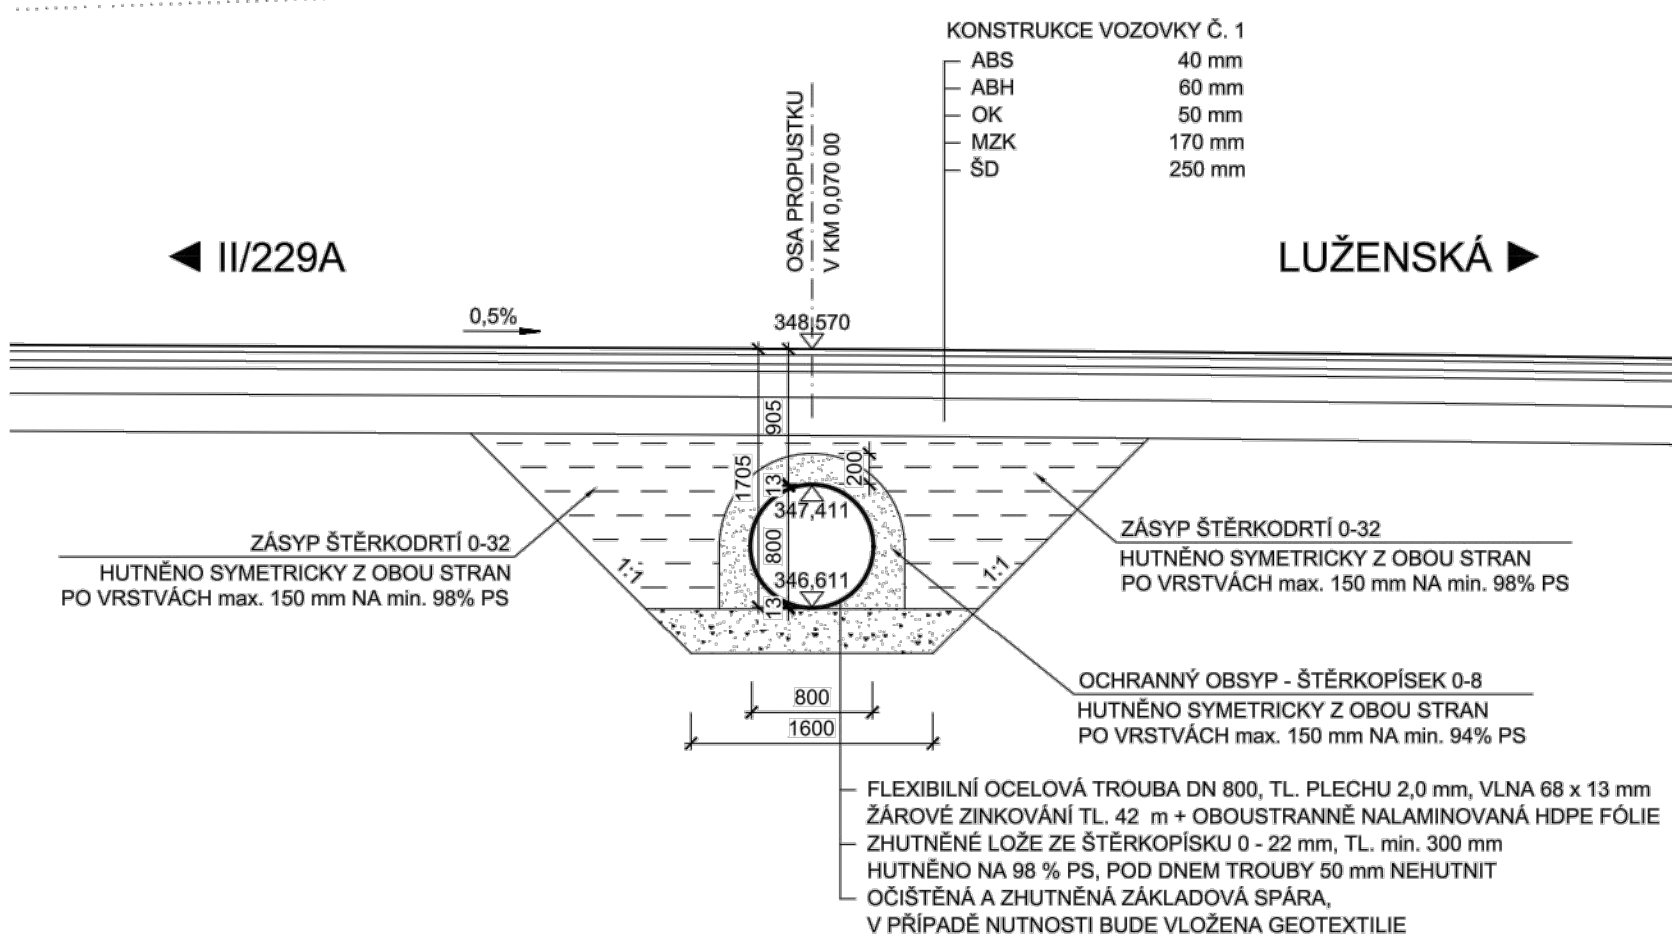

SOUŘADNICOVÝ SYSTÉM: S-JTSK
VÝŠKOVÝ SYSTÉM: Bpv

TABULKA VYTYČOVANÝCH BODŮ

Č. BODU	Y	X	Z
001	790354,459	1034443,953	-
101	790344,984	1034445,622	346,661
111	790363,671	1034442,330	347,041

- PŘESNOST VYTYČENÍ DLE:
ČSN 73 0420-1 Přesnost vytyčování staveb-Část 1: Základní požadavky
ČSN 73 0420-2 Přesnost vytyčování staveb-Část 2: Vytyčovací odchylky
- PRO VYTYČENÍ BUDE POUŽITA PLATNÁ VYTYČOVACÍ SÍŤ STAVBY

Změna:		Datum:		Provedl:		Podpis:	
Investor:		Inženýrská činnost:					
Středočeský kraj KRAJSKÝ ÚŘAD		Středočeský kraj Zborovská 11 150 21 Praha 5		METROPROJEKT Praha a.s. Argentinská 1621/36 170 00 Praha 7		Souprava číslo:	
METROPROJEKT Praha a.s. Argentinská 1621/36 170 00 Praha 7 generální ředitel: Ing. Vladimír Seidl tel.: +420 296 154 105 www.metroprojekt.cz info@metroprojekt.cz		METROPROJEKT					
HIP:		Podpis:		Název a účel díla:			
Ing. Martin Matějčiček				II/229 Rakovník, připojení na II/237 (obchvat města, trasa B3)			
tel.: 296 154 151							
Stupeň:		PDPS					
Zpracovatelství úřad:		Název části díla:					
S60 - dopravních staveb tel.: 296 154 247		STAVEBNÍ ČÁST POZEMNÍ KOMUNIKACE				D D.2	
Vedoucí úřadu:		Podpis:					
Ing. Petr Zobal							
Odpovědný projektant:		Podpis:		Název přílohy:			
Ing. Martin Matějčiček				SO 125 Propojení B3 - Pražská Propustek v km 0,070			
Vypracoval:		Podpis:		Změna:			
Ing. Jakub Pleiner							
Škat. znak:		Datum:		Číslo příl.:			
V20/2039		10/2023					
Počet kómalů:		Měřítko:		IČD:			
8xA4		1:50		18 7393 04 02 04 00			
				007			