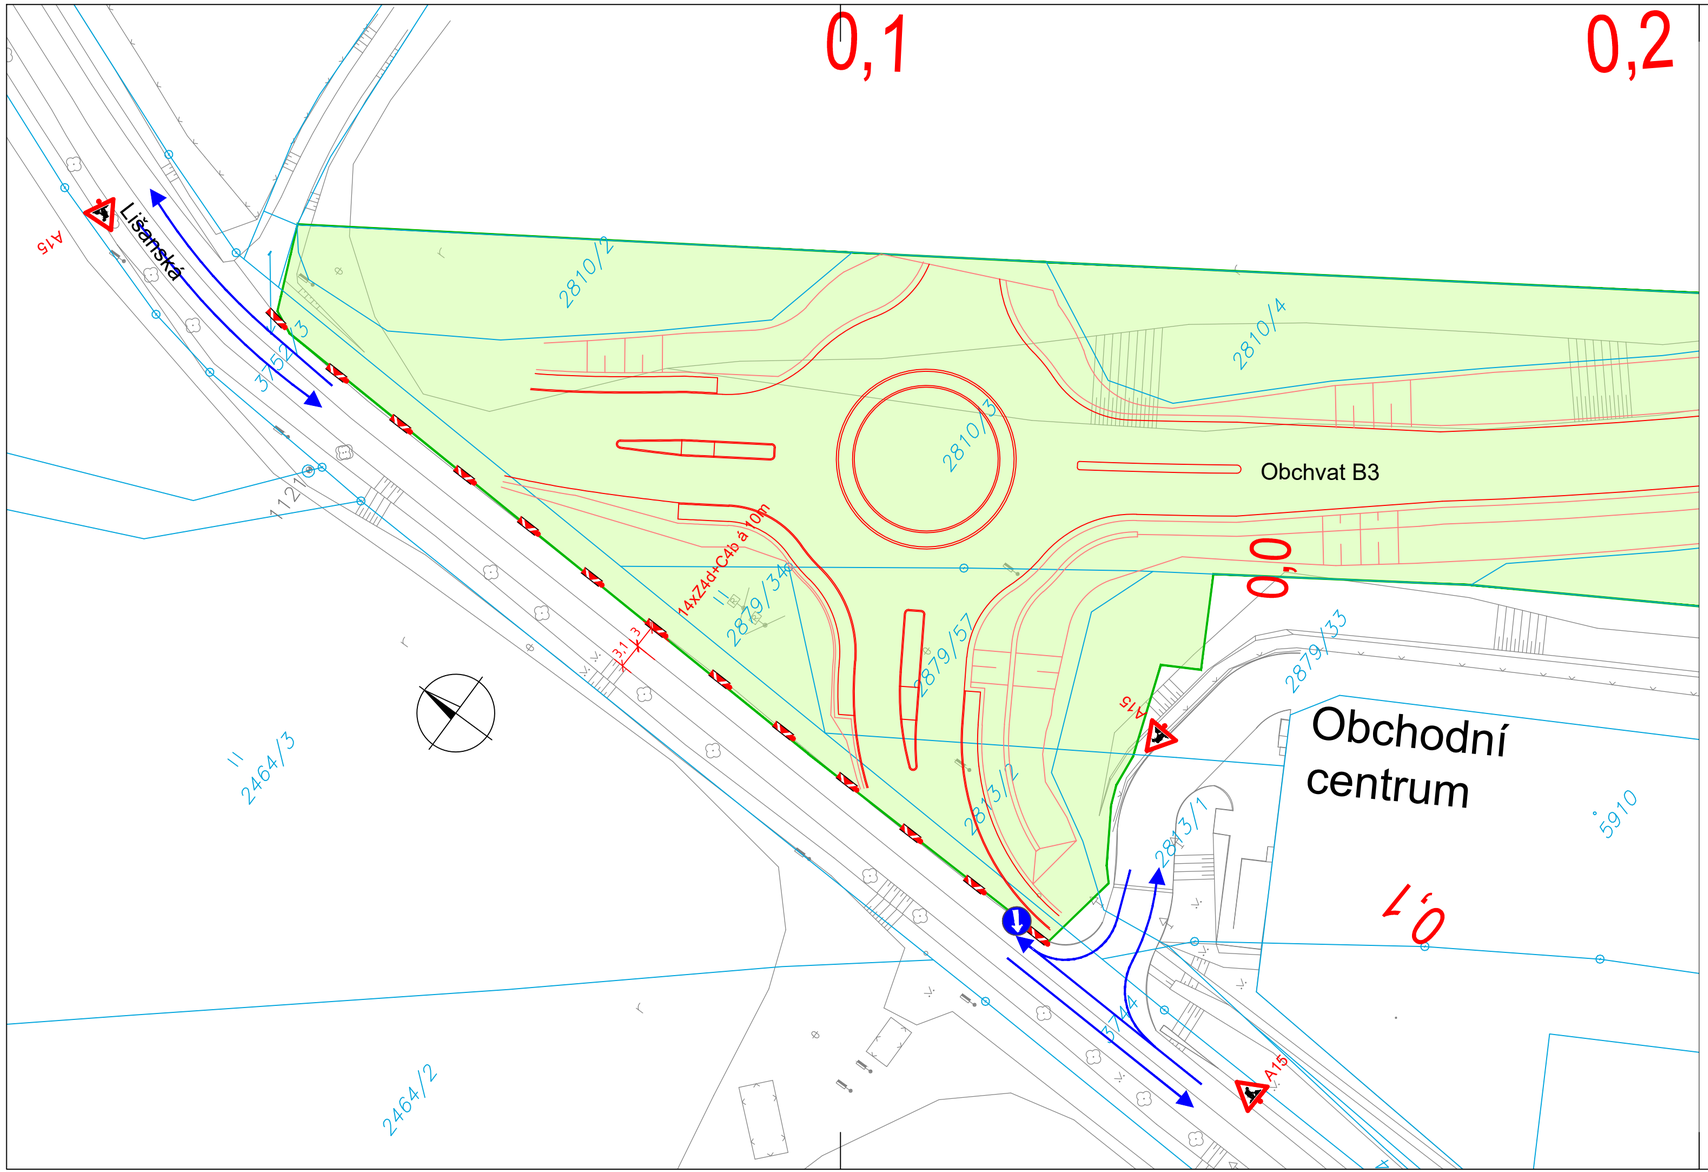

LEGENDA:

- STÁVAJÍCÍ SDZ
- STÁVAJÍCÍ VDZ
- ZAKRYTÉ STÁVAJÍCÍ DOPRAVNÍ ZNAČENÍ
- PROVIZORNÍ DOPRAVNÍ ZNAČENÍ
- HLAVNÍ SMĚR JÍZDY
- ZÁBOR STAVBY

Změna:	Název změny:	Datum:	Provedl:	Podpis:

Investor:
Středočeský kraj
KRAJSKÝ ÚŘAD
Středočeský kraj
Zborovská 11
150 21 Praha 5

Inženýrská činnost:
METROPROJEKT Praha a.s.
Argentinská 1621/36
170 00 Praha 7

METROPROJEKT Praha a.s.
Argentinská 1621/36
170 00 Praha 7
generální ředitel: Ing. Vladimír Seidl
tel.: +420 296 154 105
www.metroprojekt.cz
info@metroprojekt.cz

METROPROJEKT

Souprava číslo:

HIP: **Ing. Martin Matějíček** Podpis:
tel.: **296 154 151**
Stupeň: **PDPS**

Název a účel díla:
II/229 Rakovník, připojení na II/237 (obchvat města, trasa B3)

Zpracovatelský útvar: **S60 - dopravních staveb**
tel.: **296 154 247**
Vedoucí útvaru: **Ing. Petr Zobal** Podpis:

Název části díla:
STAVEBNÍ ČÁST
POZEMNÍ KOMUNIKACE
DOPRAVNÍ OPATŘENÍ

D
D.2
D.2.15

Odpovědný projektant: **Ing. Jan Růžička** Podpis:
Vypracoval: **Ing. Jan Růžička** Podpis:
Skart. znak: **V20/2039** Datum: **10/2023**
Počet formátů: **3XA4** Měřítko: **1:500**

Název přílohy:
SO 185
DIO Situace 1. - 5.Etapa - výstavba
Okružní křižovatka (Lišanská x obchvat B3)

Změna:

Číslo příl.: **010**

IČD: **18 7393 04 02 15 00**