


ULIČNÍ VPUST–ZPŮSOB NAPOJENÍ Y

Lokalita – druh povrchu
Vzdálenost šachet v m

KOMUNIKACE
L m

PODÉLNÝ ŘEZ

VZOROVÝ
M 1:100/100

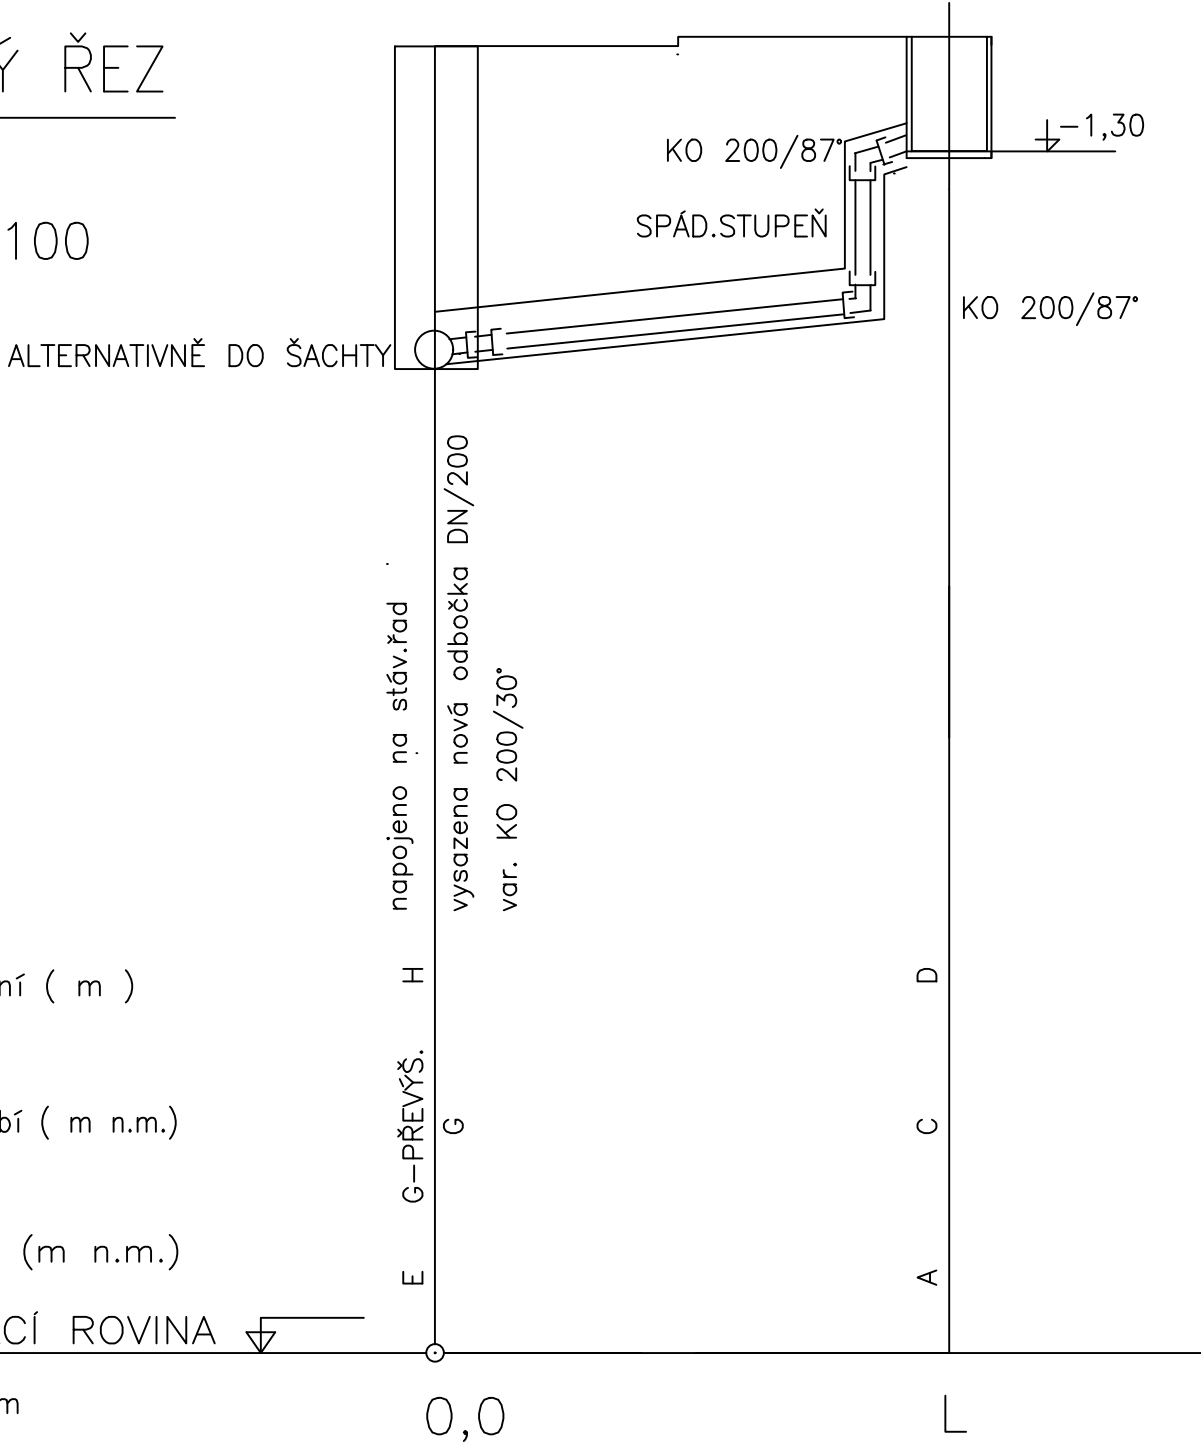

Hloubka uložení (m)

Kóta dna potrubí (m n.m.)

Kóta terénu (m n.m.)

SROVNÁVACÍ ROVINA

Staničení v km

Profil, materiál, délka
Sklon [%] , délka [m]

DN200	pvc	L m
5 %		L m


ULIČNÍ VPUST–ZPŮSOB NAPOJENÍ X

Lokalita – druh povrchu
Vzdálenost šachet v m

KOMUNIKACE
L m

PODÉLNÝ ŘEZ

VZOROVÝ
M 1:100/100

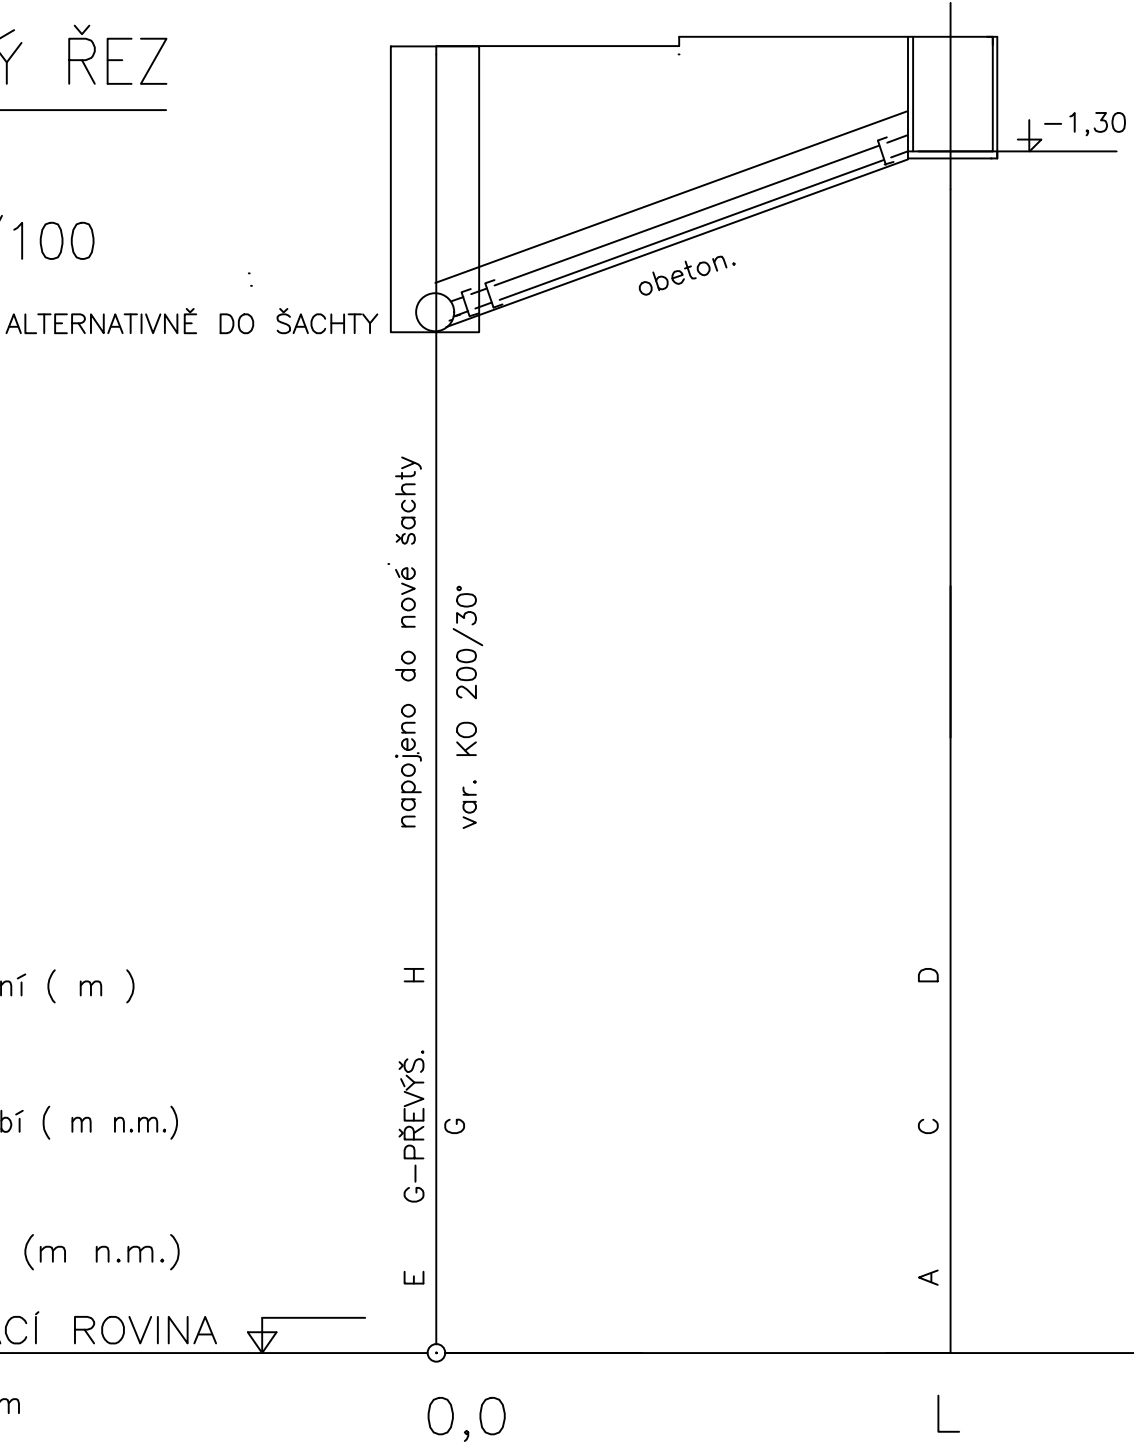

Hloubka uložení (m)

Kóta dna potrubí (m n.m.)

Kóta terénu (m n.m.)

SROVNÁVACÍ ROVINA

Staničení v km

Profil, materiál, délka
Sklon [%] , délka [m]

DN200	pvc	L m
5 %		L m

Změna:	Název změny:			Datum:	Provedl:	Podpis:	
Investor:				Inženýrská činnost:			
		Středočeský kraj Zborovská 11 150 21 Praha 5		METROPROJEKT Praha a.s. Argentinská 1621/36 170 00, Praha 7			
METROPROJEKT Praha a.s. Argentinská 1621/36 170 00, Praha 7 generální ředitel: Ing. Vladimír Seidl tel.: +420 296 154 105 www.metroprojekt.cz info@metroprojekt.cz						Souprava číslo:	
HIP:		Podpis:		Název a účel díla:			
Ing. Martin Matějčíček				II/229 Rakovník, připojení na II/237 (obchvat města, trasa B3)			
tel.: 296 154 151							
Stupeň:		PDPS					
Zpracovatelský útvar:				Název části díla:			
S60 - dopravních staveb				C DOKUMENTACE OBJEKTŮ		C	
tel.: 296 154 247				C.4 VODOHOSPODÁŘSKÉ. OBJEKTY		C.4	
Vedoucí útvaru:				Podpis:			
Ing. Petr Zobal						C.4.1	
Odpovědný projektant:				Podpis:		Název přílohy:	
Josef Bolom						SO 315	
Vypracoval:				Podpis:			
Josef Bolom							
Skart. znak:		Datum:		Změna:			
V20/2039		10/2023					
Počet formátů:		Měřítko:		Číslo příl.:			
3A4		1:100/100		007			
IČD:		18	7393	03	04	01	00