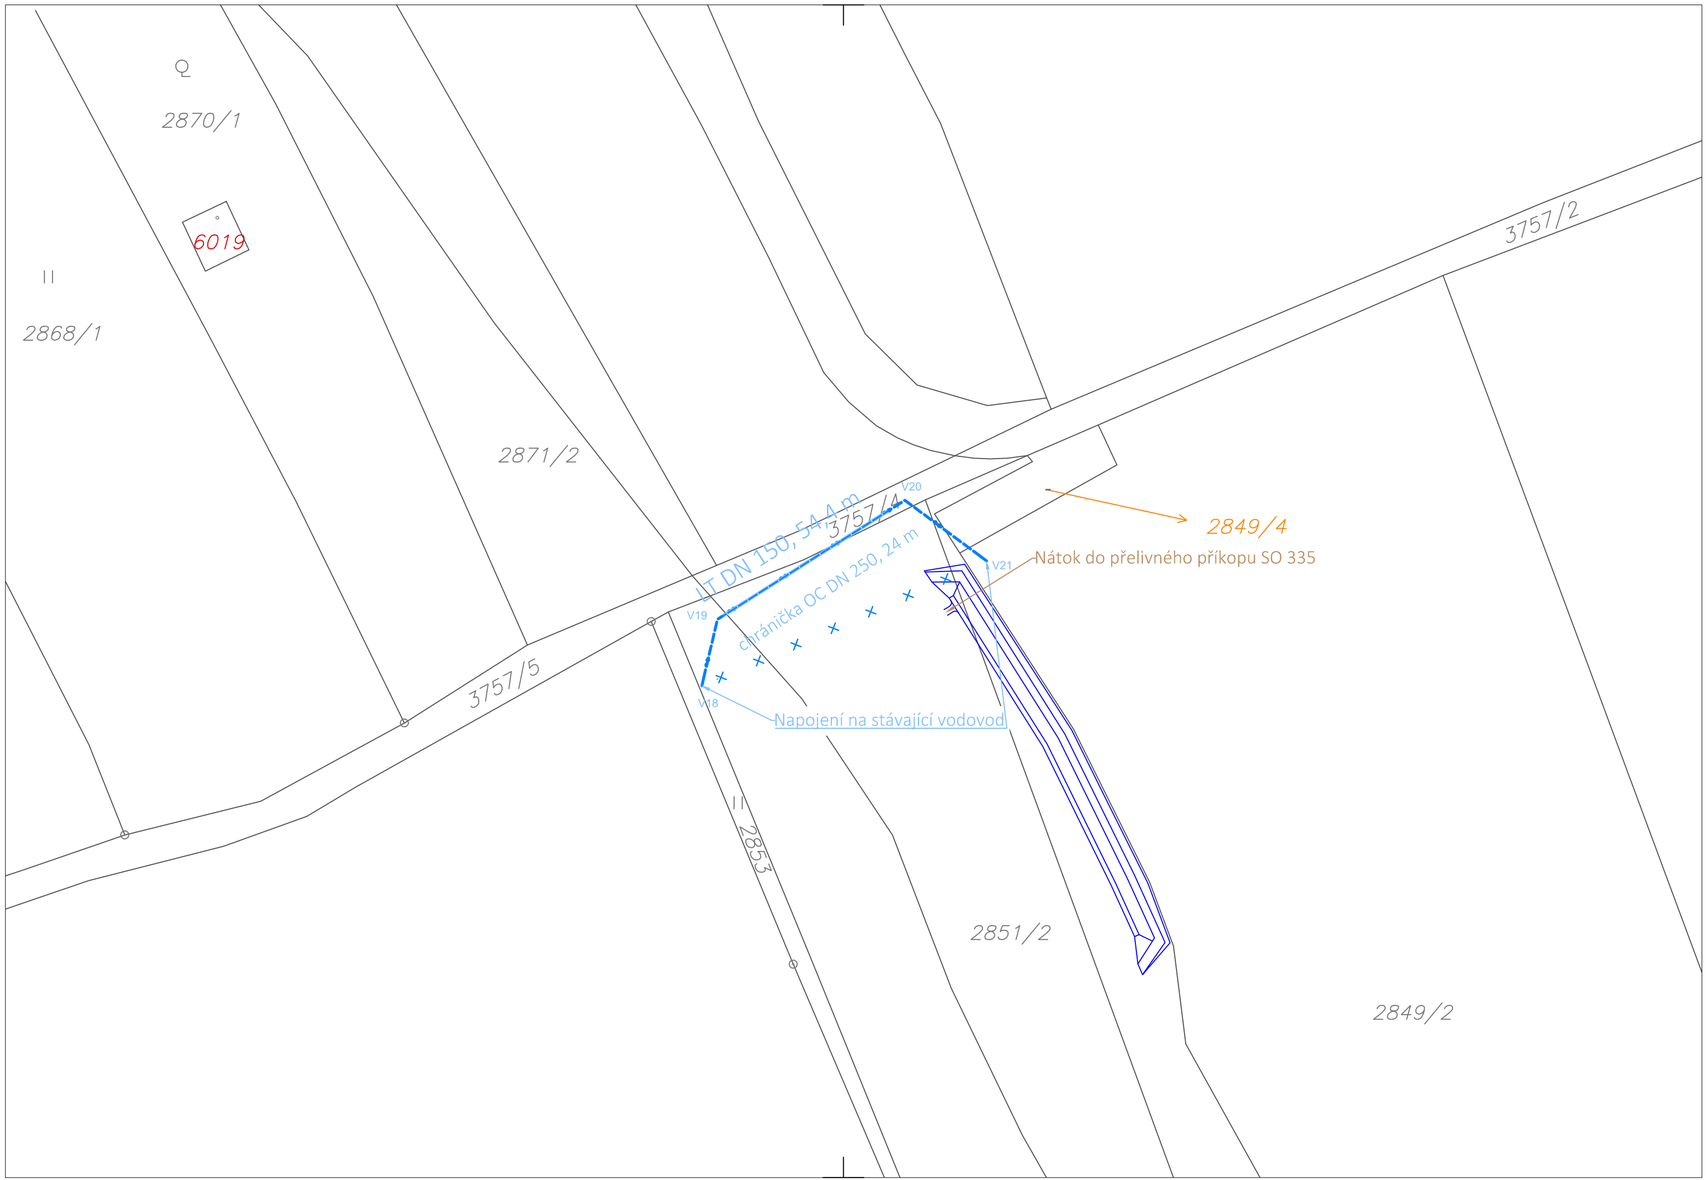

S

Změna:	Název změny:	Datum:	Provedl:	Podpis:

Investor:

Středočeský kraj
KRAJSKÝ ÚŘAD

Středočeský kraj
Zborovská 11
150 21 Praha 5

Inženýrská činnost:

METROPROJEKT Praha a.s.
Argentinská 1621/36
170 00, Praha 7

METROPROJEKT Praha a.s.
Argentinská 1621/36
170 00, Praha 7
generální ředitel: Ing. Vladimír Seidl
tel.: +420 296 154 105
www.metroprojekt.cz
info@metroprojekt.cz

METROPROJEKT

Souprava číslo:

HIP: Podpis:

Ing. Martin Matějíček

tel.: **296 154 151**

Stupeň: **PDPS**

Název a účel díla:

II/229 Rakovník, připojení na II/237 (obchvat města, trasa B3)

Zpracovatelský útvar:

S60 - dopravních staveb

tel.: **296 154 247**

Vedoucí útvaru: Podpis:

Ing. Petr Zobal

Název části díla:

D DOKUMENTACE OBJEKTŮ — **D**
D.4 VODOHOSPODÁŘSKÉ. OBJEKTY — **D.4**
D.4.6 Přeložka vodovodu km 0,876 — **D.4.6**

Odpovědný projektant: Podpis:

Josef Bolom

Vypracoval: Podpis:

Josef Bolom

Skart. znak: **V20/2039** Datum: **10/2023**

Počet formátů: **3A4** Měřítko: **1:500**

Název přílohy:

SO 326
Zákres do katastrální mapy

Změna: **Z1**

Číslo příl.: **008**

IČD: **18 7393 03 04 06 00**