
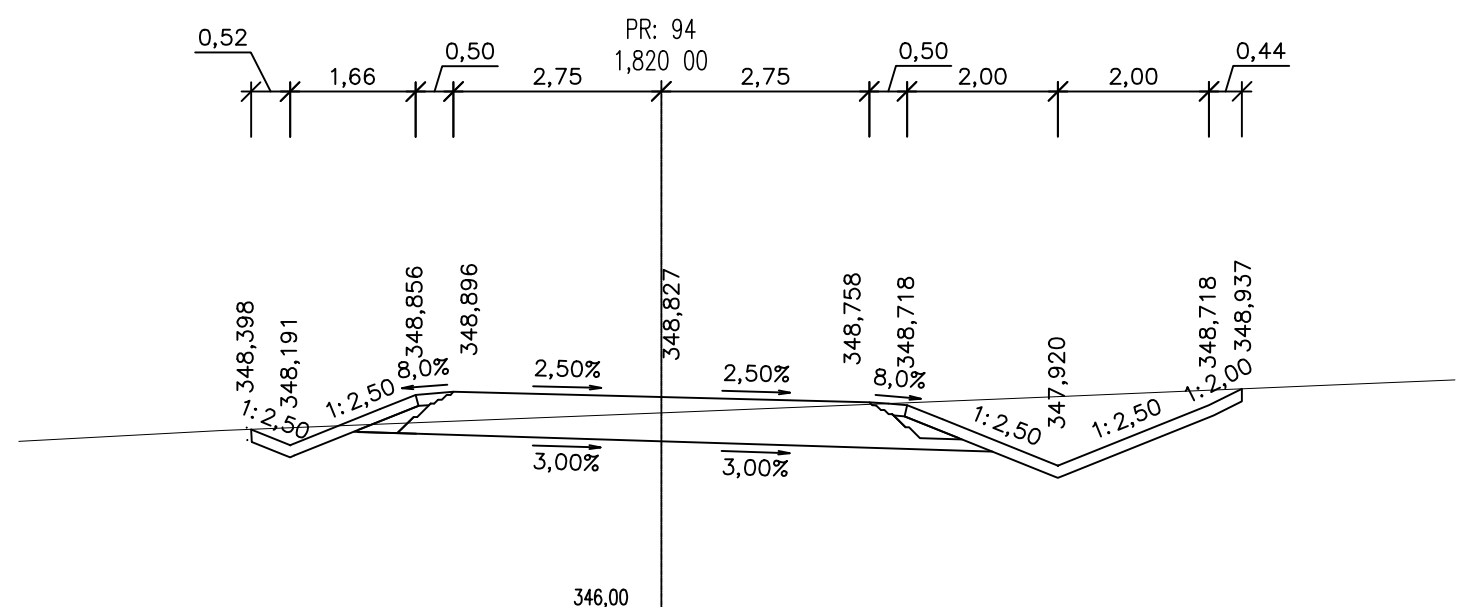
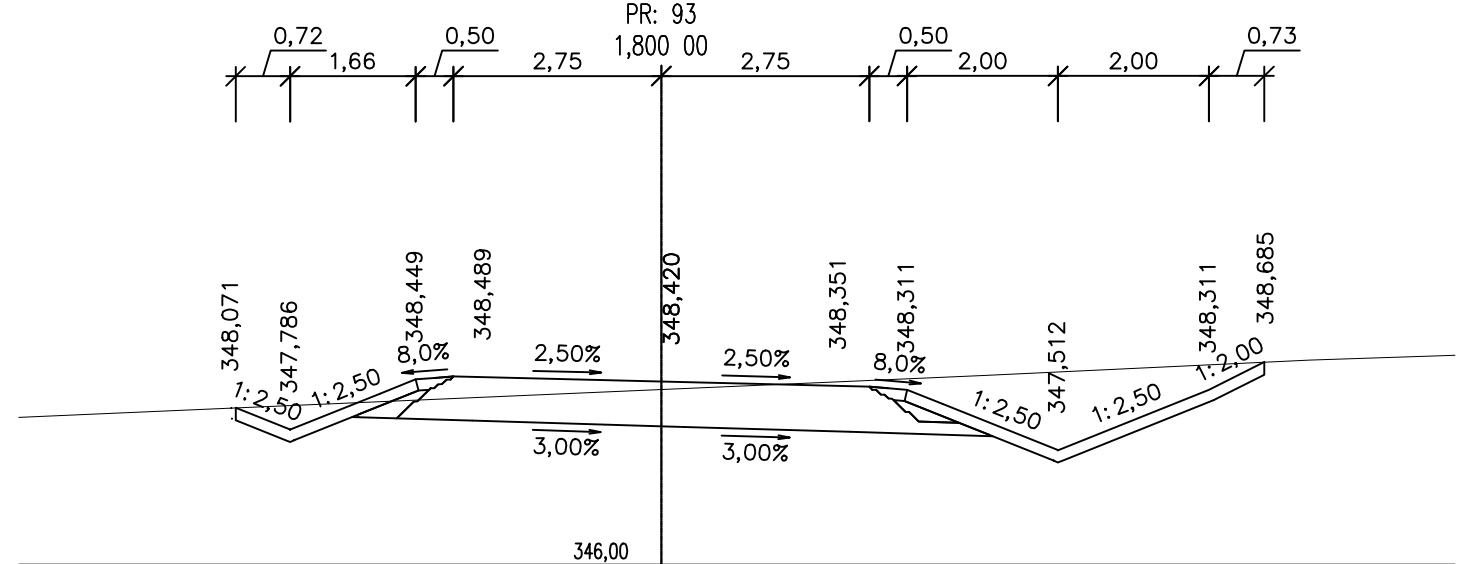
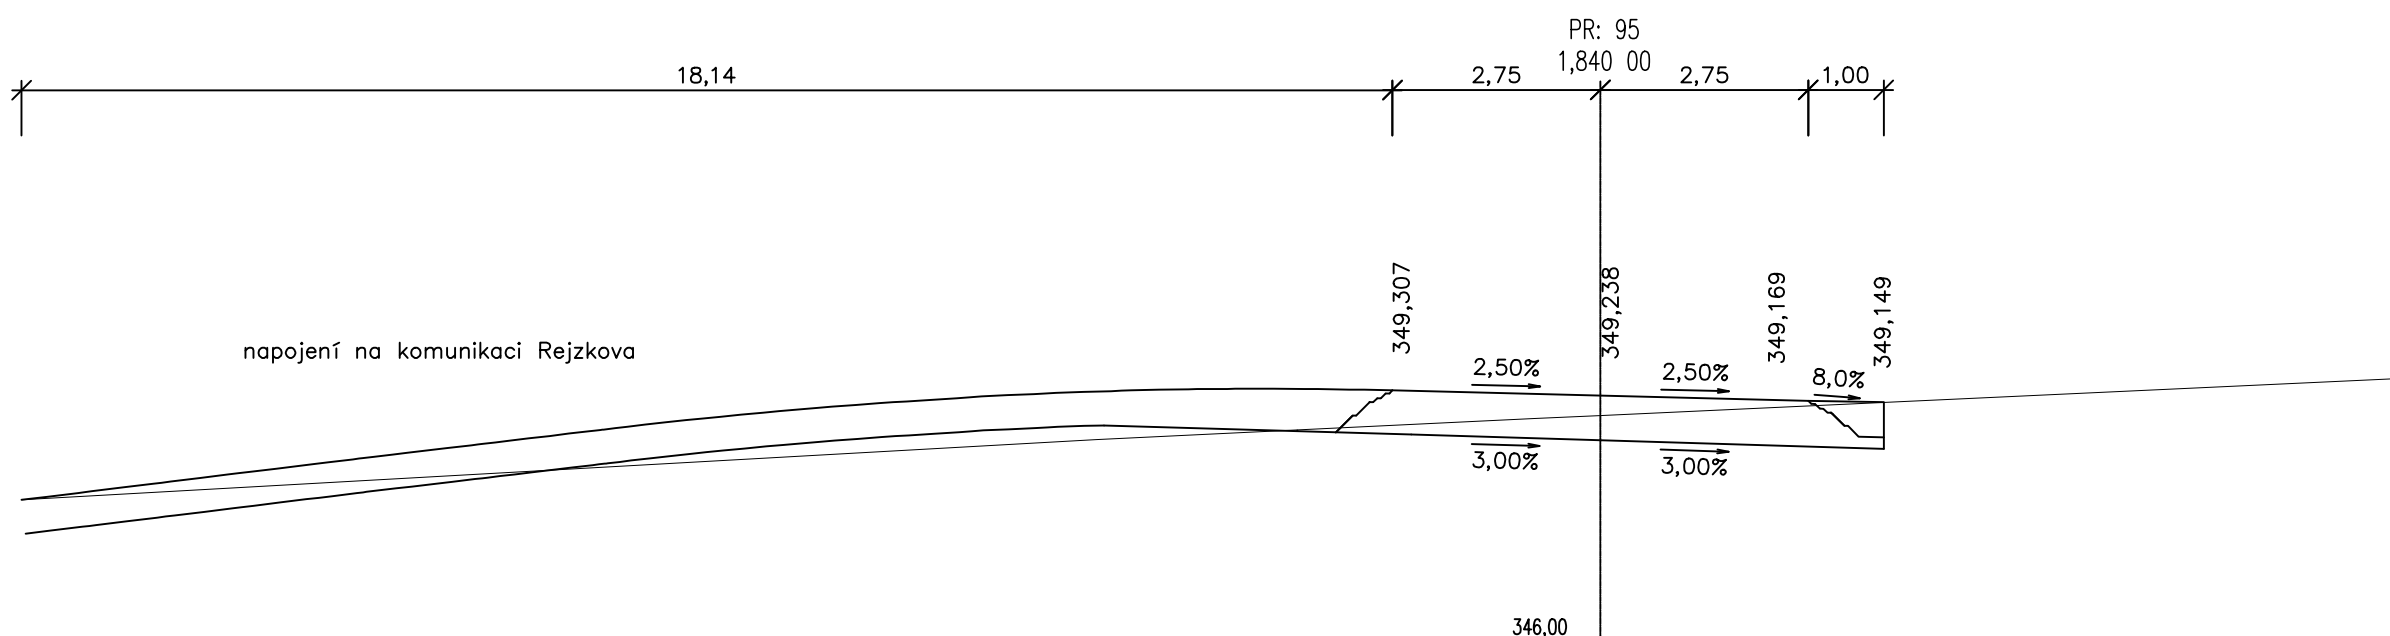
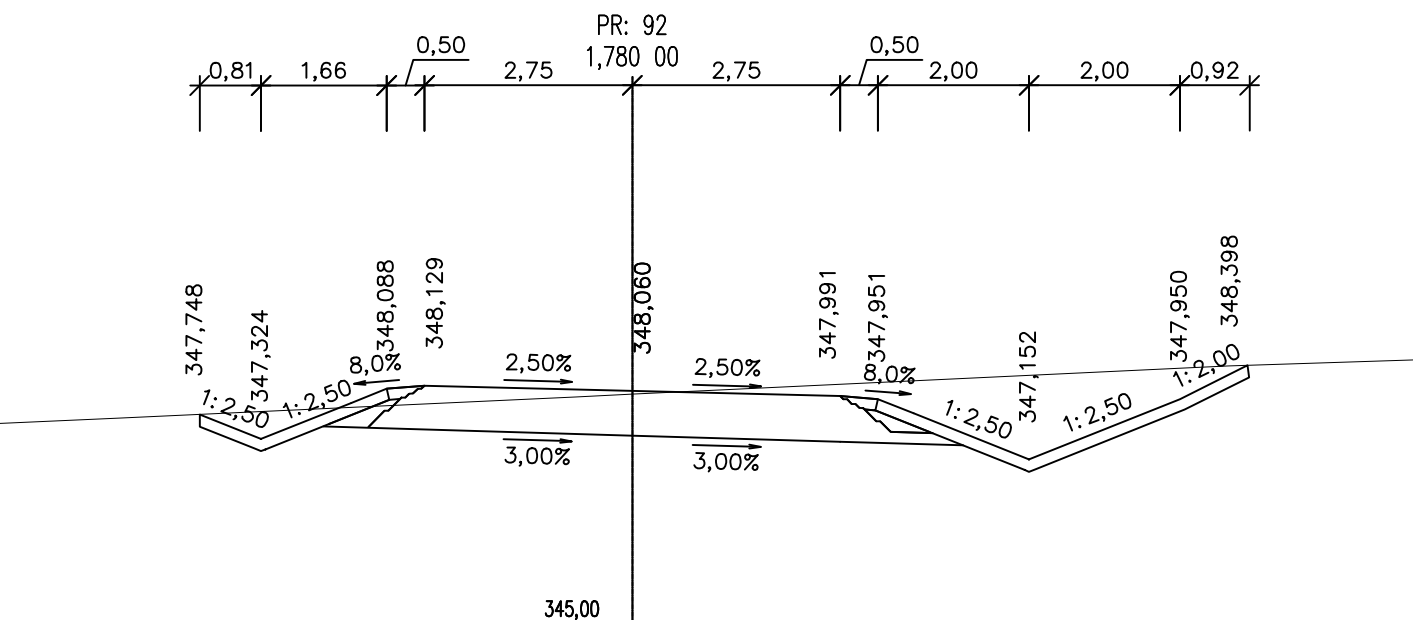
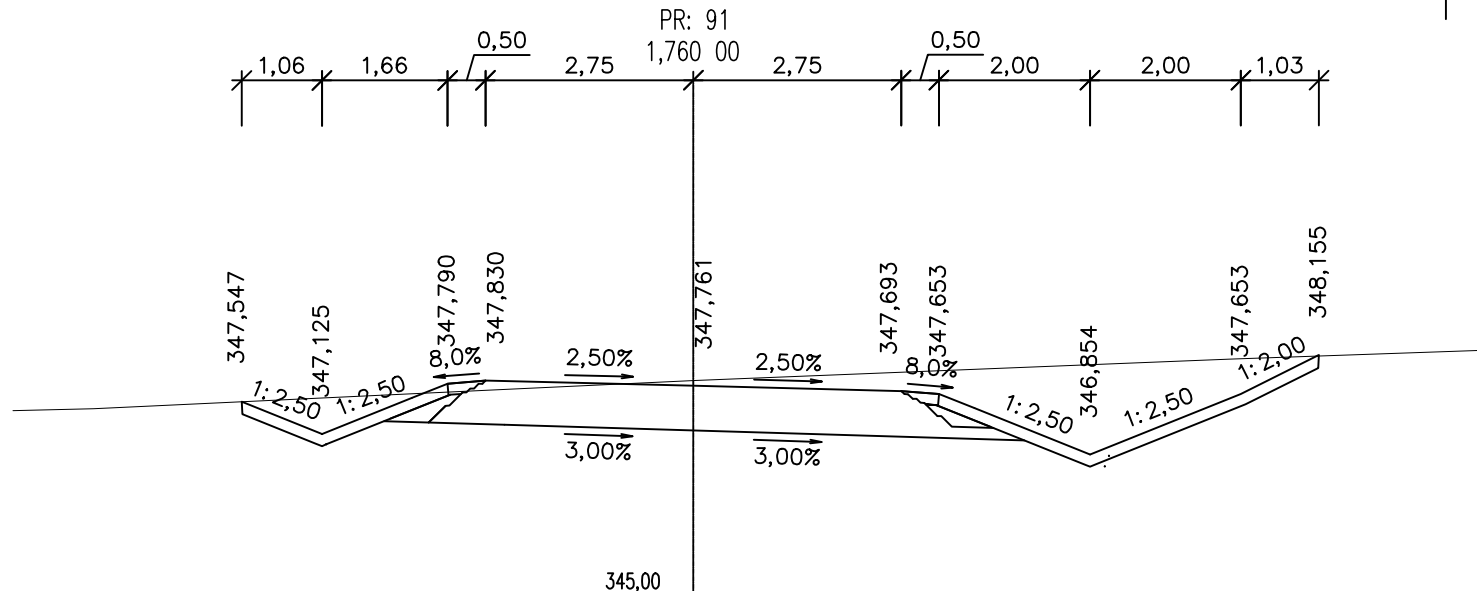
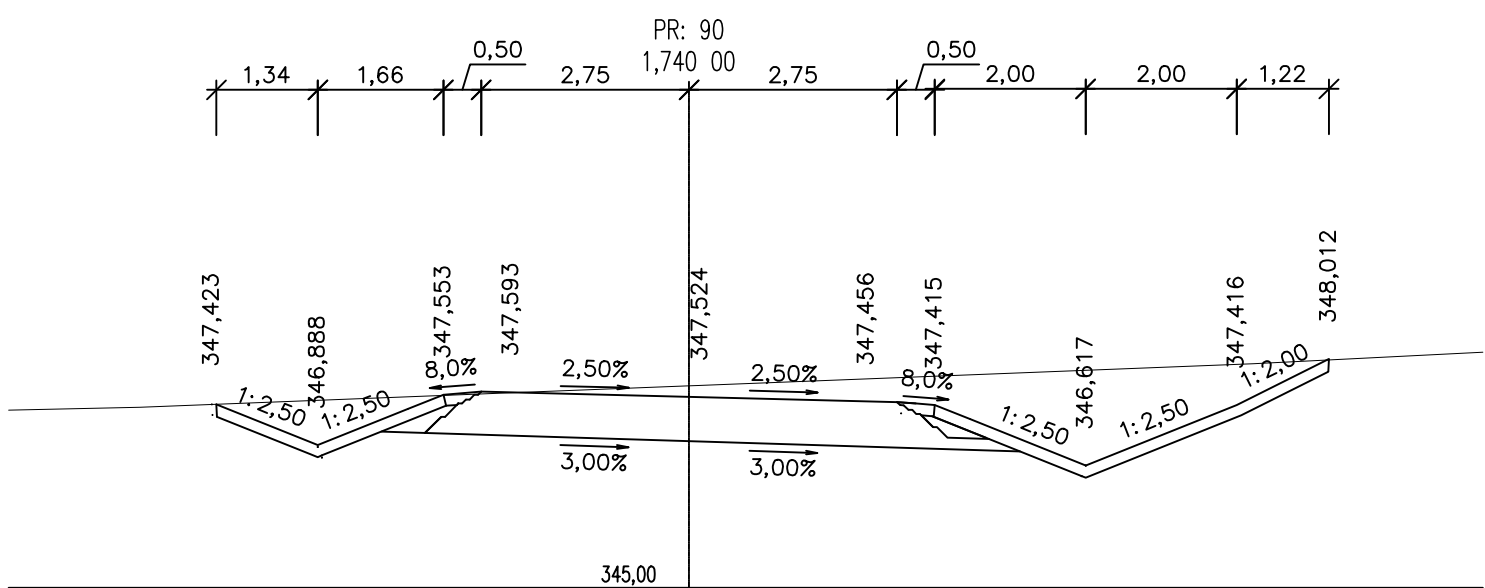
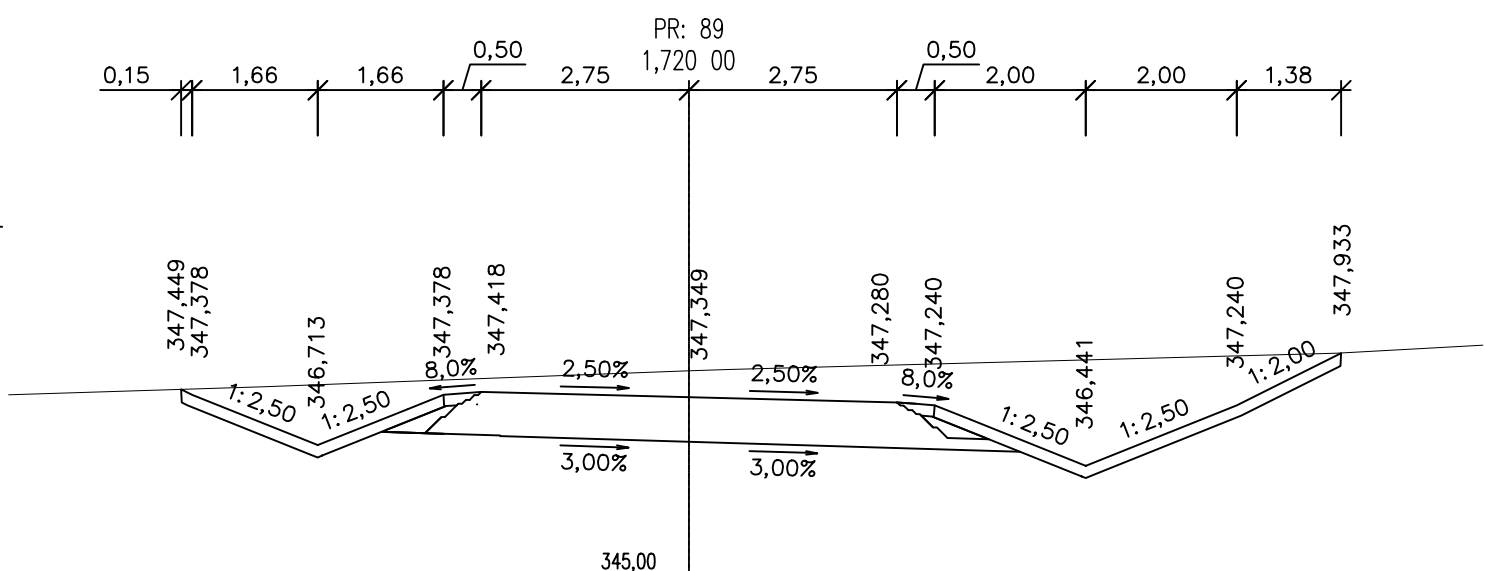
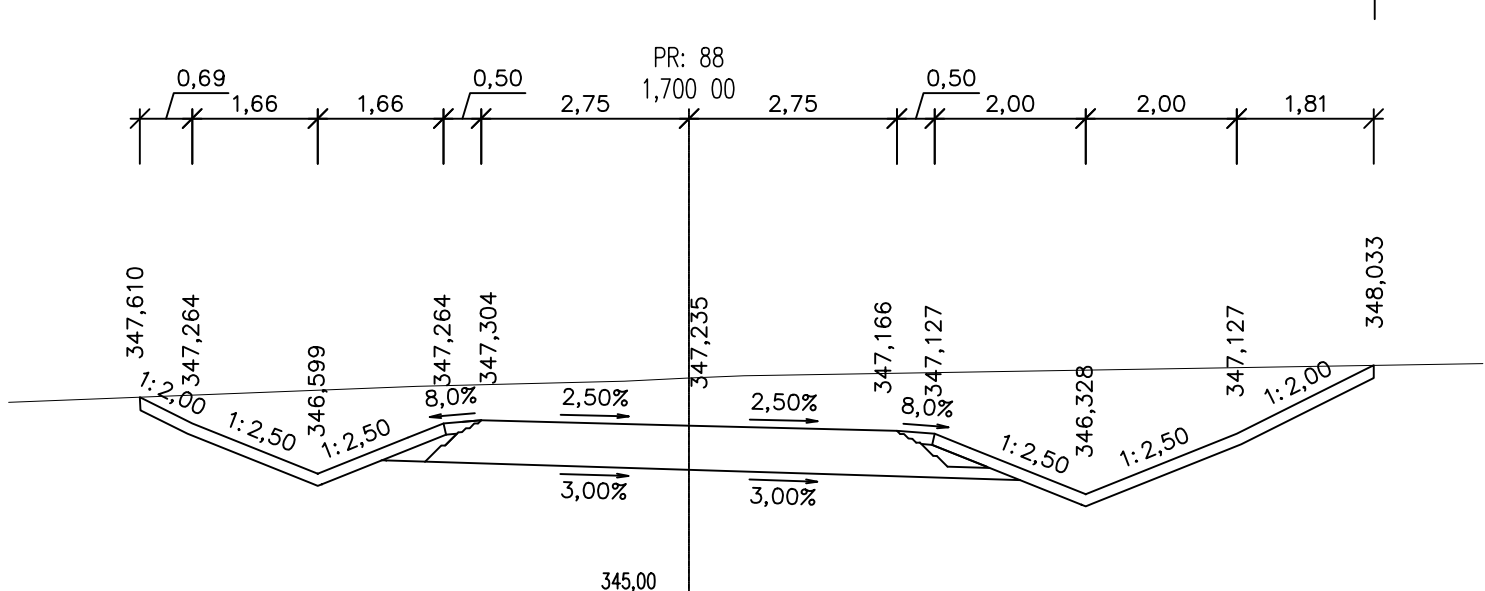
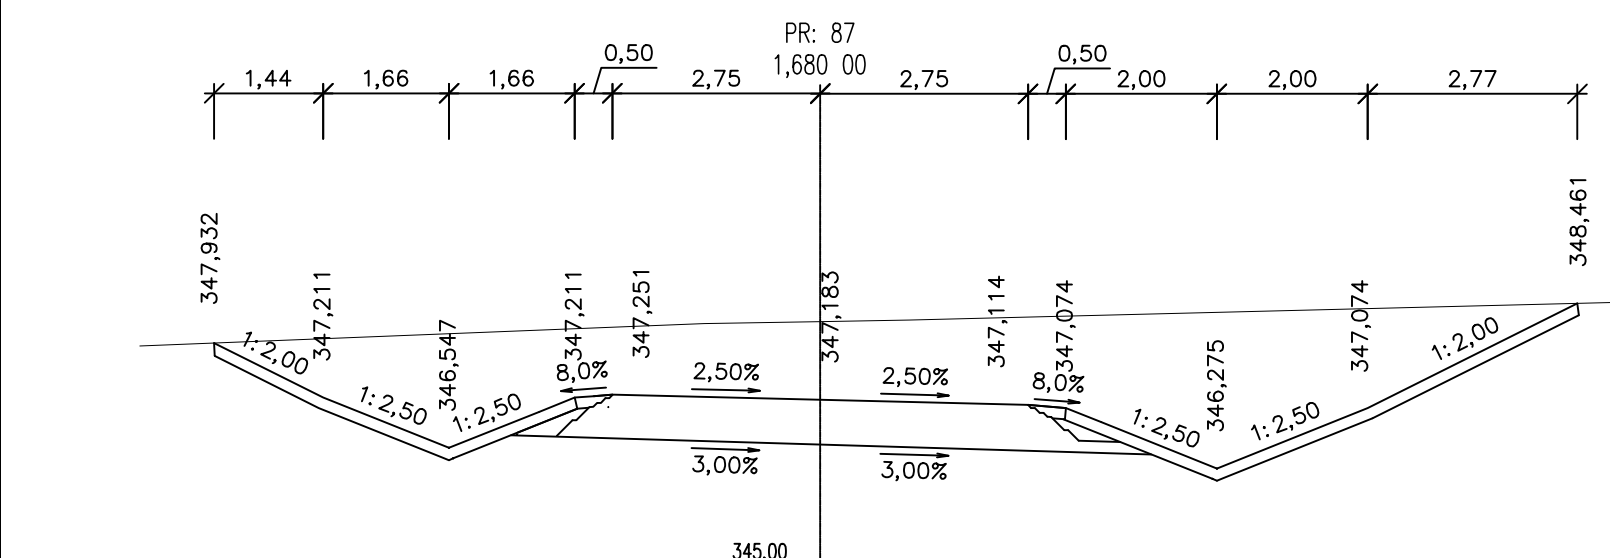


## CHARAKTERISTICKÉ PŘÍČNÉ ŘEZY

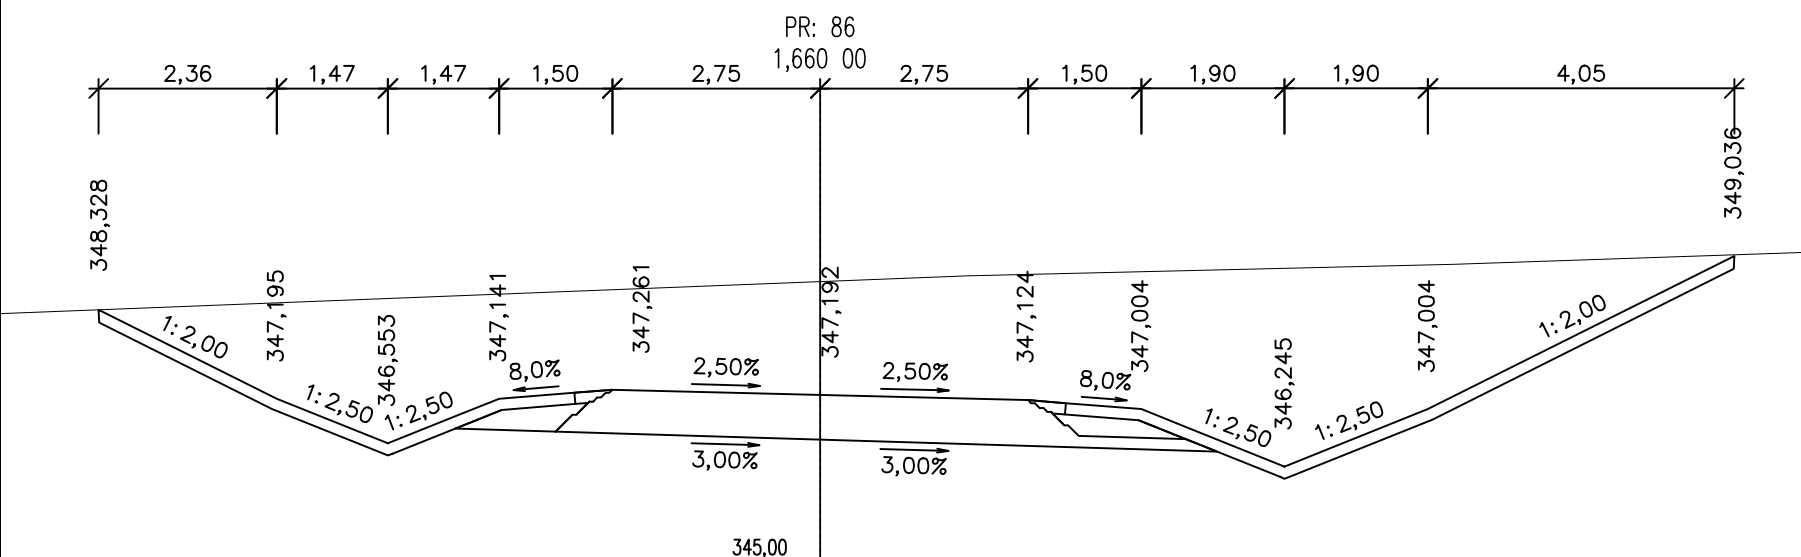

Změna:	Název změny:		Datum:		Provedl:		Podpis:		
Investor:						Inženýrská činnost:			
<div><div><div>Sředočeský kraj</div><div>KRAJSKÝ ÚŘAD</div></div><div><div>Sředočeský kraj</div><div>Zborovská 11</div><div>150 21 Praha 5</div></div></div>						<div>METROPROJEKT Praha a.s.</div> <div>Argentinská 1621/36</div> <div>170 00 Praha 7</div>			
<div><div><div>METROPROJEKT Praha a.s.</div><div>Argentinská 1621/36</div><div>170 00 Praha 7</div><div>generální ředitel: Ing. Vladimír Seidl</div><div>tel.: +420 296 154 105</div><div>www.metroprojekt.cz</div><div>info@metroprojekt.cz</div></div><div><div></div><div>METROPROJEKT</div></div></div>						Souprava číslo:			
HIP: Podpis:						Název a účel díla:			
<div>Ing. Martin Matějček</div> <div>tel. 296 154 151</div>						<div>II/229 Rakovník, připojení na II/237</div> <div>(obchvat města, trasa B3)</div>			
Stupeň: PDPS									
Zpracovatelský útvar:						Název části díla:			
<div>S60 - dopravních staveb</div> <div>tel. 296 154 247</div>						<div>STAVEBNÍ ČÁST</div> <div>POZEMNÍ KOMUNIKACE</div>			
Vedoucí útvaru: Ing. Petr Zobal						<div>D</div> <div>D.2</div>			
Odpovědný projektant:						Název přílohy:			
<div>Ing. Martin Matějček</div>						<div>SO 146</div>			
Vypracoval: Ing. Jakub Pleiner						<div>MK v km 1,640 - provizorium</div>			
Skart. označ: V20/2039 Datum: 10/2023						<div>Charakteristické příčné řezy</div>			
Počet formátů: 5xA4 Měřítko: 1:100 IČD:						Změna:			
18 7393 04 02 00						Číslo příl.: 004			