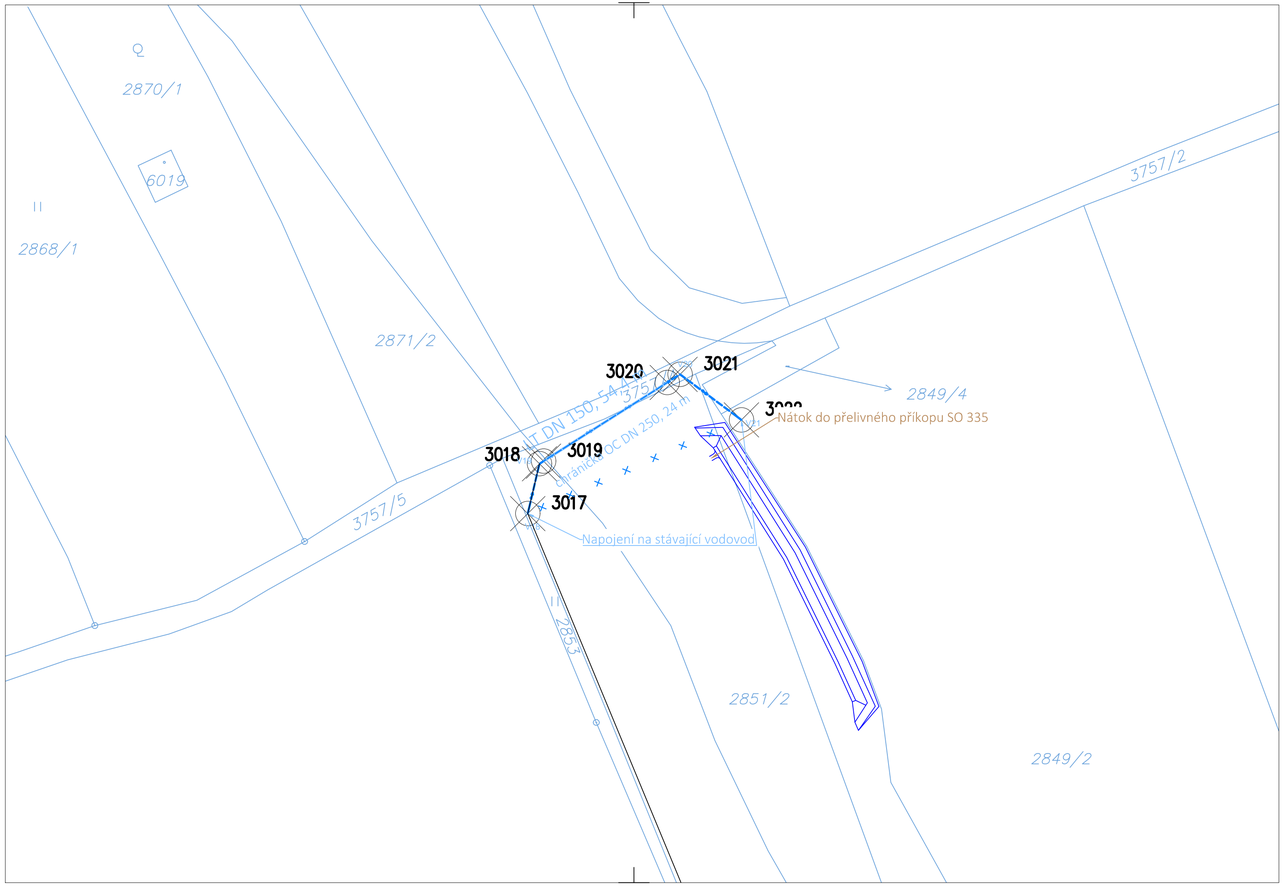

SEZNAM SOUŘADNIC			
BOD	Y	X	POZNÁMKA
3001	790431.99	1034482.54	V1-napojení
3002	790416.13	1034472.65	V2
3003	790394.20	1034472.03	V3
3004	790371.71	1034468.93	V4
3005	790366.77	1034468.84	V5
3006	790362.08	1034470.54	V6
3007	790359.65	1034472.78	V7
3008	790356.04	1034481.16	V8
3009	790352.43	1034488.35	V9
3010	790344.81	1034499.83	V10
3011	790337.35	1034509.53	V11
3012	790326.89	1034522.49	V12
3013	790327.06	1034534.39	V13
3015	790301.61	1034591.77	V15-napojení
3016	790285.62	1034605.34	V16-napojení
3017	790573.86	1033939.87	V18-napojení
3018	790571.95	1033931.75	V19
3019	790571.28	1033931.32	chranicka
3020	790551.12	1033918.50	chranicka
3021	790549.03	1033917.18	V20-napojení
3022	790539.03	1033924.60	V21-napojení
3023	790511.71	1034075.99	V22-napojení
3024	790500.12	1034067.50	V23
3025	790495.11	1034064.52	chranička
3026	790475.20	1034052.70	chranička
3027	790471.15	1034050.31	V24
3028	790457.38	1034070.77	V25-napojení

S

Změna:	Název změny:	Datum:	Provedl:	Podpis:

Investor:

Středočeský kraj
KRAJSKÝ ÚŘAD

Středočeský kraj
Zborovská 11
150 21 Praha 5

Inženýrská činnost:

METROPROJEKT Praha a.s.
Argentinská 1621/36
170 00, Praha 7

METROPROJEKT Praha a.s.
Argentinská 1621/36
170 00, Praha 7
generální ředitel: Ing. Vladimír Seidl
tel.: +420 296 154 105
www.metroprojekt.cz
info@metroprojekt.cz

METROPROJEKT

Souprava číslo:

HIP: **Ing. Martin Matějíček** Podpis:
tel.: **296 154 151**

Stupeň: **PDPS**

Název a účel díla:
II/229 Rakovník, připojení na II/237 (obchvat města, trasa B3)

Zpracovatelský útvar:
S60 - dopravních staveb
tel.: **296 154 247**

Vedoucí útvaru: **Ing. Petr Zobal** Podpis:

Název části díla:
D DOKUMENTACE OBJEKTŮ
D.4 VODOHOSPODÁŘSKÉ. OBJEKTY
D.4.6 Přeložka vodovodu km 0,876

D
D.4
D.4.6

Odpovědný projektant: **Josef Bolom** Podpis:
Vypracoval: **Josef Bolom** Podpis:

Název přílohy:
SO 326
Vytyčovací výkres

Změna: **Z1**

Číslo příl.: **009**

Skart. znak: **V20/2039** Datum: **10/2023**
Počet formátů: **4A4** Měřítko: **1:500**

IČD: | 18 | 7393 | 03 | 04 | 06 | 00 |