



LEGENDA MATERIÁLU

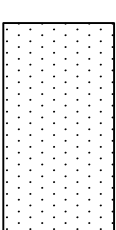


KAMENNÁ ZEDĚ

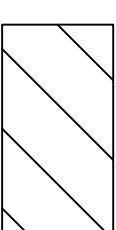


CIHELNÁ PŘIZDÍVKA

CIHELNÁ ZEDĚ

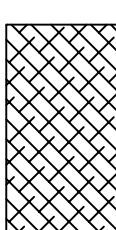

DŘEVĚNÉ ROUBENÍ

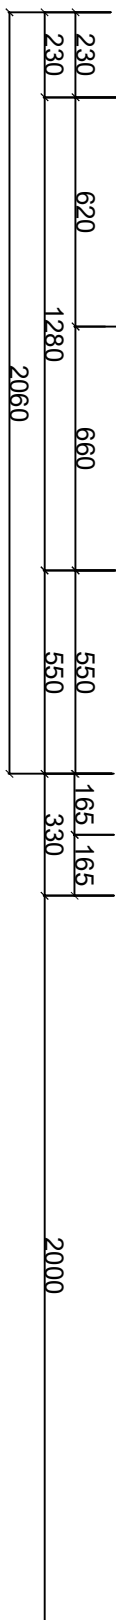

PROJEKTOVALA	VYPRACOVALA	KRESLILA		
PAVLA AUGUSTOVÁ				
MÍSTO: M.L.S. KOUŘIM	REGION: STŘEDOČESKÝ	FORMÁT	A3	
INVESTOR: M.L.S.		DATUM	ZÁŘÍ	
AKCE:		ÚČEL		
BUDČE - KAMNNA		ČÍSLO ZAKÁZKY		
		ČÍSLO KOPIE		
		ARCHIVNÍ ČÍSLO		
VÝKRES:		MĚŘÍTKO	ČÍS. VÝK.	
PŮDORYS		1:2	1	