







SEZNAM DETAILŮ		
De11	Řešení soklové části a části pod terénem	
De12	Řešení přesahu střechy	
De13	Řešení nadpraží a parapetu stávajícího okna	
De14	Řešení návaznosti zateplení na výřahovou šachtu	
De15	Osazení přecepávací šachty	

POZNÁMKY:
Kontaktní zateplovací systém bude proveden dle technologického předpisu výrobce.
Všechny konstrukční detaily KZS budou provedeny dle požadavků Čechu pro zateplování budov ČR.
Všecké použité materiály budou kvalitativní třídy A.


Investor:		Domov Kladno - Švermov, poskytovatel sociálních služeb Vojtěcha Dundra 1032 273 09 Kladno - Švermov IČO: 71234462	
Generální projektant:		EBC a D4 pro Domov Kladno-Švermov Energy Benefit Centre a.s. Adresa: Křenova 438/3, 162 00 Praha 6 - Velešlavín IČO: 290 29 210, DIČ: CZ 290 29 210	
		Design 4 - Projekty staveb, s.r.o. sídlu společnosti: Šokolská 1183, 460 01 Liberec korespondenční adresa - provozovna: Trávníce 902, 511 01 Turnov IČO: 228 01 936, DIČ: CZ 228 01 936	
		Projektant částí PD:  Design 4 - projekty staveb, s.r.o. sídlu společnosti: Šokolská 1183, 460 01 Liberec korespondenční adresa - provozovna: Trávníce 902, 511 01 Turnov IČO: 228 01 936, DIČ: CZ 228 01 936	
Místo stavby:		Vojtěcha Dundra 1032, 273 09 Kladno	
Kraj:		Středočeský kraj	
Stupeň dokumentace:		Dokumentace pro provádění stavby (DPS)	
HIP:		Ing. M. Fejfar, Ing. J. Lechovský, Ing. L. Truhelka	
Projektant:		Marcela Bukvičková DIŠ.	
Odpovědný projektant:		Ing. M. Fejfar, Ing. J. Lechovský, Ing. L. Truhelka	
Název stavby:		Snížení energetické náročnosti objektů Domova Kladno-Švermov	
Stavební objekt:		SO 02 - OBJEKT 2 - č.p. 1357	
Část dokumentace:		D.2.1 Architektonicko-stavební řešení	
Název dokumentu :		Detaily	
			
Datum:		Květen 2020	
Číslo zakázky:		1930	
Autorizace:		Paré č.:	
Číslo dokumentu:		Měřtko:	
D.2.1.21		—	

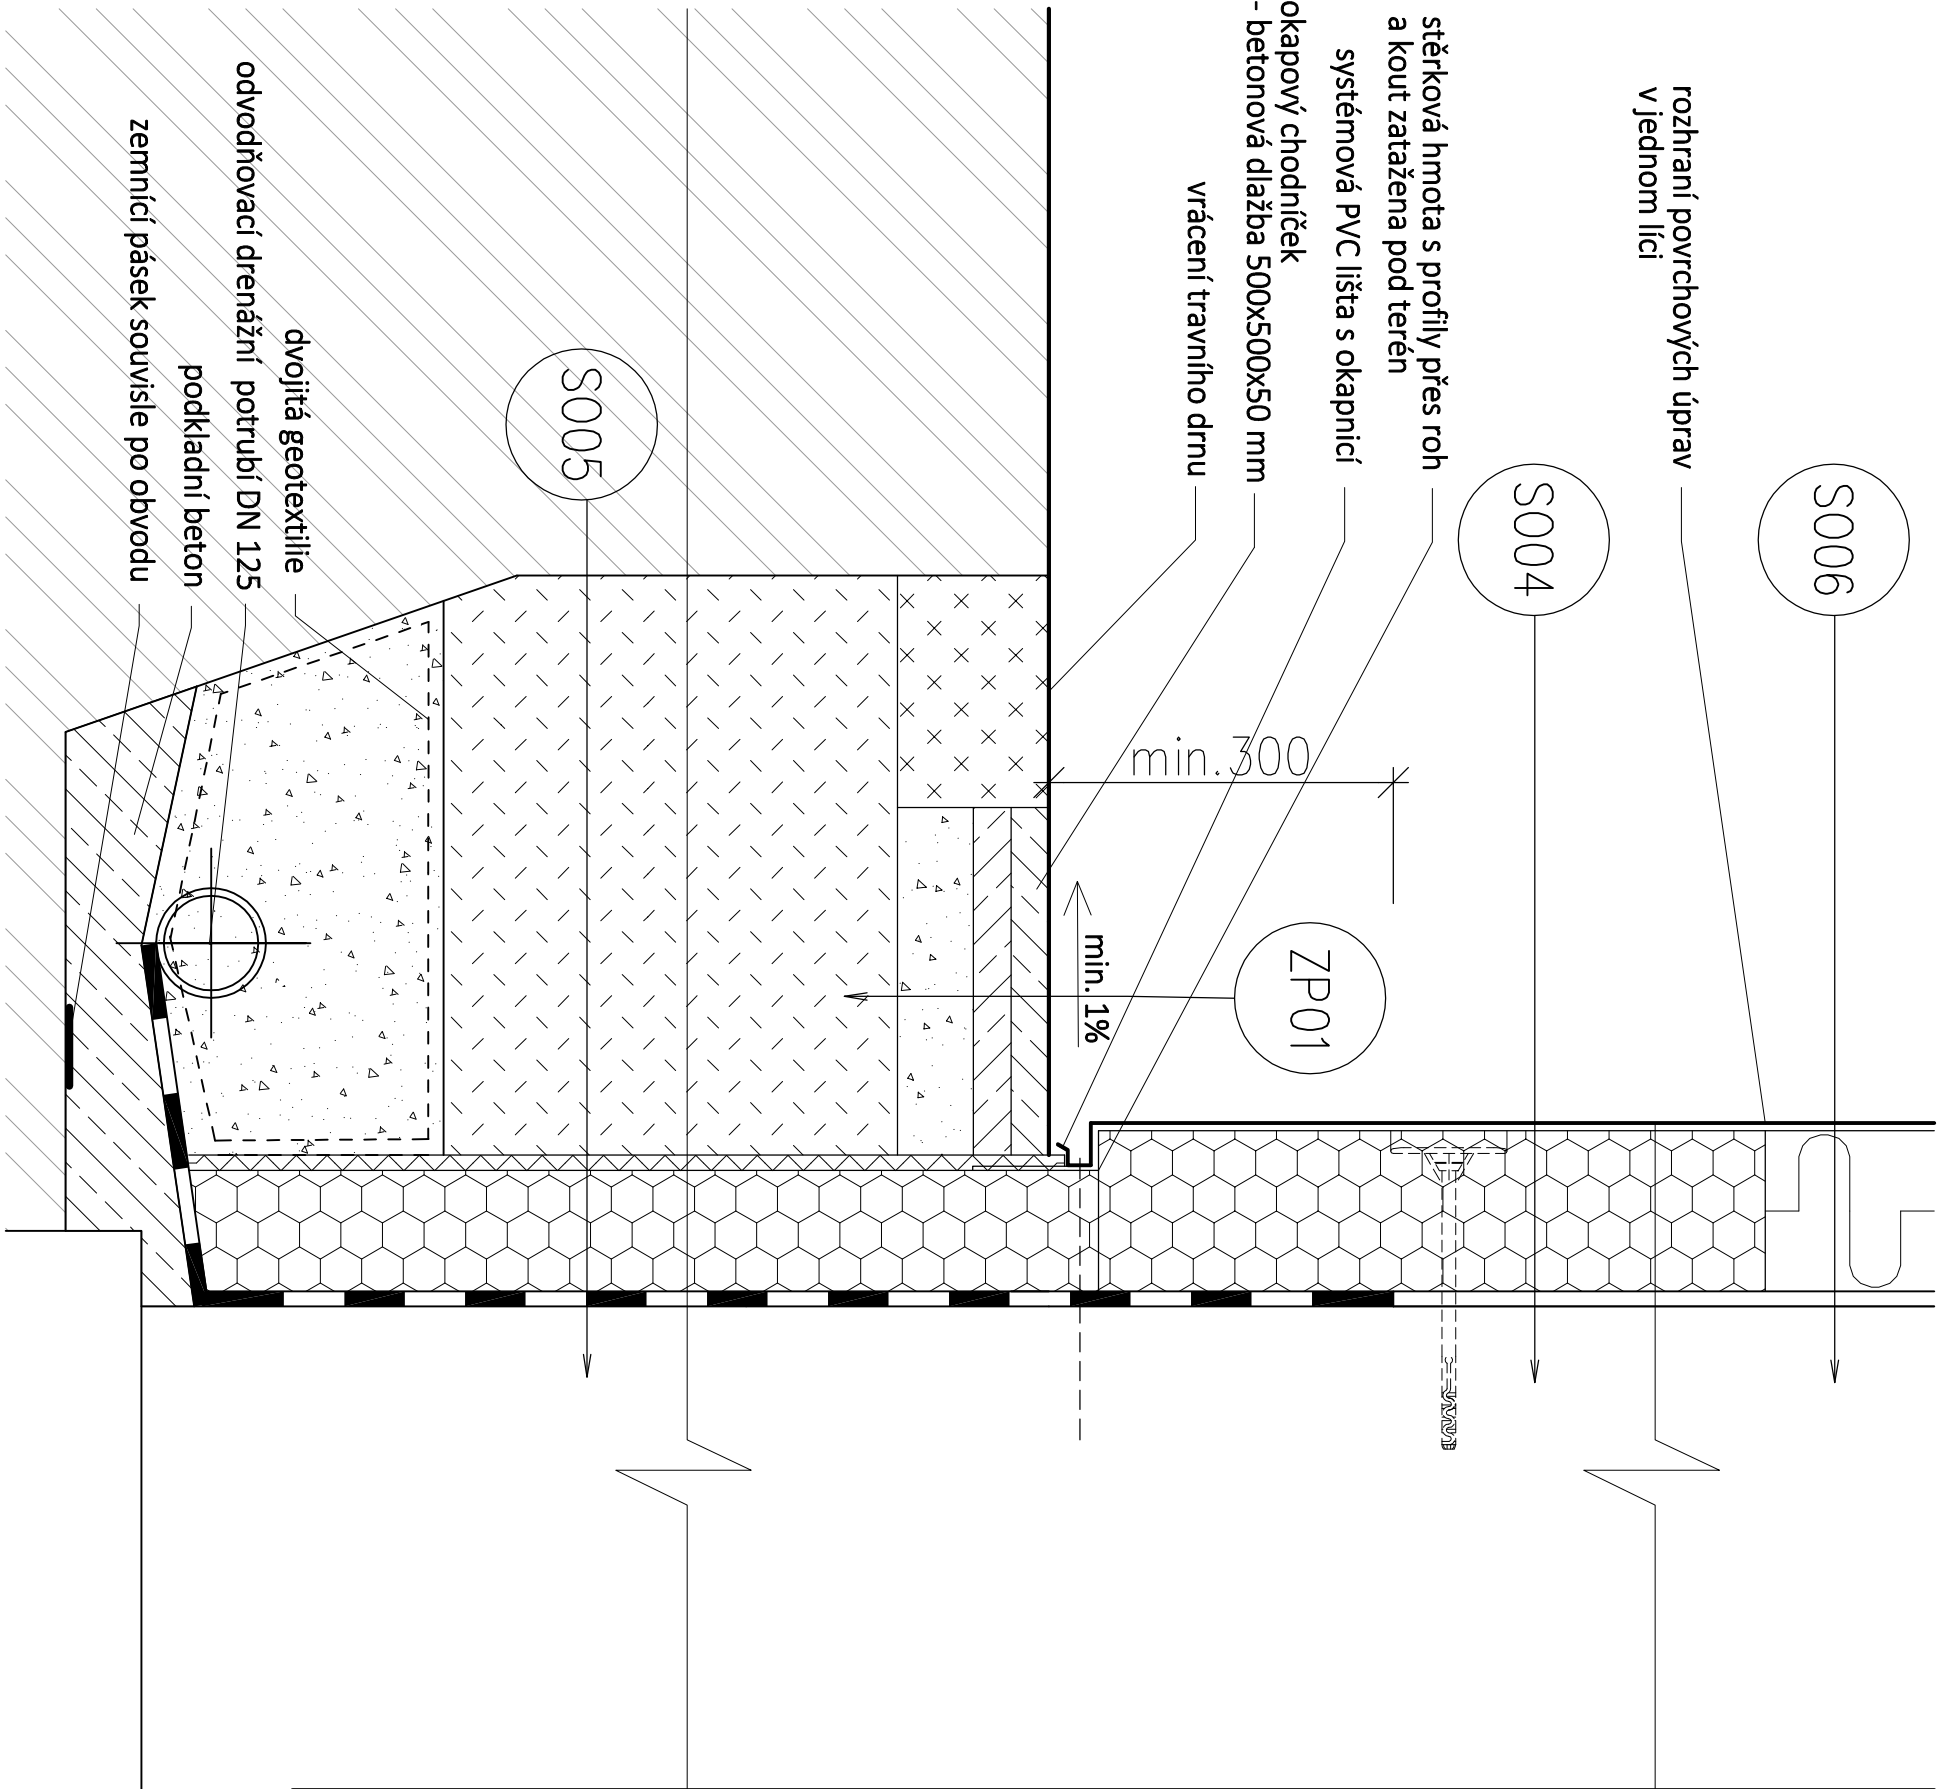



Název detailu :	Označení detailu :	Měřítko:
Řešení soklové části a části pod terénem	Det. 1	1:10

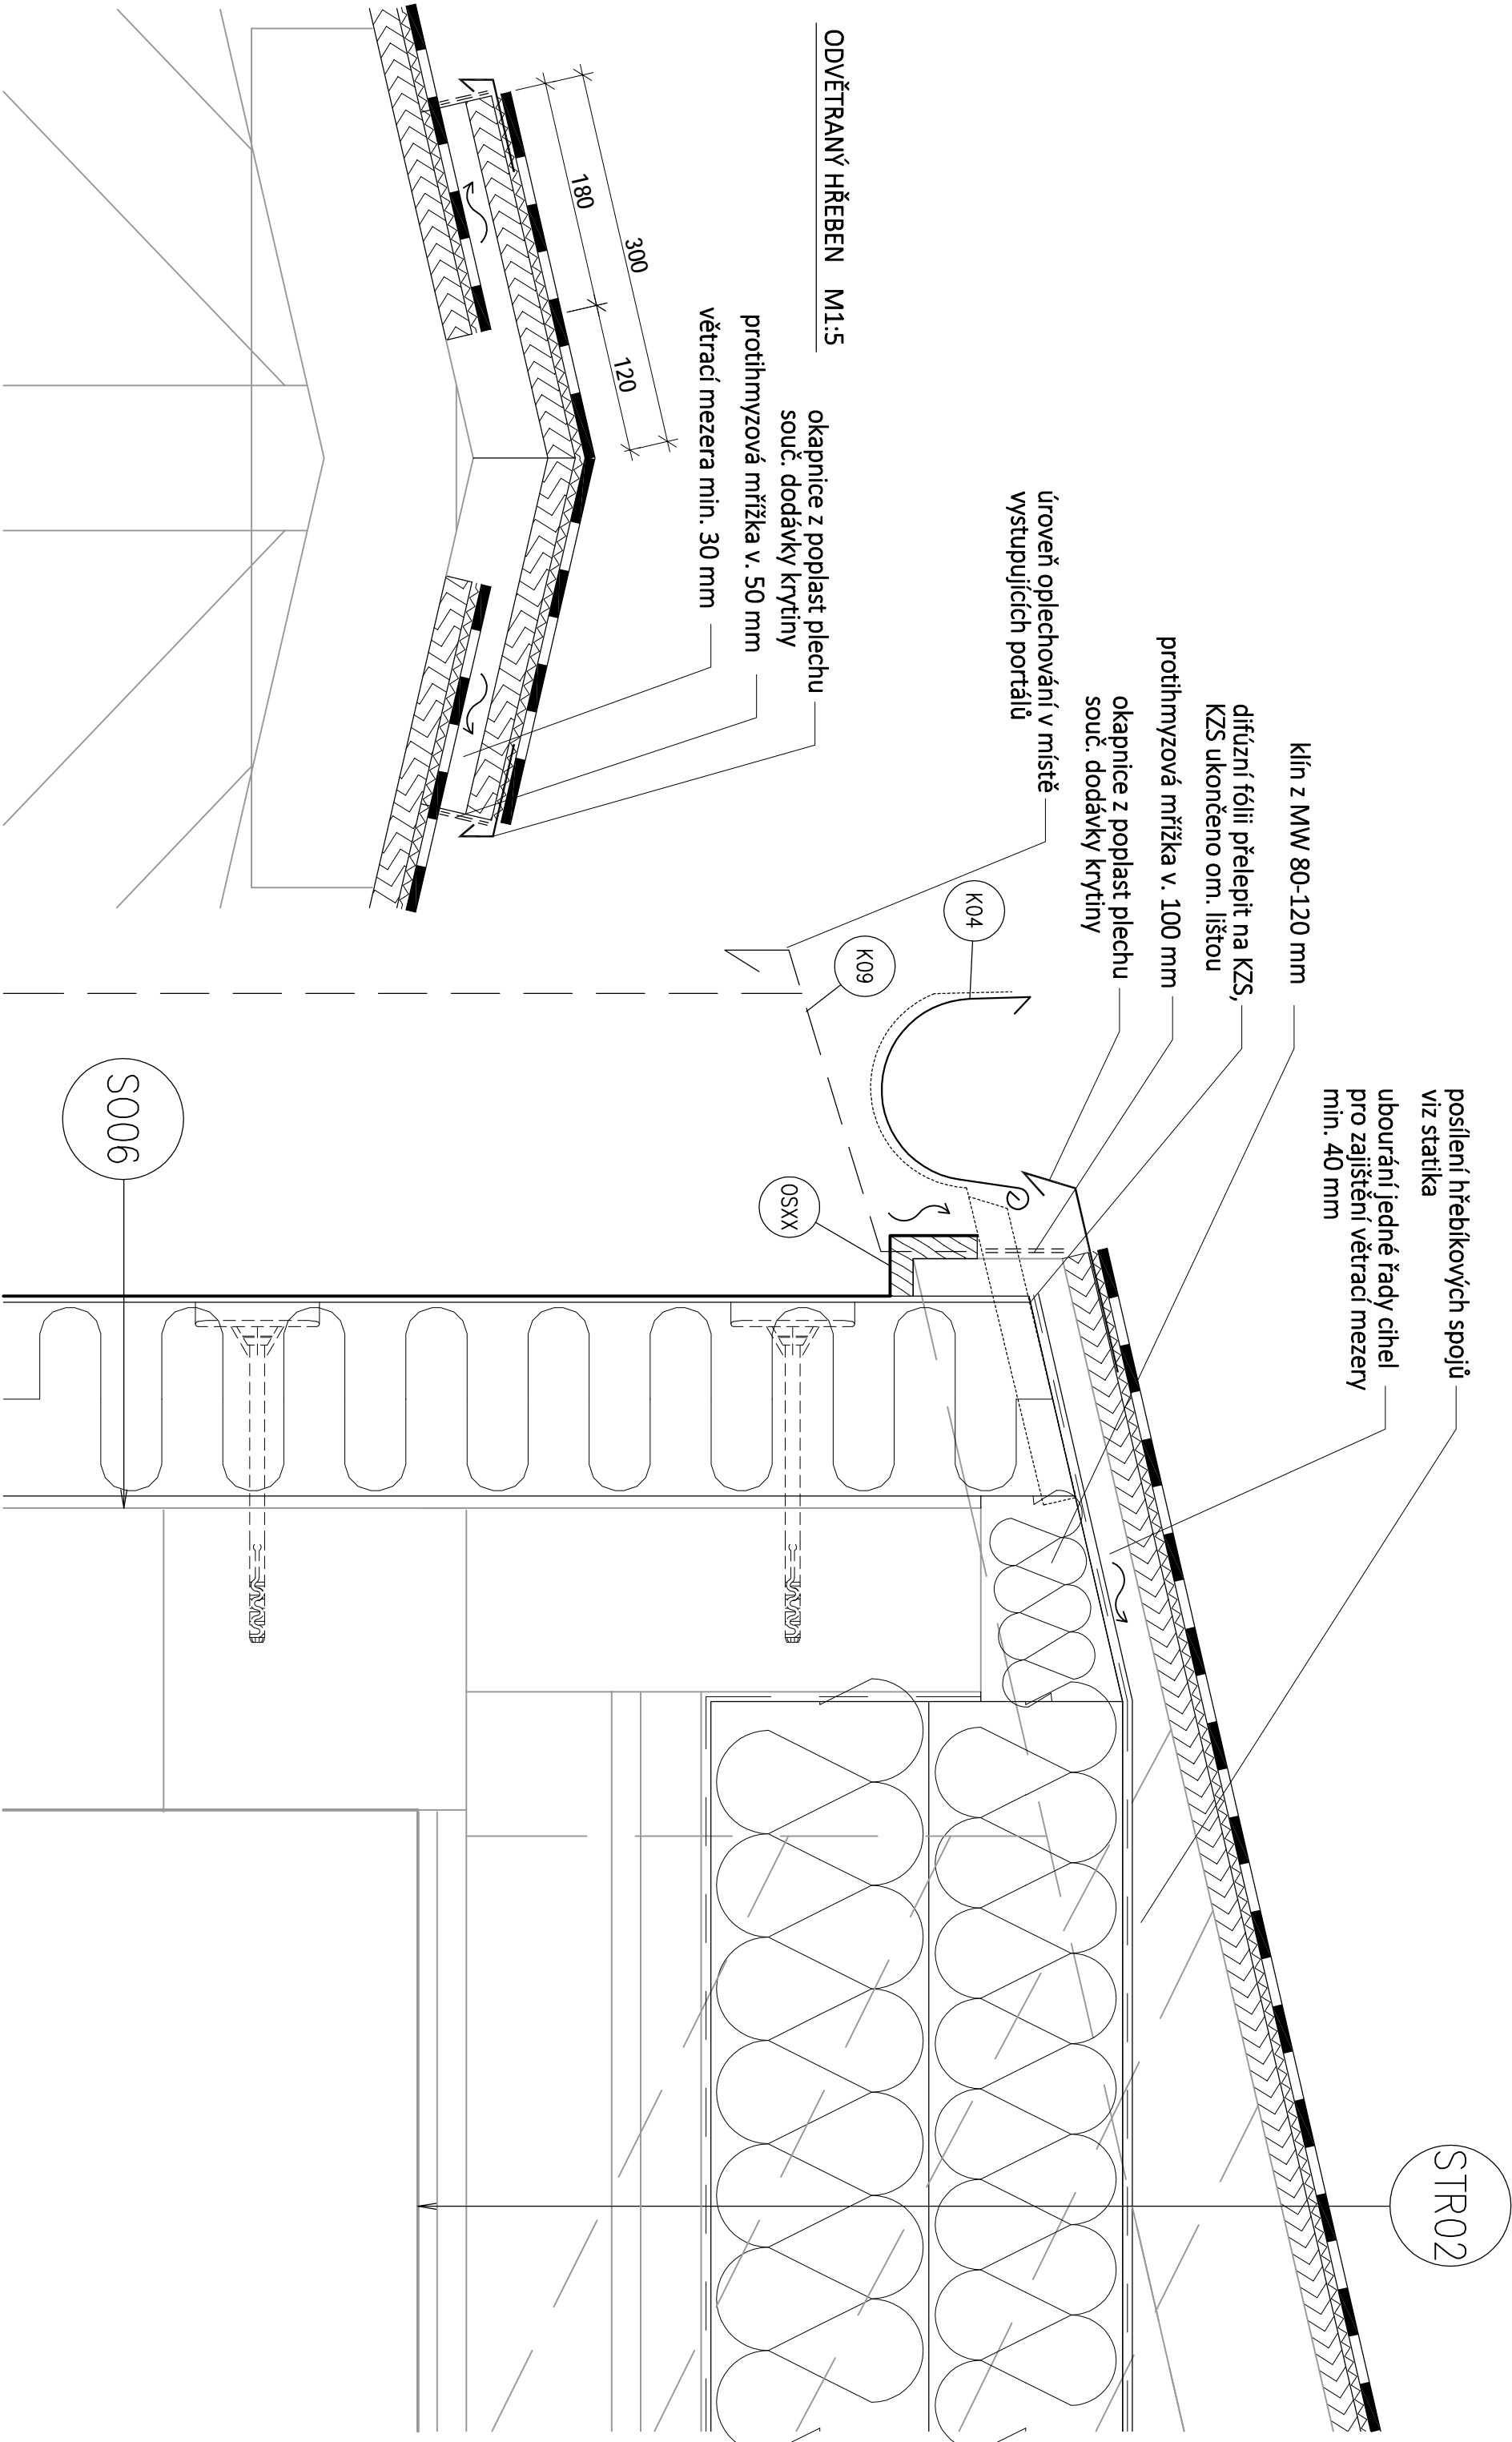


Název detailu :	Označení detailu :	Měřítko:
Řešení přesahu střechy	Det2	1:5

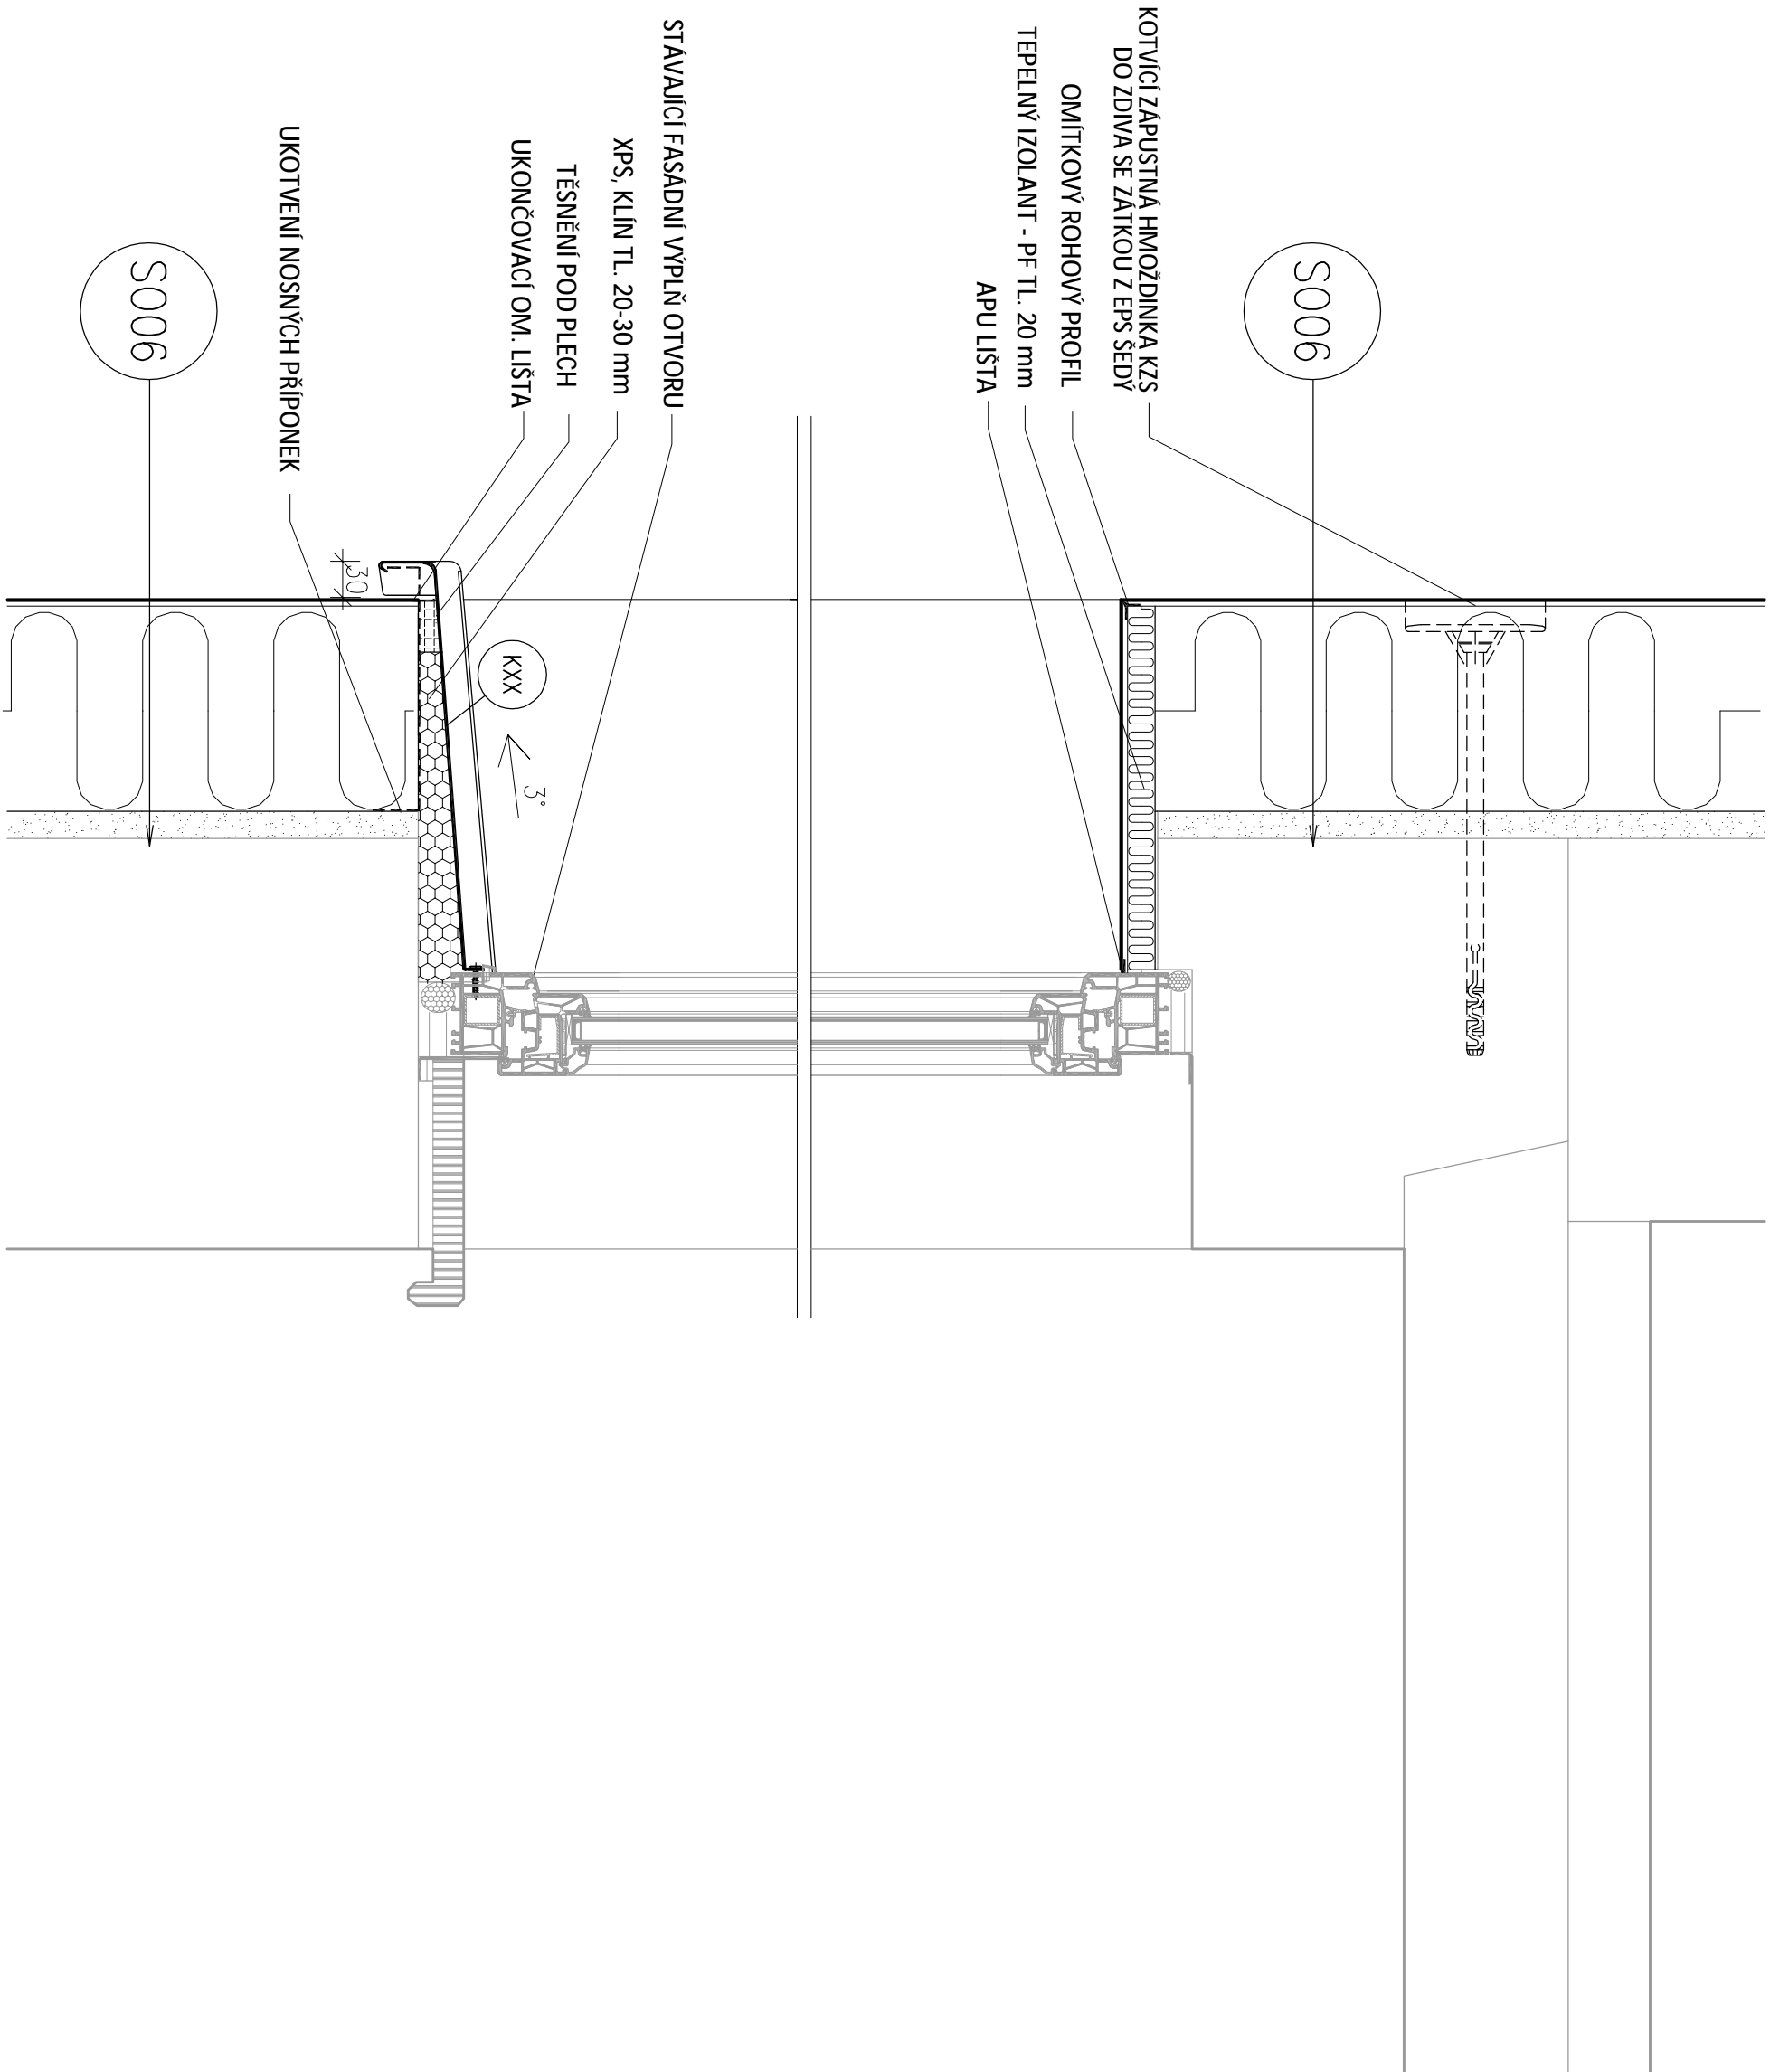

Název detailu :	Označení detailu :	Měřítko:
Řešení nadpraží a parapetu stávajícího okna	Det3	1:5

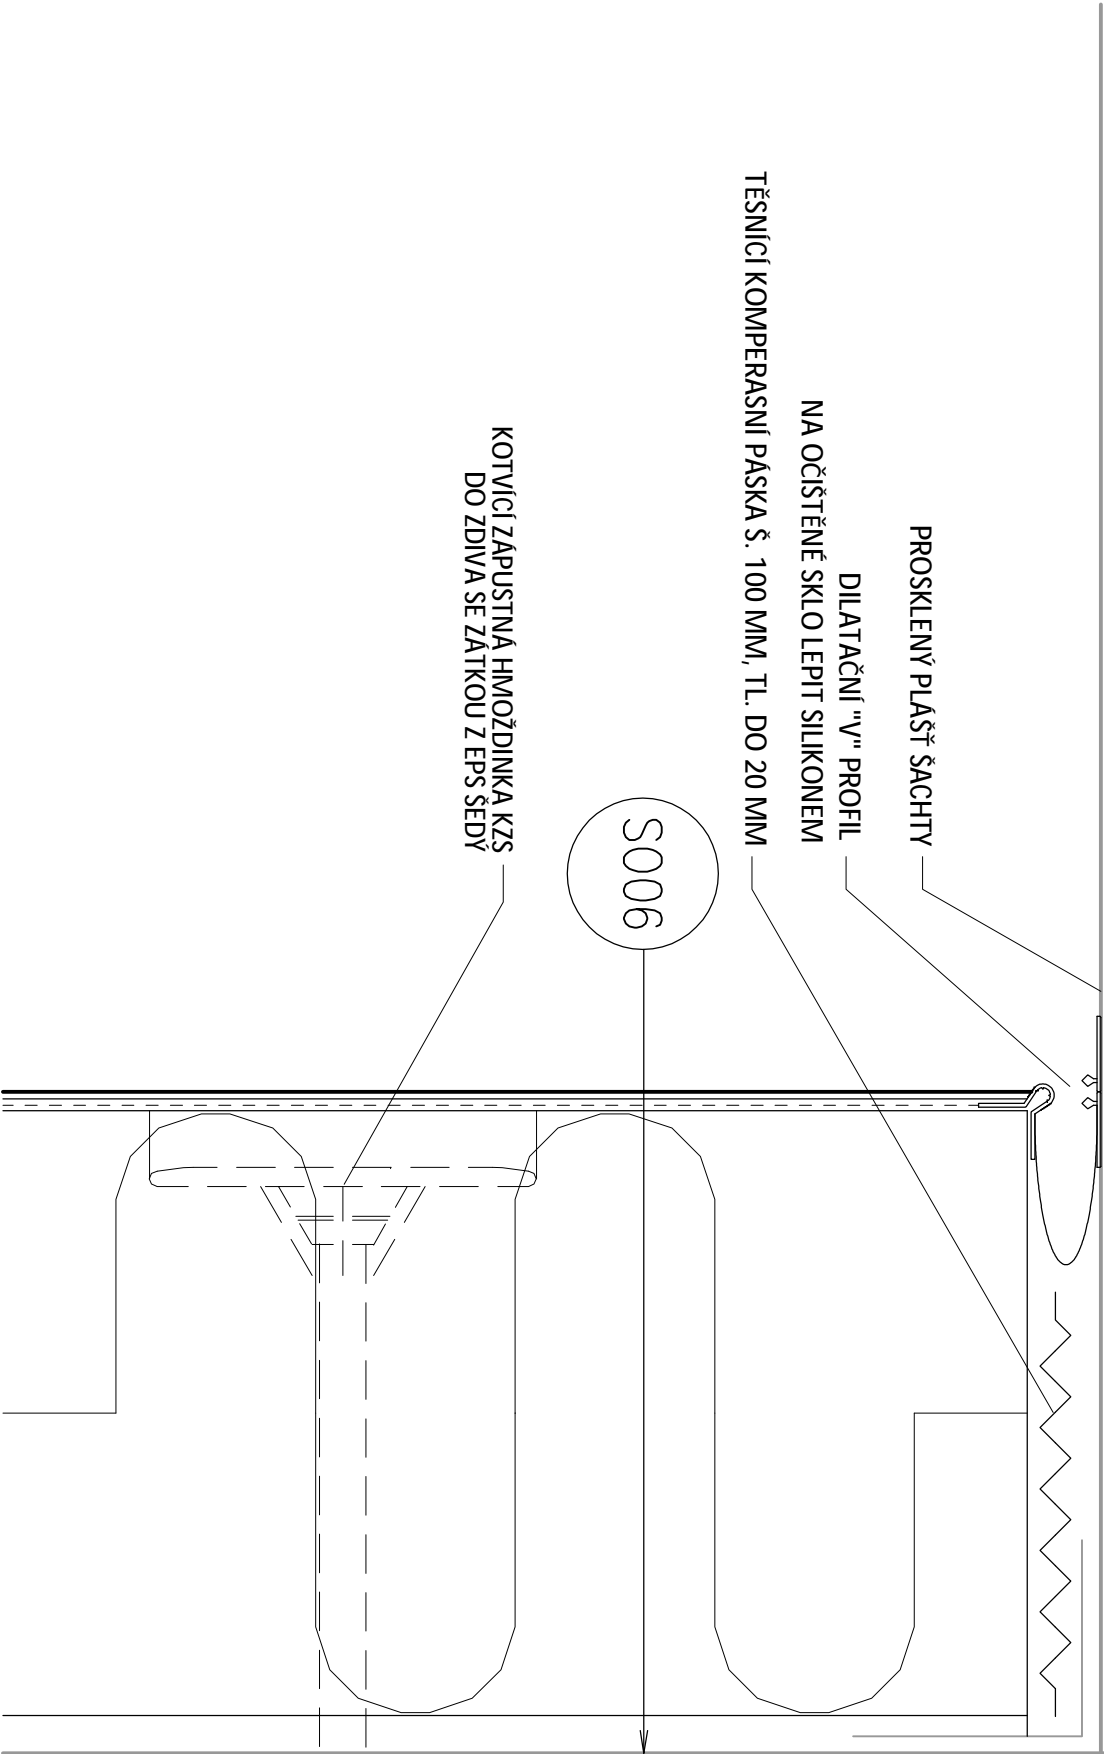 

Název detailu :	Označení detailu :	Měřítko:
Řešení návaznosti zateplení na výtahovou šachtu	Det4	1:5

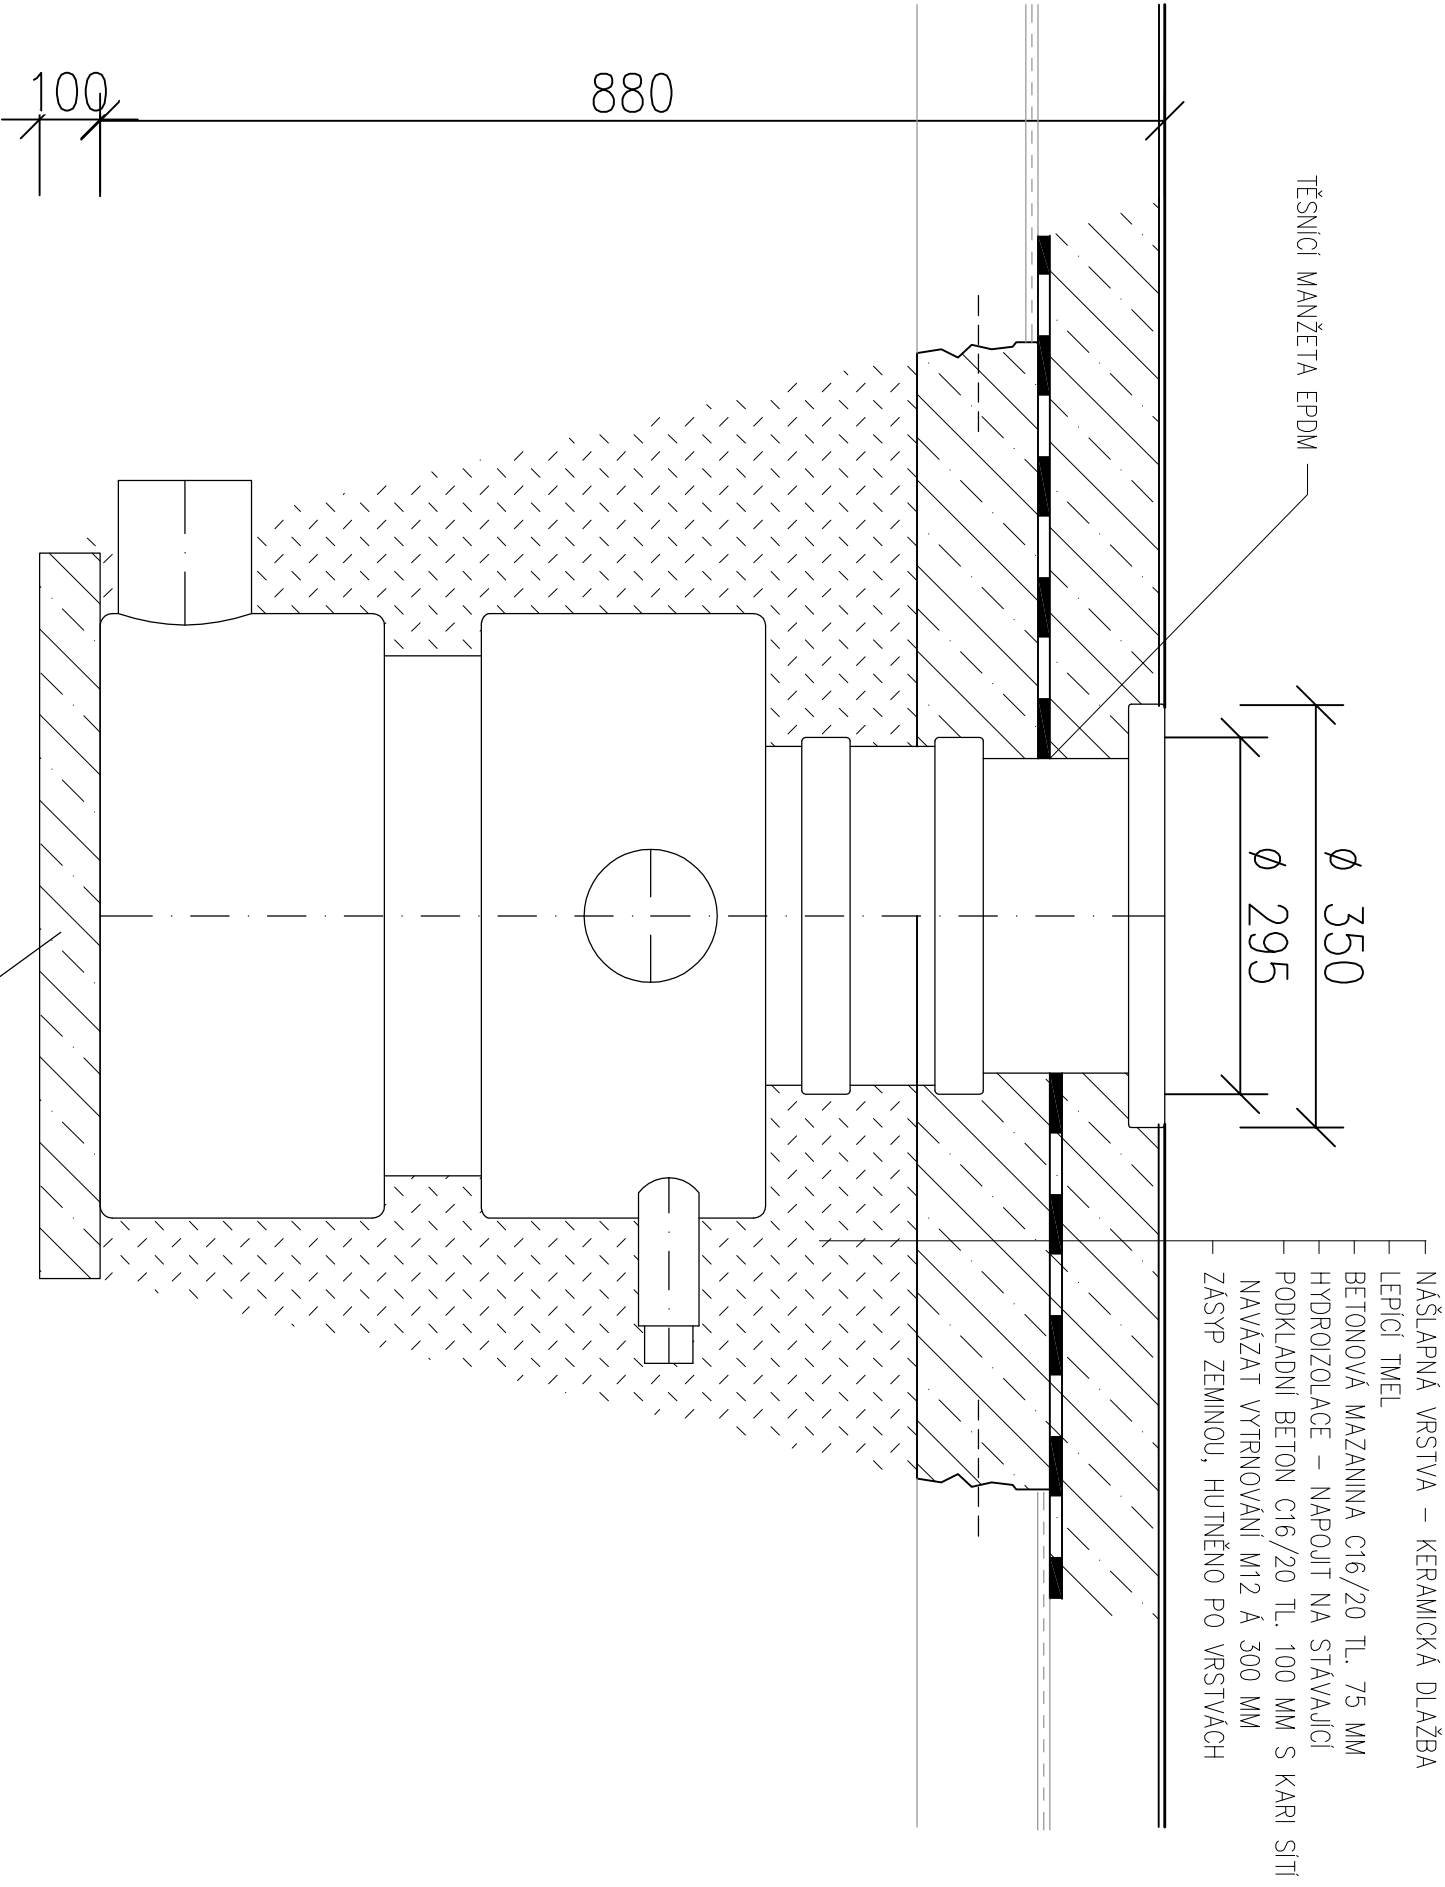

Název detailu :	Označení detailu :	Měřítko:
Osazení přecherřpávací řachťy	Det5	1:5