


DETAIL VYSTROJENÍ ZEMNÍHO VRTU GEOTERMÁLNÍ SONDOU

(1:15)

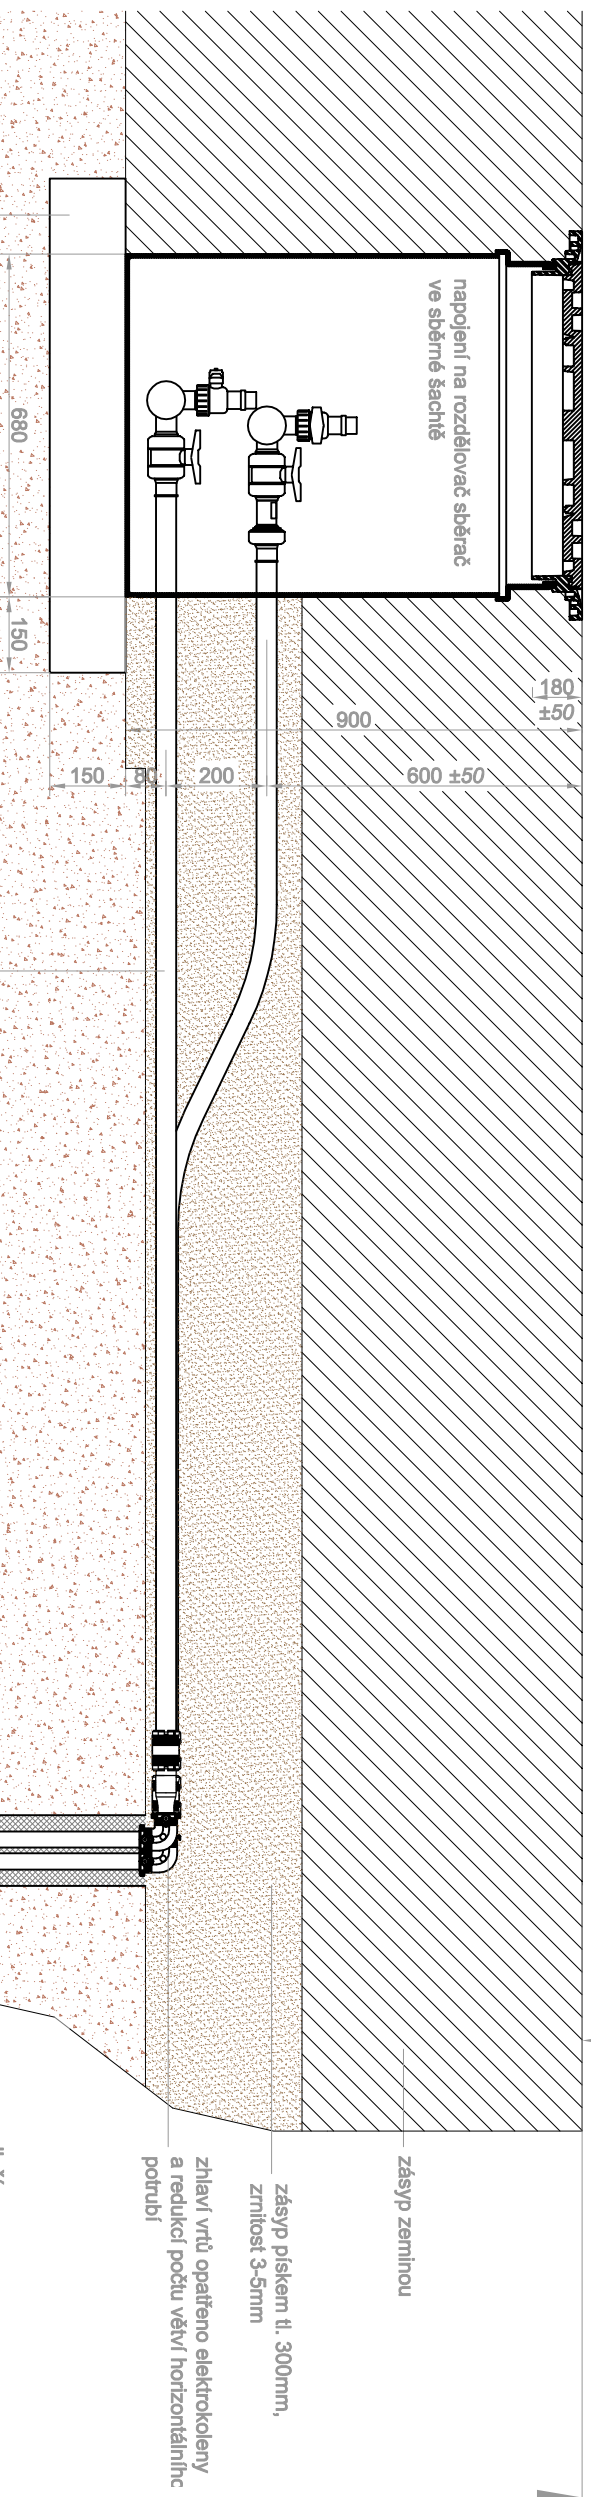


podkladní betonová deska
nebo hutněné pískové lože

horizontální napojení vrtů, potrubí PE 100 RC Ø40x3,7mm


ŘEZ ULOŽENÍM HORIZONTÁLNÍHO PÓTRUBÍ

(1:10)

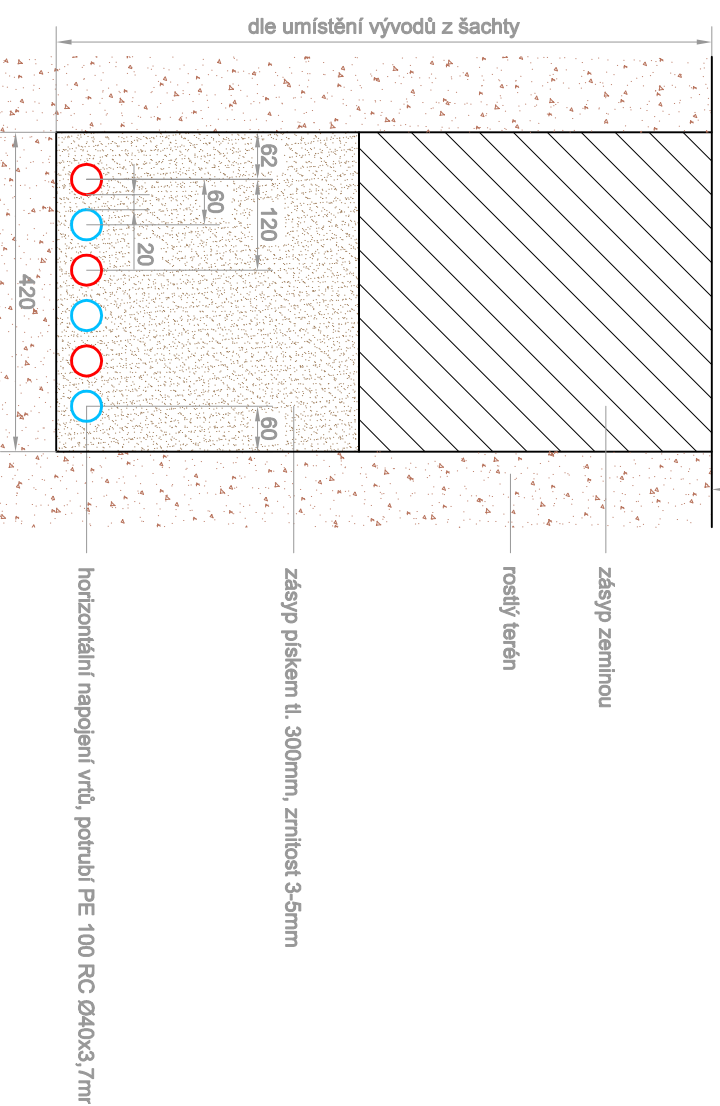

DETAIL SNÍŽENÍ POČTU VĚTVÍ PRIMÁRNÍHO OKRUHU

(1:10)

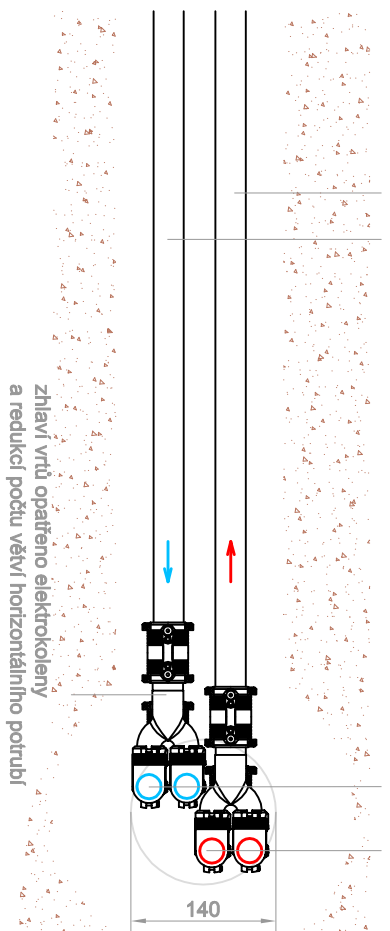

3 x 150 m



Stavební geologie - Geosan s.r.o.
Karlovoťnská 49, 252 16 Nučice
info@sgeosan.cz, 3 11 670 610

AKCE

**DOMOV KLADNO - ŠVERMOV
SO 01 OBJEKT 1 - č.p. 1454**

PRIMÁRNÍ OKRUH TEPELNÉHO ČERPADLA ZEMĚ - VODA

PARC. Č. 239/9

K.Û. HNIDOUSY

OKRES KLADNO

OBJEDNATEL

Energy Benefit Centre a.s.

Křenova 438/3, 162 00 Praha 6

STUPEŇ DOKUMENTACE

DPS

Dokumentace pro provedení stavby

ODPOVĚDNÝ PROJEKTANT

Ing. arch. Pavel Cihelka

VYPRACOVAL

Michal Višňá

DATUM	MĚŘÍTKO
-------	---------

5/2020

ČÍSLO ZAKÁZKY

190142

NÁZEV VÝKRESU

VZOROVÉ ŘEZY S DETAILS

ČÍSLO VÝKRESU

4