



ŘEZ PODÉLNÝ

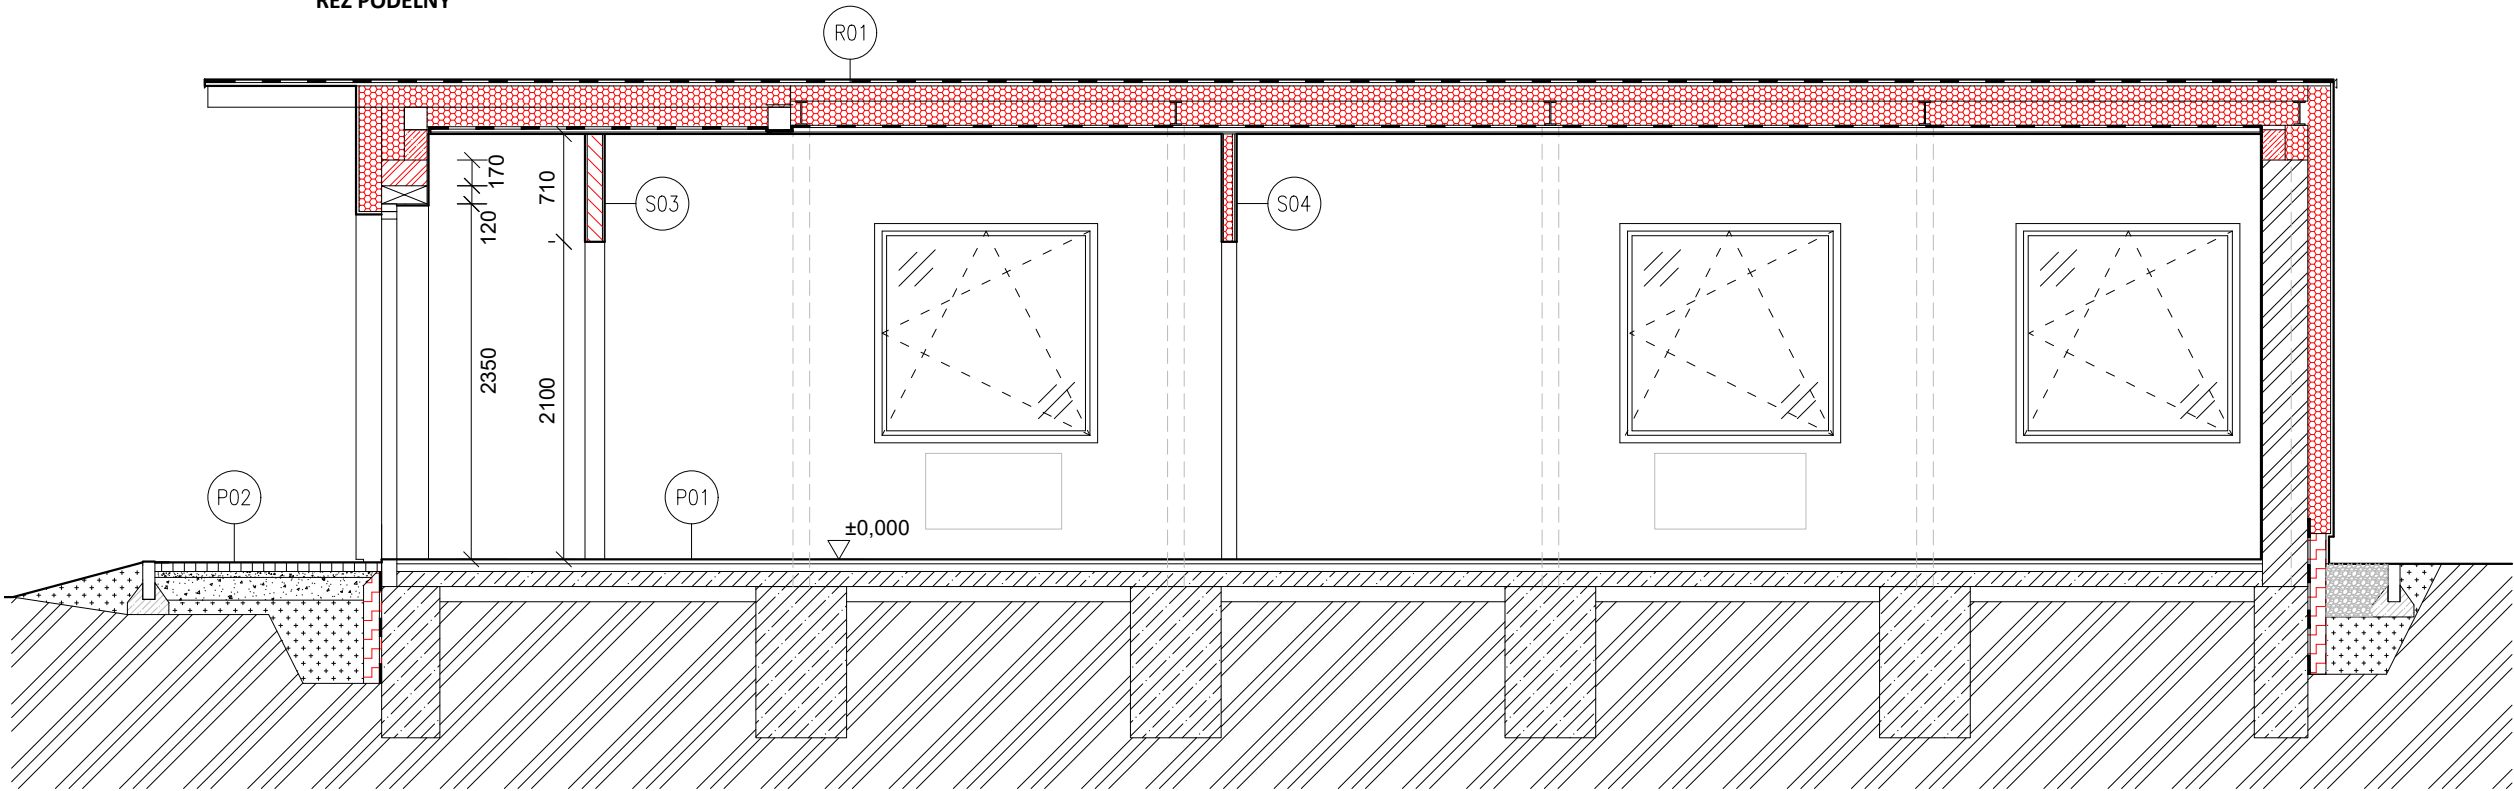

ŘEZ PŘÍČNÝ

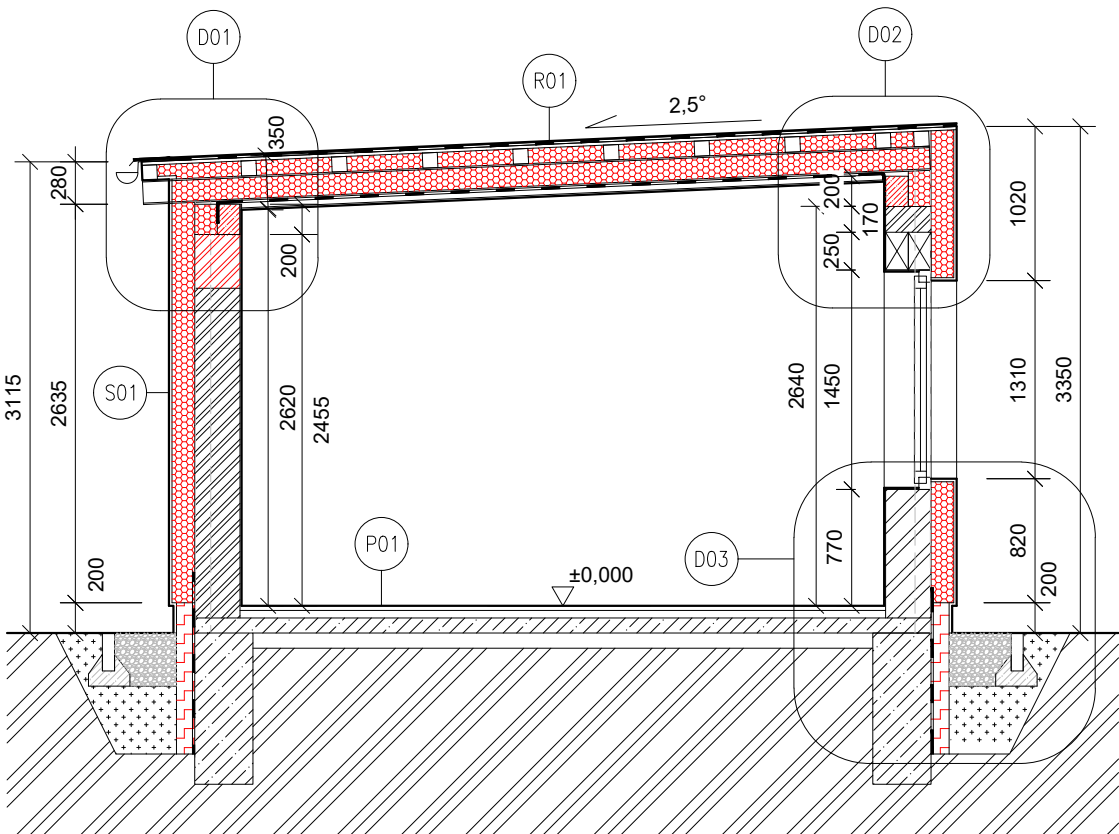

LEGENDA

- stěny keramické - vnější nosné
- stěny keramické - vnější nosné (přístavba)
- stěny keramické - vnitřní nosné
- stěny keramické - vnitřní příčky
- stěny pórobetonové
- tepelná izolace minerální vata
- tepelná izolace XPS

POZNÁMKA

- nedílnou součástí dokumentace je technická zpráva a tabulky skladeb
- hrany omítaných konstrukcí budou vyztuženy nárožními podomítkovými profily
- rozměry kótované na výkresu jsou rozměry bez omítek

Tento výkres je chráněn autorskými právy. Z výkresové části dokumentace není možné závazně odměňovat.		
AUTORIZAČNÍ RAŽÍTKO		PARÉ
ZODPOVĚDNÝ PROJEKTANT Ing. arch. Daniel Mudra Vojtěcha Lanny 3285, 272 01 Kladno, ČKA 05587		
VYPRACOVAL Ing. arch. Daniel Mudra Vojtěcha Lanny 3285, 272 01 Kladno tel.: 737 170 551, e-mail: danielmudra@gmail.com		
OBJEDNATEL Zahrada, poskytovatel sociálních služeb Heleny Malířové 1802, 272 01 Kladno		
PROJEKT Přestavba objektu na bydlení pro klienty DOZP Heleny Malířové 1802, 272 01 Kladno		
ČÁST DOKUMENTACE D.1.1 Architektonicko - stavební řešení		
STUPEŇ Dokumentace pro provedení stavby		
NÁZEV VÝKRESU ŘEZY		
ČÍSLO VÝKRESU AS_05	MĚŘÍTKO / SCALE 1:50	DATUM 04/2024