



POHLED SEVERNÍ

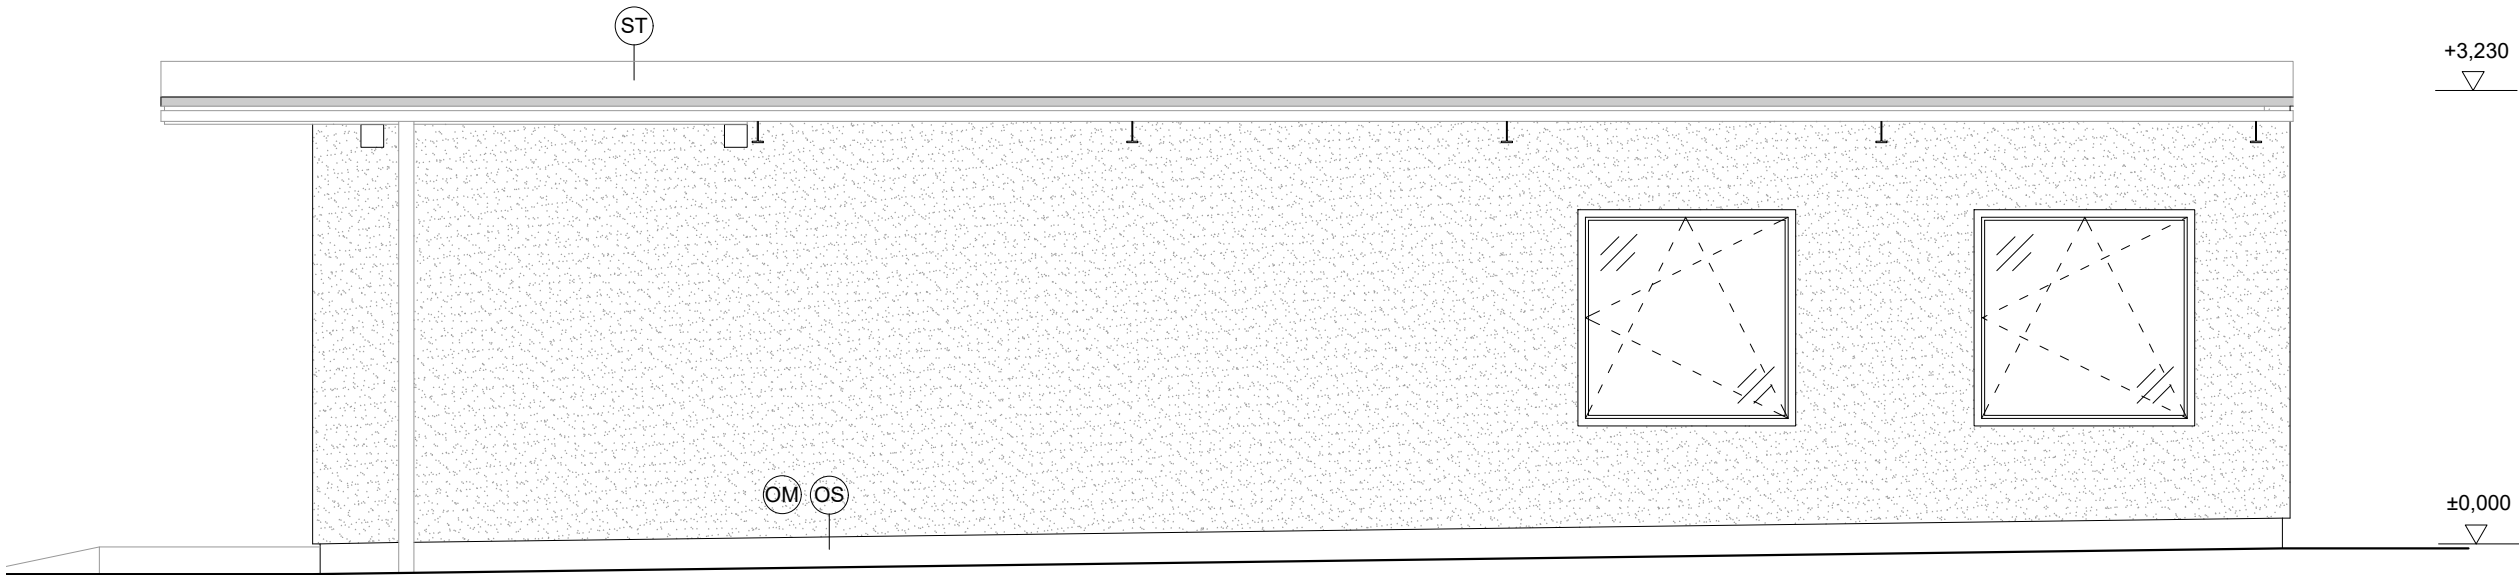

POHLED ZÁPADNÍ

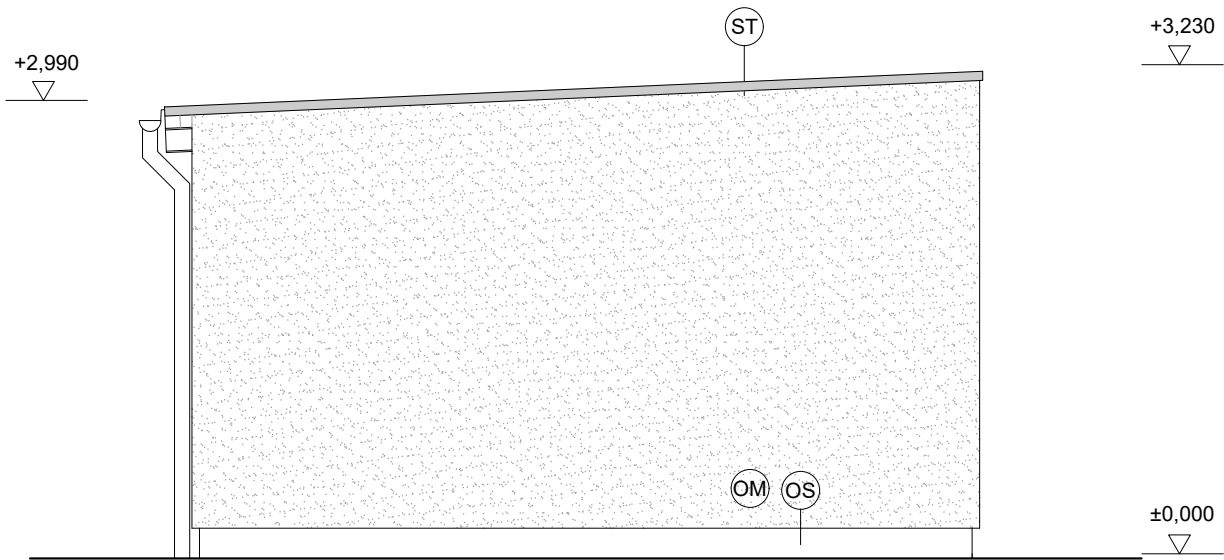

LEGENDA

- oplechování poplasotvaný plech
- omítka
- sklo
- dřevo

- OM vnější omítka - bílá
- OS vnější omítka soklová - okrová
- ST zateplená střecha

| | | |
|---|-------------------------|------------------|
| Tento výkres je chráněn autorskými právy. Z výkresové části dokumentace není možné závazně odměňovat. | | |
| AUTORIZAČNÍ RAŽÍTKO | | PARÉ |
| ZODPOVĚDNÝ PROJEKTANT Ing. arch. Daniel Mudra Vojtěcha Lanny 3285, 272 01 Kladno, ČKA 05587 | | |
| VYPRACOVAL Ing. arch. Daniel Mudra Vojtěcha Lanny 3285, 272 01 Kladno tel.: 737 170 551, e-mail: danielmudra@gmail.com | | |
| OBJEDNATEL Zahrada, poskytovatel sociálních služeb Heleny Malířové 1802, 272 01 Kladno | | |
| PROJEKT Přestavba objektu na bydlení pro klienty DOZP Heleny Malířové 1802, 272 01 Kladno | | |
| ČÁST DOKUMENTACE D.1.1 Architektonicko - stavební řešení | | |
| STUPEŇ Dokumentace pro provedení stavby | | |
| NÁZEV VÝKRESU | | |
| POHLED SEVERNÍ, ZÁPADNÍ | | |
| ČÍSLO VÝKRESU AS_06 | MĚŘÍTKO / SCALE 1:50 | DATUM 04/2024 |