



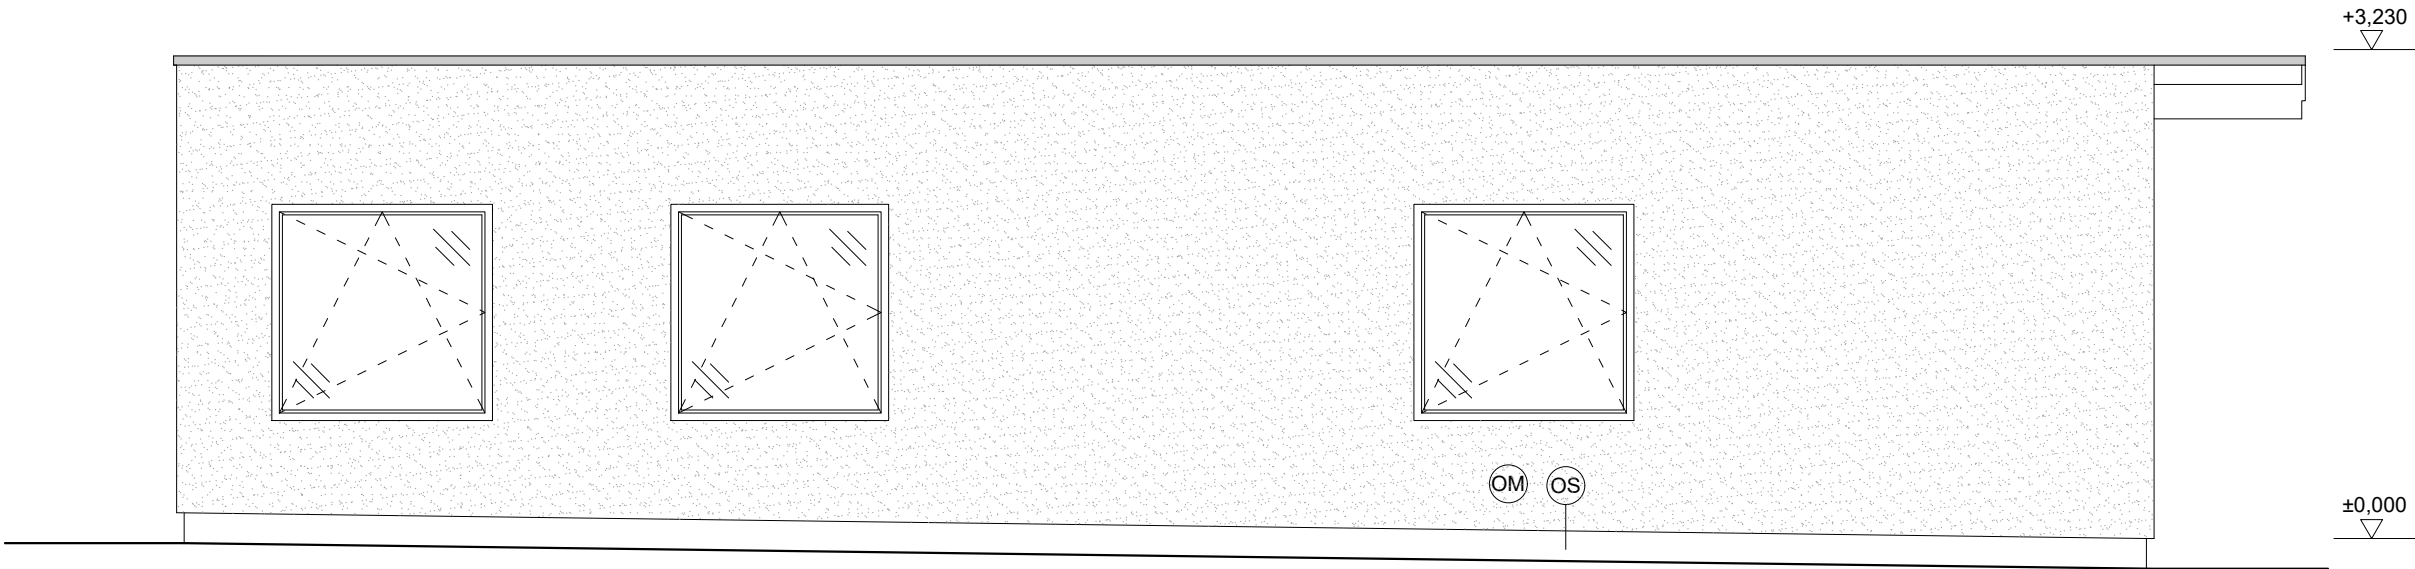



POHLED JIŽNÍ



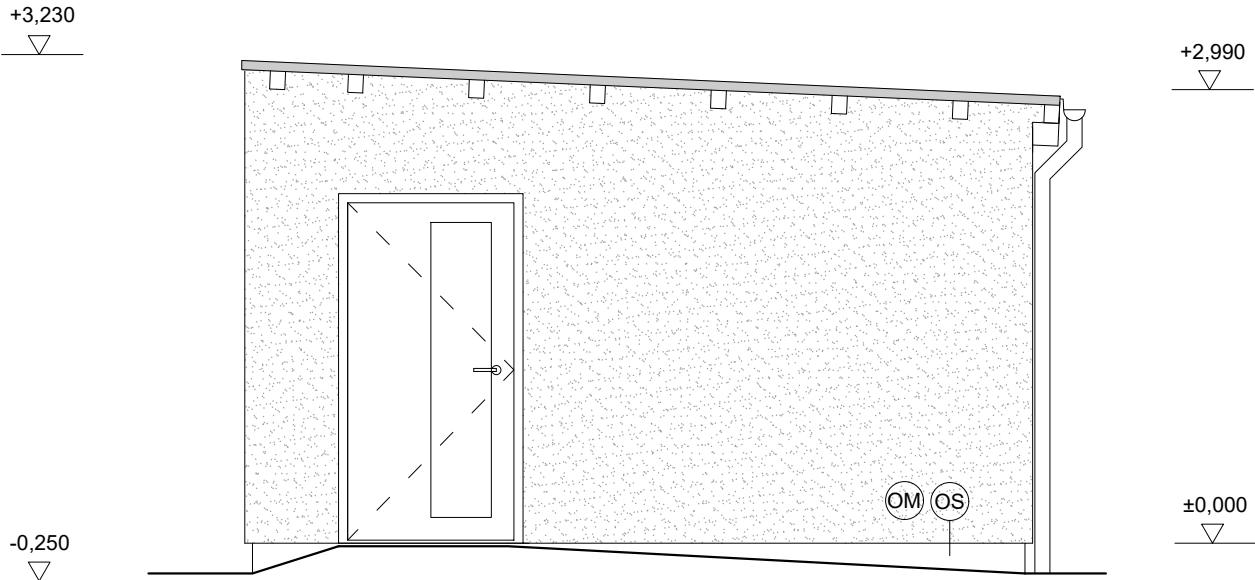


POHLED VÝCHODNÍ

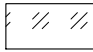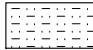

LEGENDA

-  oplechování poplasotvaný plech
-  omítka
-  sklo
-  dřevo

-  vnější omítka - bílá
-  vnější omítka soklová - okrová
-  zateplená střecha

Tento výkres je chráněn autorskými právy. Z výkresové části dokumentace není možné závazně odměřovat.		
AUTORIZAČNÍ RAŽÍTKO		PARÉ
ZODPOVĚDNÝ PROJEKTANT Ing. arch. Daniel Mudra Vojtěcha Lanny 3285, 272 01 Kladno, ČKA 05587		
VYPRACOVAL Ing. arch. Daniel Mudra Vojtěcha Lanny 3285, 272 01 Kladno tel.: 737 170 551, e-mail: danielmudra@gmail.com		
OBJEDNATEL Zahrada, poskytovatel sociálních služeb Heleny Malířové 1802, 272 01 Kladno		
PROJEKT Přestavba objektu na bydlení pro klienty DOZP Heleny Malířové 1802, 272 01 Kladno		
ČÁST DOKUMENTACE D.1.1 Architektonicko - stavební řešení		
STUPEŇ Dokumentace pro provedení stavby		
NÁZEV VÝKRESU POHLED JIŽNÍ, VÝCHODNÍ		
ČÍSLO VÝKRESU AS_07	MĚŘÍTKO / SCALE 1:50	DATUM 04/2024