



Situační výkres širších vztahů
M 1:50 000

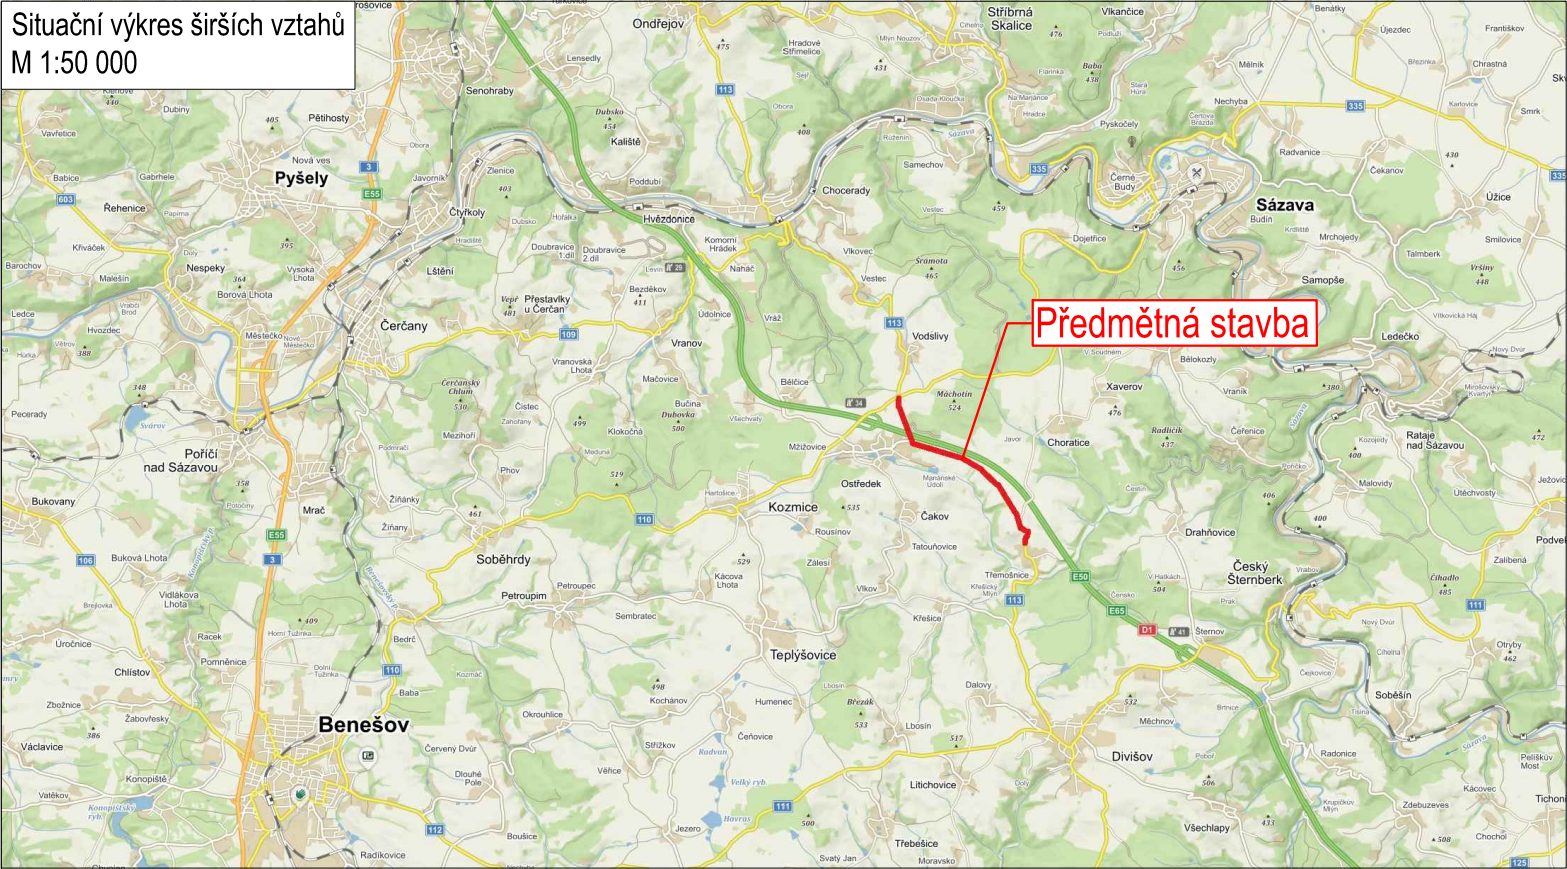


Přehledná situace
M 1:25 000

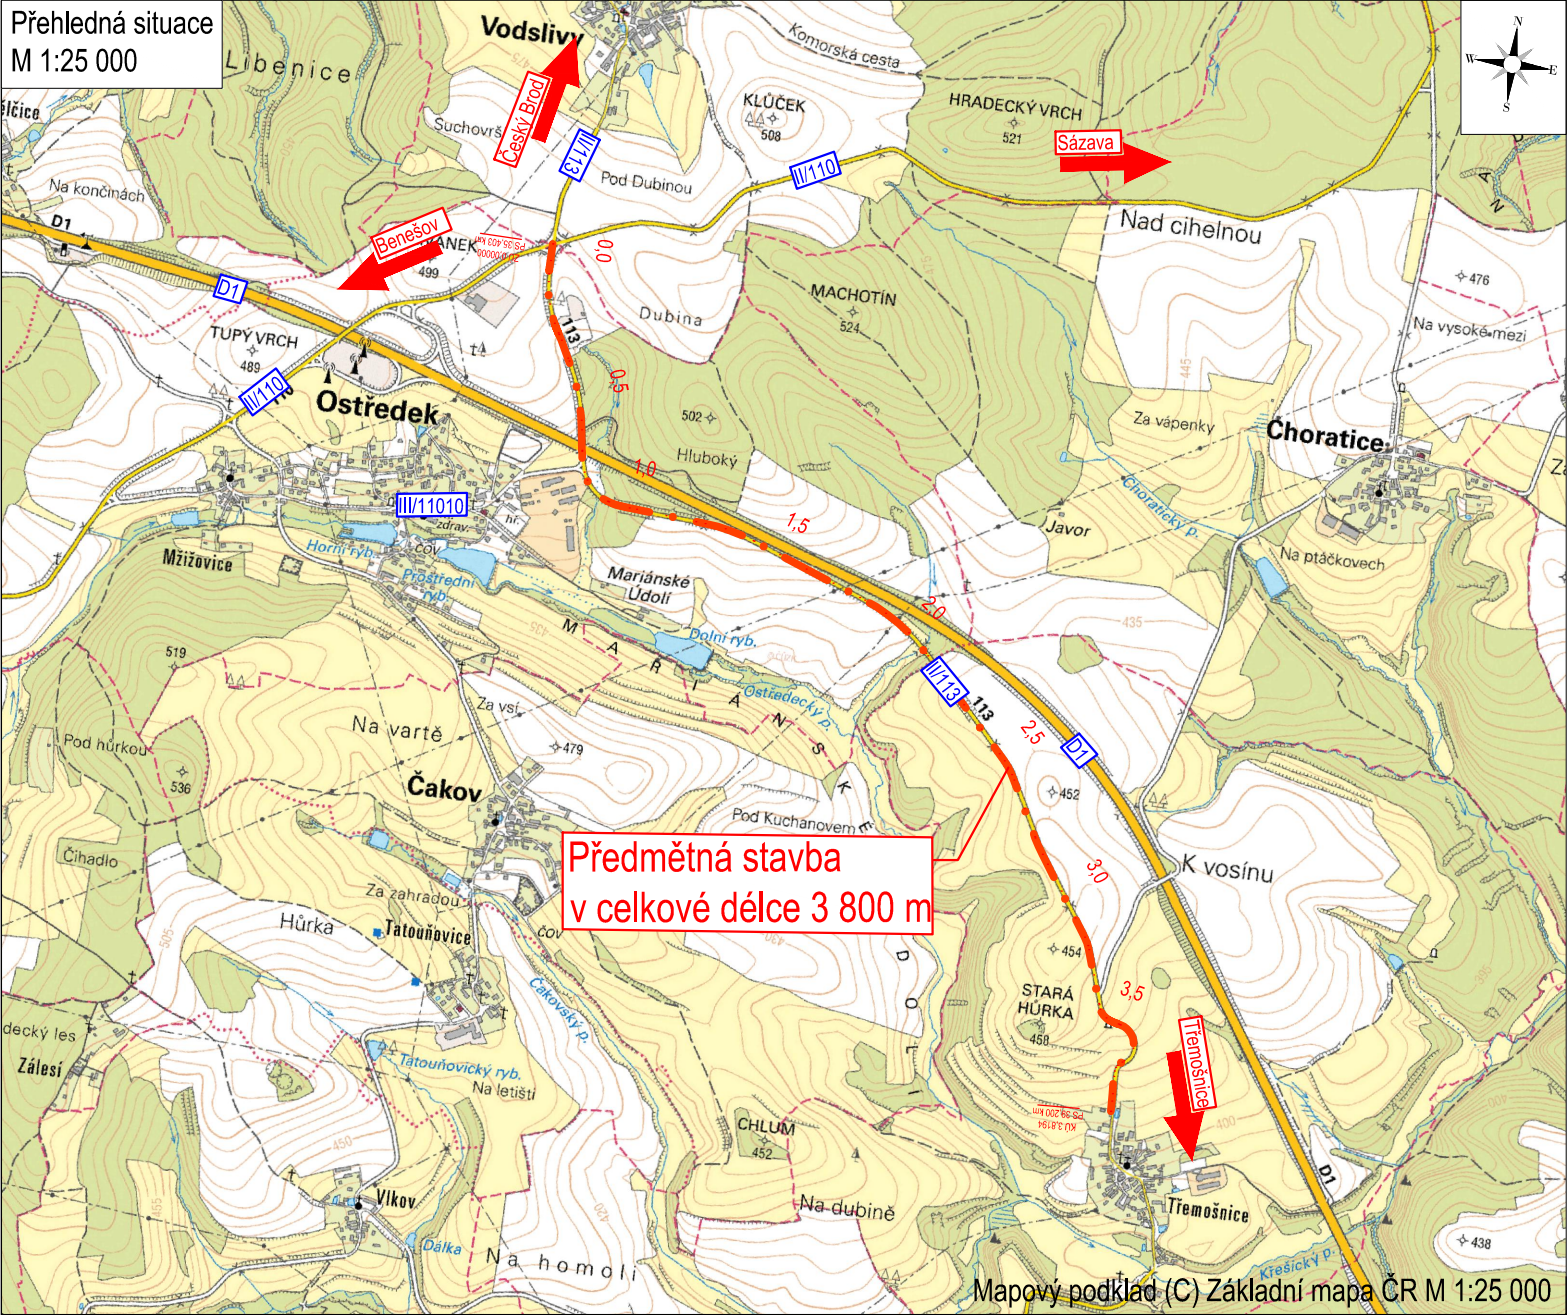

Souřadnicový systém JTSK

Výškový systém Bpv



projektová, průzkumná a konzultační společnost

PUDIS a.s., Podbabská 1014/20, 160 00 Praha 6
tel.: +420 267 004 111, www.pudis.cz, info@pudis.cz

SDRUŽENÍ SG-RS KSÚS

| | | |
|--|---|---|
| Vpracoval: Michaela Linkeová | Hlavní inženýr projektu: Ing. Jan Vlček | Investor: Krajská správa a údržba silnic Středočeského kraje, p.o. Zborovská 11 Praha 5 150 21 |
| | Výrobní ředitel: Ing. Jan Vlček | |
| Odpovědný projektant: Ing. Pavel Paška | Ředitel společnosti: Ing. Martin Höfler | |
| Číslo zakázky: P20–030 | Datum: 09/2021 | |
| Akce: II/113 OSTŘEDEK – TŘEMOŠNICE – PD | Měřítko: Stupeň: Číslo přílohy: | Formát: Souprava: C.1 |
| Příloha: Situační výkresy Situační výkres širších vztahů | | |