


PODRUŽNÝ
ROZVADĚČ

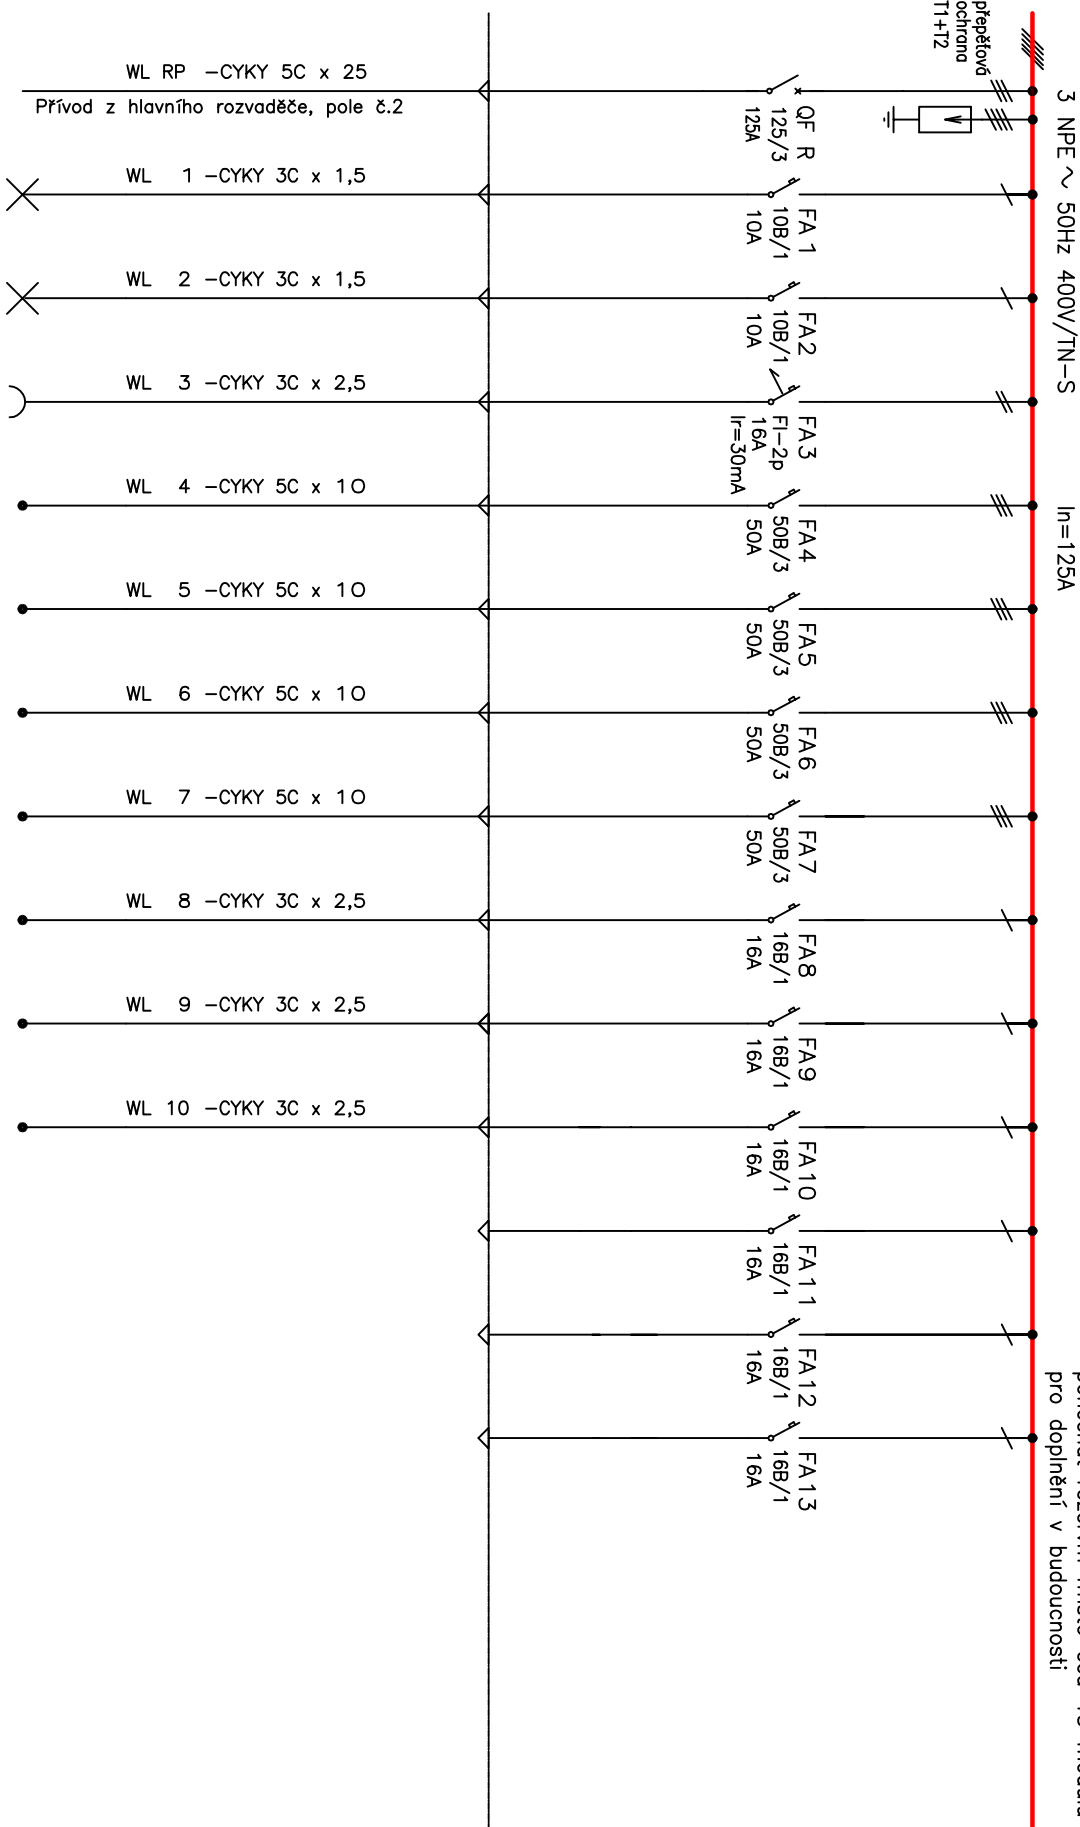

ponechat rezervní místo cca 15 modulů
pro doplnění v budoucnosti

ZAŘÍZENÍ
MIMO
ROZVADĚČ

ČÍSLO ODBOČKY
DRUH ODBOČKY
VÝKON [kW]
OVLÁDÁNÍ

Přívod	1	2	3	4	5	6	7	8	9	10	11	12	13
	Osvětlení	Osvětlení	Zásuvky	Zásuvková skrň	Zásuvková skrň	Zásuvková skrň	Strojní nužky	El.pohon vrat	El.pohon vrat	El.pohon vrat	Rezerva	Rezerva	Rezerva
	0,46	0,37	1,0	3,0	3,0	3,0	25,0	1,1	1,1	1,1			
	o	o					vlastní	vlastní	vlastní	vlastní			