


STAVEBNÍ ÚPRAVY

Rekonstrukce VS objektu SZŠ a VOŠ Zdravotnická Kolín

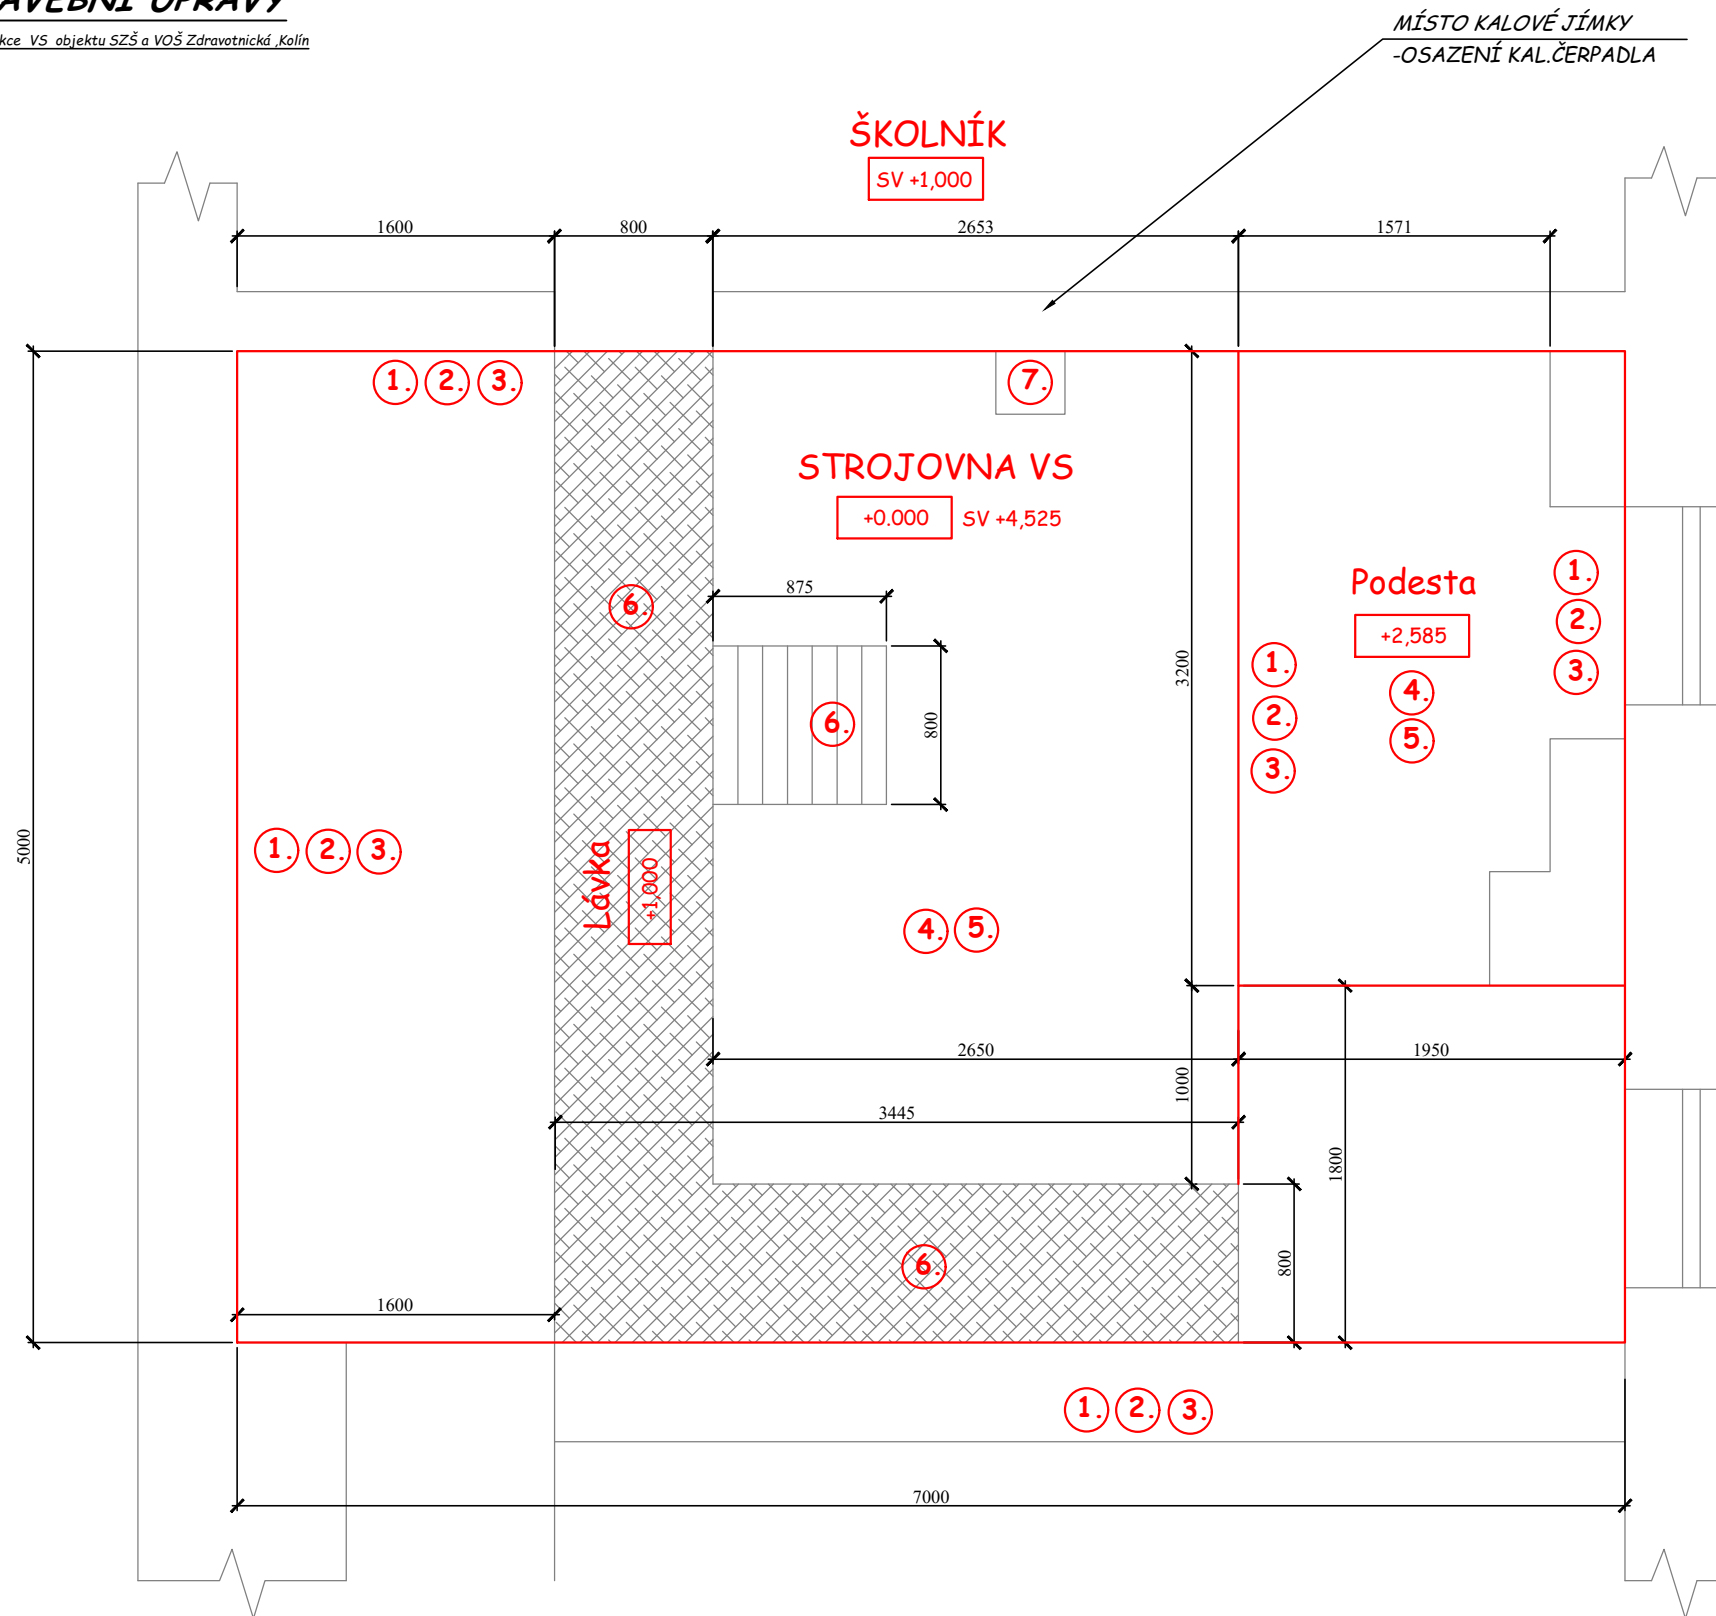


Legenda stavebních úprav:

- 1.Oprava omítek v rozsahu 15% z celkového prostoru VS. Jedná se o drobné opravy omítek v prostoru VS. Jedná se o zapravení výtlučků a děr ve VS. Jedná se cca
- 2.Oprava štukových omítek v celkovém rozsahu 20% z celkového prostoru VS. Jedná se o drobné opravy štukových omítek v prostoru VS.
- 3.Vymalování prostoru VS v rozsahu 100% z celkového prostoru VS. Vymalování bude zhotoveno základním nátěrem -PRIMALEX Bílý . Nátěr bude zhotoven dvakrát.
- 4.Dojde k vyspravení podlah cementovou stěrkou a to cca 10% z celkového rozsahu ve VS.
- 5.Po opravě betonových podlah dojde k nátěru podlahy a to bezprašným protiskluzovým nátěrem např. IZOBAN. Na stěnách bude zhotoven nátěr do výšky max.10 cm nad úroveň podlahy. Barevný odstín - šedá základní.
- 6.Dojde k opravě nosných lávek a schodů ve VS. Jedná se zejména o opravu nátěrů nosných konstrukcí. Chybějící místa budou doplněna o základní nátěr -10% z celkového rozsahu. Poté bude zhotoven vrchní nátěr podest, lávek a schodů a to vrchní syntetickou barvou .Nátěr bude proveden dvakrát. Barevný odstín -černá základní.
- 7.Do stávající kalové jímky bude instalováno nové kalové čerpadlo,které bude napojeno na stávající odvod kanalizace-DN 70.

MÍSTO PRO LIKVIDACI A ODVOZ MATERIÁLU

-OKNO 500*1000 DO ULICE KAR.SVĚTLÉ
CCA 2,5 M N.Ú.P.,JINAK NUNTO LIKVIDOVAT PŘES
PROSTORY ŠKOLY- CCA 70 BM VČ. 40 SCHODŮ

ZADÁVACÍ PD

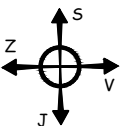

Poznámka:

Po skončení montážních prací bude provedena tlaková zkouška dle ČSN.
Montážní práce budou zhotoveny odbornou firmou a dle platných ČSN a řádu
Bezpečnosti práce.

Projektová dokumentace je duševním vlastnictvím zhotovitele-PROJEKCE TVB s.r.o.
Projektová dokumentace NESMÍ být bez souhlasu zhotovitele dále kopírována a šířena!

KRESLIL:	Ing. ŠVĚC MB.A	MÍSTO STAVBY:	SZŠ a VOŠ Zdravotnická Kolín, 28050	PROJEKCE TVB s.r.o.
KONTROLOVAL:	Ing. ŠVĚC MB.A			281 51 Velký Osek
ODP.PROJEKT:	Ing. ŠVĚC-L a OSOJ0100			projekt@tvb.cz
INVESTOR:	SZŠ a VOŠ Zdravotnická Kolín, Karolíny Světlé 135, 28050 Kolín			www.projektvib.cz
AKCE:	REKONSTRUKCE VS OBJEKTU SZŠ VOŠ ZDRAVOTNÍ V KOLÍNĚ			
FORMÁT:	A4	ČÍSLO RABE:	1	2
DATUM:	BŘEZEN 2018	STUPEŇ:	1	2
ARCH.ČÍSLO:	PS/2017-2-30	STUPEŇ:	1	2
MĚŘÍTKO:	1:50	ČÍSLO VÝKRESU:	1	9
VÝKRES:	STAVEBNÍ ÚPRAVY			