




vypracoval: PETR KOLÁČNÝ	schválil: PETR DUSÍLEK		<i>Ok therm s.r.o.</i> <i>Ovčárecká 638, 280 02 Kolín V,</i> <i>Tel/fax: 321 713 123</i>
			
investor: SZŠ A VOŠ ZDRAVOTNICKÁ KOLÍN, KAROLÍNY SVĚTLÉ 135, 28050, KOLÍN			
stavba: REKONSTRUKCE OBJEKTU VS SZŠ VOŠ ZDRAVOTNÍ V KOLÍNĚ Profese: MĚŘENÍ A REGULACE		datum: LEDEN 2018	
		stupeň: DPS	
		formát: 10 A4	
		zak. číslo: S 01 01	
obsah: SCHÉMA ROZVÁDĚČE RVS		měřítko:	č.v. 04


RÚZVADÉČ RVS





Vypracoval:	Kolář Petr	Datum:	1 / 2018	Část:	MaR	Výkres:	SCHEMA RÚZVADÉČE RVS	Č. zakázky:	S-01-01	Č. výkres:	04
Kontroloval:	Dušílek Petr	Změna:		Akce:	REKONSTRUKCE VS OBJEKTU SZŠ VOŠ ZDRAVOTNÍ V KOLÍNĚ					Ústředí:	
										Ústředí:	2

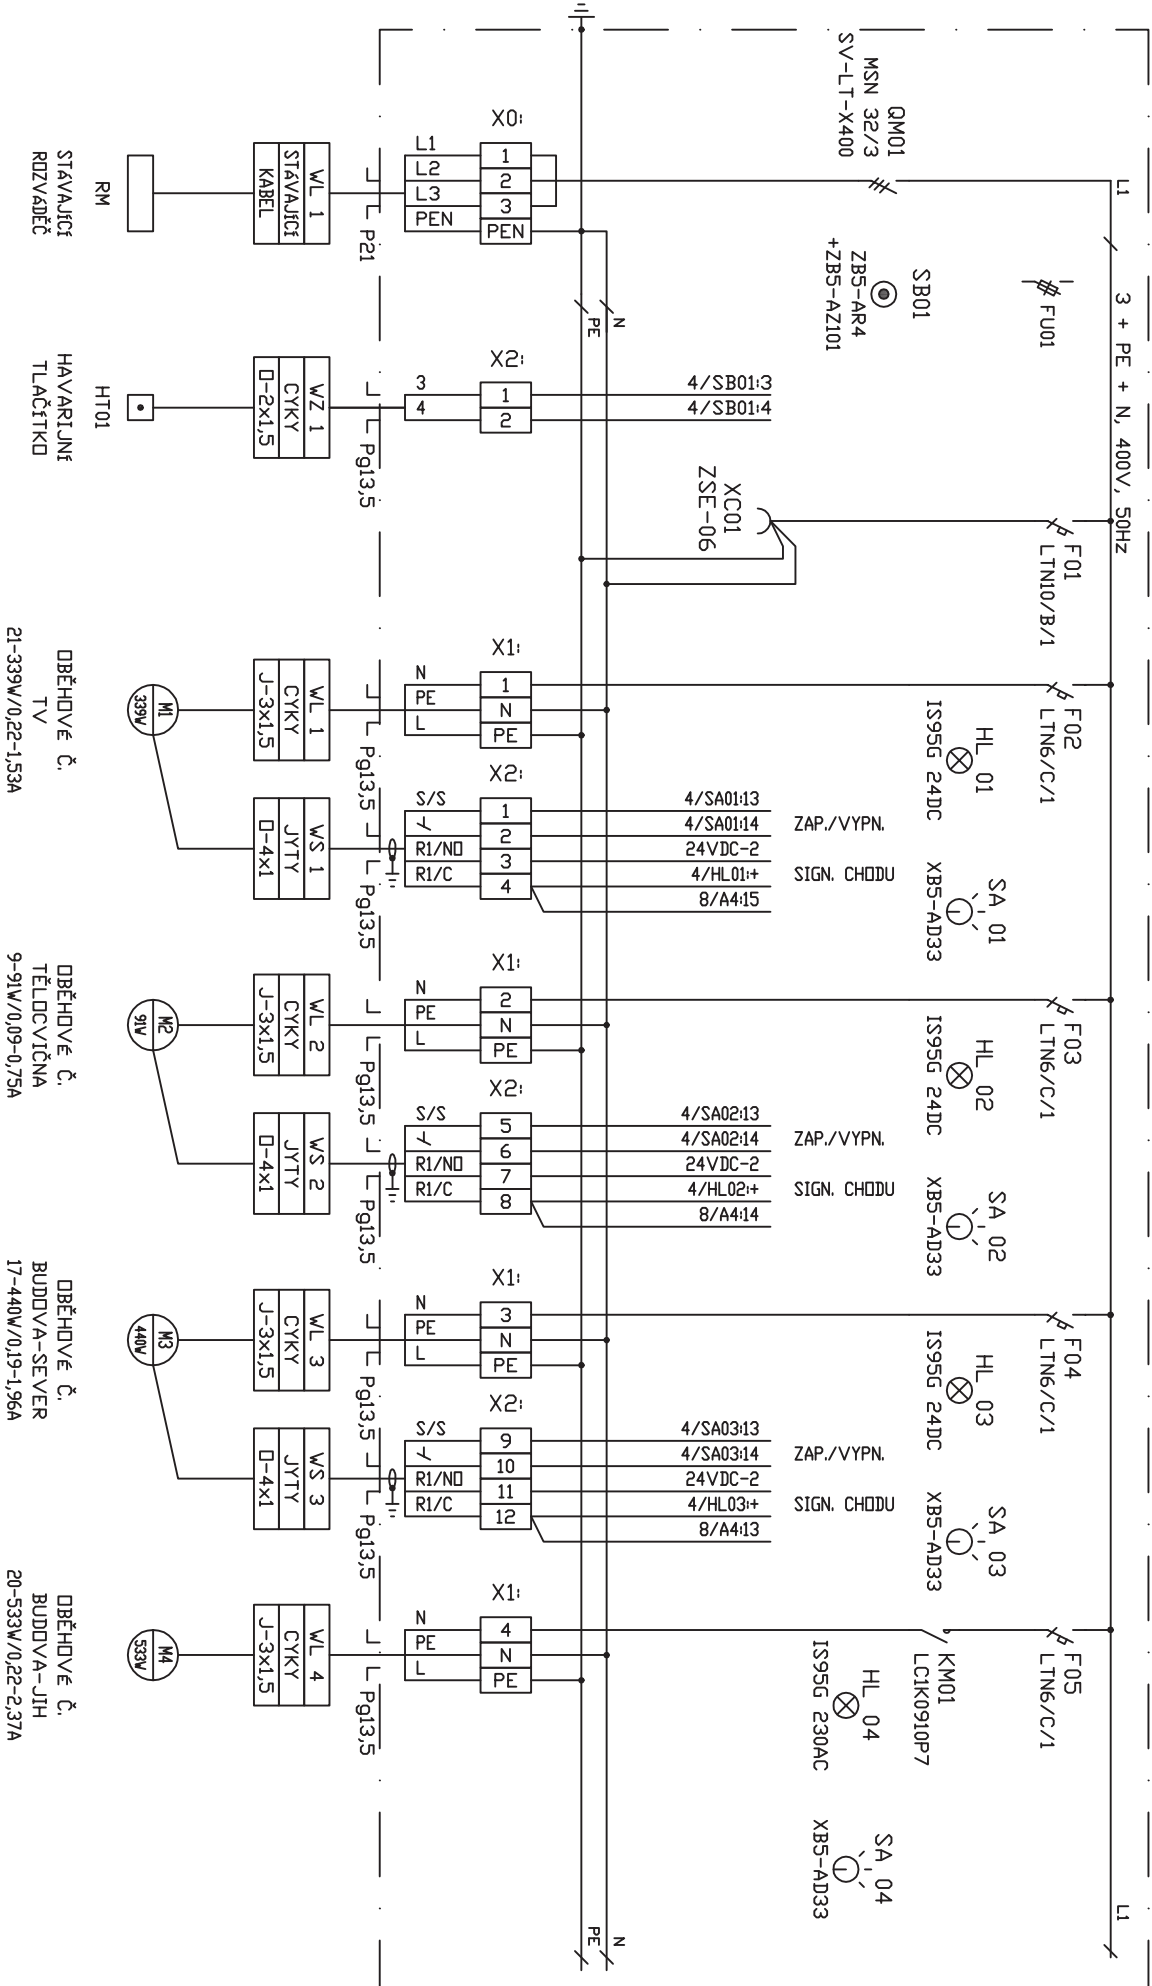Ok therm s.r.o.

Dvůřanecká 638, 280 02 Kolín V, Tel/fax: 321 713 123

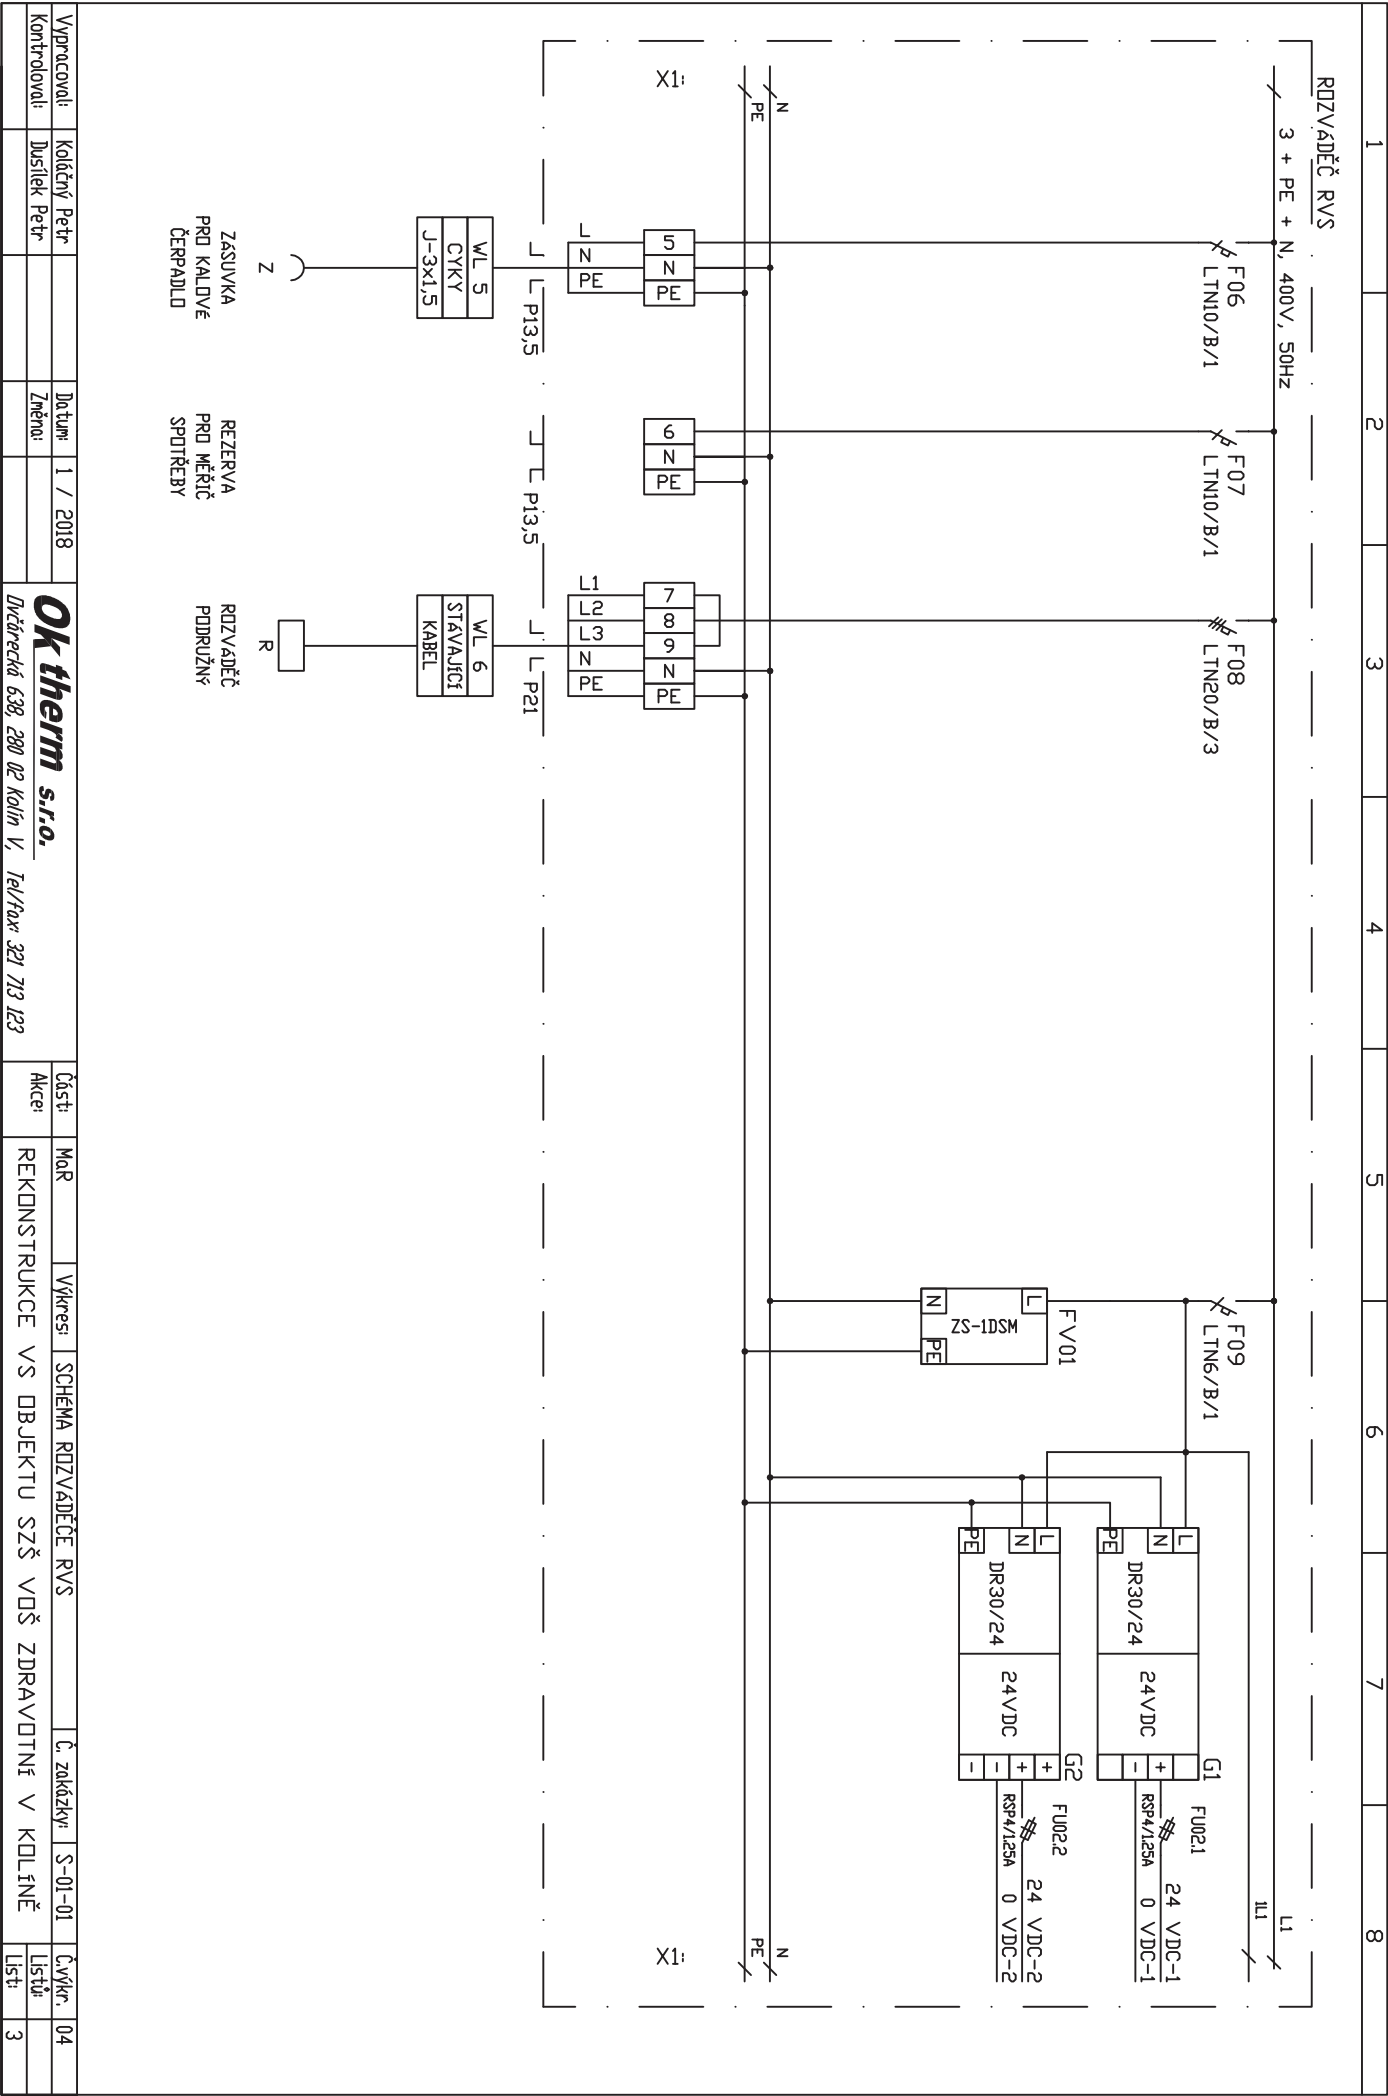

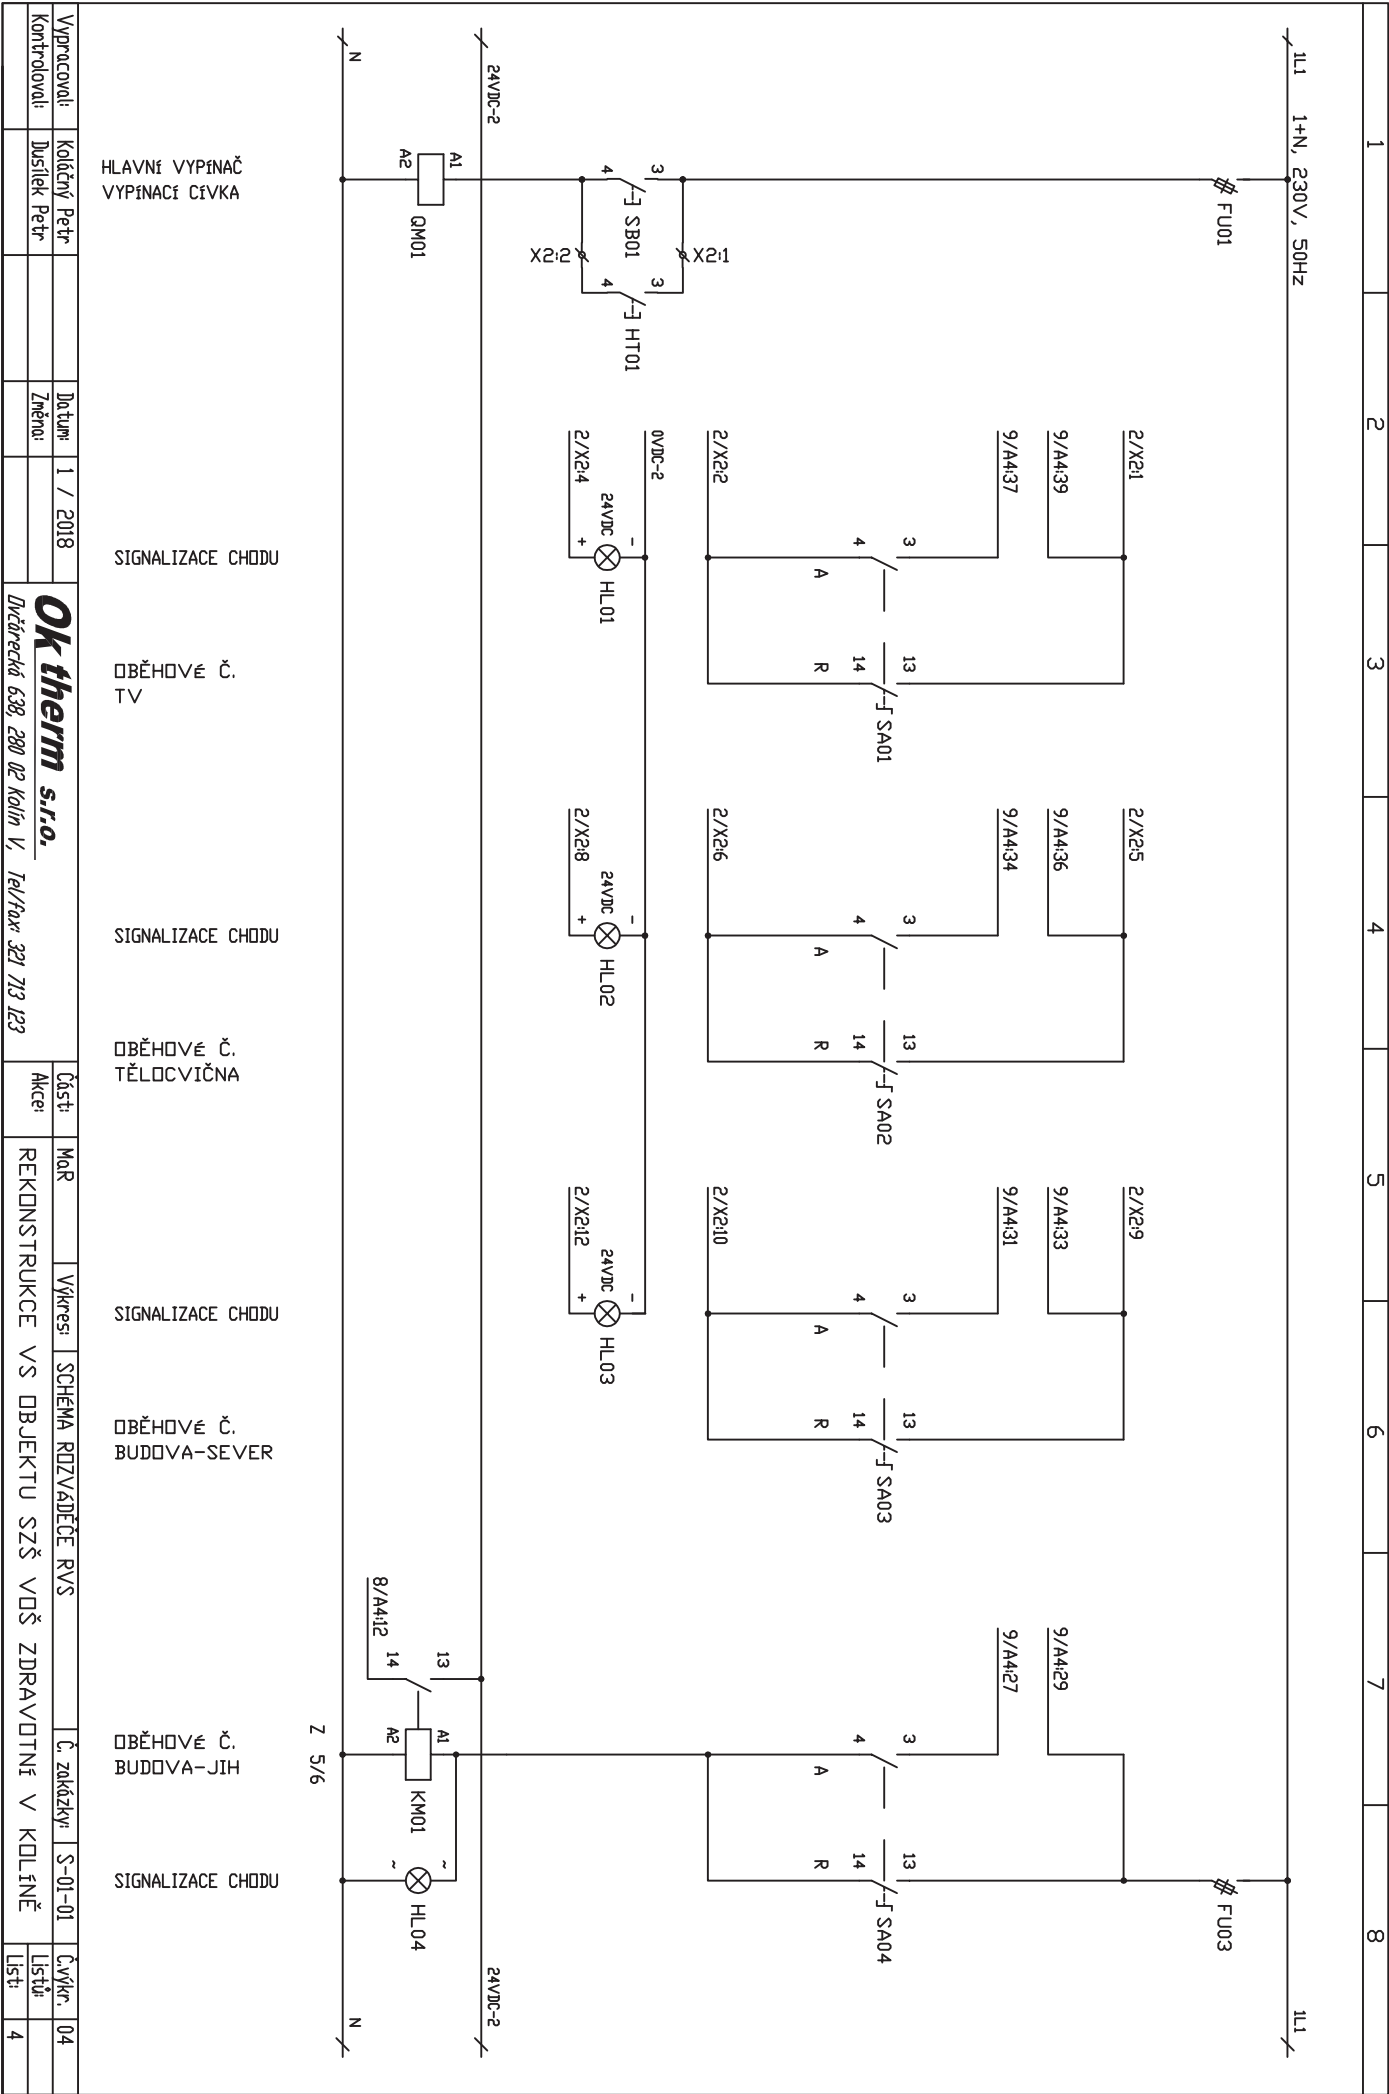

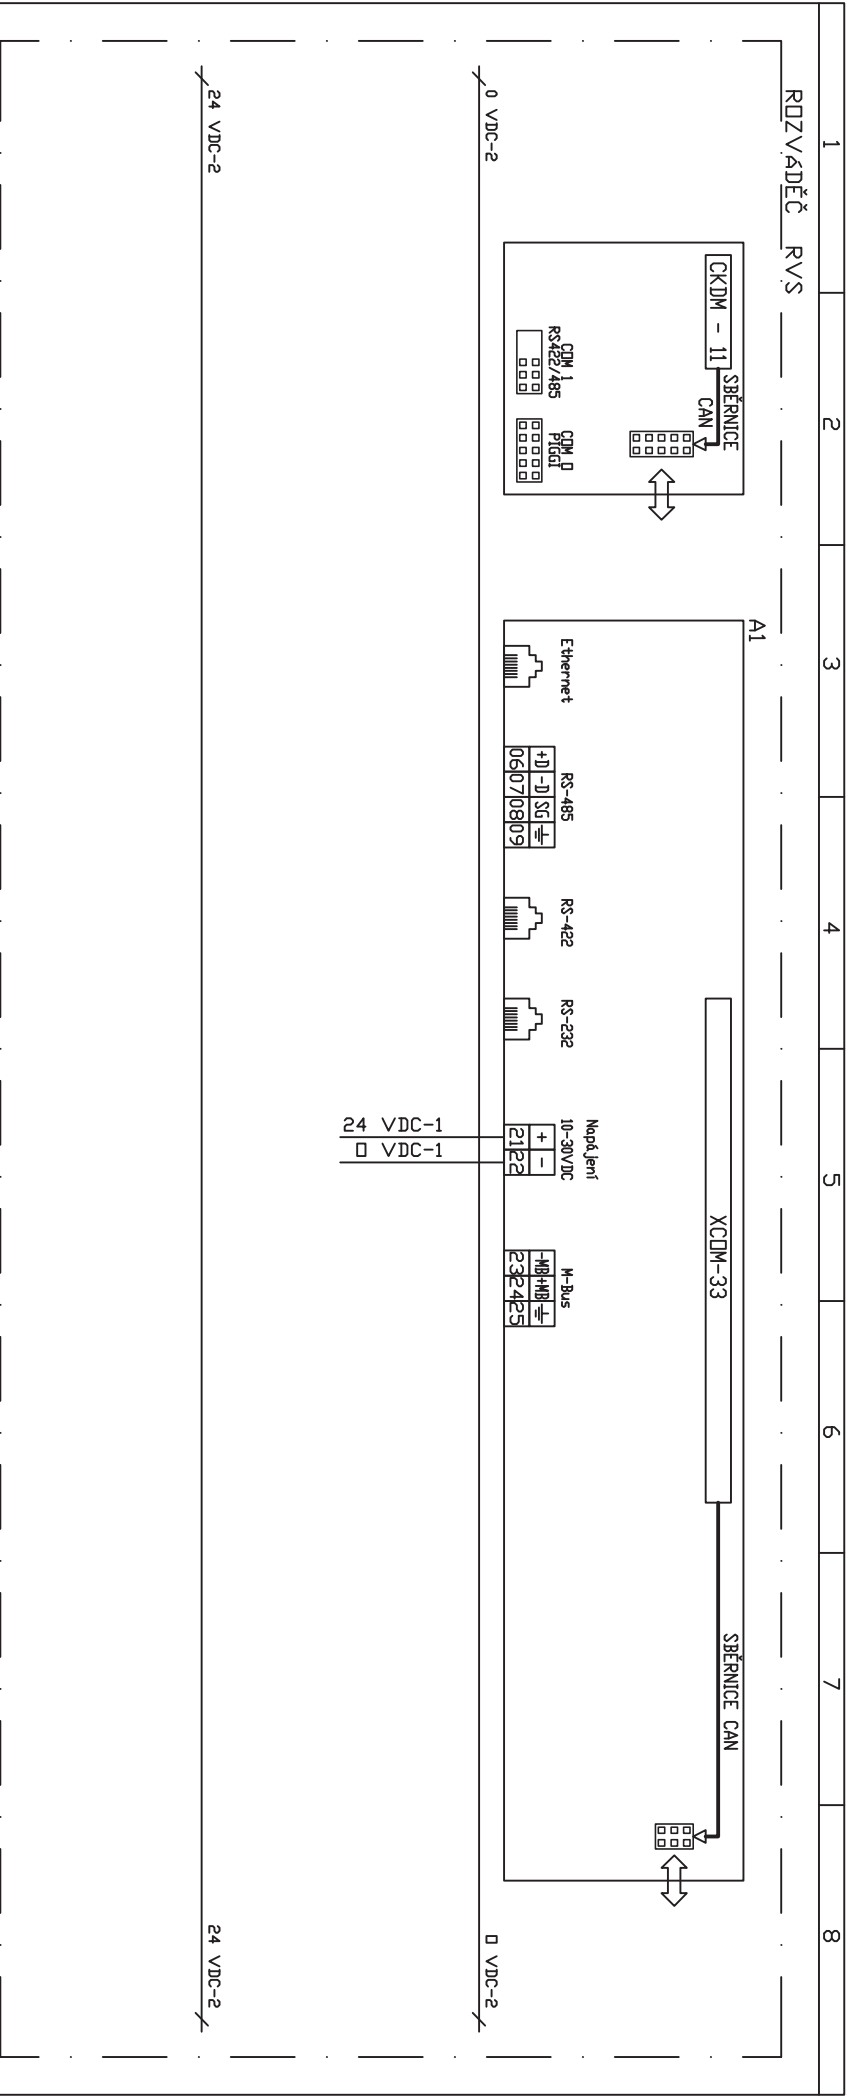


Vypracoval:	Kolářský Petr	Datum:	1 / 2018	Děst:	MaR	Výkres:	SCHÉMA RÚZVADĚČE RV/S	Č. zakázky:	S-01-01	Č.výkr.	04
Kontroloval:	Dušílek Petr	Změna:		Akce:	REKONSTRUKCE VS OBJEKTU SZŠ VOŠ ZDRAVOTNÍ V KOLÍNĚ					Lístů:	
										Líst:	5

Ok therm s.r.o.


Dvůřanecká 638, 280 02 Kolín V.

Tel/fax 321 713 123

Rozvaděč RVS

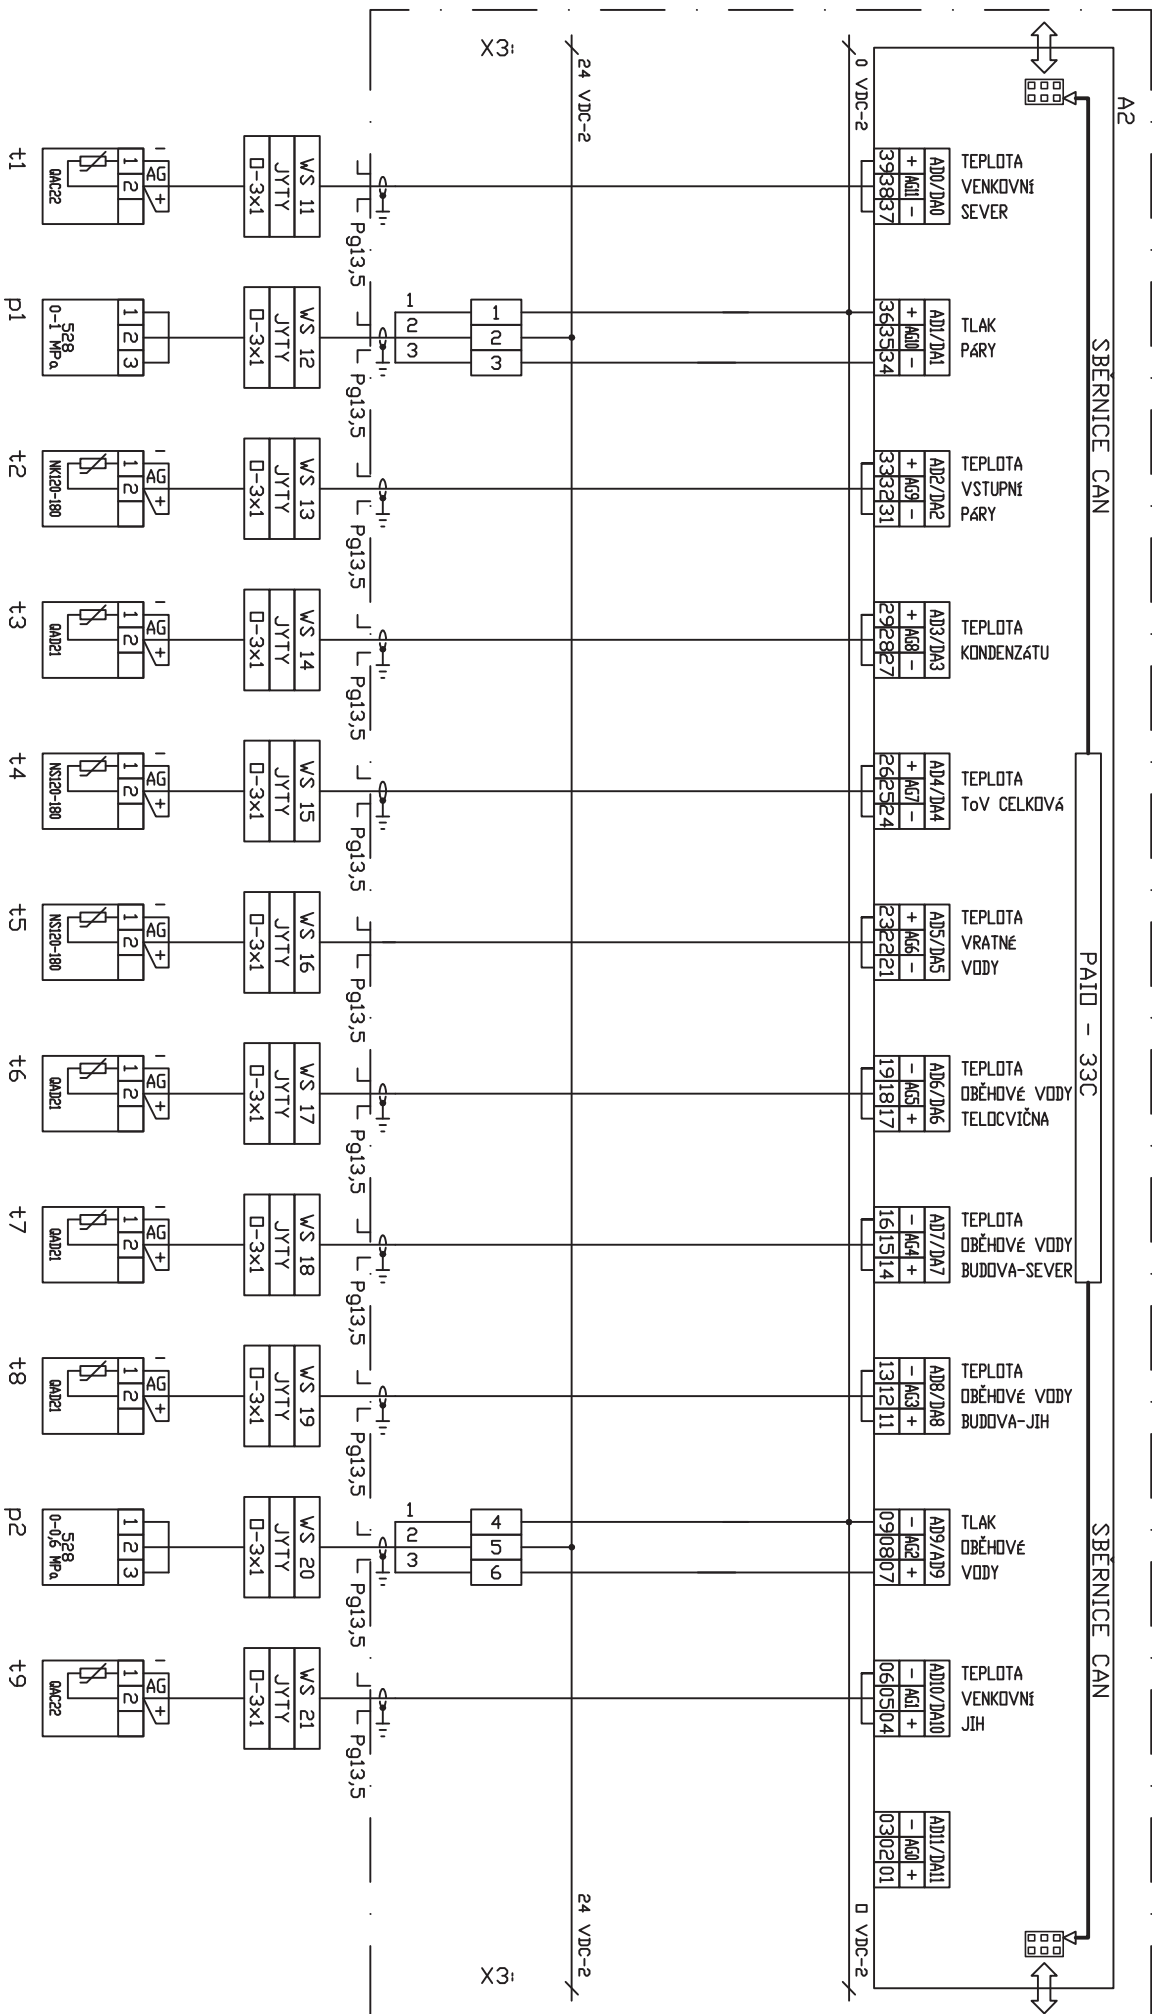


Rozvaděč RVS

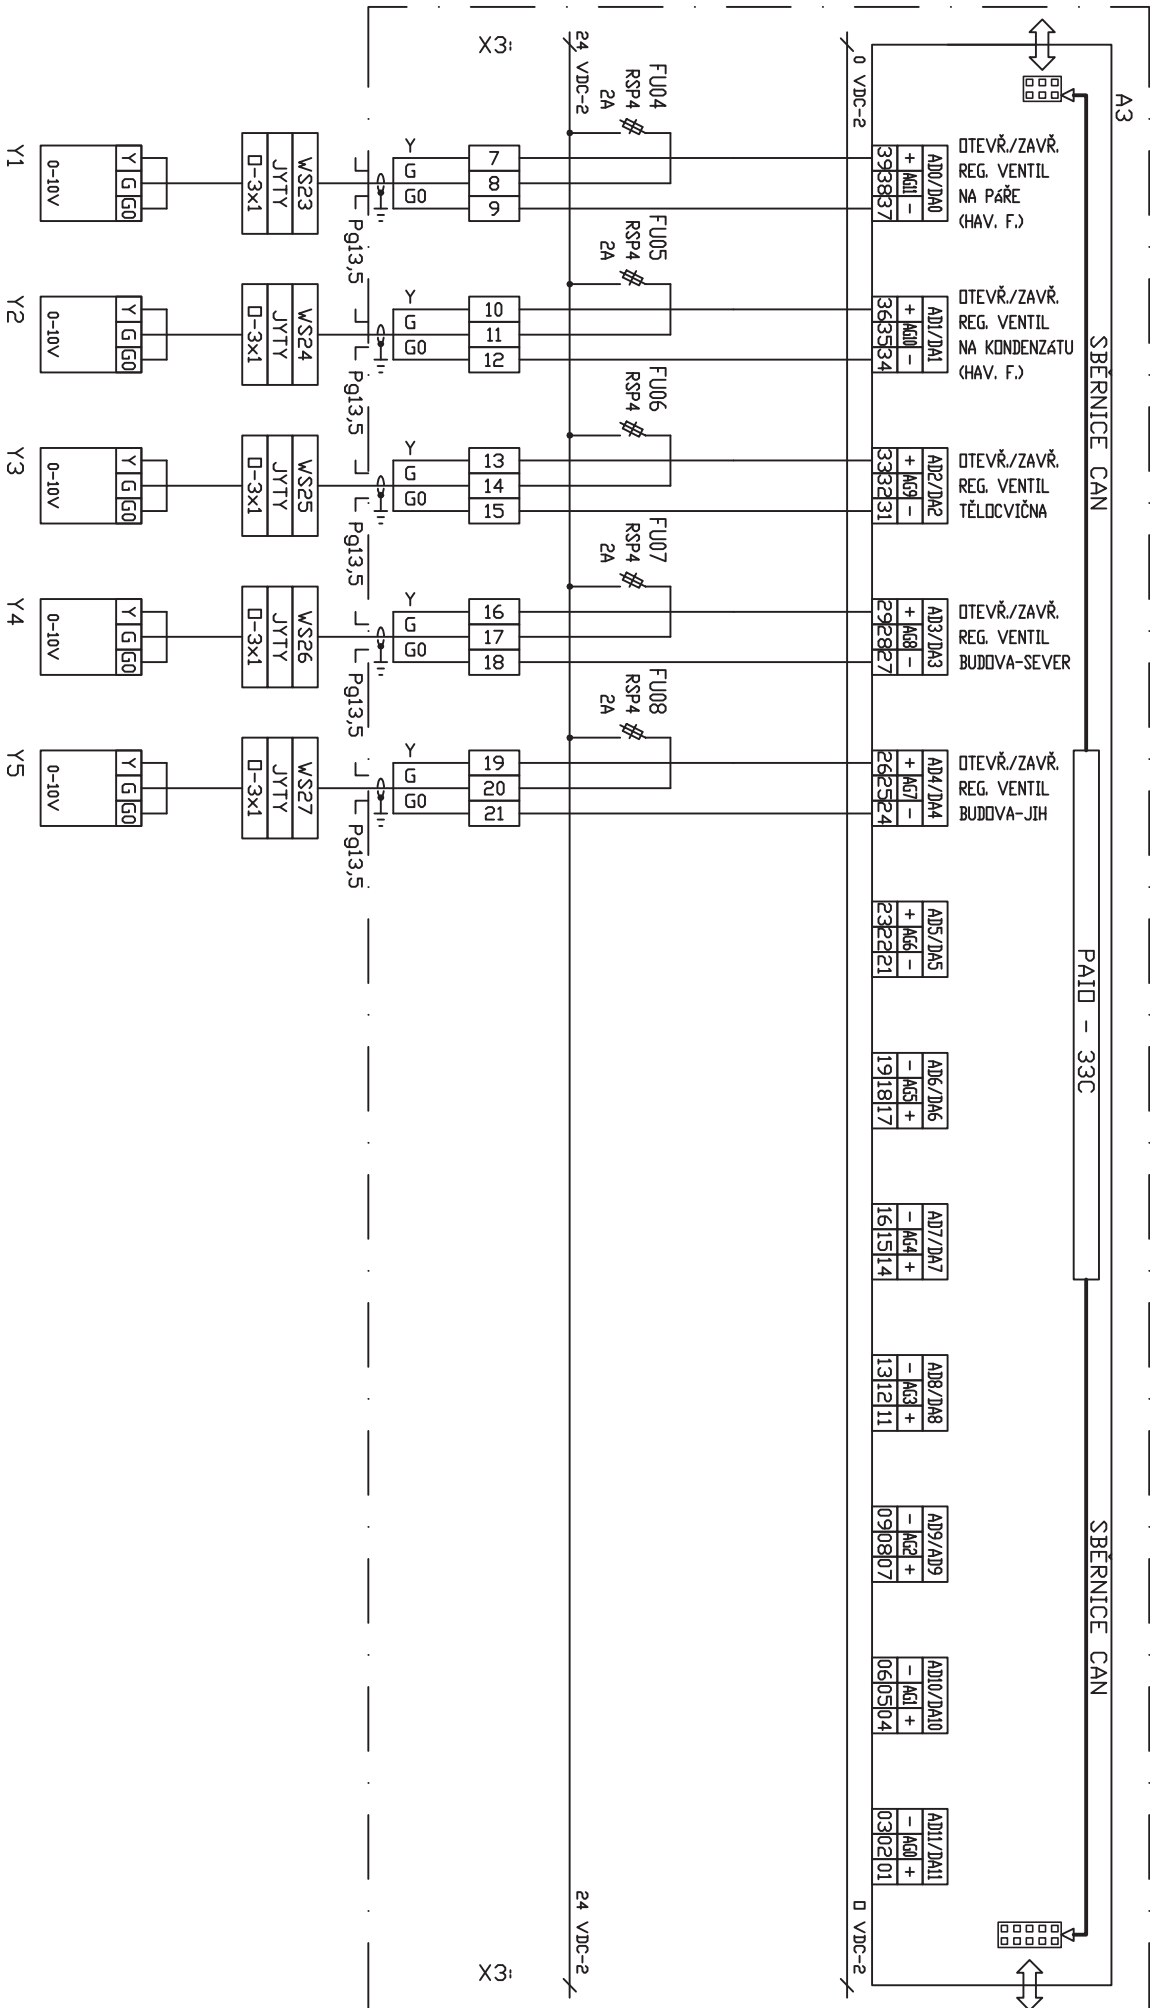

Vypracoval:	Kolářský Petr	Datum:	1 / 2018	Část:	MoR	Výkres:	SCHEMA ROZVADĚČE RVS	Č. zakázky:	S-01-01	Č. výkř.	04
Kontroloval:	Duštek Petr	Změna:		Akce:						Lístů:	
					REKONSTRUKCE VS OBJEKTU SZŠ VOŠ ZDRAVOTNÍ V KOLÍNĚ					Lístů:	7

Ok therm s.r.o.

Dvůřnická 638, 280 02 Kolín V, Tel/fax 321 713 123

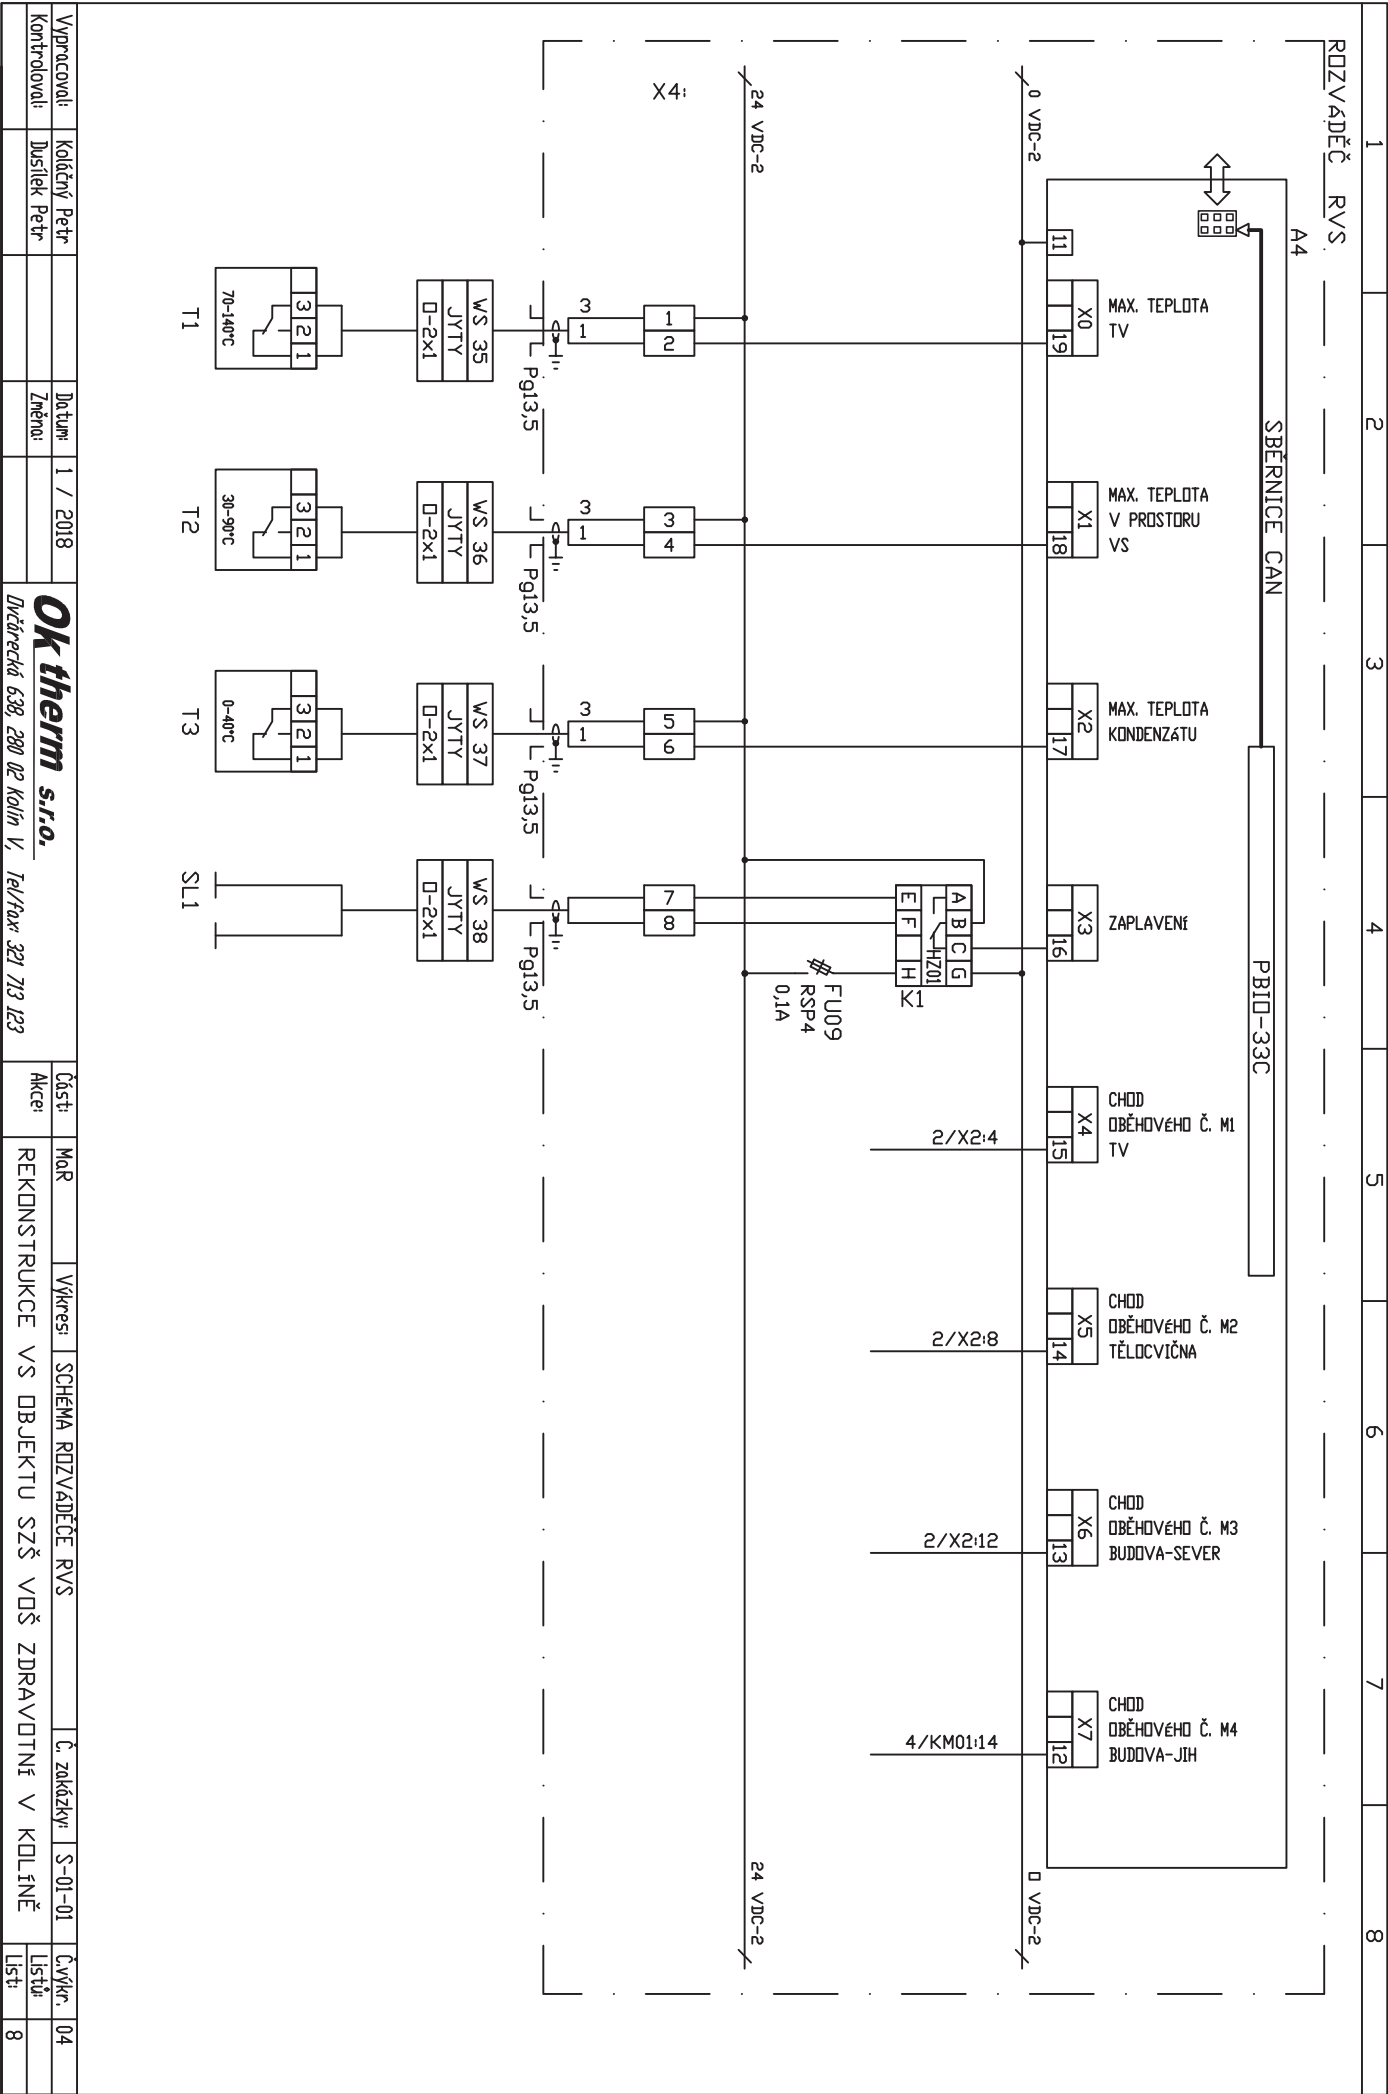

Vypracoval:

Kolářský Petr

Datum:

1 / 2018

Ok therm s.r.o.

Dvůřecká 638, 280 02 Kolín V

Tel/fax 321 713 123

Kontroloval:

Dušálek Petr

Změna:

Část:

MaR

Výkres:

SCHEMA ROZVADĚČE RVS

Č. zakázky:

S-01-01

Č.výkr.

04

Akce:

REKONSTRUKCE VS OBJEKTU SZŠ VOŠ ZDRAVOTNÍ V KOLÍNĚ

Lístů:

Líst:

8

Rozváděč RVS



Ok therm s.r.o.

Dvčářecká 638, 280 02 Kolín V, Tel/fax: 321 713 123

Části:	MAR	Výkres:	SCHEMA ROZVÁDEČE RVS
--------	-----	---------	----------------------

Č. zakázky:	S-01-0
-------------	--------

Č.výkr.	04
---------	----

Akce:

PLA

PIKCE VS OBJEKTU SZĚ V

THE UNIVERSITY OF CHICAGO

Listu

--	--