




PŮDORYS 1:100/50

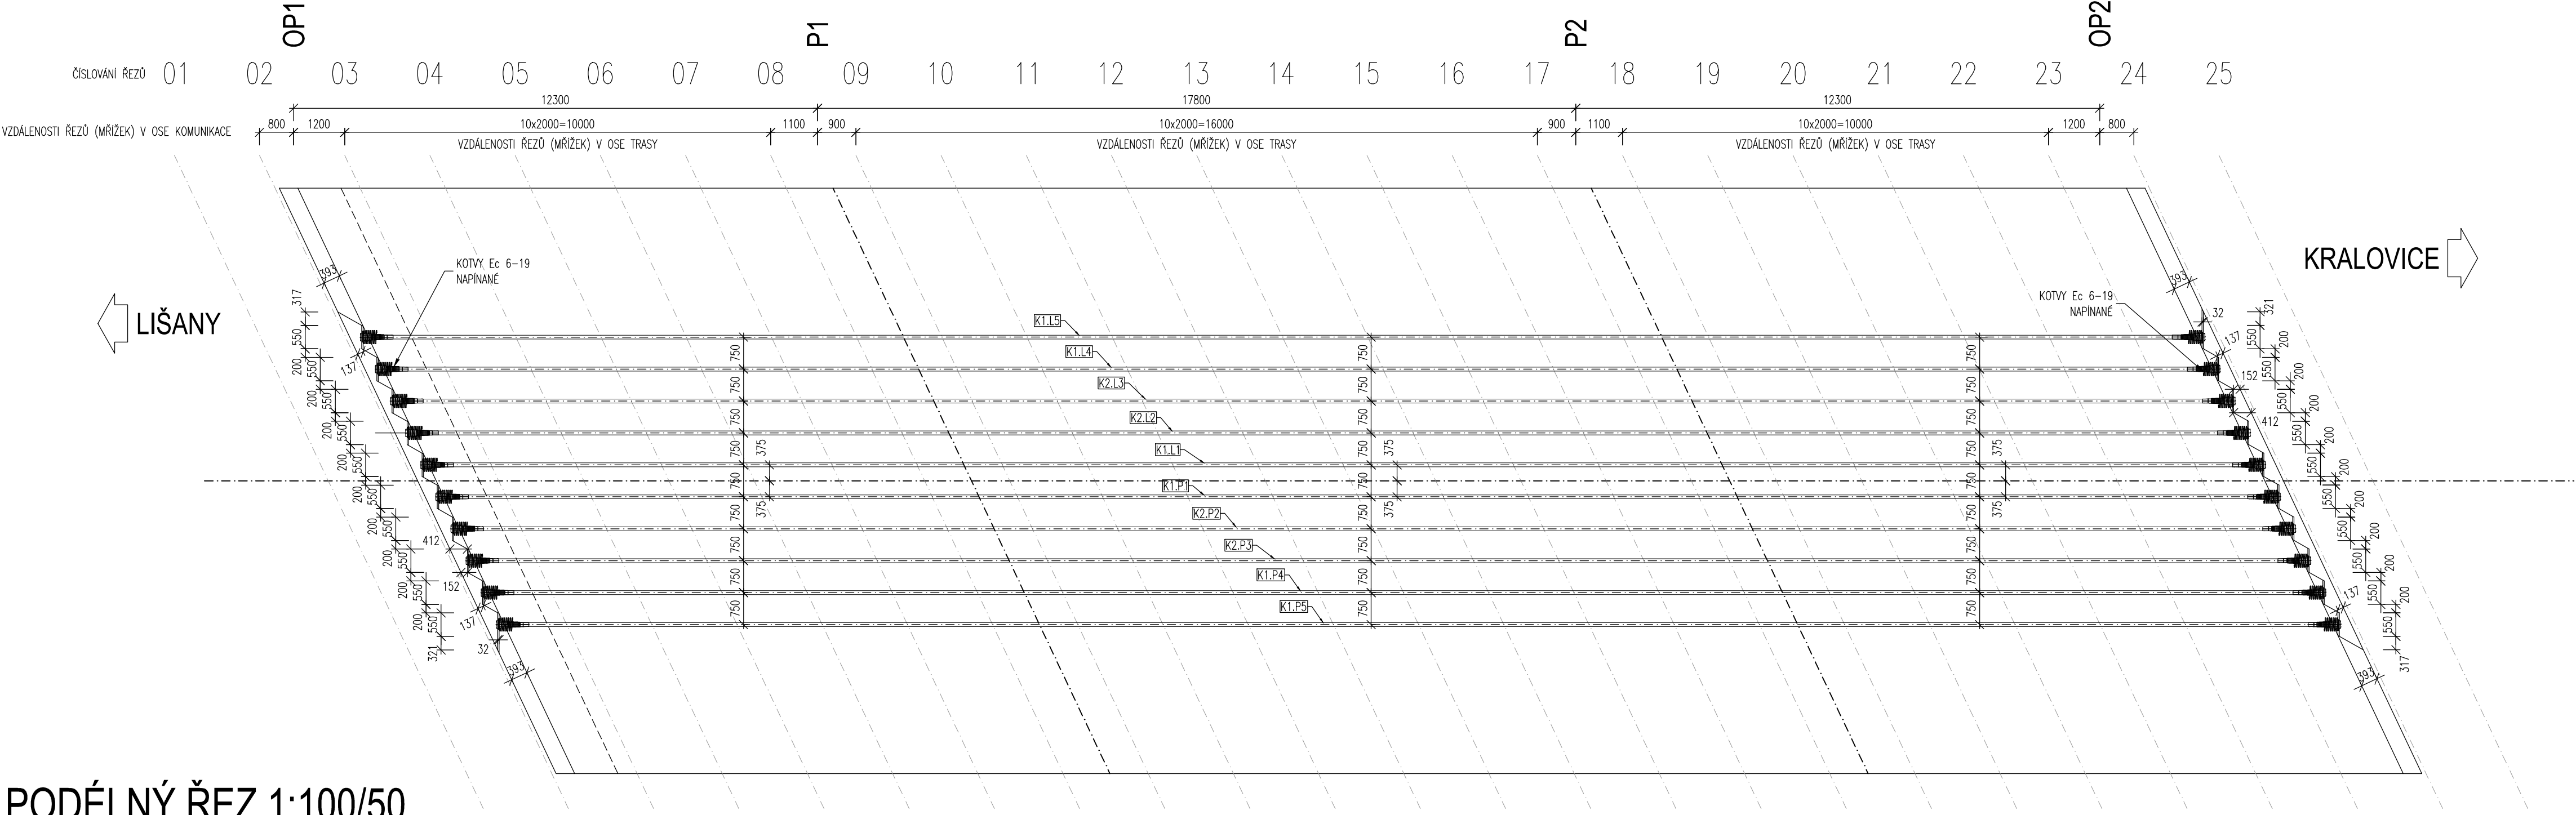


PODÉLNÝ ŘEZ 1:100/50

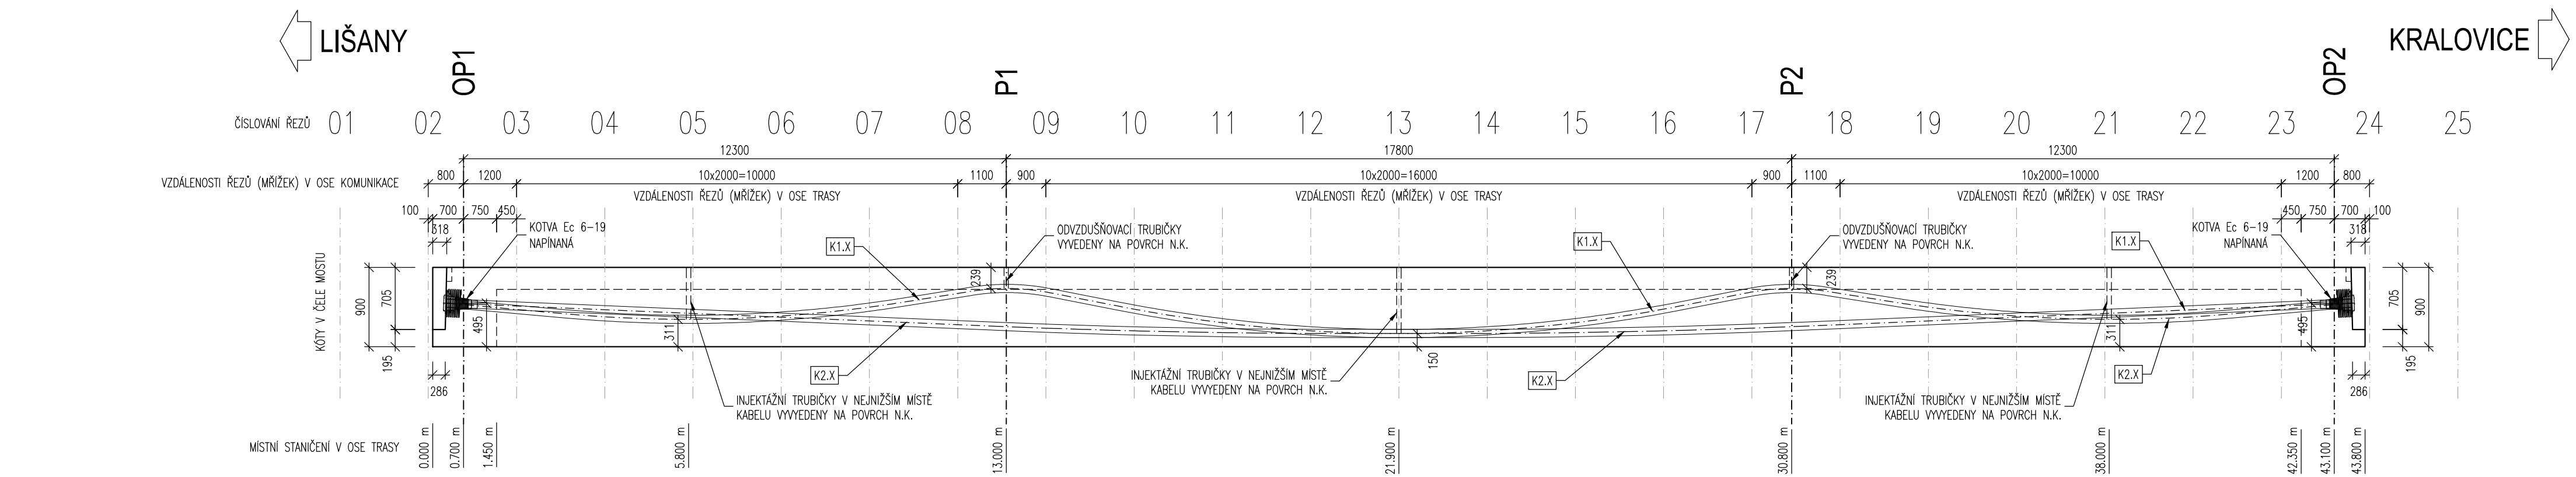


POHLED NA ČELO OP1, 1:50

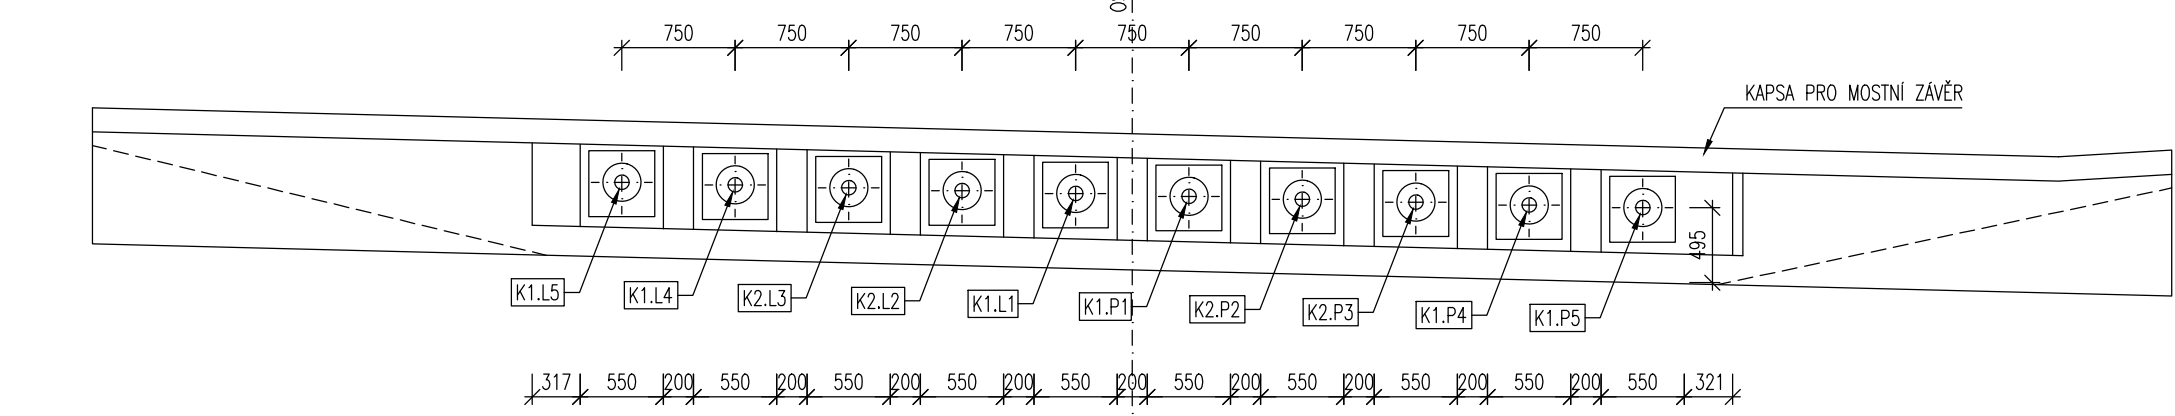


ŘEZ VE STAN. 5,8m A 38,0m, 1:50

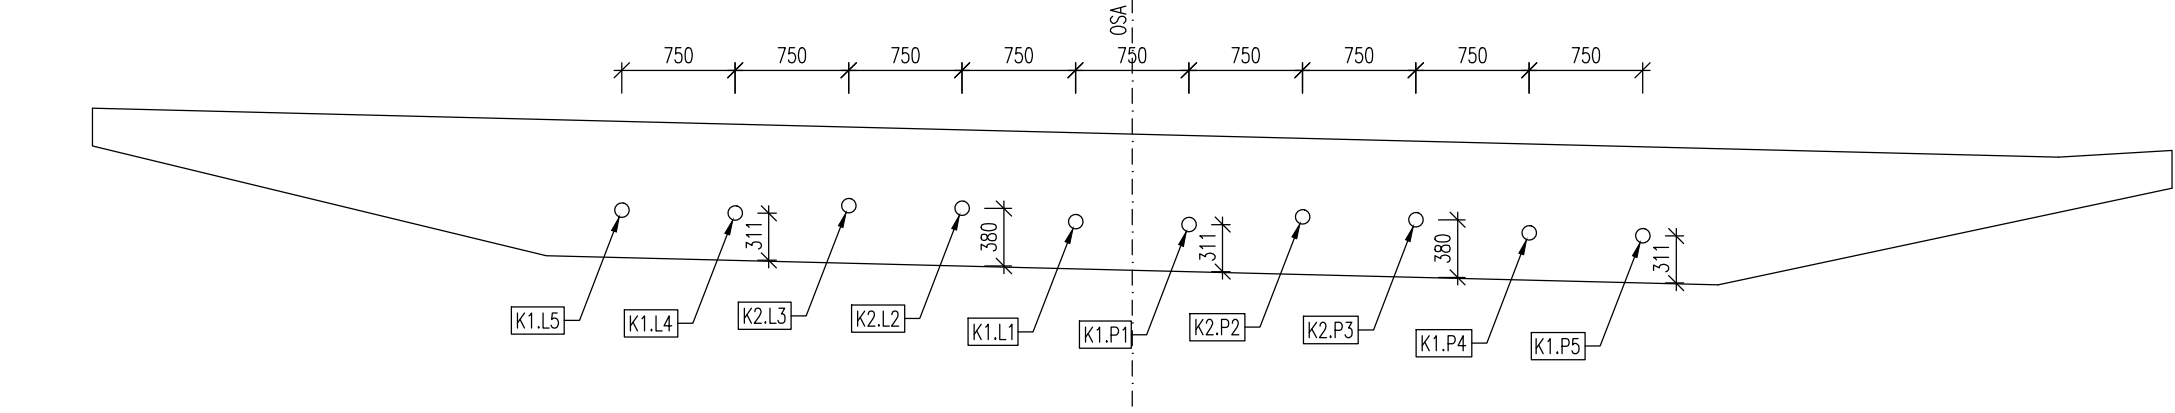


ŘEZ NAD PILÍŘI VE STAN. 13m A 30,8m, 1:50

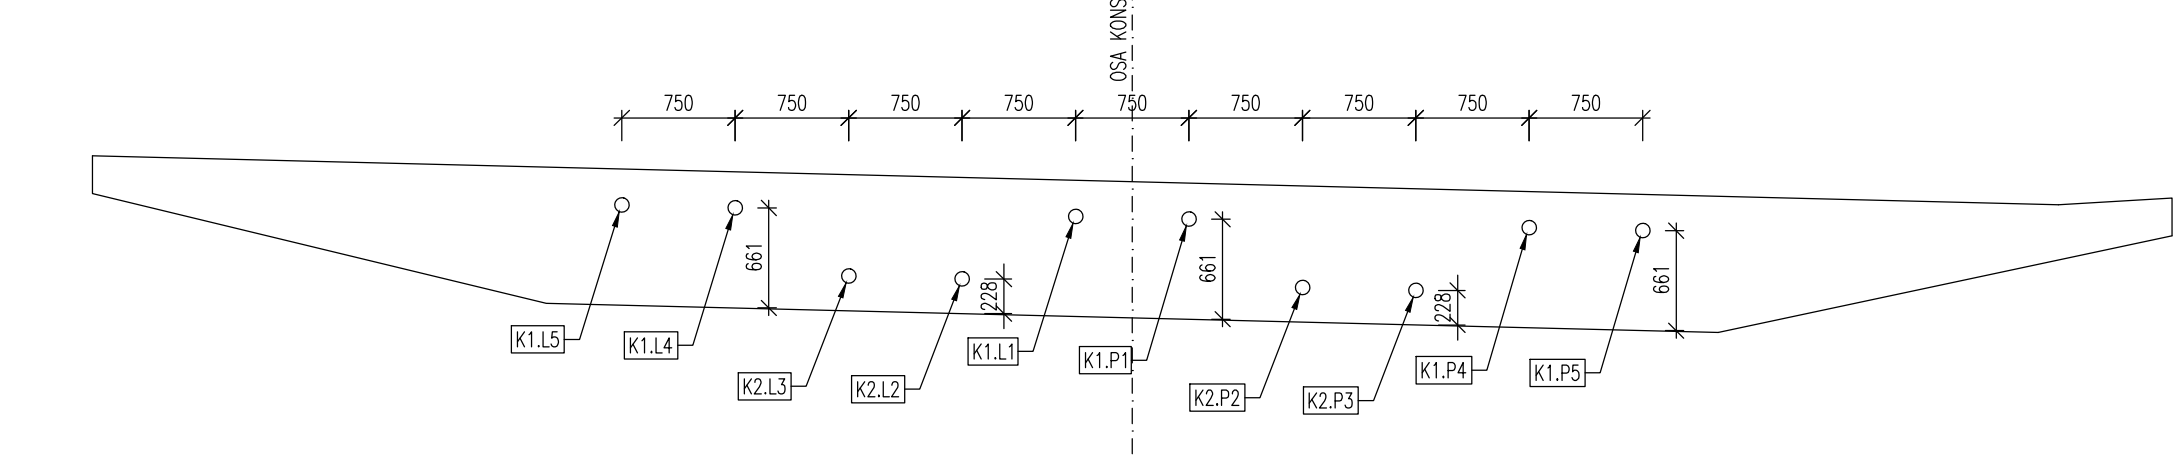


ŘEZ ČELEM OP1, 1:50

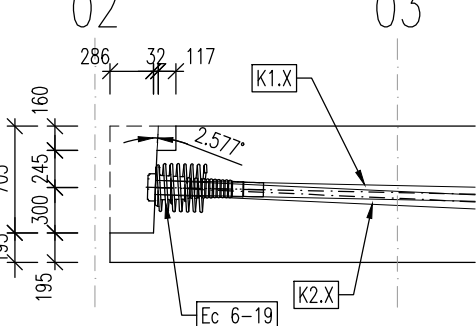


ŘEZ ČELEM OP2, 1:50

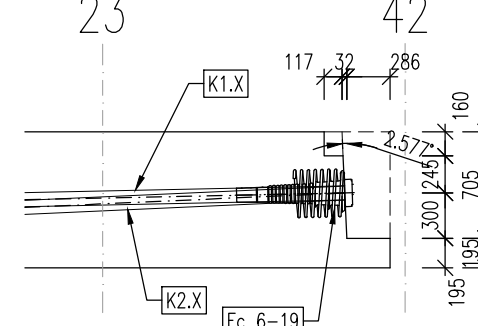

ŘEZ v POLOVINĚ VE STAN. 21,9m, 1:50

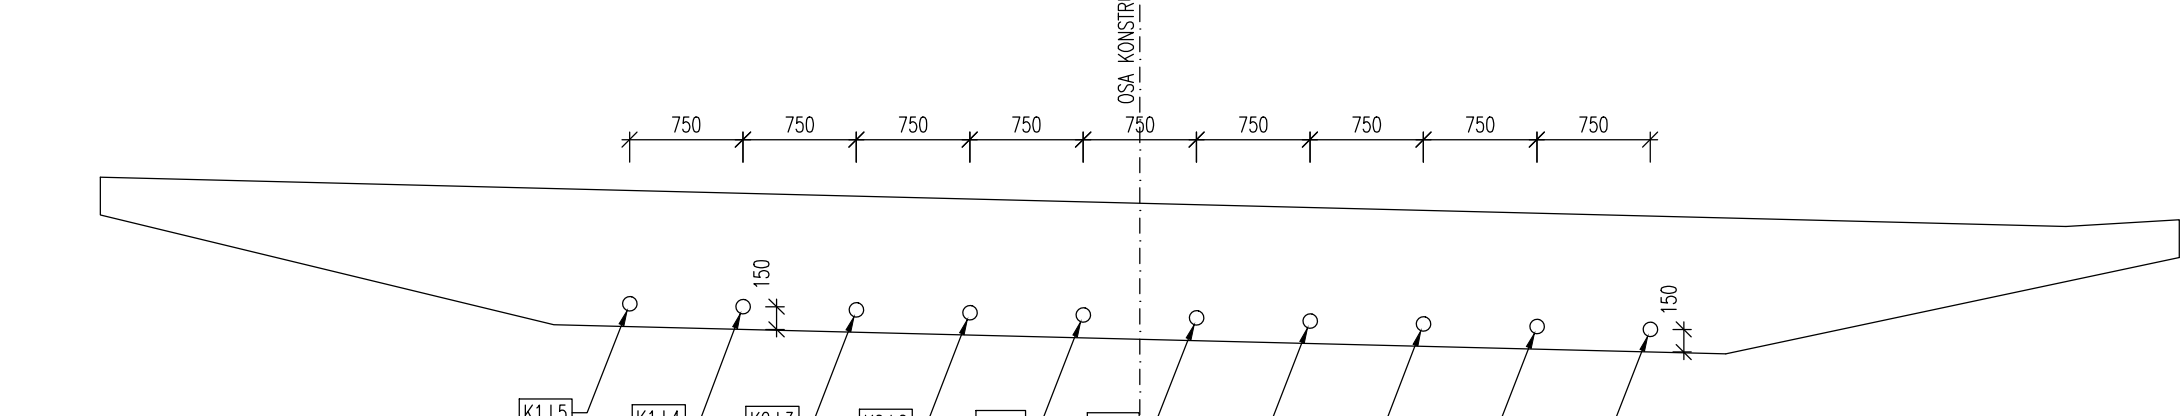

POHLED NA ČELO OP2, 1:50

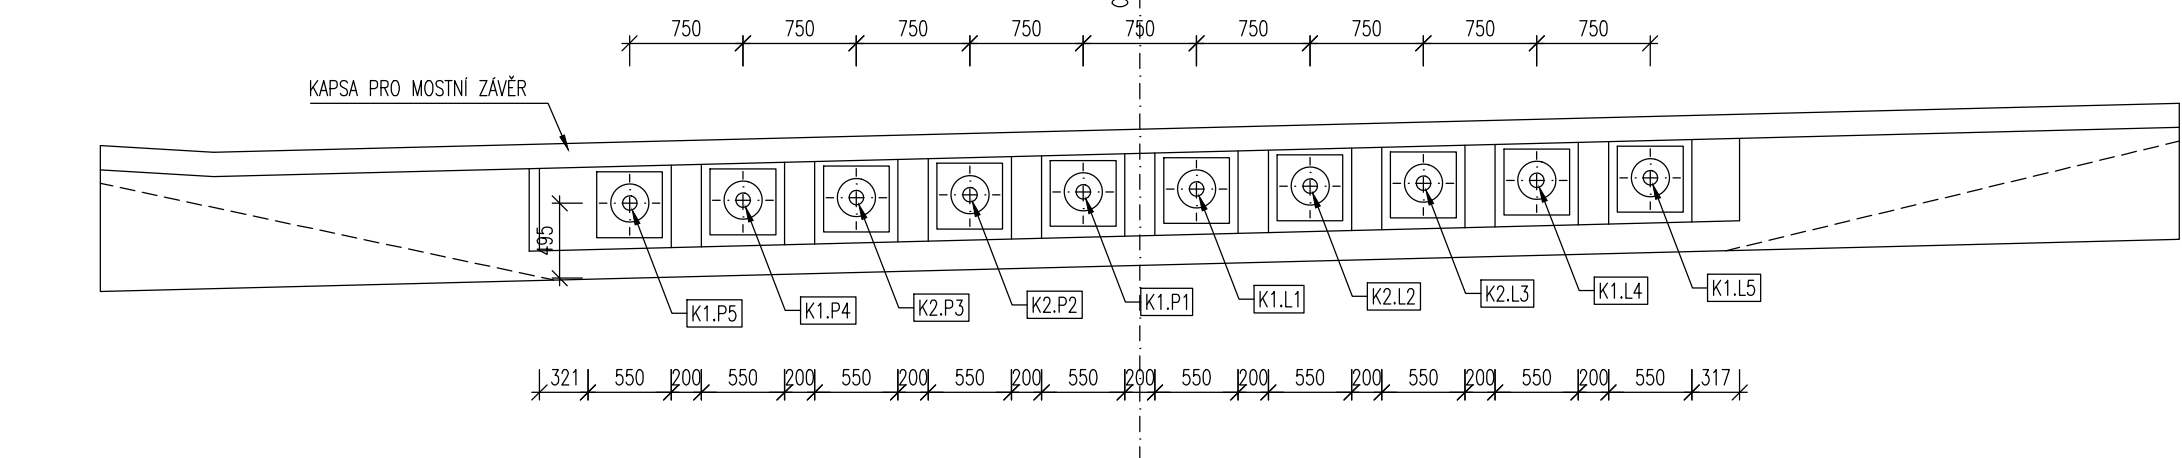

POZNÁMKY:

1. UPROSTŘED KAŽDÉHO POLE BUDOU V NEJNIŽŠÍM MÍSTĚ KABELU UMÍSTĚNY INJEKTAŽNÍ TRUBIČKY VYVEDENÉ NAD NOSNOU KONSTRUKCI.
2. VŠECHNY KABELY BUDOU NAD PILÍŘI OPATŘENY ODVZDUŠŇOVACÍMI TRUBIČKAMI VYVEDENÝMI NAD POVRCH NOSNÉ KONSTRUKCE.
3. ODSKRUŽENÍ JE MOŽNÉ AŽ PO NAPĚTÍ VŠECH PŘEDPISANÝCH KABELŮ V DANÉ BETONÁŽNÍ ETAPĚ.
4. PŘÍPADNÁ DETAILNÍ ÚPRAVA KOTVENÍCH ČEL KONCOVÝCH PŘÍČNÍKŮ A PRACOVNÍCH SPAR BUDE ZPRACOVÁNA NA ZÁKLADĚ POŽADAVKŮ KONKRÉTNÍHO PŘEDPÍNAČÍHO SYSTÉMU.
5. UVEDENÉ KÓTY KABELŮ JSOU VŽDY VZTAŽENY K OSE KABELU.
6. DELKOVÉ KÓTY A STANIČENÍ V PODÉLNÉM SMĚRU PLATÍ V OSE KOMUNIKACE.
7. PŘEDPĚTÍ KONSTRUKCE JE SYMETRICKÉ PODLE OSY MOSTU.
8. TABULKY KONTROLNÍCH PROTAŽENÍ, POSTUPY NAPINÁNÍ A CELKOVÝ VÝKAZ MATERIÁLU PRO PŘEDPĚTÍ VIZ. PŘÍLOHA Č.017.
9. PODROBNÉ VYTÝČENÍ KABELŮ (KABELOVÉ MŘÍŽKY) JSOU UVEDENY V PŘÍLOZE Č.017.
10. VŠECHNY POSTUPY A KONTROLY MUSÍ ODPOVÍDAT PŘÍSLUŠNÝM ČSN, TKP KAP.18 A TP DANÉHO SCHVÁLENÉHO PŘEDPÍNAČÍHO SYSTÉMU.
10. VŠECHNY UVEDENÉ KÓTY KAPES PRO MOSTNÍ ZÁVĚRY, KÓTY A NÁLITKY LOŽISKOVÝCH BLOKŮ JSOU ORIENTAČNÍ. VYCHÁZEJÍ Z PODKLADŮ PRO VTD A BUDOU SCHVÁLENY AŽ NA ZÁKLADĚ SCHVÁLENÉ VTD MOSTNÍCH ZÁVĚRŮ, PŘEDPĚTÍ A LOŽISEK.

VÝKAZ MATERIÁLU:

OZN.	TYP KABELU		DĚLKA	ROZMĚR KAB. KANÁLKU	HMOTNOST		POČET KABELŮ	DĚLKA PŘESAHI /KABEL	DĚLKA 1 KABELU S PŘESAHI	CELKEM HMOTNOST KABELŮ S PŘESAHI
	POČET LAN	Ø			1BM K.	1KABEL U				
K1 X	18	15,7	43,27	95/100	21,195	917,108	6	5,93	49,20	6256,76
K2 X	18	15,7	43,21	95/100	21,195	915,836	4	5,99	49,20	4171,18
CELKEM									98,40	10427,94

MATERIÁLY:

- PŘEDPÍNAČÍ VÝZTUŽ
KABELOVÉ KANÁLKY
INJEKTAŽNÍ MALTA
- S 1570/1770, KABELY 18 LAN Ø 15,7mm
OCELOVÉ TRUBKY, RESP. HADICE Z OCELOVÉHO PÁSKU
S DROBNÝM ŠVEM DLE EN 523
CEMENTOVÁ INJEKTAŽNÍ MALTA S PŘÍSADOU PRO ZVĚTŠOVÁNÍ OBJEMU DLE ČSN EN 445-7