

SHB, akciová společnost
Masná 1493/8
70200 Ostrava

naše značka
5001675023

vyřizuje
Jiří Jetelina

datum
23.02.2018

Věc:

II/229 Rakovník, připojení na II/237 - SO 157 Chodníky v km 1,500 - Část A Prodloužení chodníku v ul. Luženská
K.ú. - p.č.: Rakovník

Stavebník: Město Rakovník, Husovo náměstí 27, 26901 Rakovník

Účel stanoviska: Povolení stavby - stavební režim (ÚR+SP)

GasNet, s.r.o., jako provozovatel distribuční soustavy (PDS) a technické infrastruktury, zastoupený GridServices, s.r.o., vydává toto stanovisko:

K Vašemu požadavku sdělujeme, že ve Vaší oblasti (dle předložené situace), se nachází vysokotlaký (dále jen VTL) plynovod DN 200.

- ochranné pásmo VTL plynovodu je 4 m na obě strany od plynovodu;
- bezpečnostní pásmo VTL plynovodu DN 200 je 20 m na obě strany od plynovodu;

Styk Vašeho zařízení s VTL plynovody je nutno řešit s ohledem na zákon číslo 458/2000 Sb. (energetický zákon), ČSN EN 1594 a TPG 702 04 (Technická pravidla Gas) a prostorovou normu ČSN 736005.

Chodník umístit min. 2m od nadzemního objektu (čičačky) VTL plynovodu.

VŠEOBECNÉ PODMÍNKY:

- nepoškodit nadzemní části VTL plynovodu (čičačky, orientační sloupky, uzávěry atd.);
- v ochranném pásmu VTL plynovodu neskladovat žádný stavební ani jiný materiál;
- před zahájením prací Vám naše zařízení vytyčíme - žádost o vytyčení se nachází na internetových stránkách www.gridservices.cz/ds-online-vytyceni-pz/;

Upozornění:

V ZÁJMOVÉM ÚZEMÍ SE NACHÁZÍ NEFUNKČNÍ VTL, PLYNOVOD JEHOŽ PROVOZ BYL UKONČEN. Plynovod je odstaven od provozované části VTL, plynovodní sítě, a proto jej nelze vytyčit dle předepsaného postupu. Při provádění prací ve vyznačeném prostoru požadujeme dbát zvýšené opatrnosti, protože při mechanickém poškození plynovodu je možnost vzniku výbušné směsi. Pracovníci provádějící stavební práce musí být s touto skutečností prokazatelně seznámeni.

Informace o poskytnutí polohy stávajících plynárenských zařízení v digitální podobě získáte na adrese: <https://dpo.gasnet.cz/zadost-o-vektorova-data>.

GridServices, s.r.o. vyhrazuje právo vydání případných dalších podmínek, pokud by to okolnosti výstavby vyžadovaly.

Budou-li dodrženy výše uvedené podmínky, se stavbou dle PD souhlasíme.

V rozsahu této stavby souhlasíme s povolením stavby dle zákona 183/2006 Sb. ve znění pozdějších předpisů. Tento souhlas platí pro územní řízení, řízení o územním souhlasu, veřejnoprávní smlouvy pro umístění stavby, zjednodušené územní řízení, ohlášení, stavební řízení, společné územní a stavební řízení, veřejnoprávní smlouvu o provedení stavby nebo oznámení stavebního záměru s certifikátem autorizovaného inspektora.

V zájmovém území se mohou nacházet plynárenská zařízení jiných vlastníků či správců, případně i dlouhodobě

GridServices, s.r.o.

Plynárenská 499/1

Zábrdovice

602 00 Brno

T +420532221111

F +420545578571

E info@gridservices.cz

I www.gridservices.cz

IČ: 27935311

DIČ: CZ27935311

Zapsán do obchodního rejstříku:

Krajský soud v Brně

oddíl C, vložka 57165

26.07.2007

Bankovní spojení:
Československá obchodní banka,
a.s.

Číslo účtu: 17837923

Kód banky: 0300

nefunkční/neprovozovaná plynárenská zařízení bez dostupných informací o jejich poloze a vlastnictví.

Platí pouze pro území vyznačené v příloze tohoto stanoviska a to 24 měsíců ode dne jeho vydání.

V případě dotčení pozemku v majetku společnosti GasNet, s.r.o. je třeba dále projednat smluvní vztah k tomuto pozemku. Kontakt na projednání naleznete na adrese www.gasnet.cz/cs/kontaktni-system/, činnost "Smluvní vztahy - pozemky a budovy plynárenských zařízení", případně na NONSTOP zákaznické lince 800 11 33 55.


Za správnost a úplnost dokumentace předložené s žádostí včetně jejího souladu s platnými předpisy plně zodpovídá její zpracovatel. Stanovisko nenahrazuje případná další stanoviska k jiným částem stavby.

V případě další korespondence nebo jednání (např. změna stavby) uvádějte naši značku - 5001675023 a datum tohoto stanoviska. Kontakty jsou k dispozici na www.gridservices.cz nebo NONSTOP zákaznická linka 800 11 33 55.




GasNet, s.r.o.
zastoupená společností GridServices, s.r.o., IČ 279 35 311
Jiří Jetelina
Technik externích požadavků
Odbor zpracování externích požadavků
+420532227209
jiri.jetelina@innogy.com

Přílohy: Orientační zakres plynárenského zařízení, Ověřená příloha žadatele

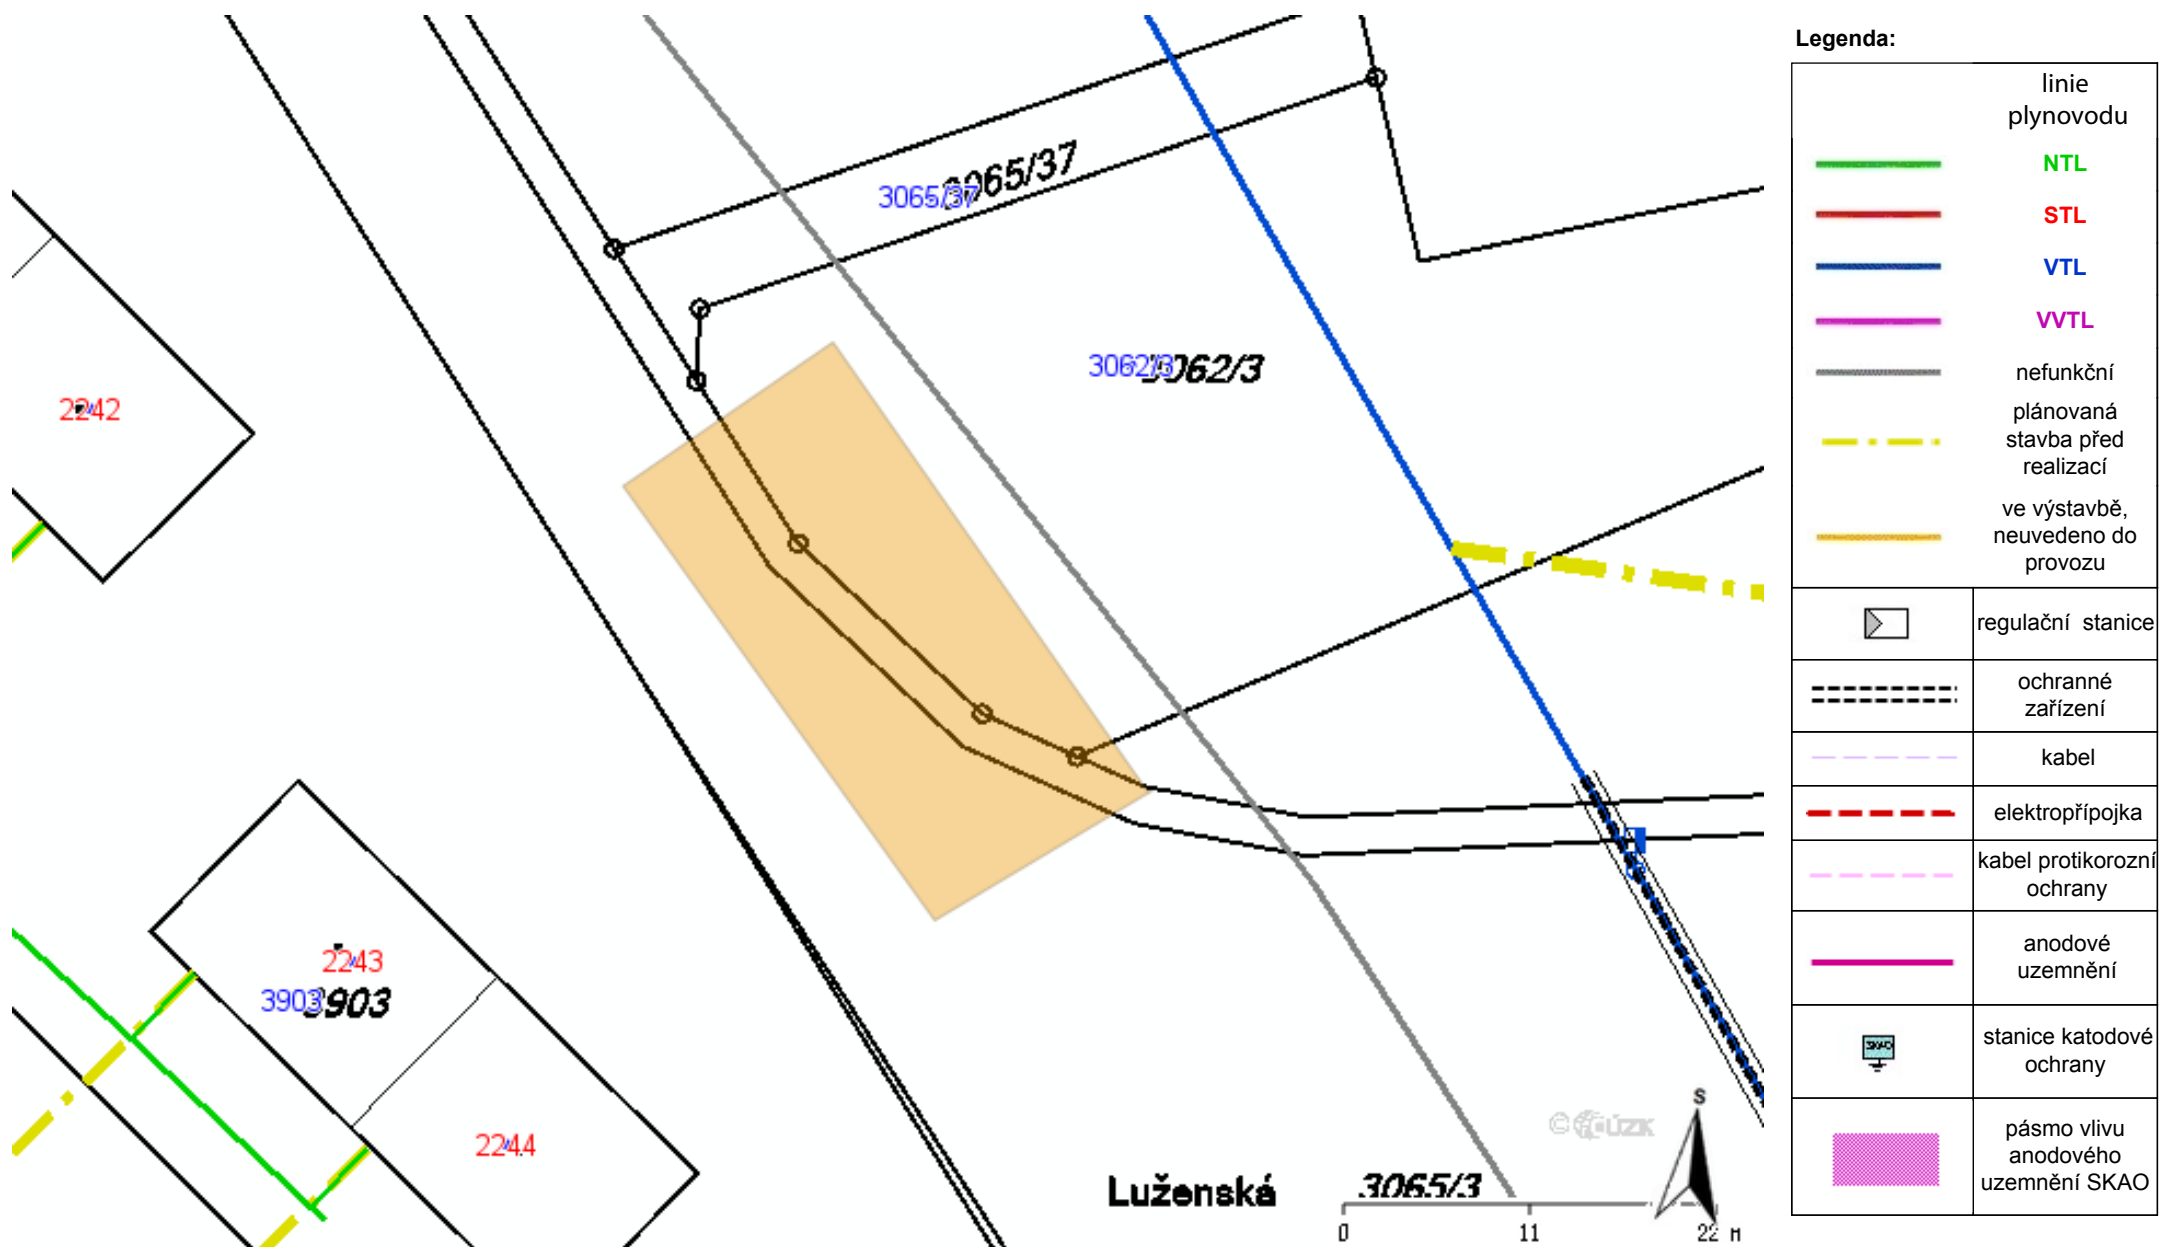

II/229 Rakovník, připojení na II/237 (obchvat města - trasa B3)
SO 157 Chodníky v km 1,500 - Část A Prodloužení chodníku v ul. Luženská
KOORDINAČNÍ SITUACE STAVBY 1:100

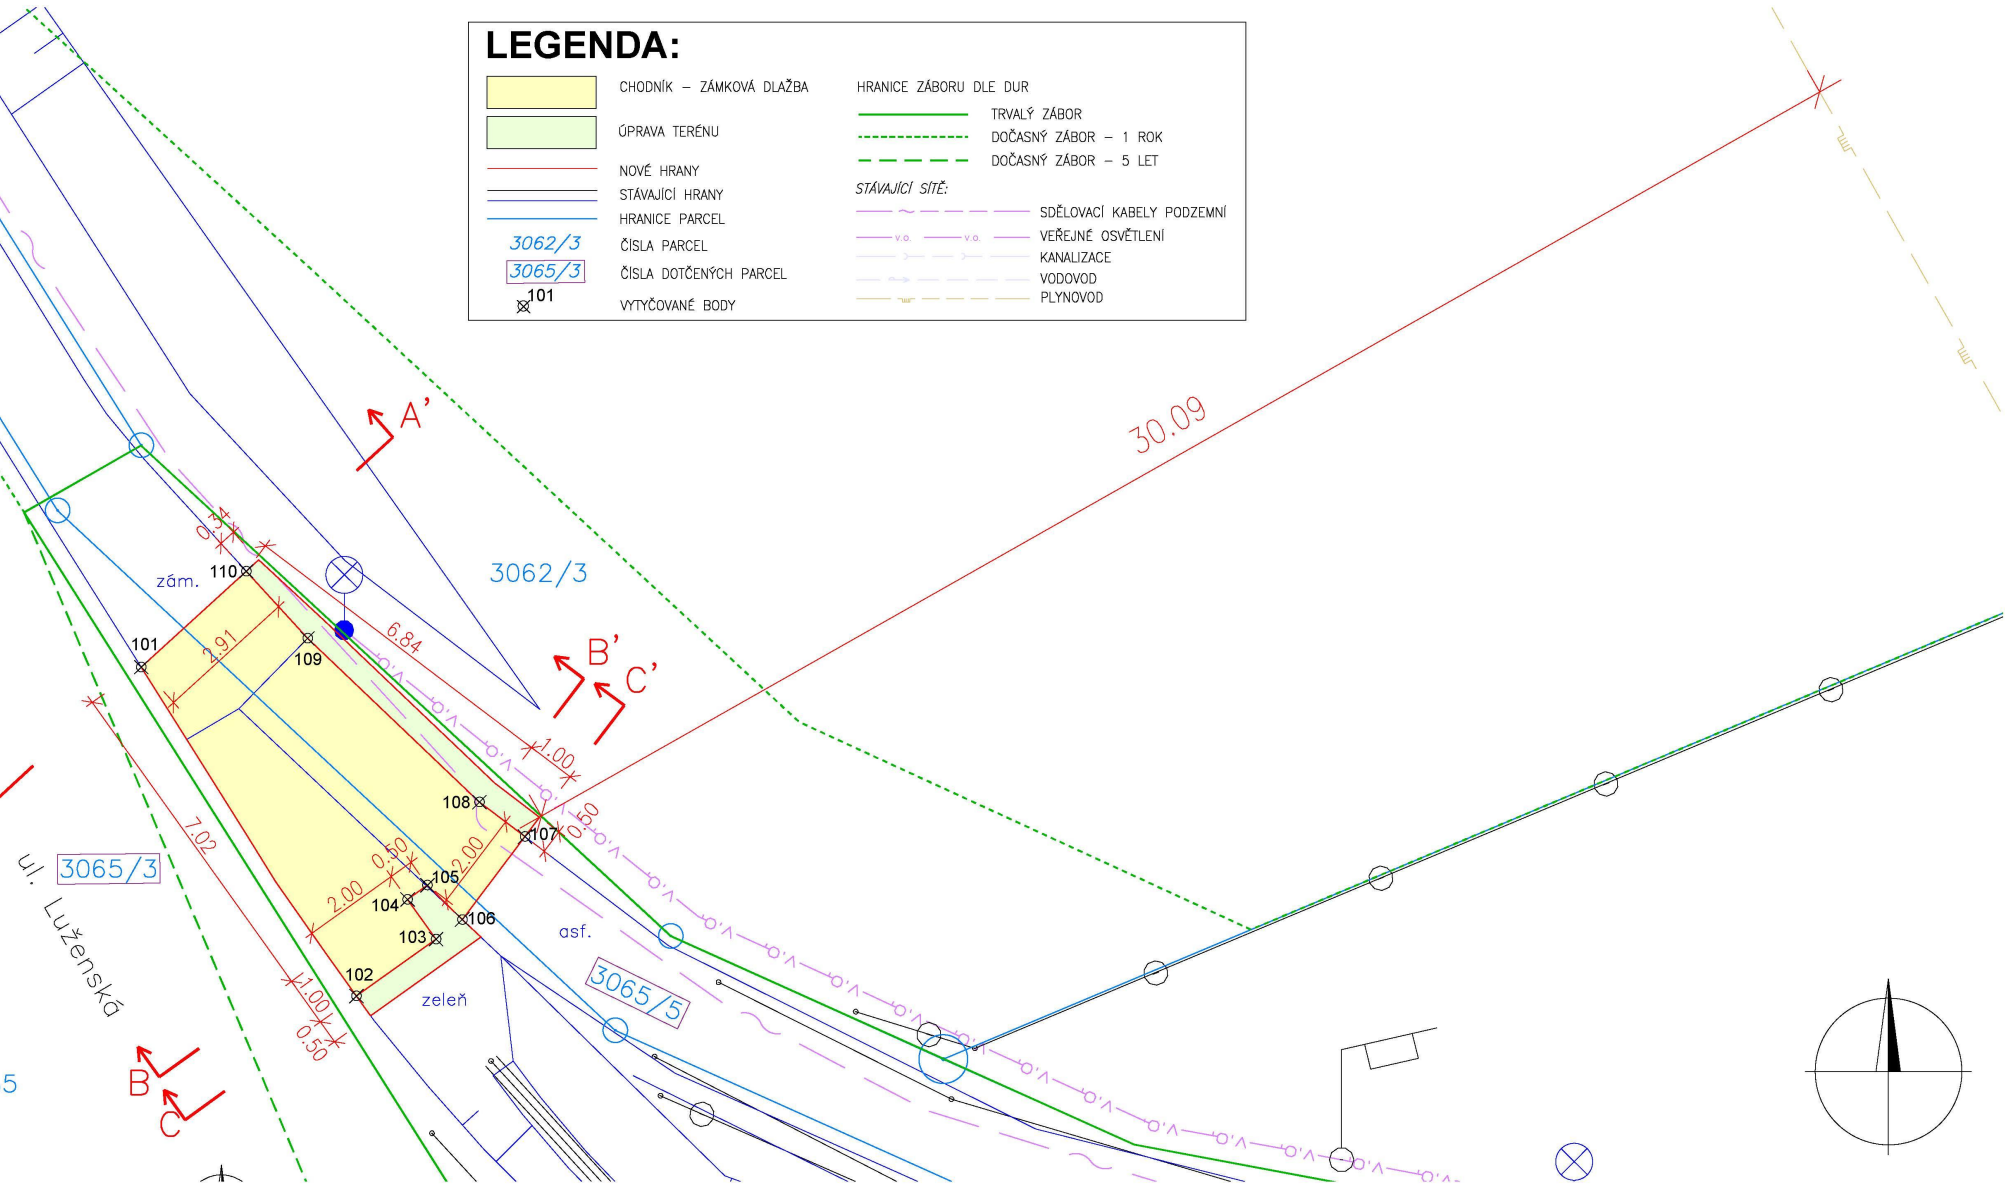

II/229 Rakovník, připojení na II/237
(obchvat města - trasa B3)
SO 157 Chodníky v km 1,500 - Část A Prodloužení
chodníku v ul. Luženská

DOKUMENTACE PRO STAVEBNÍ POVOLENÍ

ÚNOR 2018

MĚSTO RAKOVNÍK
Husovo náměstí 27, 269 18 Rakovník

SHB, akciová společnost
Masná 8, 702 00 Ostrava

HLAVNÍ INŽENÝR PROJEKTU

ING. ERICH KONEČNÝ

ZHOTOVITEL

SOUŘADNICOVÝ SYSTÉM : S-JTSK
VÝŠKOVÝ SYSTÉM : Bpv

ZHOTOVITEL ČÁSTI PD

VEDOUČÍ PROJEKTANT	ING. E. KONEČNÝ		 Masná 8, 702 00 Ostrava Pobočka Praha: Kamenická 56, 170 00 PRAHA 7	
ZODPOVĚDNÝ PROJEKTANT	ING. M. KROUPAROVÁ			
VYPRACOVAL	BC. I. JIRÁŇ			
KONTROLOVAL	ING. E. KONEČNÝ			
KRAJ: STŘEDOČESKÝ	MĚÚ/DÚ: RAKOVNÍK	DATUM		ÚNOR 2018
K.Ú.: RAKOVNÍK	FORMÁT		2xA4	
NÁZEV ČÁSTI:	MĚŘITKO		1:100	
KOORDINAČNÍ SITUACE STAVBY			ÚČEL	DSP
			ČÍS. ZAKÁZKY	5/17 103
			ARCHIVNÍ ČÍS.	
			ČÍS. SOUPRAVY	ČÍS. PŘÍLOHY B.2