VYTYČOVACÍ VÝKRES STAVBY M 1:500

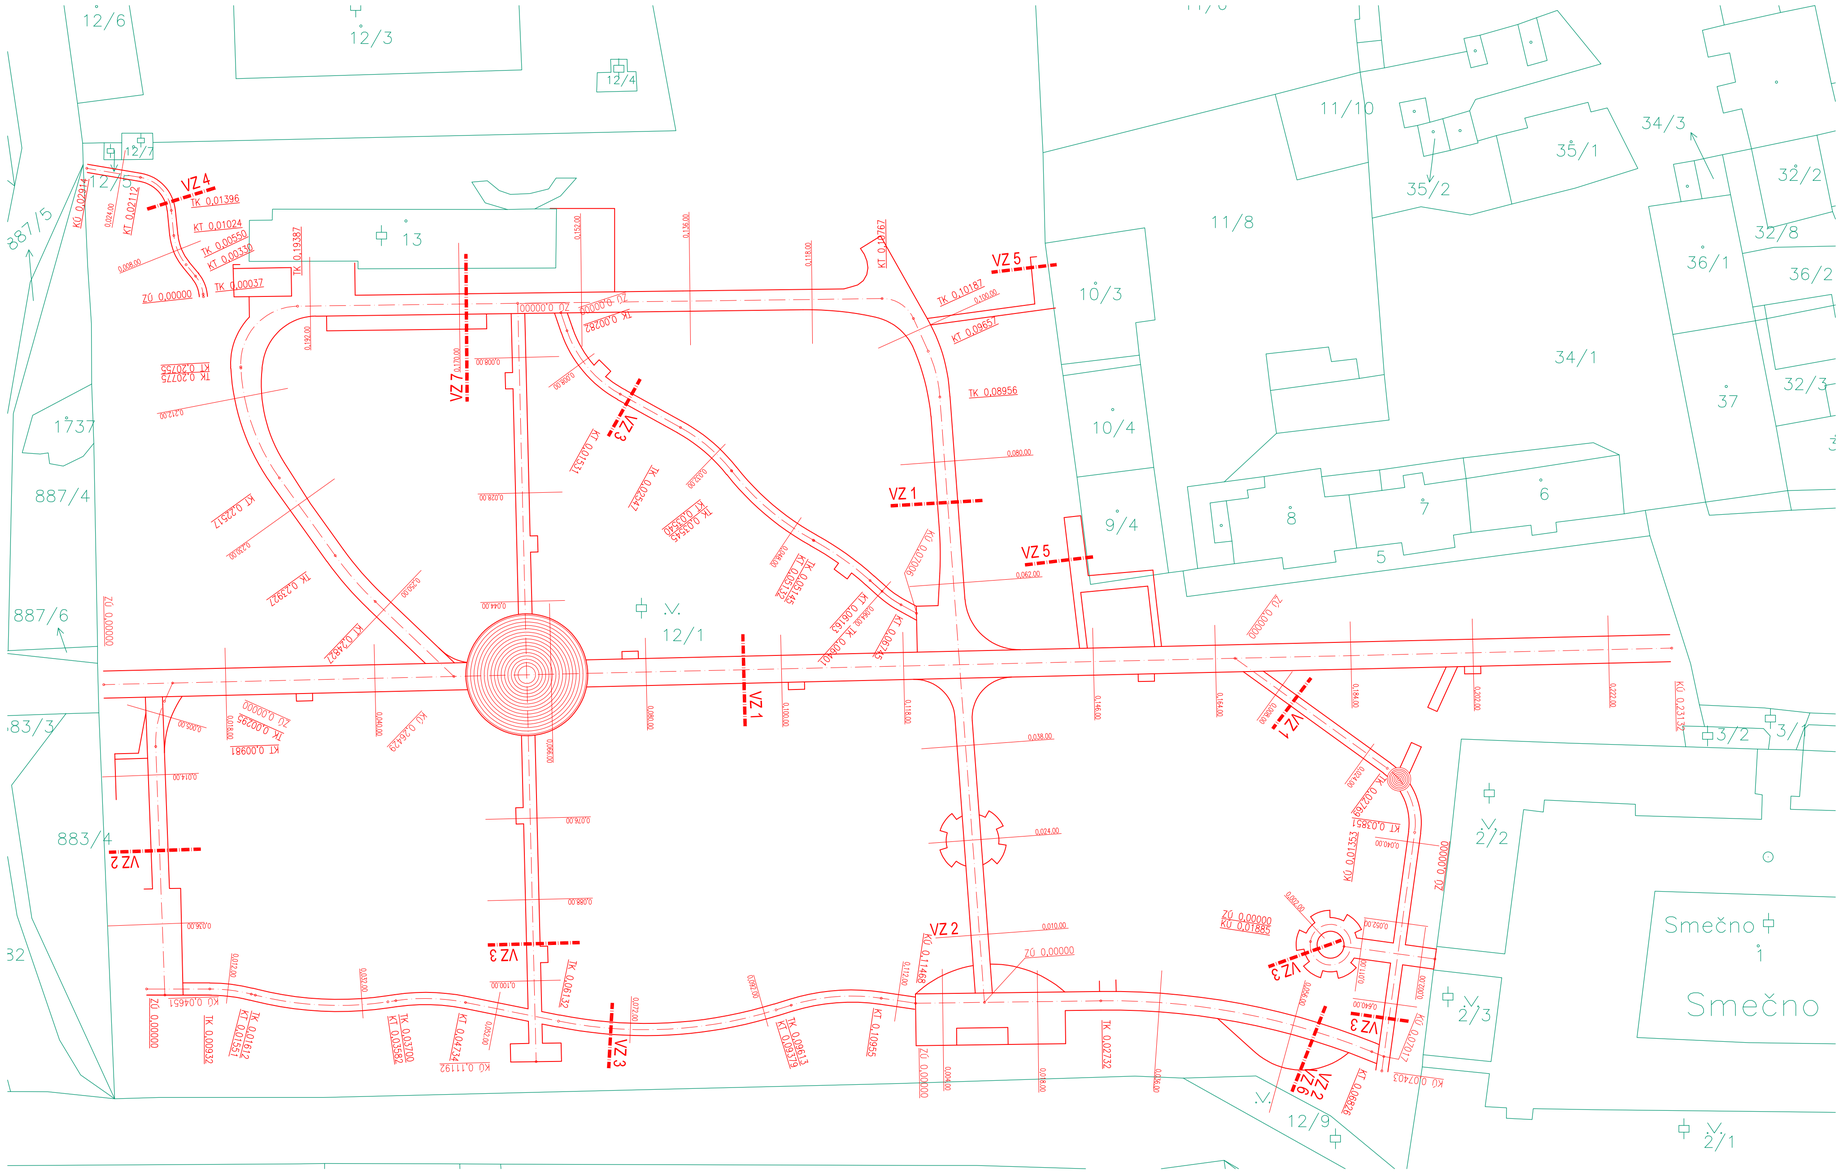

LEGENDA:

STÁVAJÍCÍ POLOHOPIS :

229/5 / 229/3 — Katastrální mapa

NÁVRH :

Navržené hrany

SEZNAM VYTYČOVACÍCH BODŮ

VIZ. PŘÍLOHA

D.1.1.14 – SEZNAM SOUŘADNIC VYTYČOVACÍCH BODŮ

PROJEKČNÍ KANCELÁŘ DOPRAVNÍCH STAVEB

Ing. Jana Břicháčová

autorizovaný projektant pro dopravních staveb

MLÁDEŽNICKÁ 841, 272 04 KLADNO

IČO : 60594144

email: jana.brichacova@seznam.cz

AUTORIZAČNÍ RAZÍTKO

	PODPIS	DATUM
ZODPOVĚDNÝ PROJEKTANT: Ing. Jana Břicháčová	HLAVNÍ PROJEKTANT: Ing. Jana Břicháčová	VYPRACOVAL: Ing. Jana Břicháčová
KONTROLOVAL: Ing. Jana Břicháčová	PARÉ	

OBJEDNATEL	Domov Pod Lipami Smečno, poskytovatel sociálních služeb
MÍSTO STAVBY	Město Smečno
NÁZEV STAVBY	REKONSTRUKCE AREÁLOVÝCH KOMUNIKACÍ V ZÁMECKÉM PARKU DPL SMEČNO
POČET PARÉ	
STUPEŇ DOKUMENTACE	DPS
DATUM ZPRACOVÁNÍ	03/2024
MĚŘÍTKO	1:500
NÁZEV PŘÍLOHY	VYTYČOVACÍ VÝKRES STAVBY
PŘÍLOHA	C.4