


# PODÉLNÝ PROFIL VĚTEV B M 1:1000/100

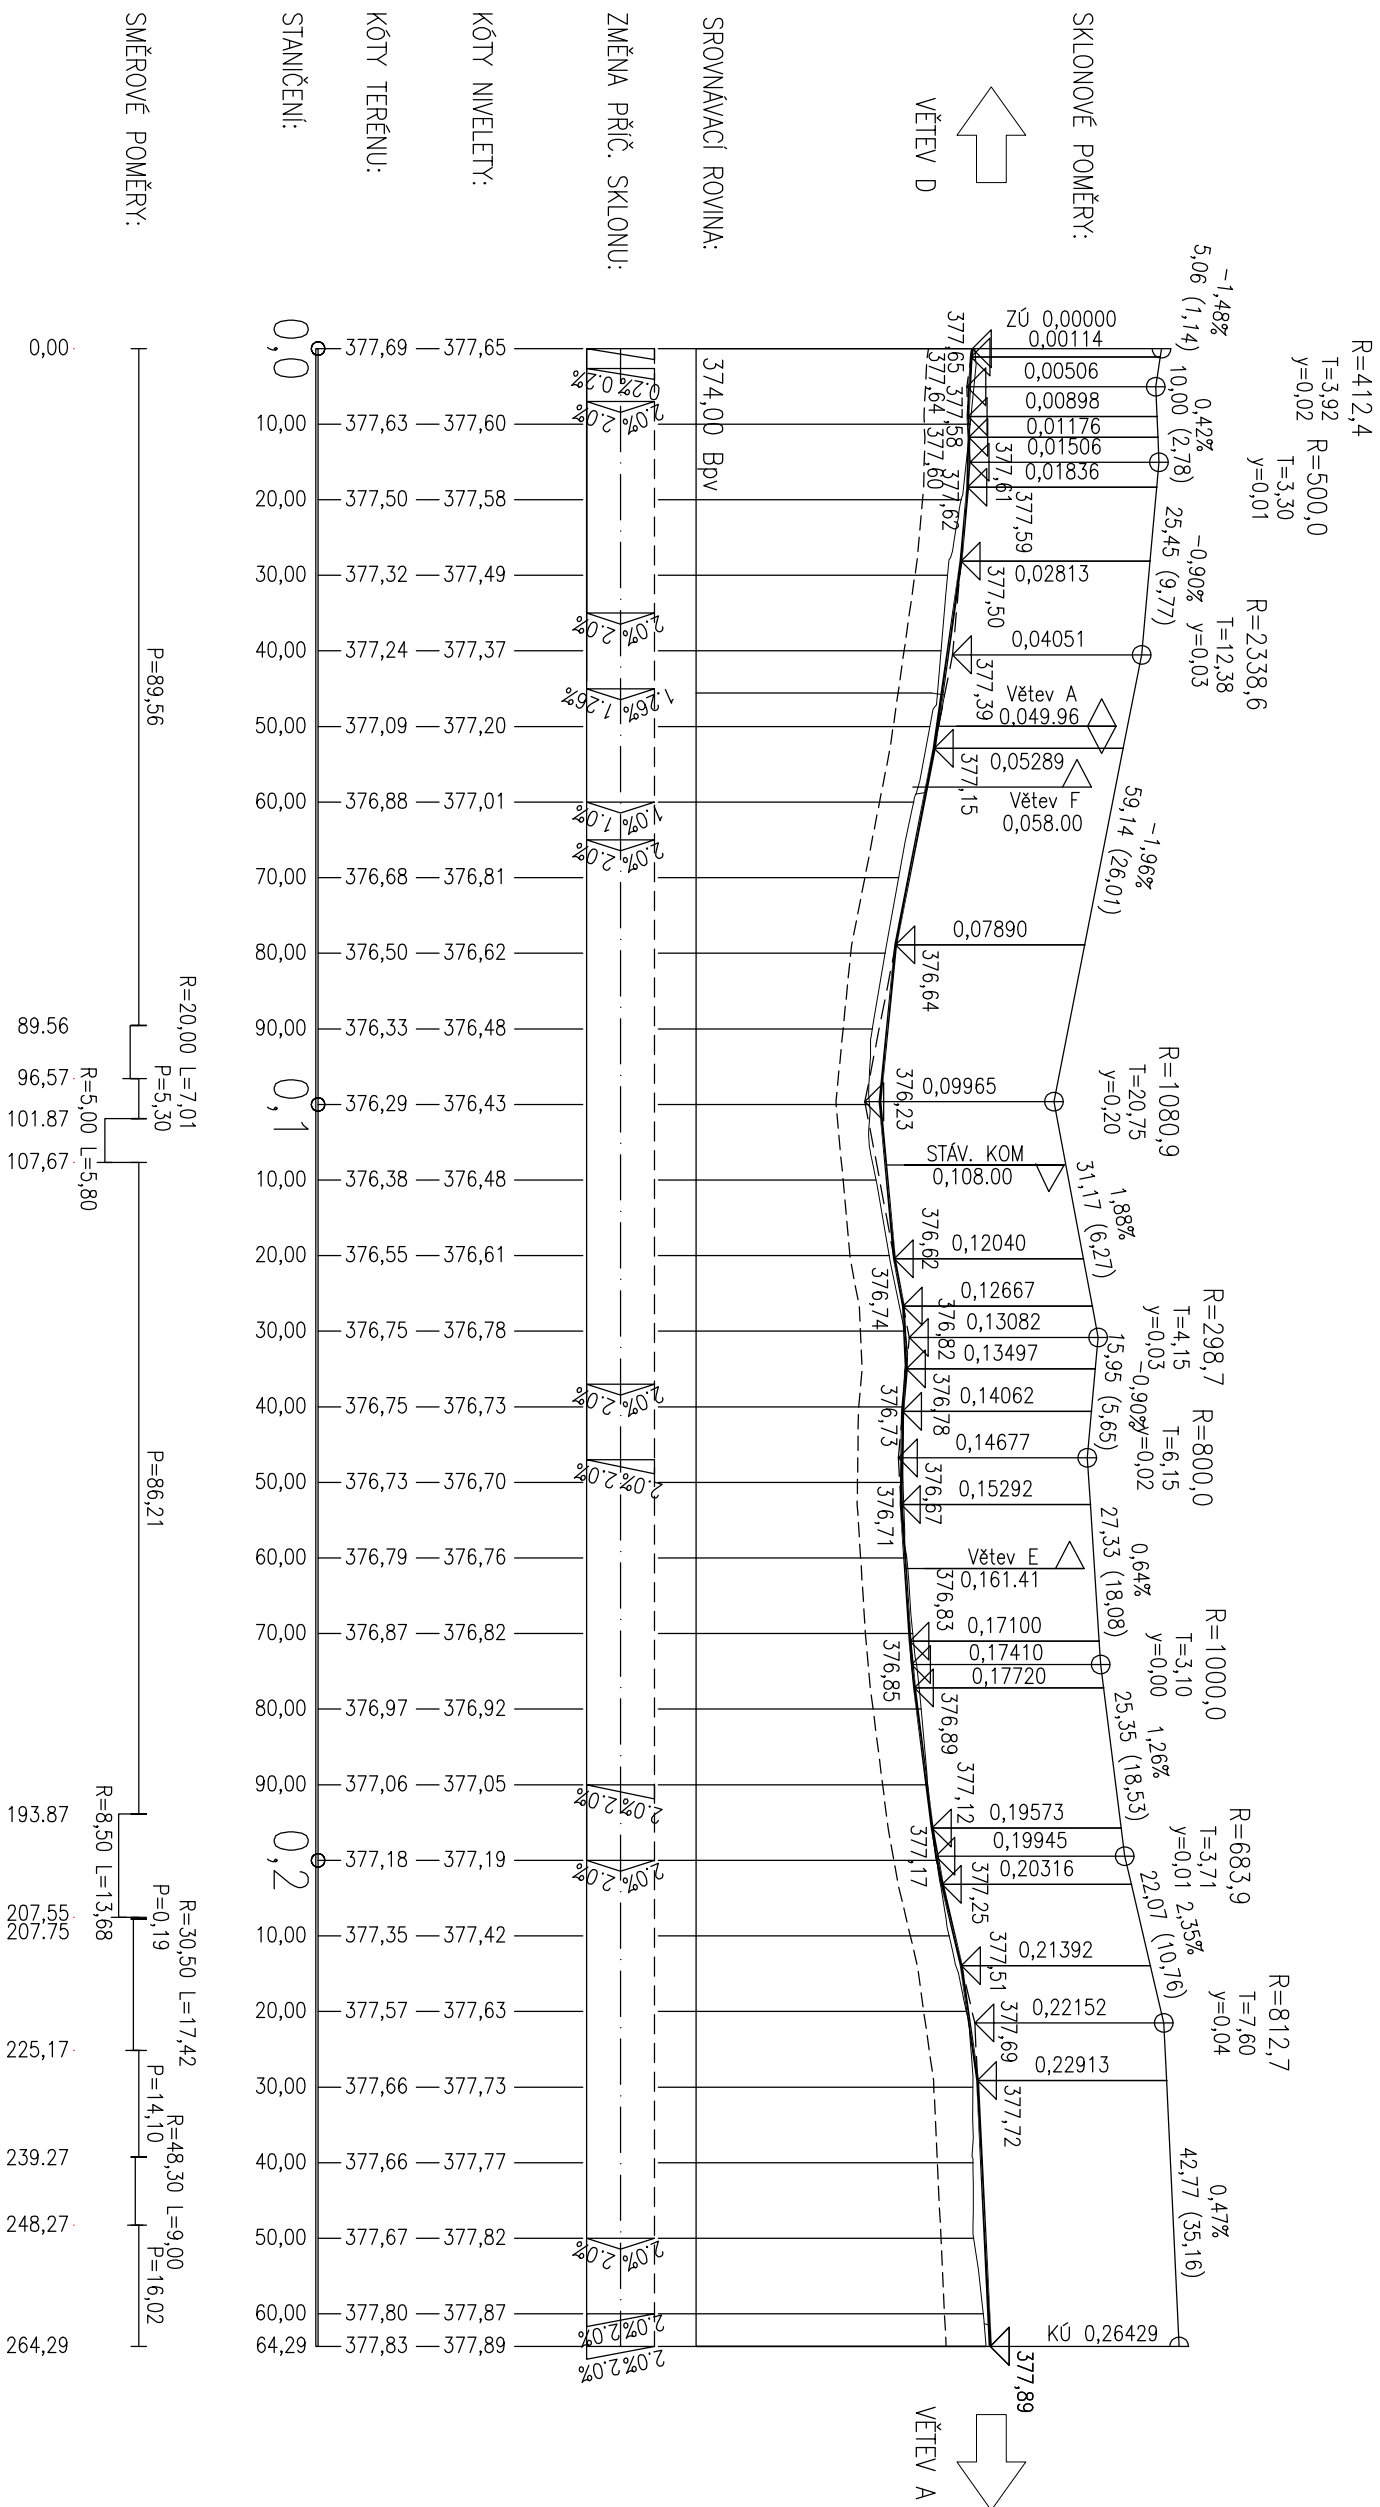

PROJEKČNÍ KANCELÁŘ DOPRAVNÍCH STAVEB				AUTORIZAČNÍ RAZÍTKO	
<div>Ing. Jana Břicháčová autORIZOVANÝ projektant pro dopravních staveb MLÁDEŽNICKÁ 841, 272 04 KLADNO IČO : 60594144 email: jana.brichacova@seznam.cz</div>					
ZODPOVĚDNÝ PROJEKTANT	HLAVNÍ PROJEKTANT	VYPRACOVAL	PODPIS		DATUM
Ing. Jana Břicháčová	Ing. Jana Břicháčová	Ing. Jana Břicháčová	Ing. Jana Břicháčová		PARÉ
OBJEDNATEL	Domov Pod Lipami Smečno, poskytovatel sociálních služeb				
MÍSTO STAVBY	Město Smečno				
NÁZEV STAVBY	POČET PARÉ				
REKONSTRUKCE AREÁLŮVÝCH KOMUNIKACÍ V ZÁMEČKÉM PARKU DPL SMEČNO			STUPEŇ DOKUMENTACE		DPS
			DATUM ZPRACOVÁNÍ		03/2024
			MĚŘÍTKO		1:1000/100
			PŘÍLOHA		D.1.1.3
NÁZEV PŘÍLOHY	PODÉLNÝ PROFIL VĚTEV B				