


VZOROVÉ PŘÍČNÉ ŘEZY M 1:50

VZ 1


VĚTEV A (0,050.00 – KÚ)
VĚTEV B (0,050.00 – KÚ)
VĚTEV G (ZÚ – 0,032.00)

ZPŘÍSTUPNĚNÍ BUDOV

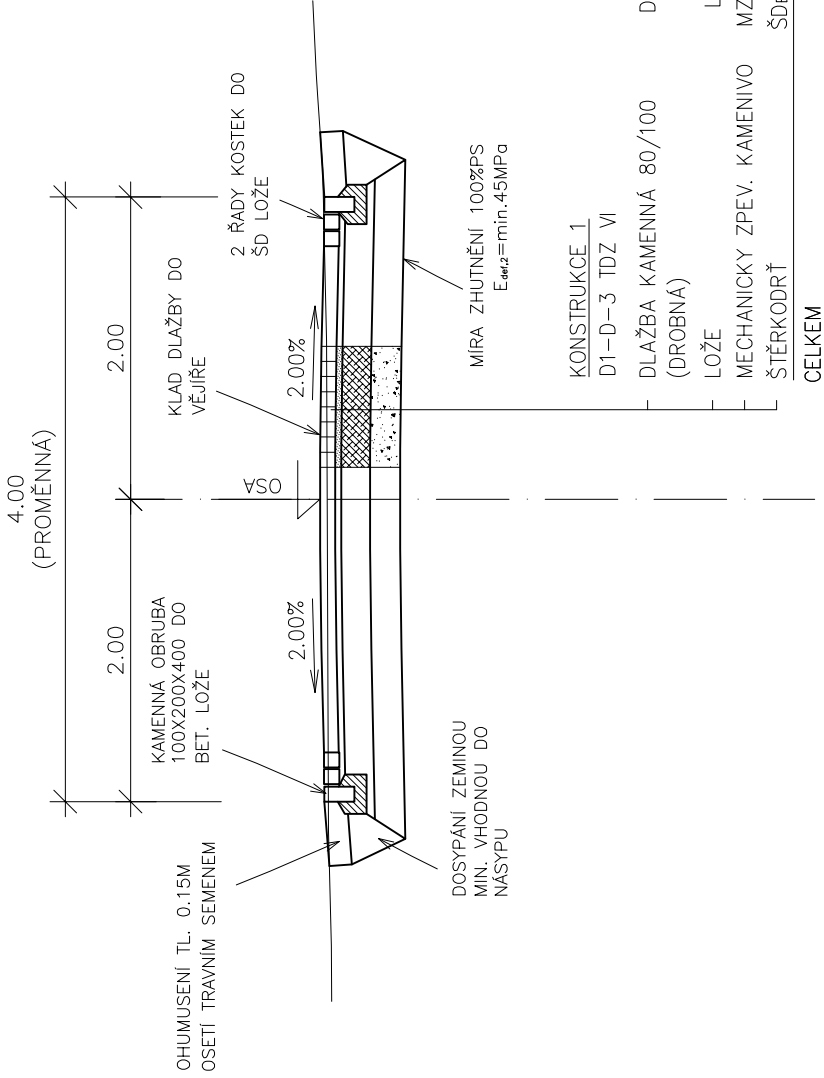


VZ 5

ZPŘÍSTUPNĚNÍ BUDOV

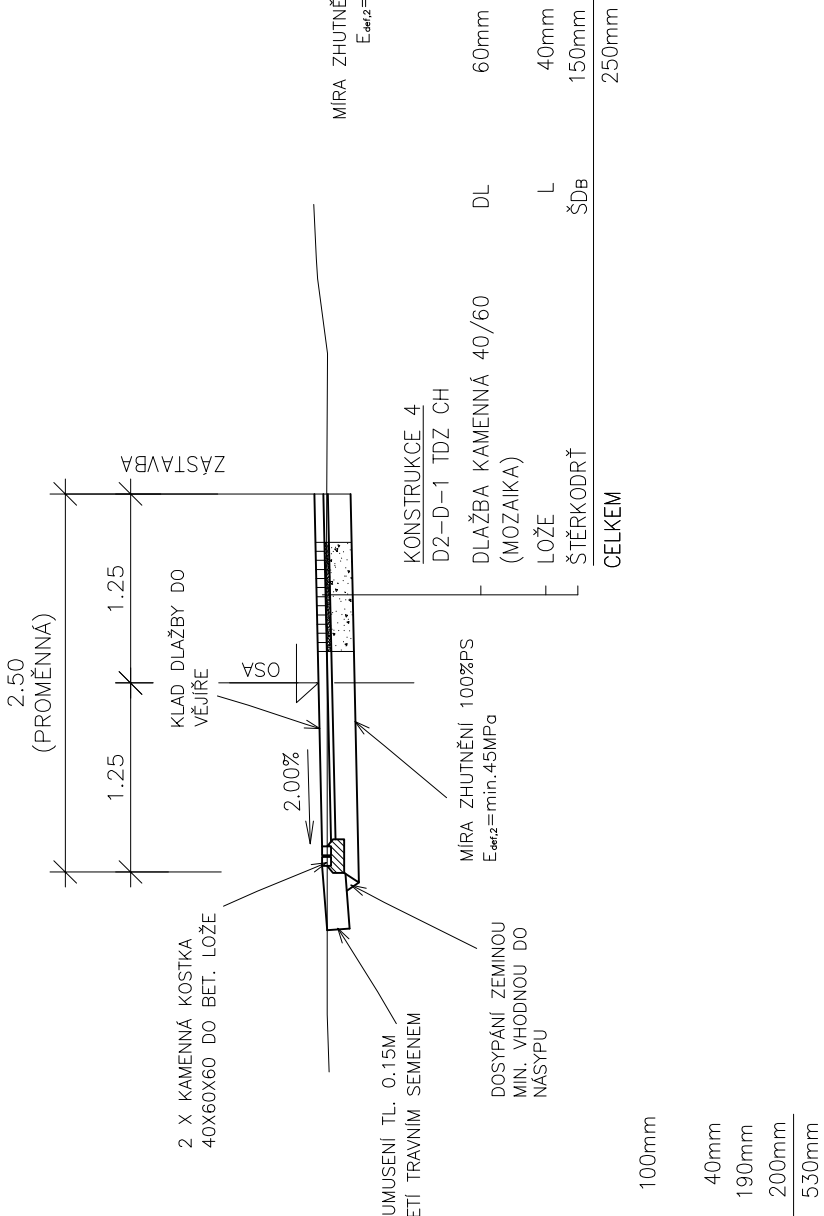


VZ 6

POJEZDOVÝ TRÁVNÍK

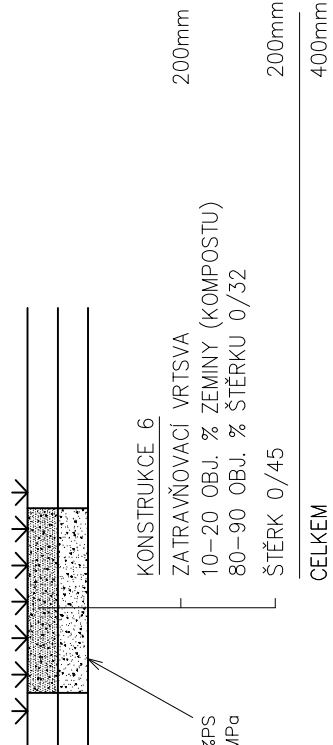


VZ 7

PARKOVACÍ PÁS

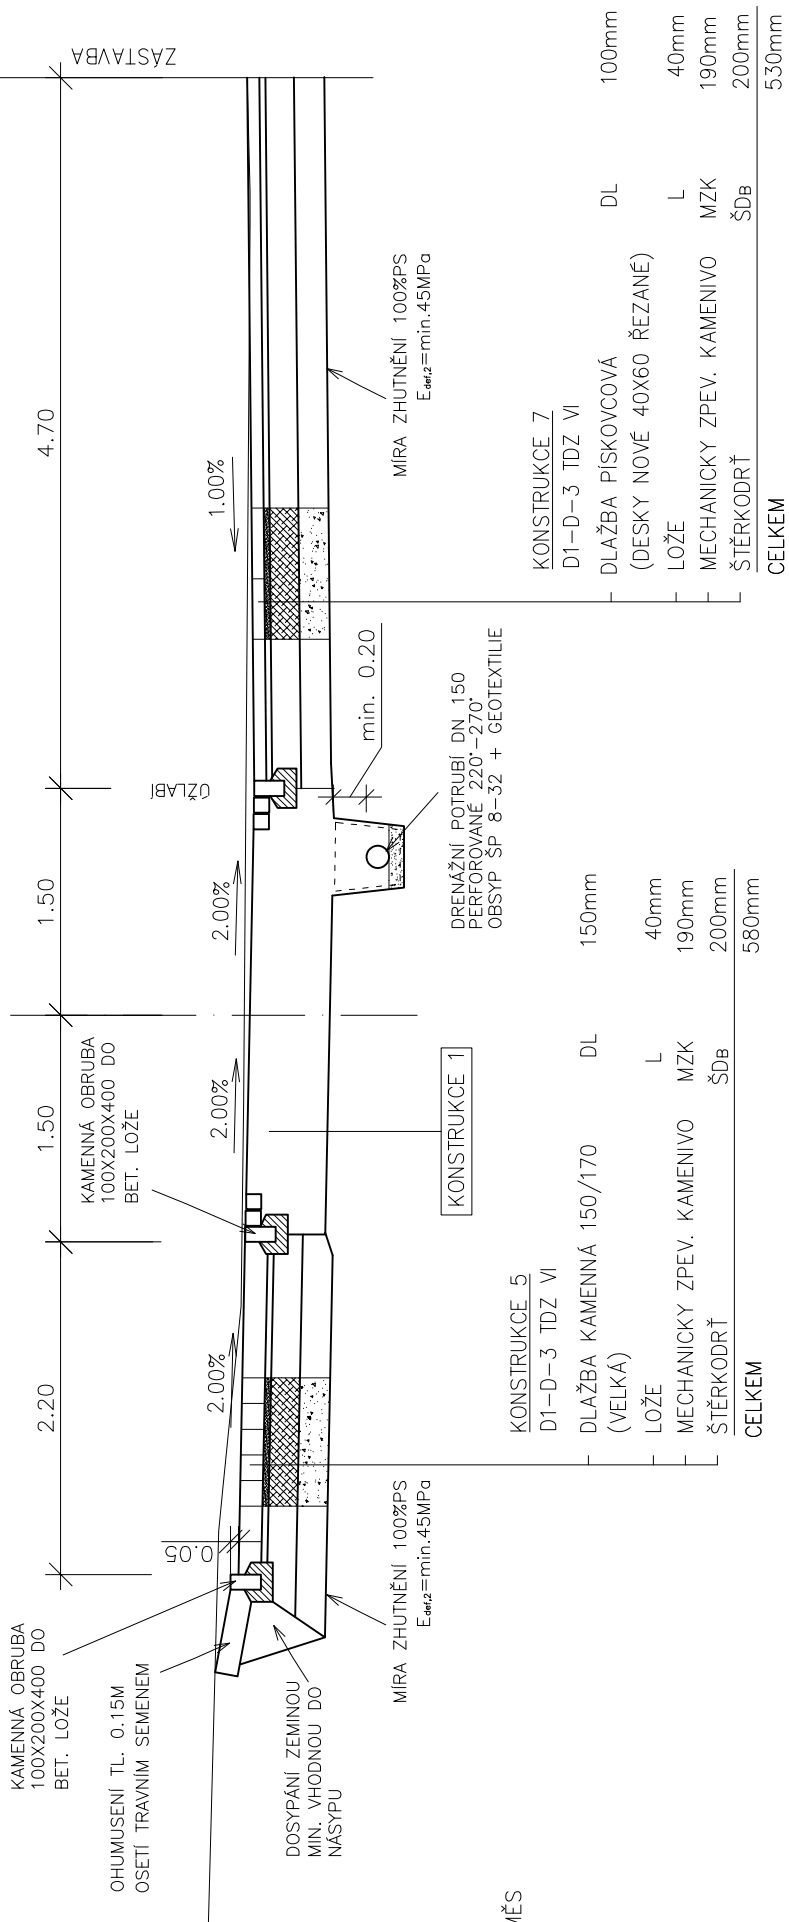


VZ 2

VĚTEV C (ZÚ–0,050.00)
VĚTEV B (ZÚ–0,050.00)
VĚTEV D

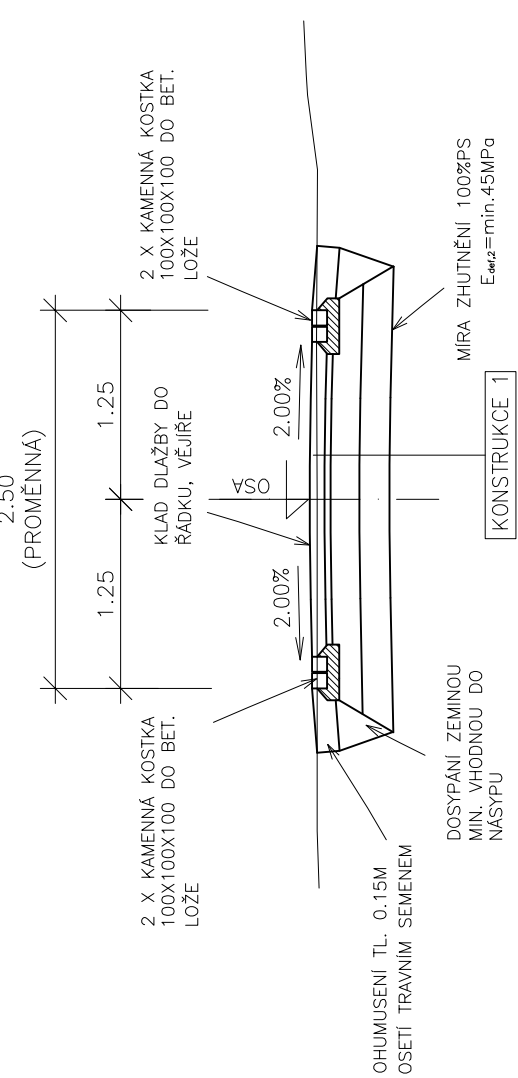


VZ 4

VĚTEV I

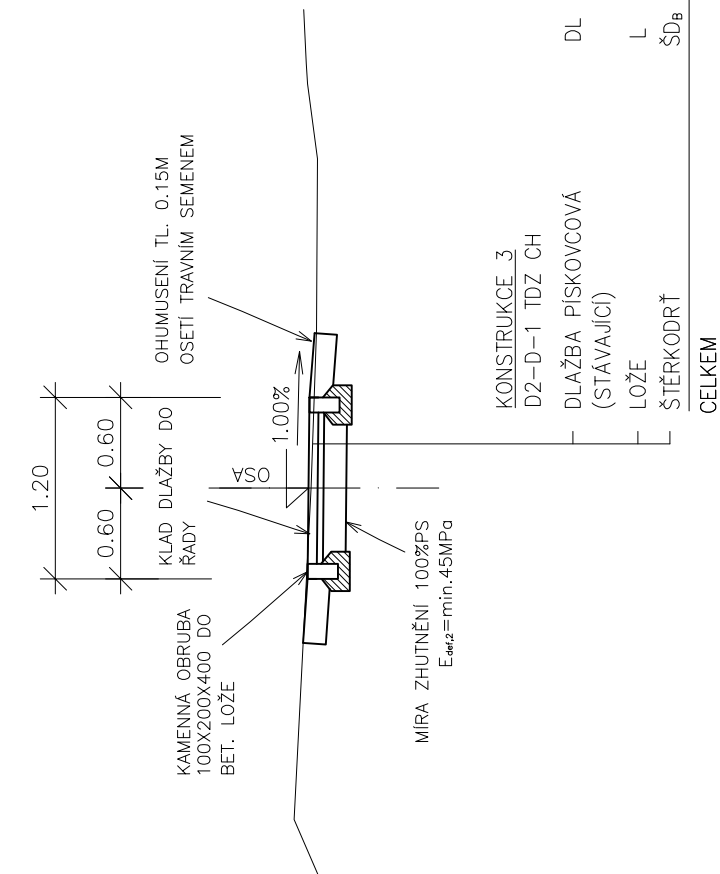

VZ 3

VĚTEV E
VĚTEV F (0,032.00 – KÚ)
VĚTEV G (0,032.00 – KÚ)
VĚTEV H
VĚTEV CH
VĚTEV J

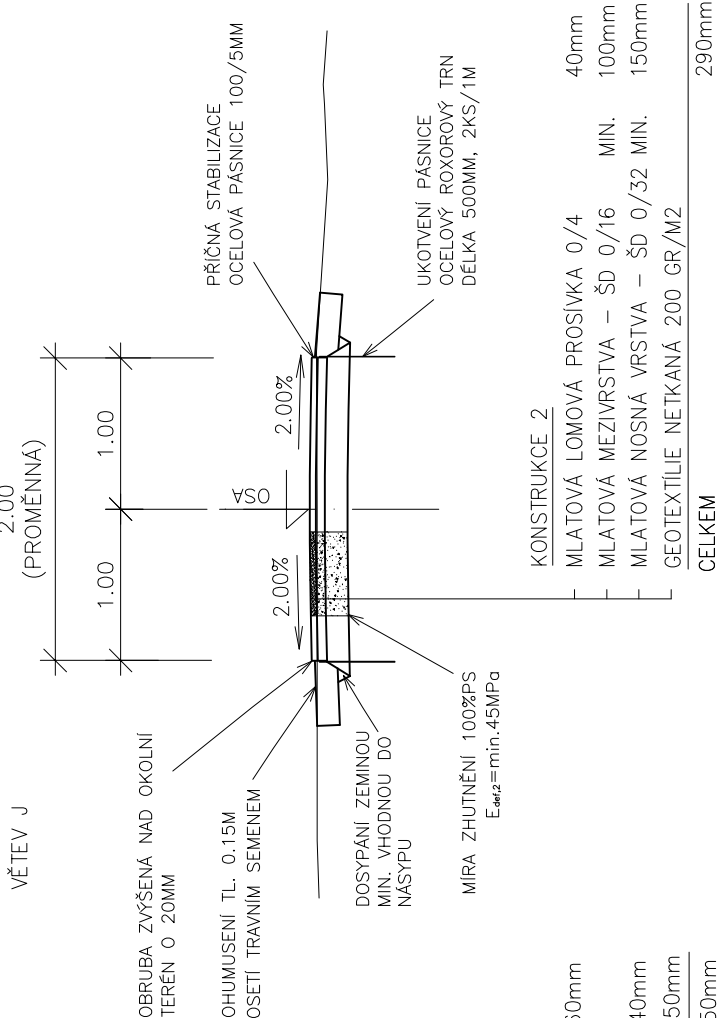

POZN. 1 – VEŠKERÉ PLOCHY (DLAŽBA, MLAT) A OBRUBY, BUDOU MATERIÁLOVĚ A BAREVNĚ ODSOUHLASENY PROJEKTANTEM A INVESTOREM STAVBY. ODSOUHLASENÍ PROBĚHNE NA ZÁKLADĚ PŘEDLOŽENÉHO VZORKU.

PROJEKČNÍ KANCELÁŘ DOPRAVNÍCH STAVEB				AUTORIZAČNÍ RAZÍTKO		
<div>Ing. Jana Břicháčová</div> <div>autORIZOVANÝ projektant pro dopravních staveb</div> <div>MLÁDEŽNICKÁ 841, 272 04 Kladno</div> <div>IČO : 60594144</div> <div>email: jana.brichacova@seznam.cz</div>						
ZODPOVĚDNÝ PROJEKTANT		HLAVNÍ PROJEKTANT		VYPRACOVAL		PODPIS
Ing. Jana Břicháčová		Ing. Jana Břicháčová		Ing. Jana Břicháčová		PARĚ
OBJEDNATEL		Domov Pod Lipami Smečno, poskytovatel sociálních služeb				
MÍSTO STAVBY		Město Smečno				
NAZEV STAVBY				POČET PARĚ		
REKONSTRUKCE AREÁLŮVÝCH KOMUNIKACÍ V ZÁMEČKÉM PARKU DPL SMEČNO				STUPEŇ DOKUMENTACE		
				DPS		
				DATUM ZPRACOVÁNÍ		
				MĚŘÍTKO		
				1:50		
NAZEV PŘÍLOHY		VZOROVÉ PŘÍČNÉ ŘEZY			PŘÍLOHA	
					D.1.1.13	

POŽADAVKY NA PROSIVKY: OBSAH JEMNÝCH ČÁSTÍ MENŠÍCH NEŽ 0.063 8–18%