PODÉLNÝ PROFIL VĚTEV I, J M 1:1000/100

PODÉLNÝ PROFIL VĚTEV J

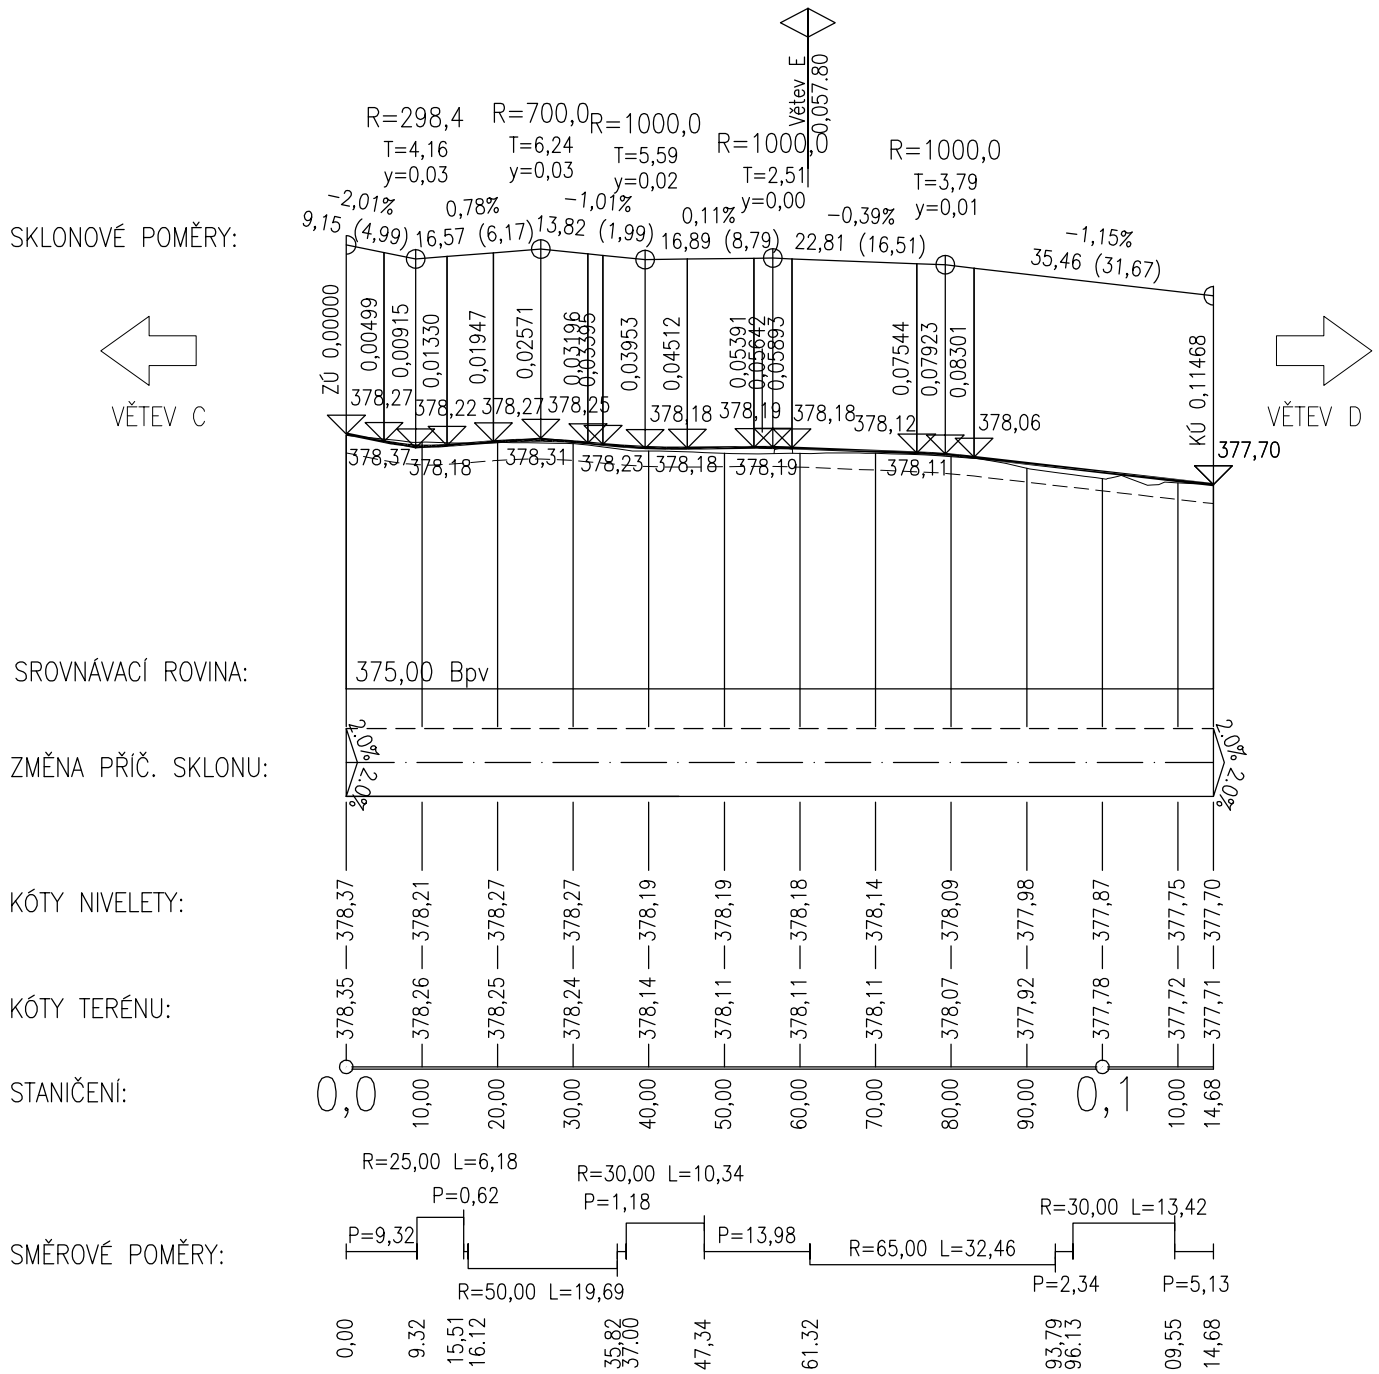

PODÉLNÝ PROFIL VĚTEV I

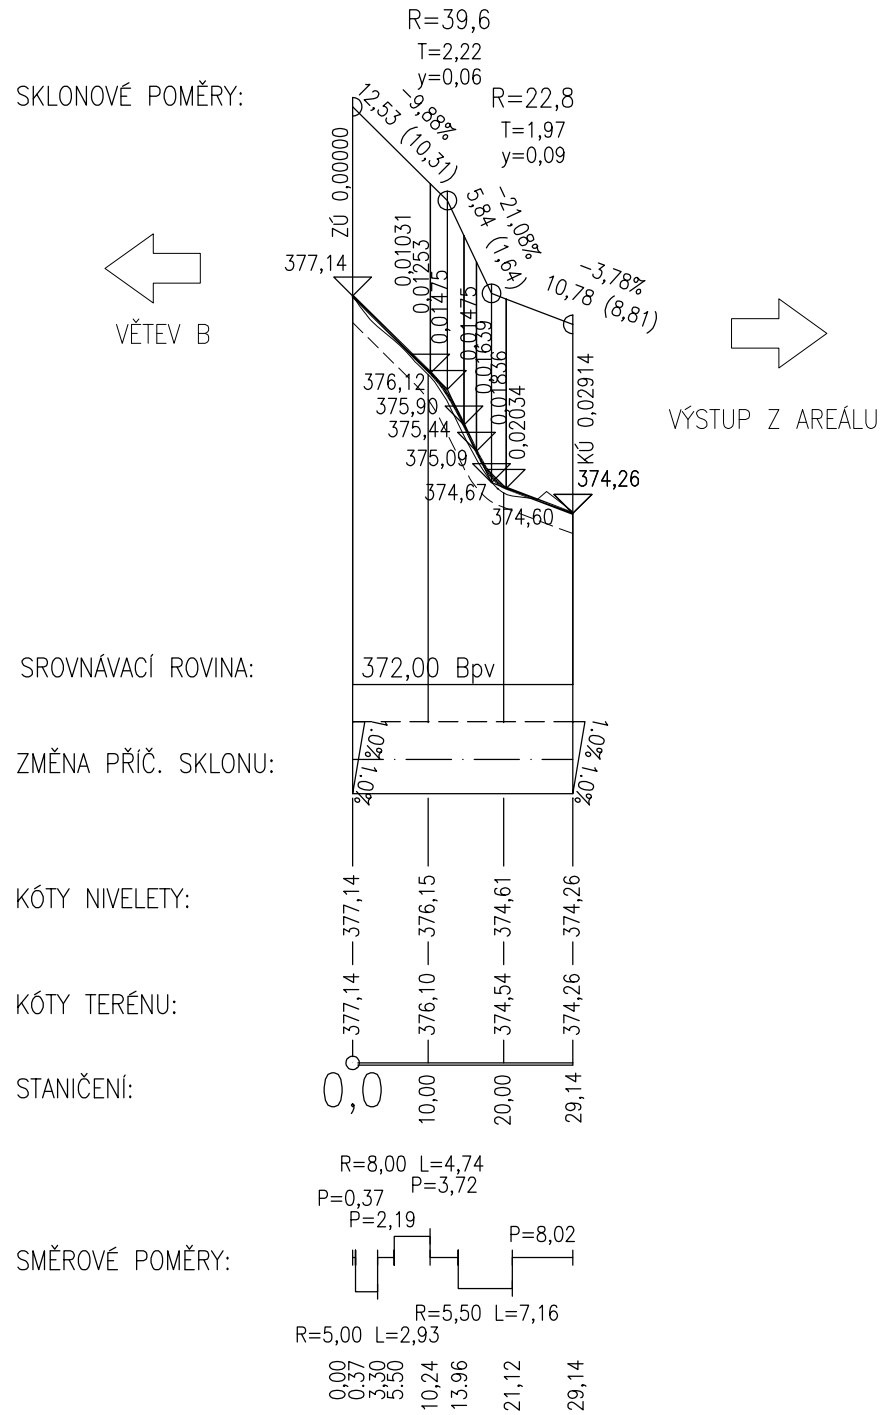

PROJEKČNÍ KANCELÁŘ DOPRAVNÍCH STAVEB

Ing. Jana Břicháčová

autorizovaný projektant pro dopravních staveb

MLÁDEŽNICKÁ 841, 272 04 KLADNO

IČO : 60594144

email: jana.brichacova@seznam.cz

AUTORIZAČNÍ RAZÍTKO

PODPIS DATUM

ZODPOVĚDNÝ PROJEKTANT	HLAVNÍ PROJEKTANT	VYPRACOVAL	KONTROLOVAL	PARÉ
Ing. Jana Břicháčová	Ing. Jana Břicháčová	Ing. Jana Břicháčová	Ing. Jana Břicháčová	
OBJEDNATEL	Domov Pod Lipami Smečno, poskytovatel sociálních služeb			
MÍSTO STAVBY	Město Smečno			

NÁZEV STAVBY	POČET PARÉ
REKONSTRUKCE AREÁLOVÝCH KOMUNIKACÍ V ZÁMECKÉM PARKU DPL SMEČNO	STUPEŇ DOKUMENTACE: DPS
	DATUM ZPRACOVÁNÍ: 03/2024
	MĚŘÍTKO: 1:1000/100
NÁZEV PŘÍLOHY: PODÉLNÝ PROFIL VĚTEV I, J	PŘÍLOHA: D.1.1.8