


Podélný profil: SO 057 - Staveništní komunikace - km 1,600 - 1,860 vlevo
Měřítko: 1:1000/100
Rozsah: km 0,000 00 - km 0,059 75

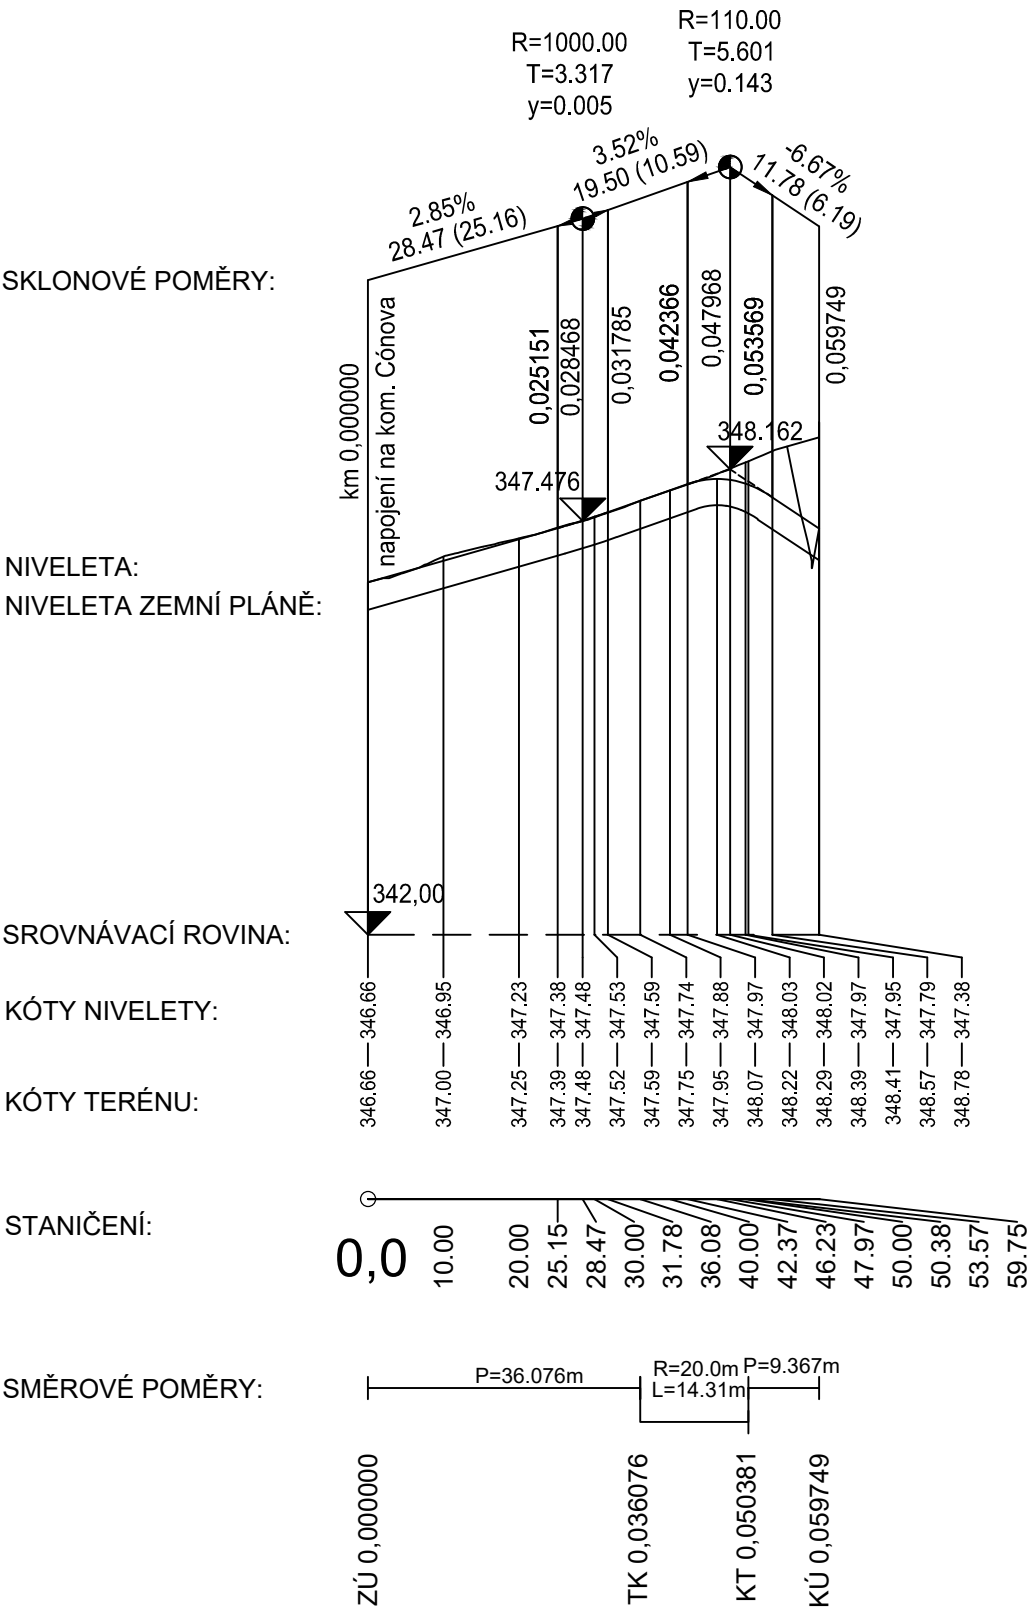

Změna:		Název změny:		Datum:	Provedl:	Podpis:
Investor:		Středočeský kraj Zborovská 11 150 21 Praha 5		Inženýrská činnost: METROPROJEKT Praha a.s. Argentinská 1621/36 170 00 Praha 7		
METROPROJEKT Praha a.s. Argentinská 1621/36 170 00 Praha 7 generální ředitel: Ing. Vladimír Seidl tel.: +420 296 154 105 www.metroprojekt.cz info@metroprojekt.cz				Souprava číslo:		
HIP: Ing. Martin Matějčíček tel.: 296 154 151 Stupeň: PDPS		Podpis:		Název a účel díla: II/229 Rakovník, připojení na II/237 (obchvat města, trasa B3)		
Zpracovatelský útvar: S60 - dopravních staveb tel.: 296 154 247 Vedoucí útvaru: Ing. Petr Zobal		Podpis:		Název části díla: STAVEBNÍ ČÁST OBJEKTY PŘÍPRAVY STAVENIŠTĚ		D D.1
Odpovědný projektant: Ing. Martin Matějčíček Vypracoval: Ing. Jakub Pleiner		Podpis: Podpis:		Název přílohy: SO 057 - Staveništní komunikace km 1,600 - 1,860 vlevo Podélný profil		Změna: Číslo příl.: 006
Skart. znak: V20/2039 Počet formátů: 2xA4		Datum: 10/2023 Měřítko: 1:1000/100		IČD: 18 7393 04 01 06 00		