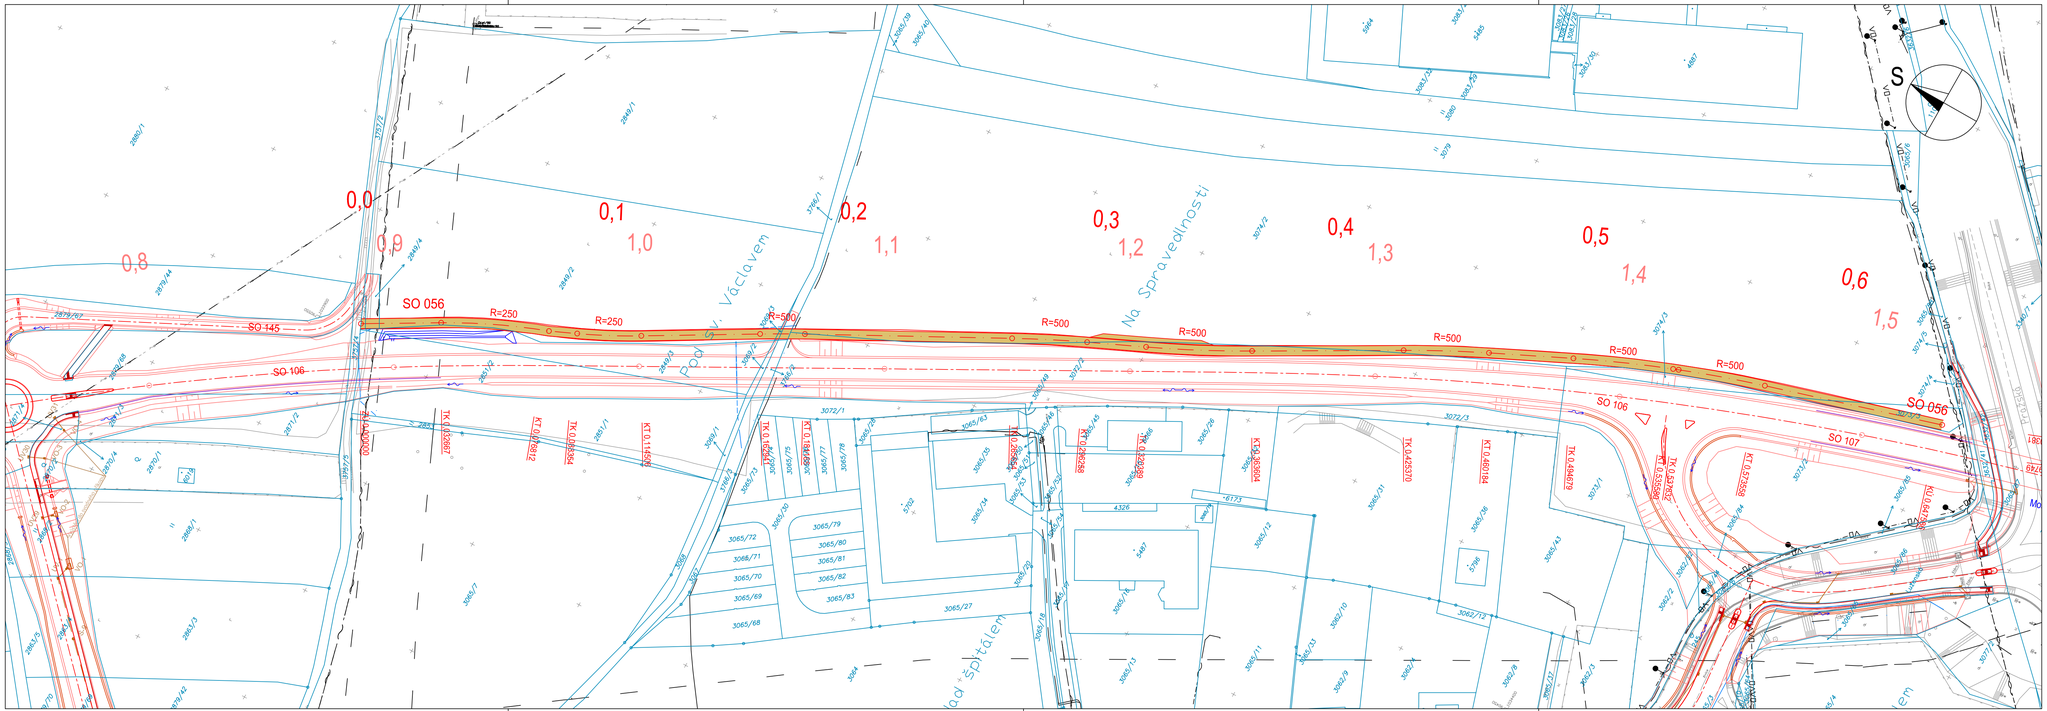

Změna:	Název změny:	Datum:	Provedl:	Podpis:

Investor:
Středočeský kraj
KRAJSKÝ ÚŘAD
Středočeský kraj
Zborovská 11
150 21 Praha 5

Inženýrská činnost:
METROPROJEKT Praha a.s.
Argentinská 1621/36
170 00 Praha 7

METROPROJEKT Praha a.s.
Argentinská 1621/36
170 00 Praha 7
generální ředitel: Ing. Vladimír Seidl
tel.: +420 296 154 105
www.metroprojekt.cz
info@metroprojekt.cz

METROPROJEKT

Soupravа číslo:

HIP: **Ing. Martin Matějíček** Podpis:
tel. **296 154 151**
Stupeň: **PDPS**

Název a účel díla:
II/229 Rakovník, připojení na II/237 (obchvat města, trasa B3)

Zpracovatelský útvar: **S60 - dopravních staveb**
tel. **296 154 247**
Vedoucí útvaru: **Ing. Petr Zobal** Podpis:

Název části díla:
STAVEBNÍ ČÁST OBJEKTY PŘÍPRAVY STAVENIŠTĚ
D
D.1

Odpovědný projektant: **Ing. Martin Matějíček** Podpis:
Vypracoval: **Ing. Jakub Pleiner** Podpis:
Sken. mak. **V20/2039** Datum: **10/2023**
Počet formátů: **5xA4** Měřítko: **1:1000**

Název příkrby:
SO 056 - Staveništní komunikace
km 0,890 - 1,530 vlevo
Situace

Změna:
Číslo příl.: **003**

IČD: **18 7393 04 01 04 00**