


VZOROVÝ PŘÍČNÝ ŘEZ
P 4,0/30

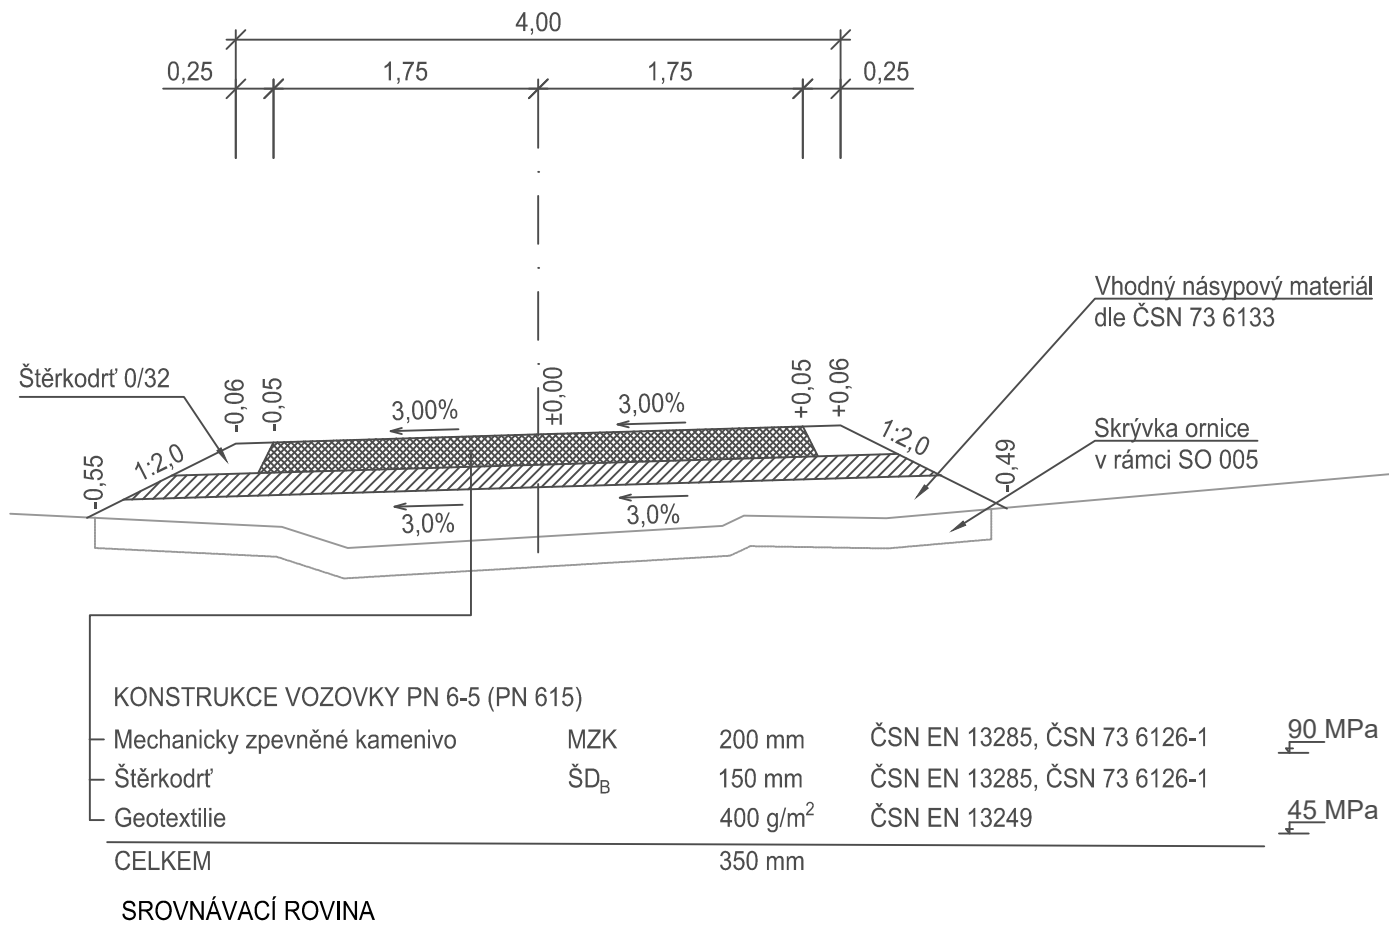

Změna:	Název změny:	Datum:	Provedl:	Podpis:	
Investor:		Inženýrská činnost:			
Středočeský kraj KRAJSKÝ ÚŘAD		Středočeský kraj Zborovská 11 150 21 Praha 5		METROPROJEKT Praha a.s. Argentinská 1621/36 170 00 Praha 7	
METROPROJEKT Praha a.s. Argentinská 1621/36 170 00 Praha 7 generální ředitel: Ing. Vladimír Seidl tel.: +420 296 154 105 www.metroprojekt.cz info@metroprojekt.cz				Souprava číslo:	
HIP: Ing. Martin Matějčíček tel.: 296 154 151 Stupeň: PDPS		Podpis: 		Název a účel díla: II/229 Rakovník, připojení na II/237 (obchvat města, trasa B3)	
Zpracovatelský útvar: S60 - dopravních staveb tel.: 296 154 247 Vedoucí útvaru: Ing. Petr Zobal		Podpis: 		Název části díla: STAVEBNÍ ČÁST OBJEKTY PŘÍPRAVY STAVENIŠTĚ	
Odpovědný projektant: Ing. Martin Matějčíček Vypracoval: Ing. Jakub Pleiner		Podpis: 		Název přílohy: SO 055, SO 056, SO 057 Staveništní komunikace Vzorový příčný řez	
Skart. znak: V20/2039 Počet formátů: 2xA4		Datum: 10/2023 Měřítko: 1:50		IČD: 18 7393 04 01 03-05 00	
				Změna: Číslo příl.: 008	