
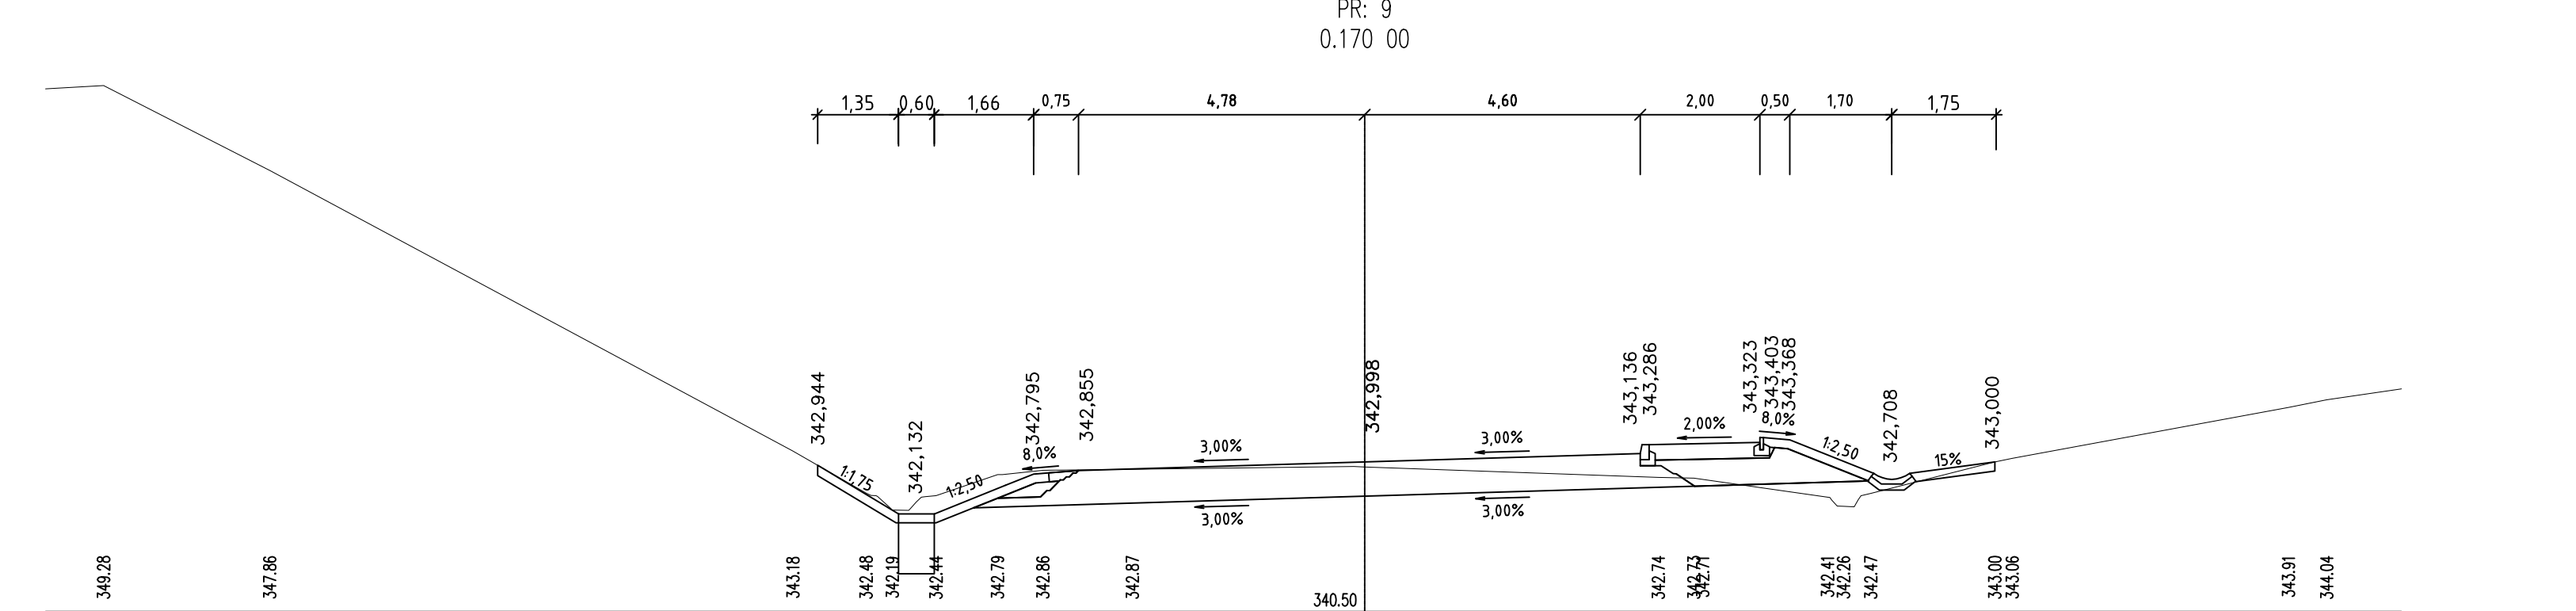
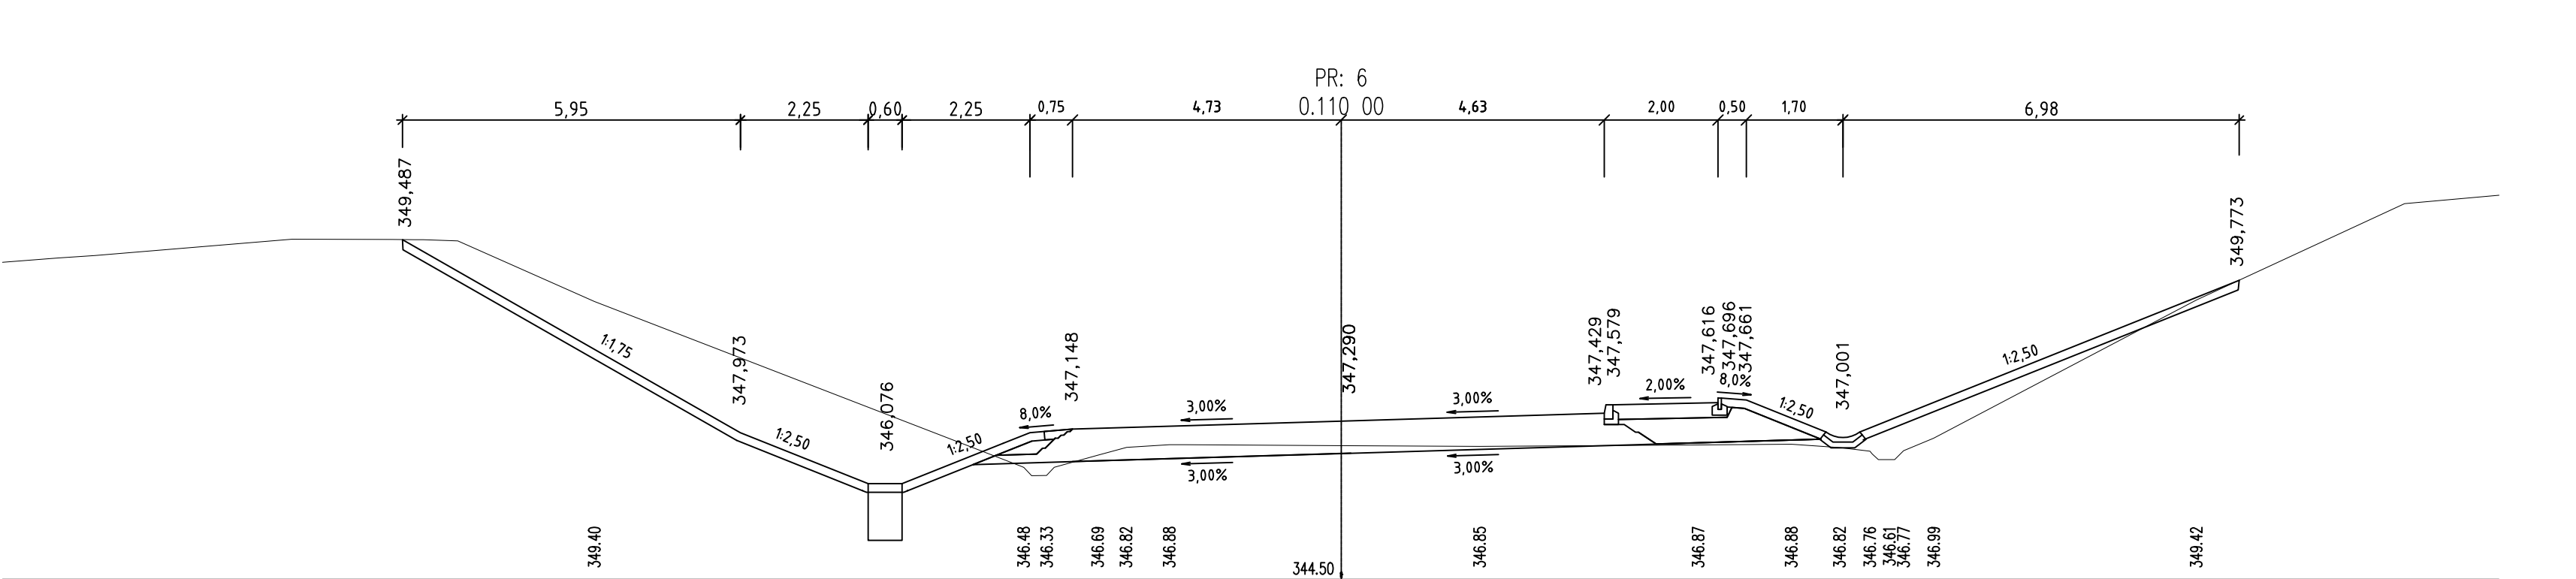
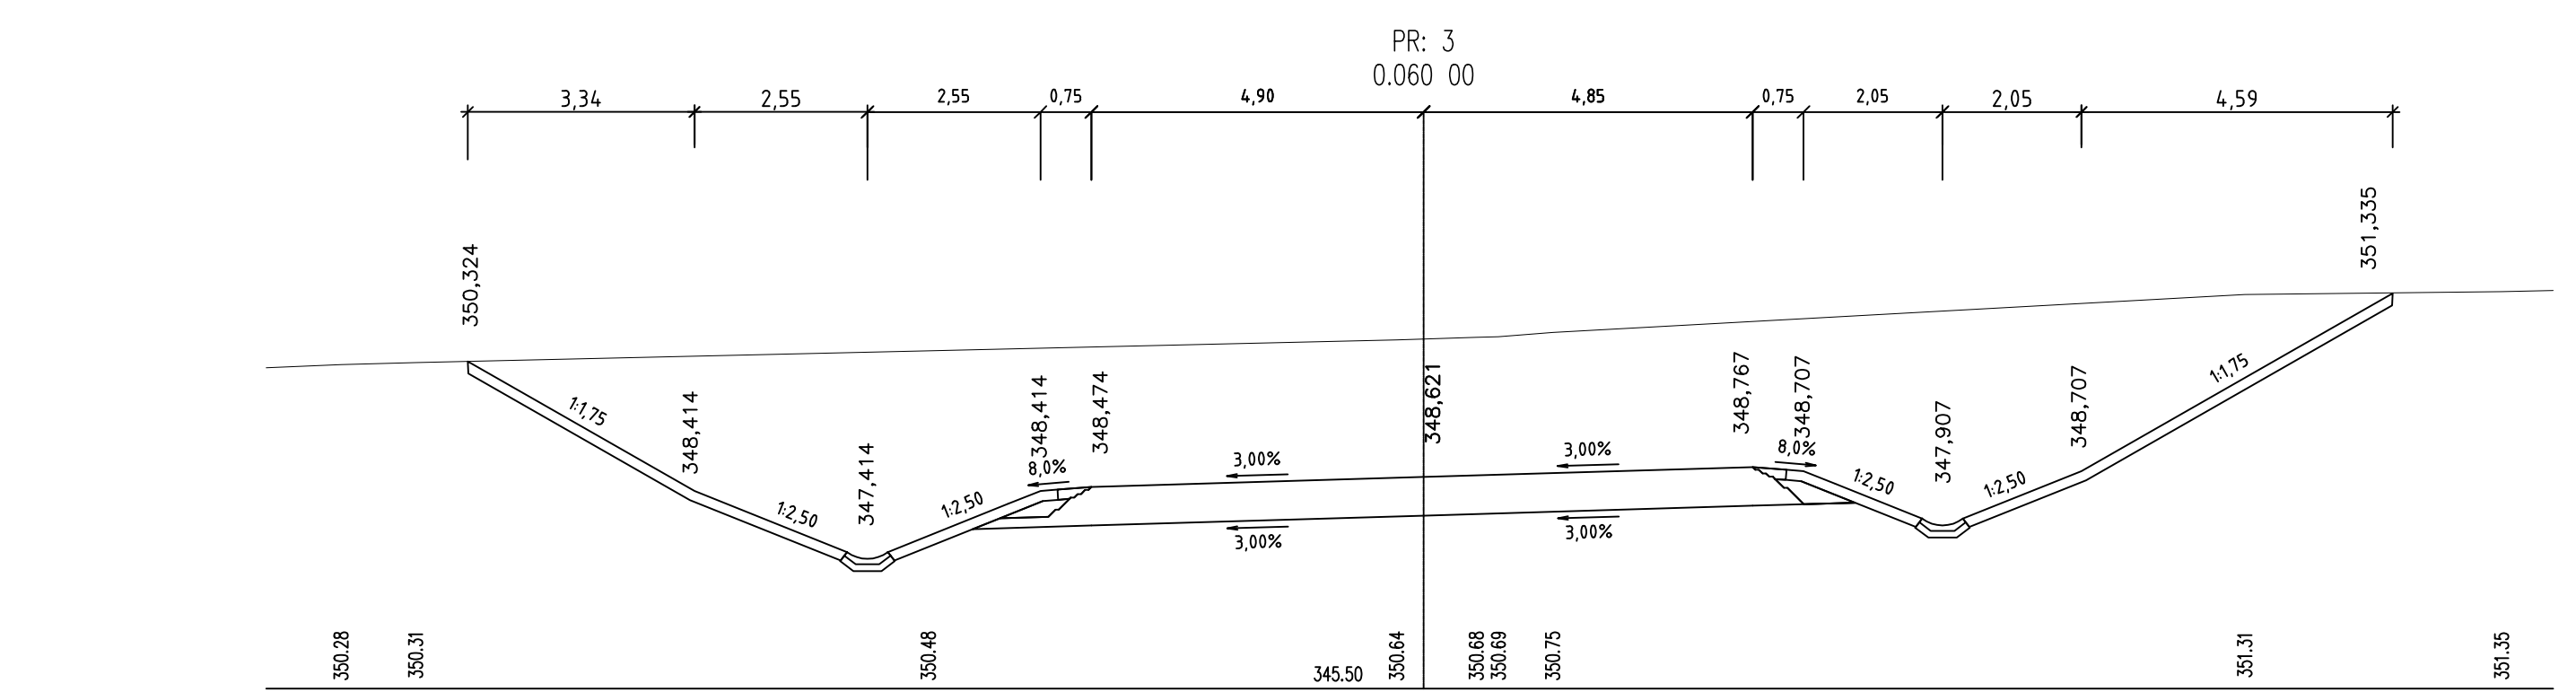
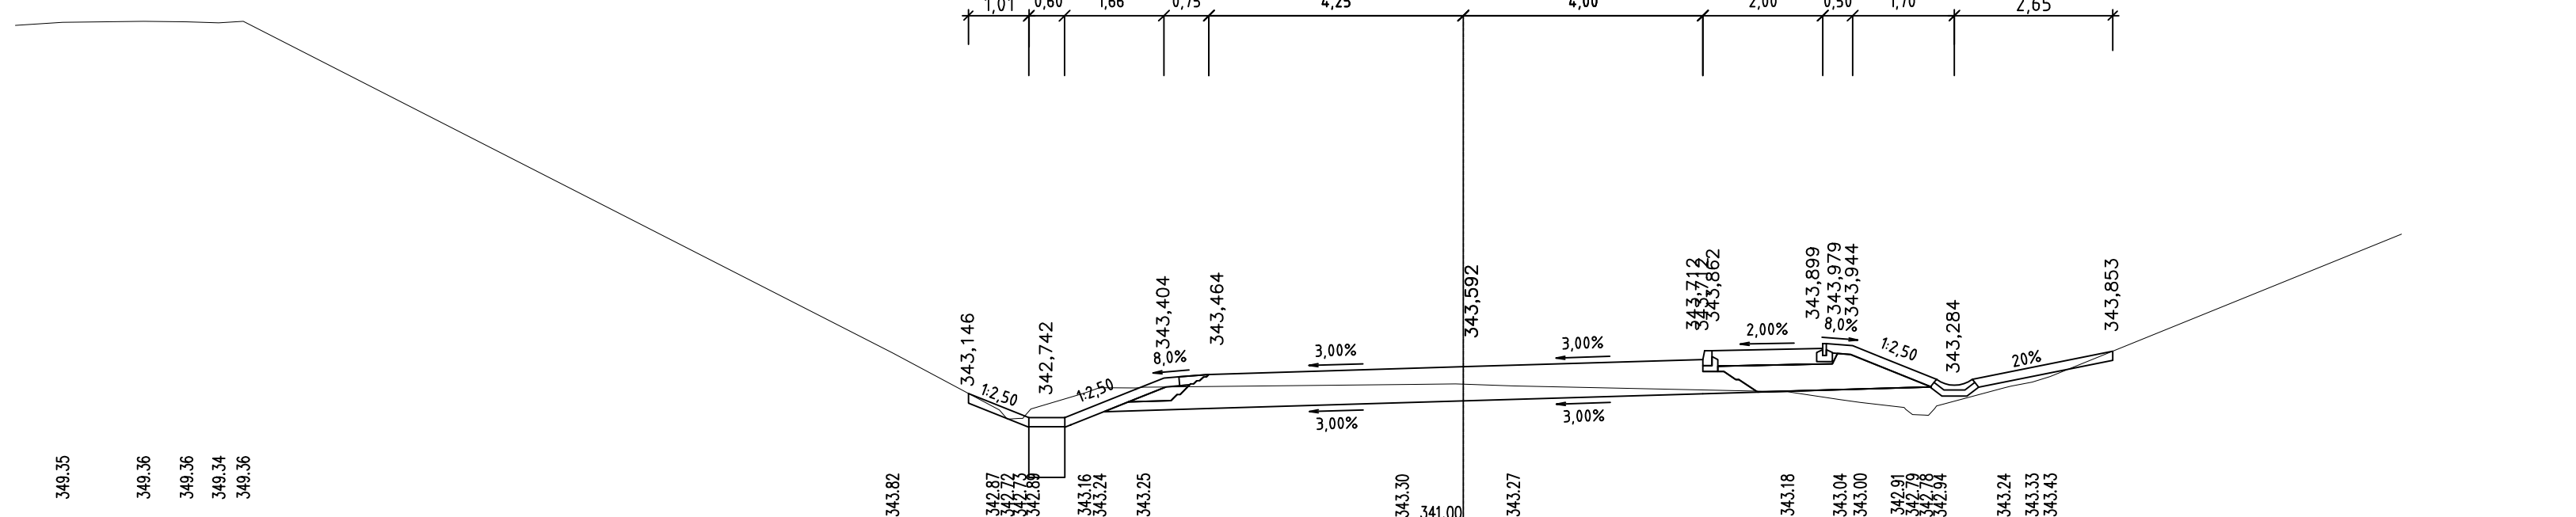
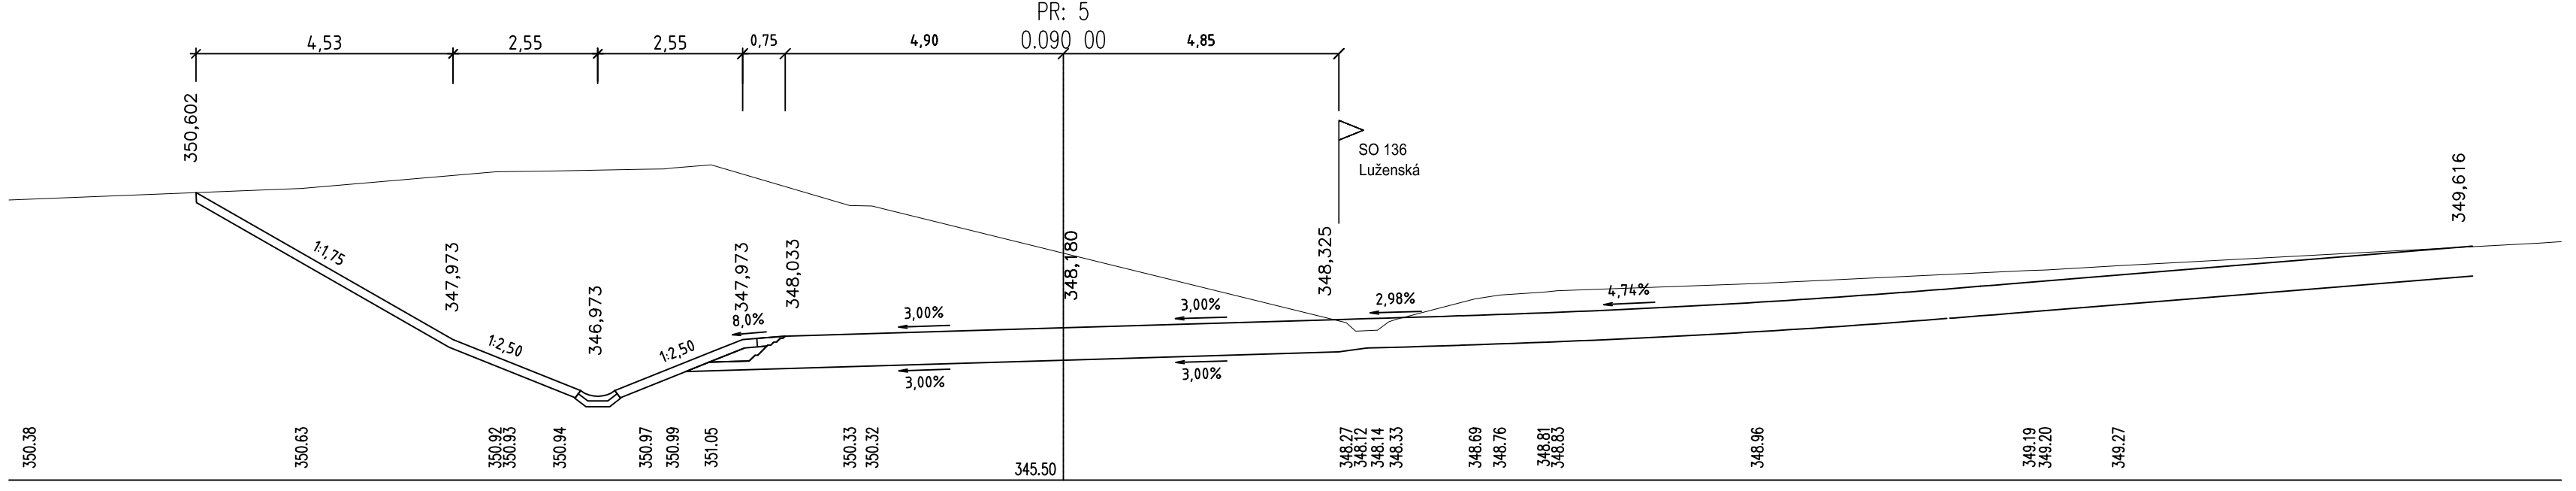
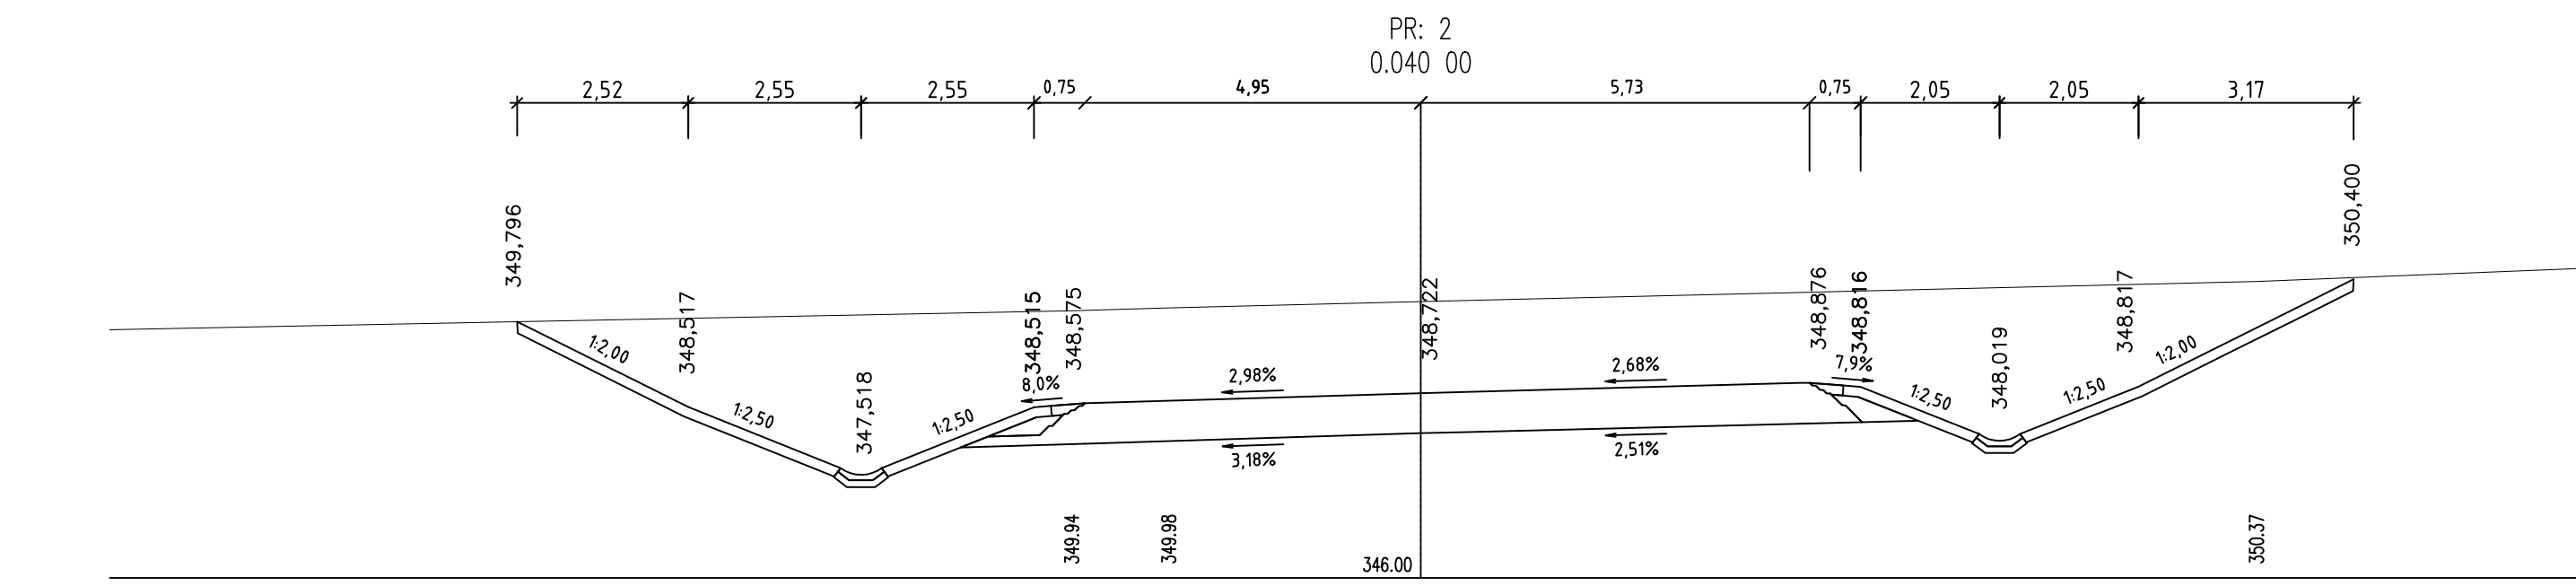
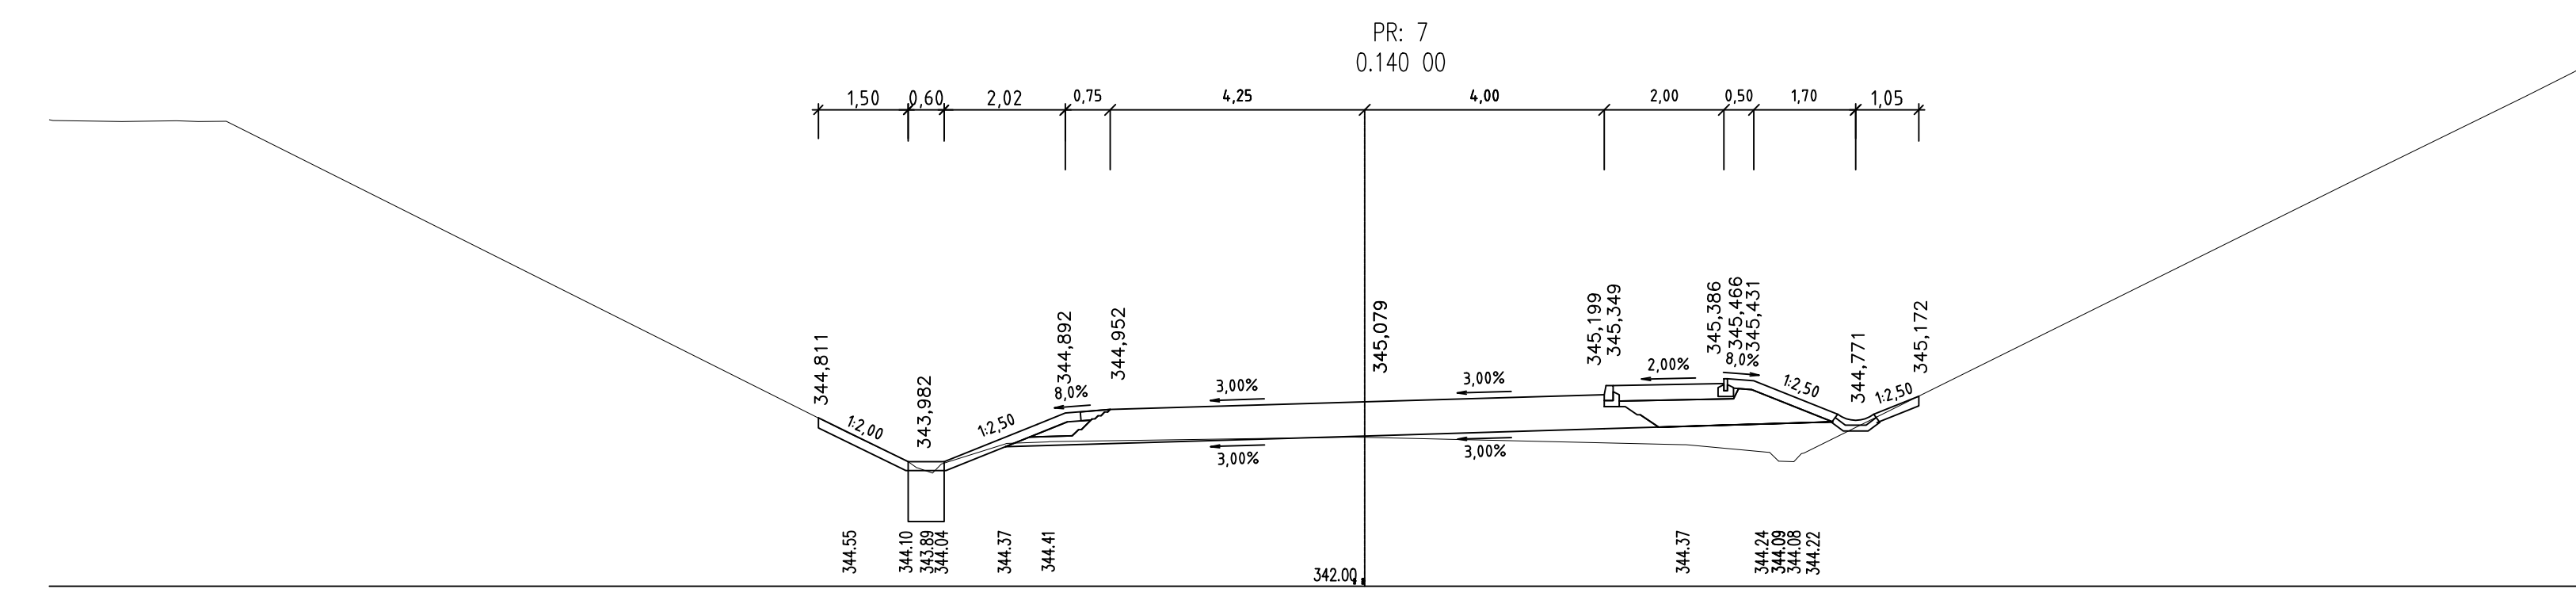
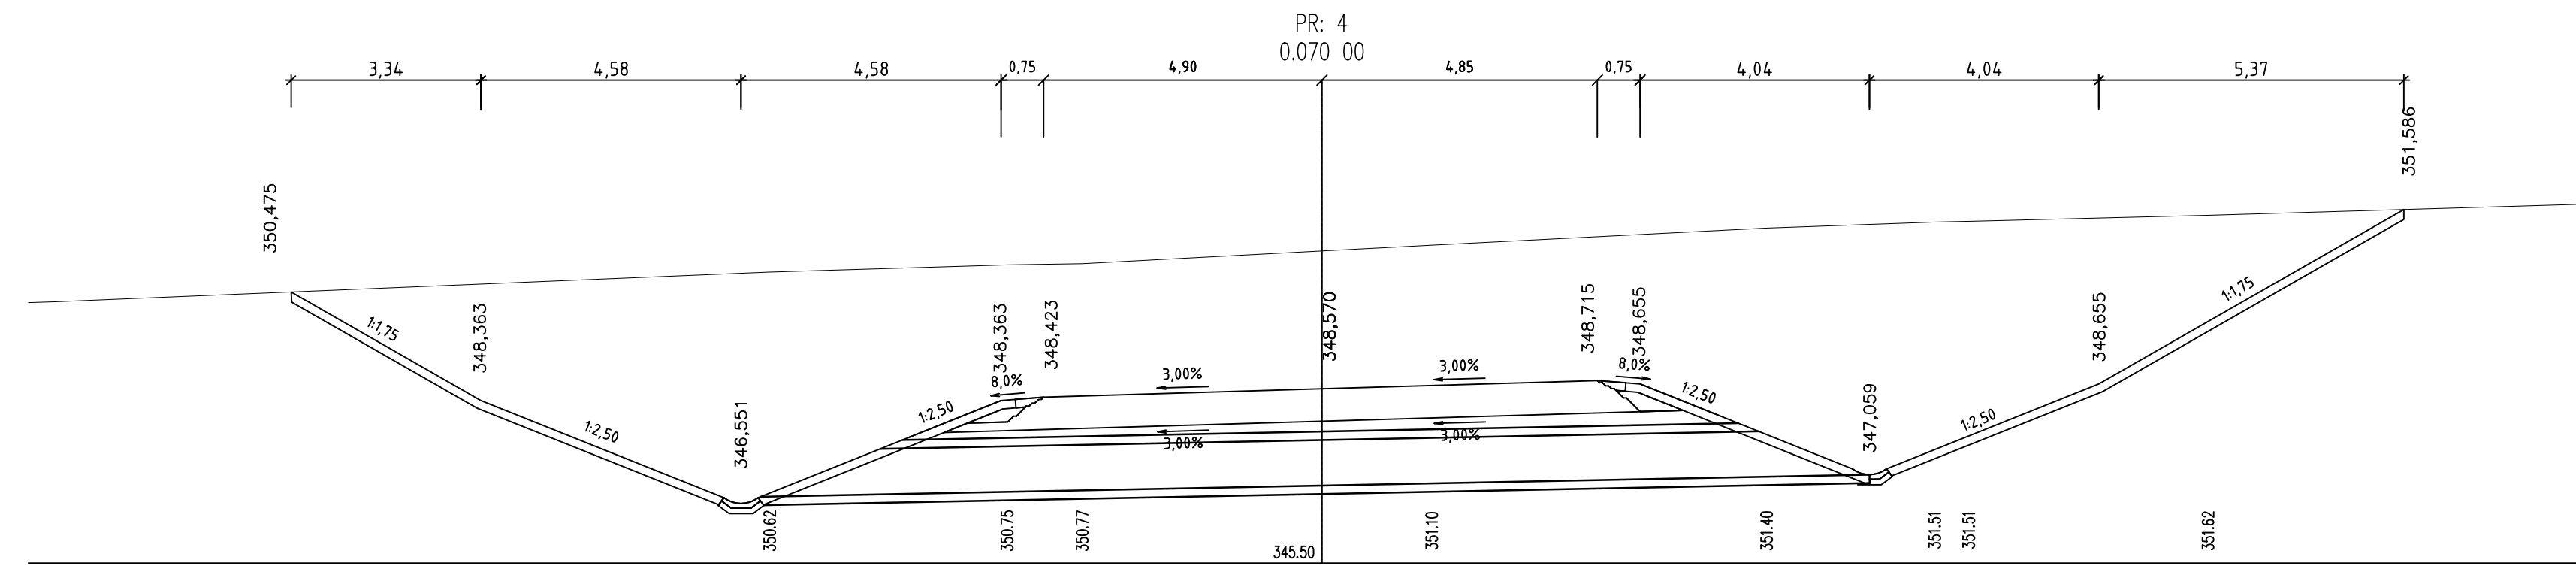


CHARAKTERISTICKÉ PŘÍČNÉ ŘEZY
SO 125 - Propojení B3 - Pražská

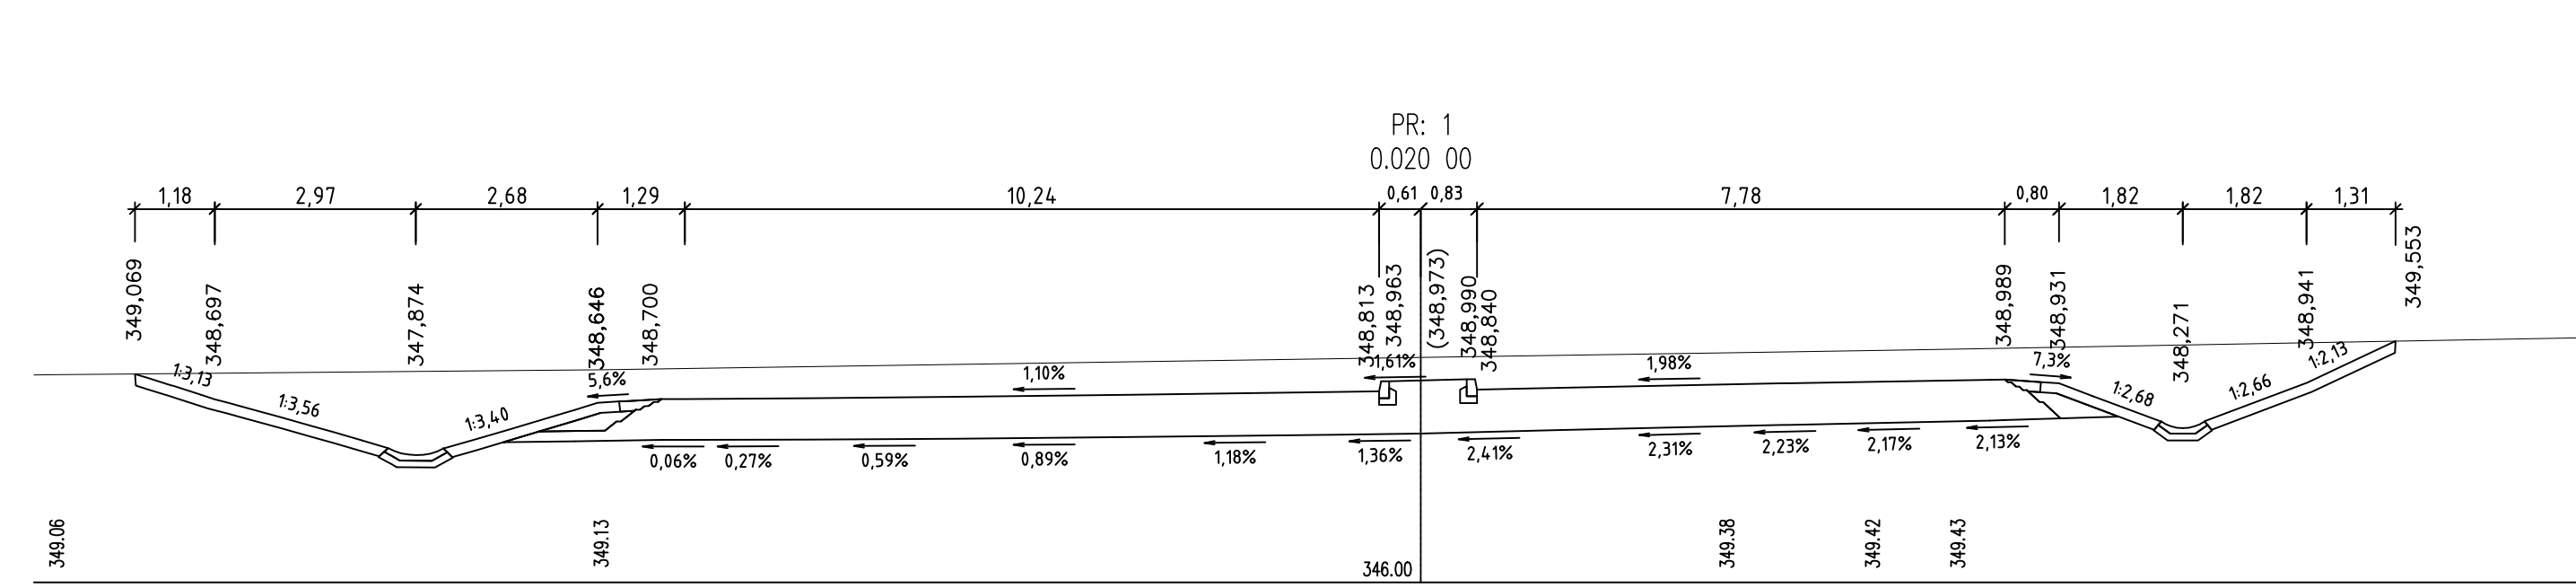

Změna:		Název změny:		Datum:		Provedl:	
Investor:		Středočeský kraj Zborovská 11 150 21 Praha 5		Inženýrská činnost: METROPROJEKT Praha a.s. Argentinská 1621/36 170 00 Praha 7			
<div>Středočeský kraj</div> <div>KRAJSKÝ ÚŘAD</div>							
<div>METROPROJEKT Praha a.s.</div> <div>Argentinská 1621/36</div> <div>170 00 Praha 7</div> <div>generální ředitel: Ing. Vladimír Seidl</div> <div>tel.: +420 296 154 105</div> <div>www.metroprojekt.cz</div> <div>info@metroprojekt.cz</div>				<div><div></div><div>METROPROJEKT</div></div>			
Souprava číslo:							
HP:		Podpis:		Název a účel díla:			
Ing. Martin Matějčok				II/229 Rakovník, připojení na II/237 (obchvat města, trasa B3)			
tel. 296 154 151							
Stupeň:		PDPS					
Zpracovatelství úřad:				Název části díla:			
S60 - dopravních staveb				STAVEBNÍ ČÁST			
tel. 296 154 247				POZEMNÍ KOMUNIKACE			
Vedoucí úřad:		Podpis:		D			
Ing. Petr Zobal				D.2			
Odpovědný projektant:		Podpis:		Název přílohy:			
Ing. Martin Matějčok				SO 125			
Vypracoval:		Podpis:		Propojení B3 - Pražská			
Ing. Jakub Pleiner				Charakteristické příčné řezy			
Stát:		Datum:		Změna:			
V2020339		10/2023					
Podpis:		16xA4		Měřítko:		1:100	
Číslo příl.:		005		Číslo příl.:		005	
				18		7393	
				04		02	
				04		00	