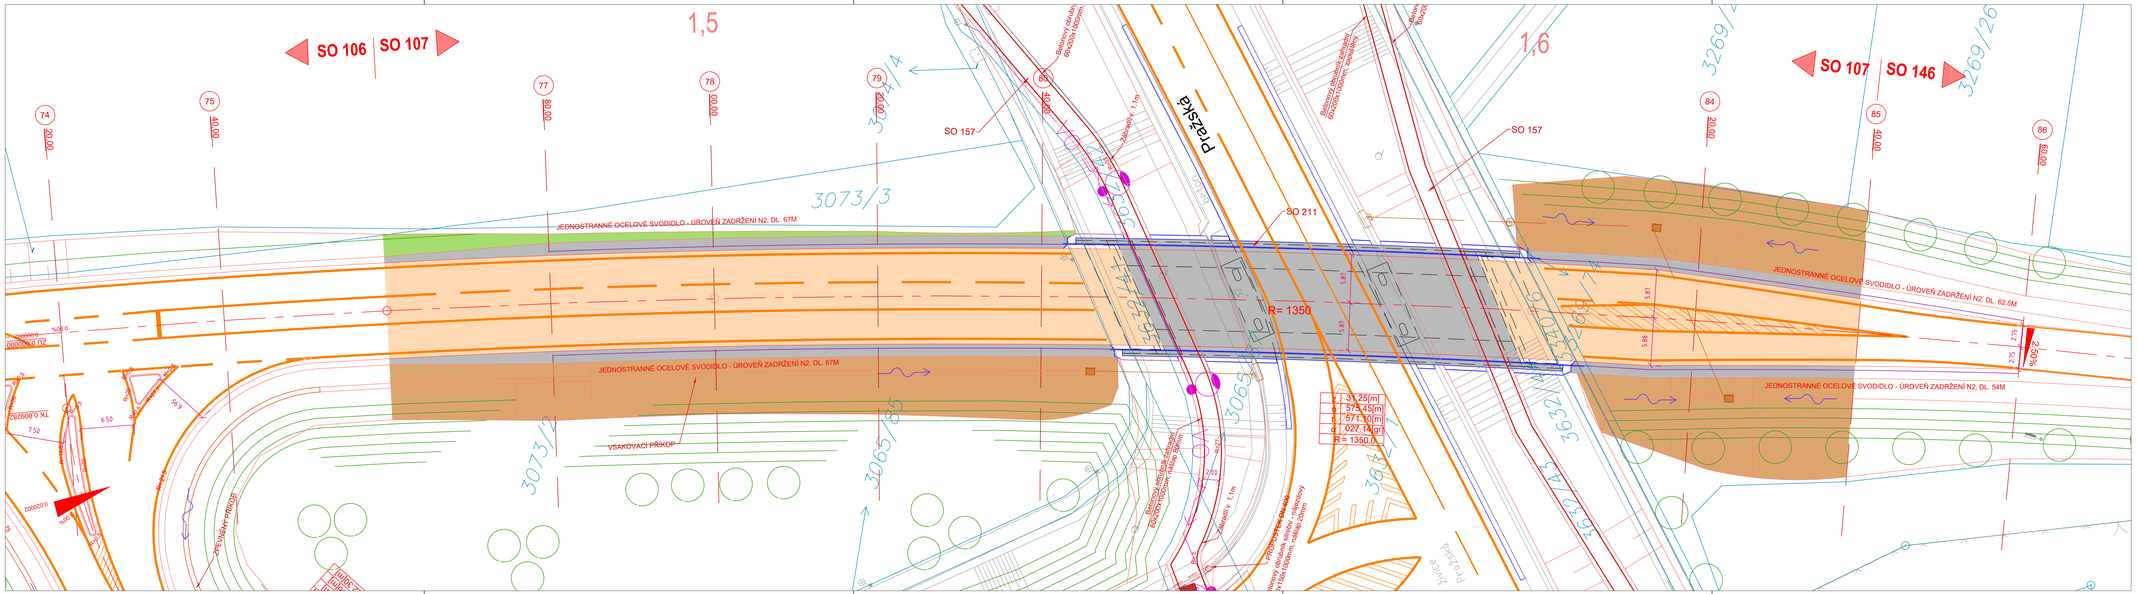

Legenda:

- hrany komunikace
- hrany zemního tělesa
- svodidlo
- stávající zaměření
- katastr
- zářezy
- násypy
- vozovka
- svodidlo
- chodníky
- zeleň
- krajnice
- zpevněný příkop
- palisády, zdi
- dlažba ostrůvky
- pojížděný prstenec

Změna:	Název změny:	Datum:	Provedl:	Podpis:

Investor:
Středočeský kraj
KRAJSKÝ ÚŘAD
Středočeský kraj
Zborovská 11
150 21 Praha 5

Inženýrská činnost:
METROPROJEKT Praha a.s.
Argentinská 1621/36
170 00 Praha 7

METROPROJEKT Praha a.s.
Argentinská 1621/36
170 00 Praha 7
generální ředitel: Ing. Vladimír Seidl
tel.: +420 296 154 105
www.metroprojekt.cz
info@metroprojekt.cz

METROPROJEKT

Soupravа čísло:

HIP:
Ing. Martin Matějíček
tel. **296 154 151**
Podpis:

Stupeň: **PDPS**

Název a účel díla:
II/229 Rakovník, připojení na II/237 (obchvat města, trasa B3)

Zpracovatelský útvar:
S60 - dopravních staveb
tel. **296 154 247**
Vedoucí útvaru: **Ing. Petr Zobal**
Podpis:

Název části díla:
STAVEBNÍ ČÁST POZEMNÍ KOMUNIKACE

D
D.2

Odpovědný projektant: **Ing. Martin Matějíček** Podpis:
Vypracoval: **Ing. Jakub Pleiner** Podpis:
Číslo zak.: **V20/2039** Datum: **10/2023**
Počet listů: **6xA4** Měřítko: **1:250**

Název přílohy:
SO 107 - Silnice II/229A
km 1,460 - 1,640 (B3)
SITUACE

Změna:

Číslo přil.: **002**

IČO: **18 7393 04 02 03 00**