

SO 125 - Propojení B3 - Pražská (sil. II/229 - sil. II/237)
M 1:1000/100
Rozsah: km 0,00000 - km 0,21618

SKLONOVÉ POMĚRY:

NIVELETA:

NIVELETA ZEMNÍ PLÁNĚ:

PRŮBĚH PŘÍKOPŮ:

VPRAVO
VLEVO -----

PRŮBĚH KLOPENÍ:


SROVNÁVACÍ ROVINA:

KÓTY NIVELETY:

KÓTY TERÉNU:

STANIČENÍ:

SMĚROVÉ POMĚRY:

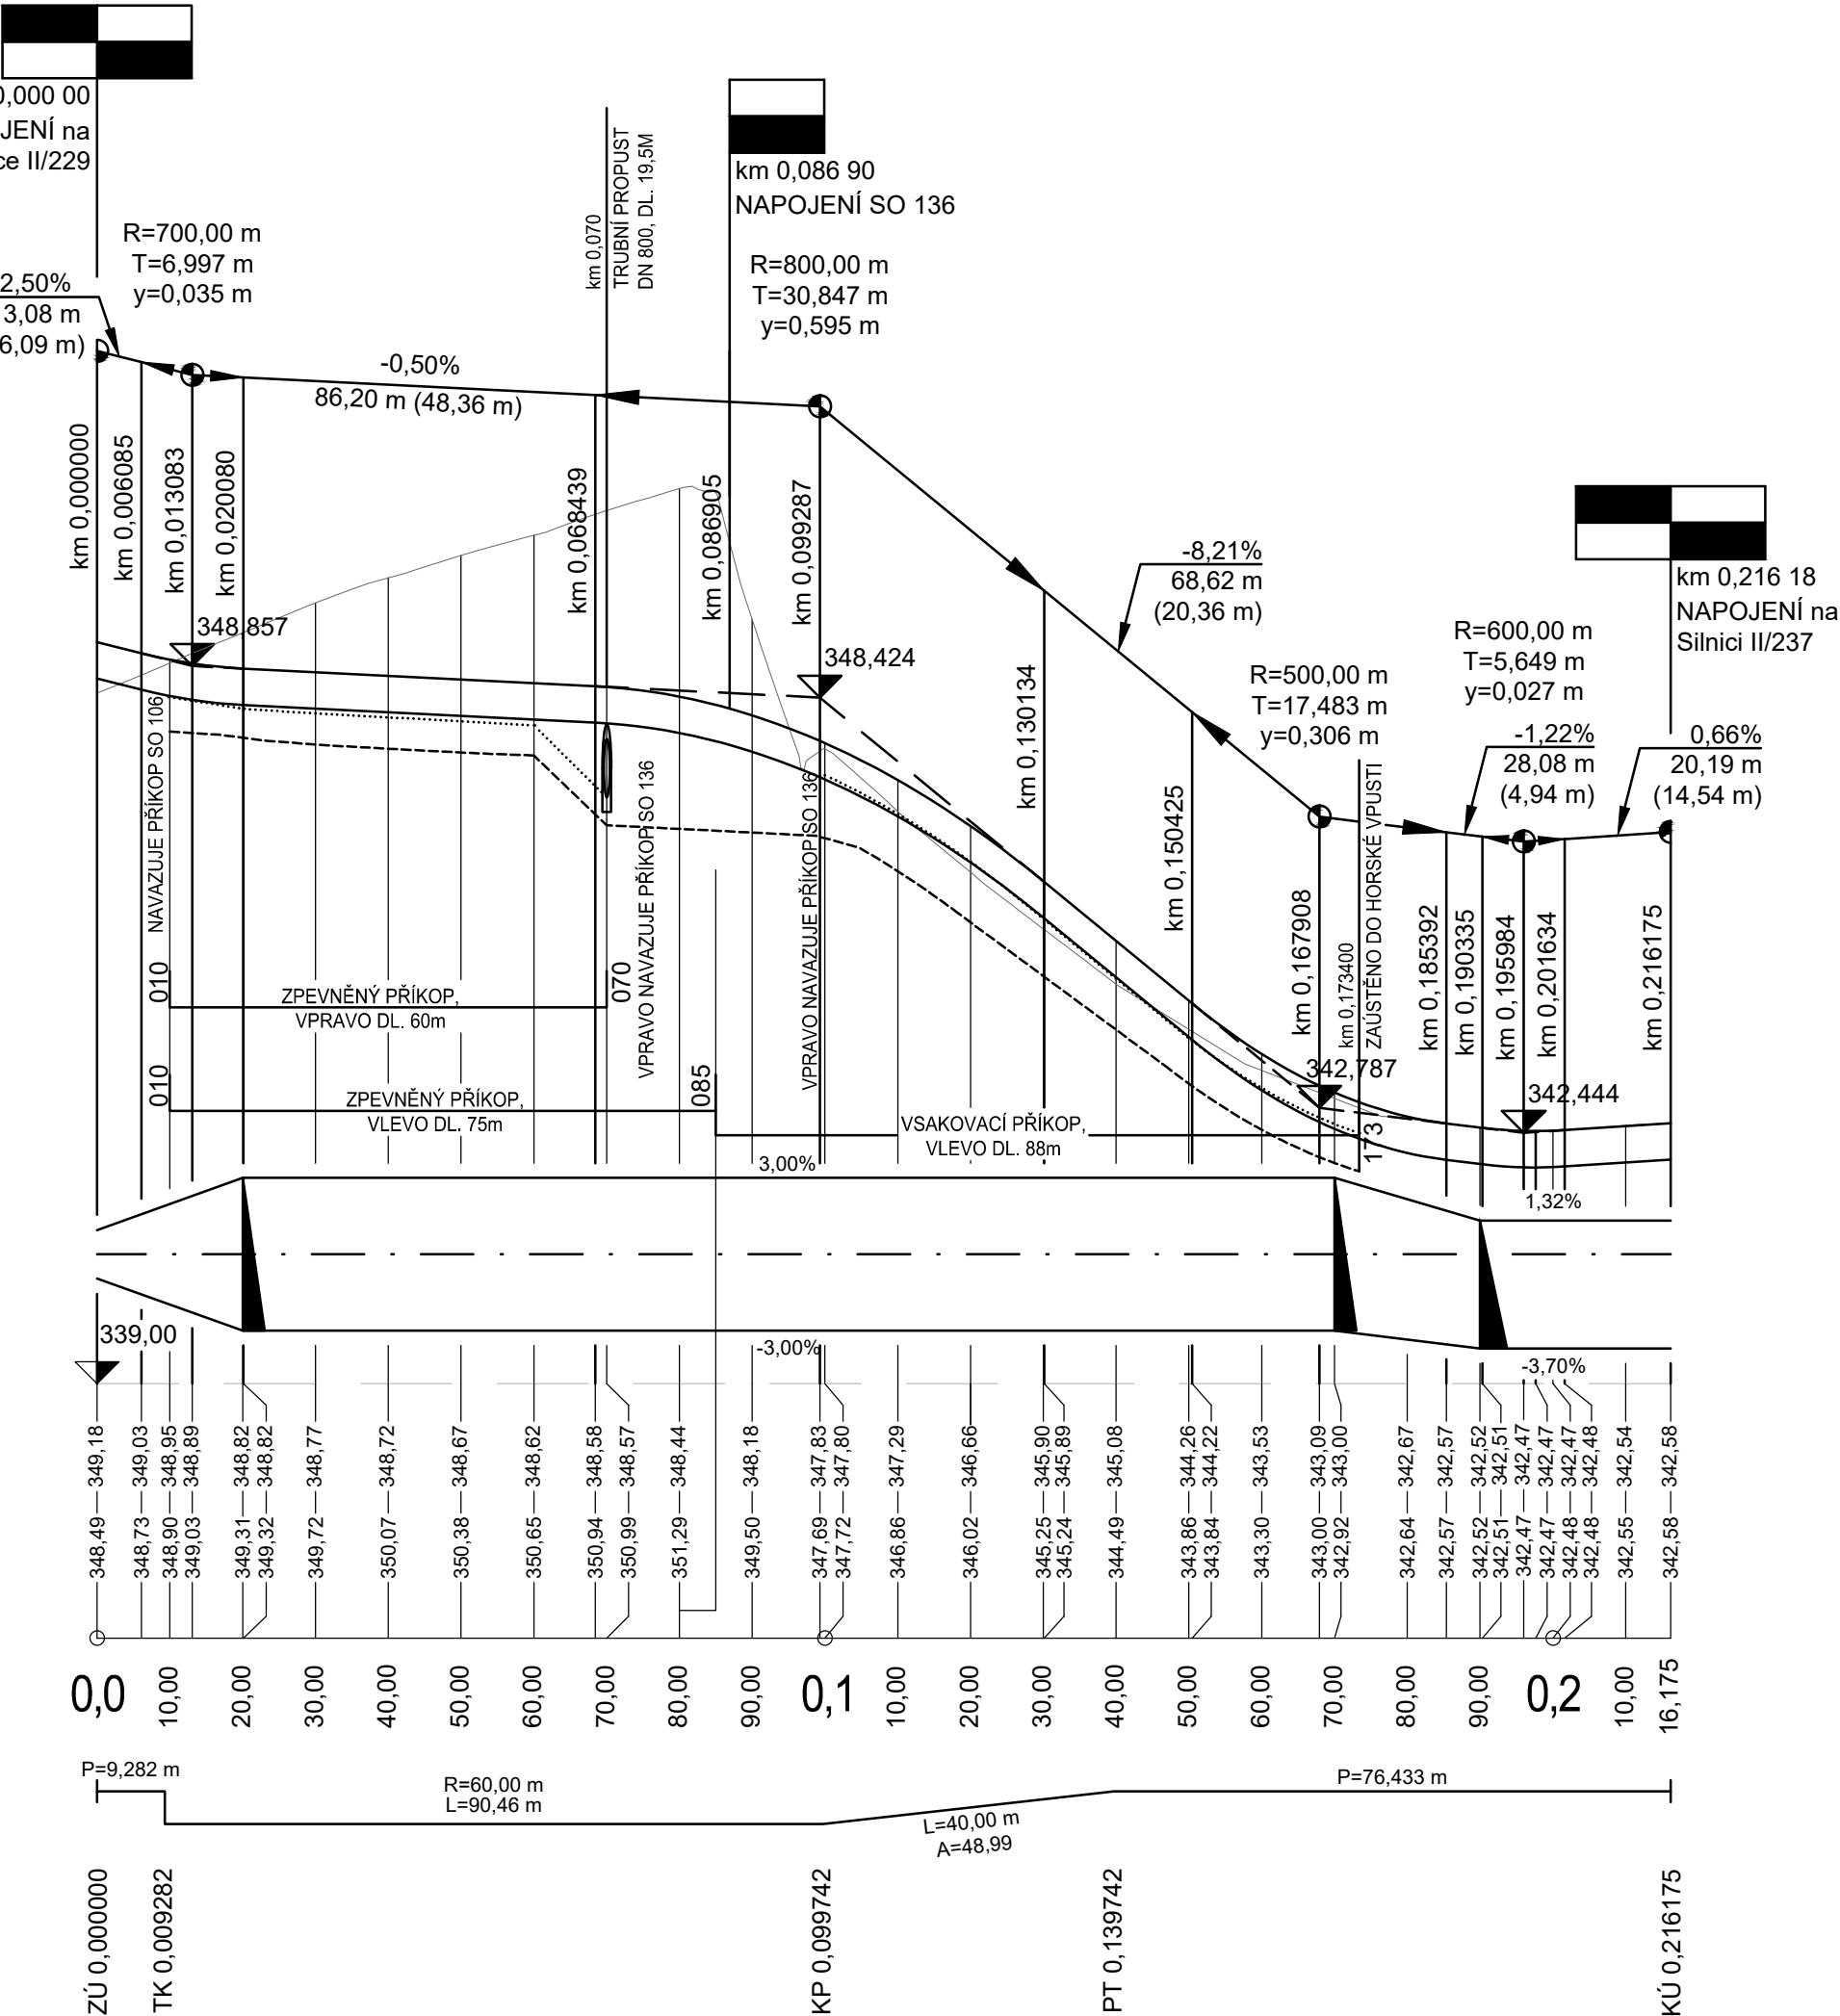

Změna:	Název změny:	Datum:	Provedl:	Podpis:

Investor:	Inženýrská činnost:
Středočeský kraj KRAJSKÝ ÚŘAD	Středočeský kraj Zborovská 11 150 21 Praha 5
	METROPROJEKT Praha a.s. Argentinská 1621/36 170 00 Praha 7

METROPROJEKT Praha a.s. Argentinská 1621/36 170 00 Praha 7 generální ředitel: Ing. Vladimír Seidl tel.: +420 296 154 105 www.metroprojekt.cz info@metroprojekt.cz		Souprava číslo:
--	--	-----------------

HIP:	Podpis:	Název a účel díla:
Ing. Martin Matějčíček		II/229 Rakovník, připojení na II/237 (obchvat města, trasa B3)
tel.: 296 154 151		
Stupeň:	PDPS	

Zpracovatelský útvar:	Název části díla:	
S60 - dopravních staveb	STAVEBNÍ ČÁST POZEMNÍ KOMUNIKACE	D D.2
tel.: 296 154 247		
Vedoucí útvaru:	Podpis:	
Ing. Petr Zobal		

Odpovědný projektant:	Podpis:	Název přílohy:	Změna:
Ing. Martin Matějčíček		SO 125 - Propojení B3 - Pražská km 0,140 - 1,460 (B3) PODÉLNÝ PROFIL	
Vypracoval:	Podpis:		Číslo příl.:
Ing. Jakub Pleiner			003
Skart. znak:	Datum:	ÍČD:	
V20/2039	10/2023		
Počet formátů:	Měřítko:		
3xA4	1:1000/100		
		18	7393
		04	02
		04	00