

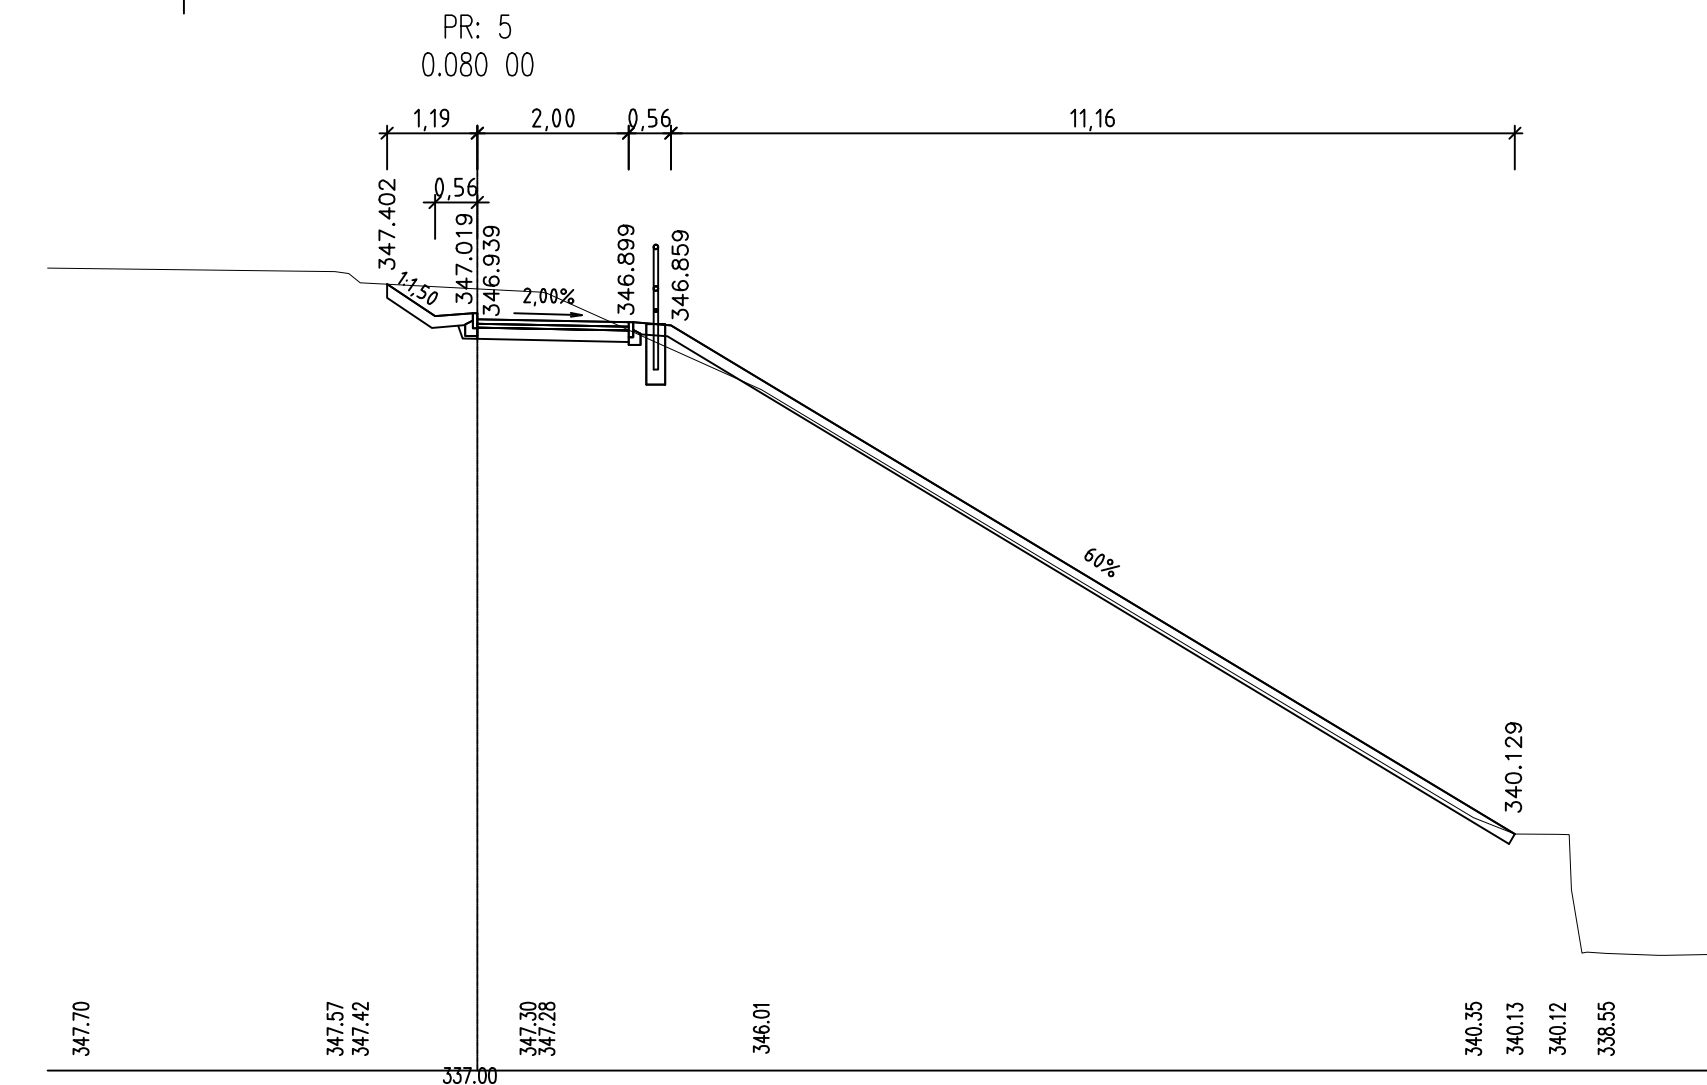
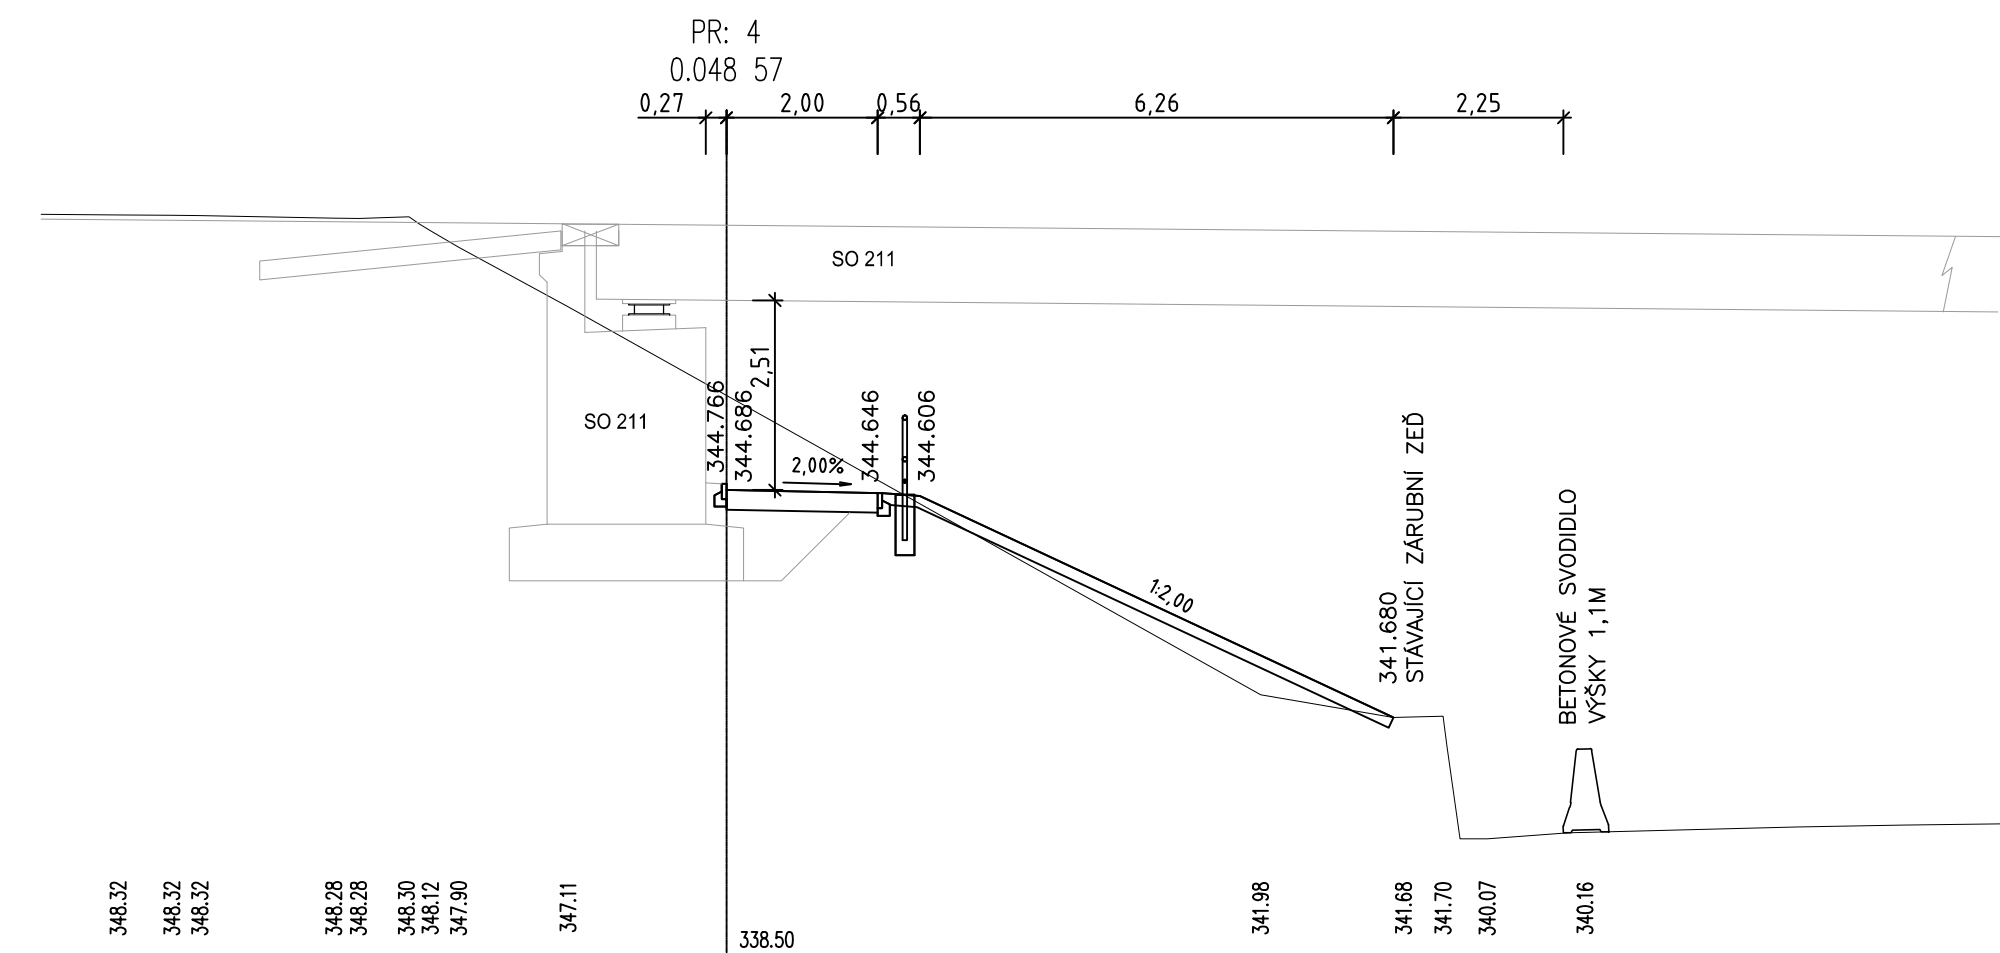
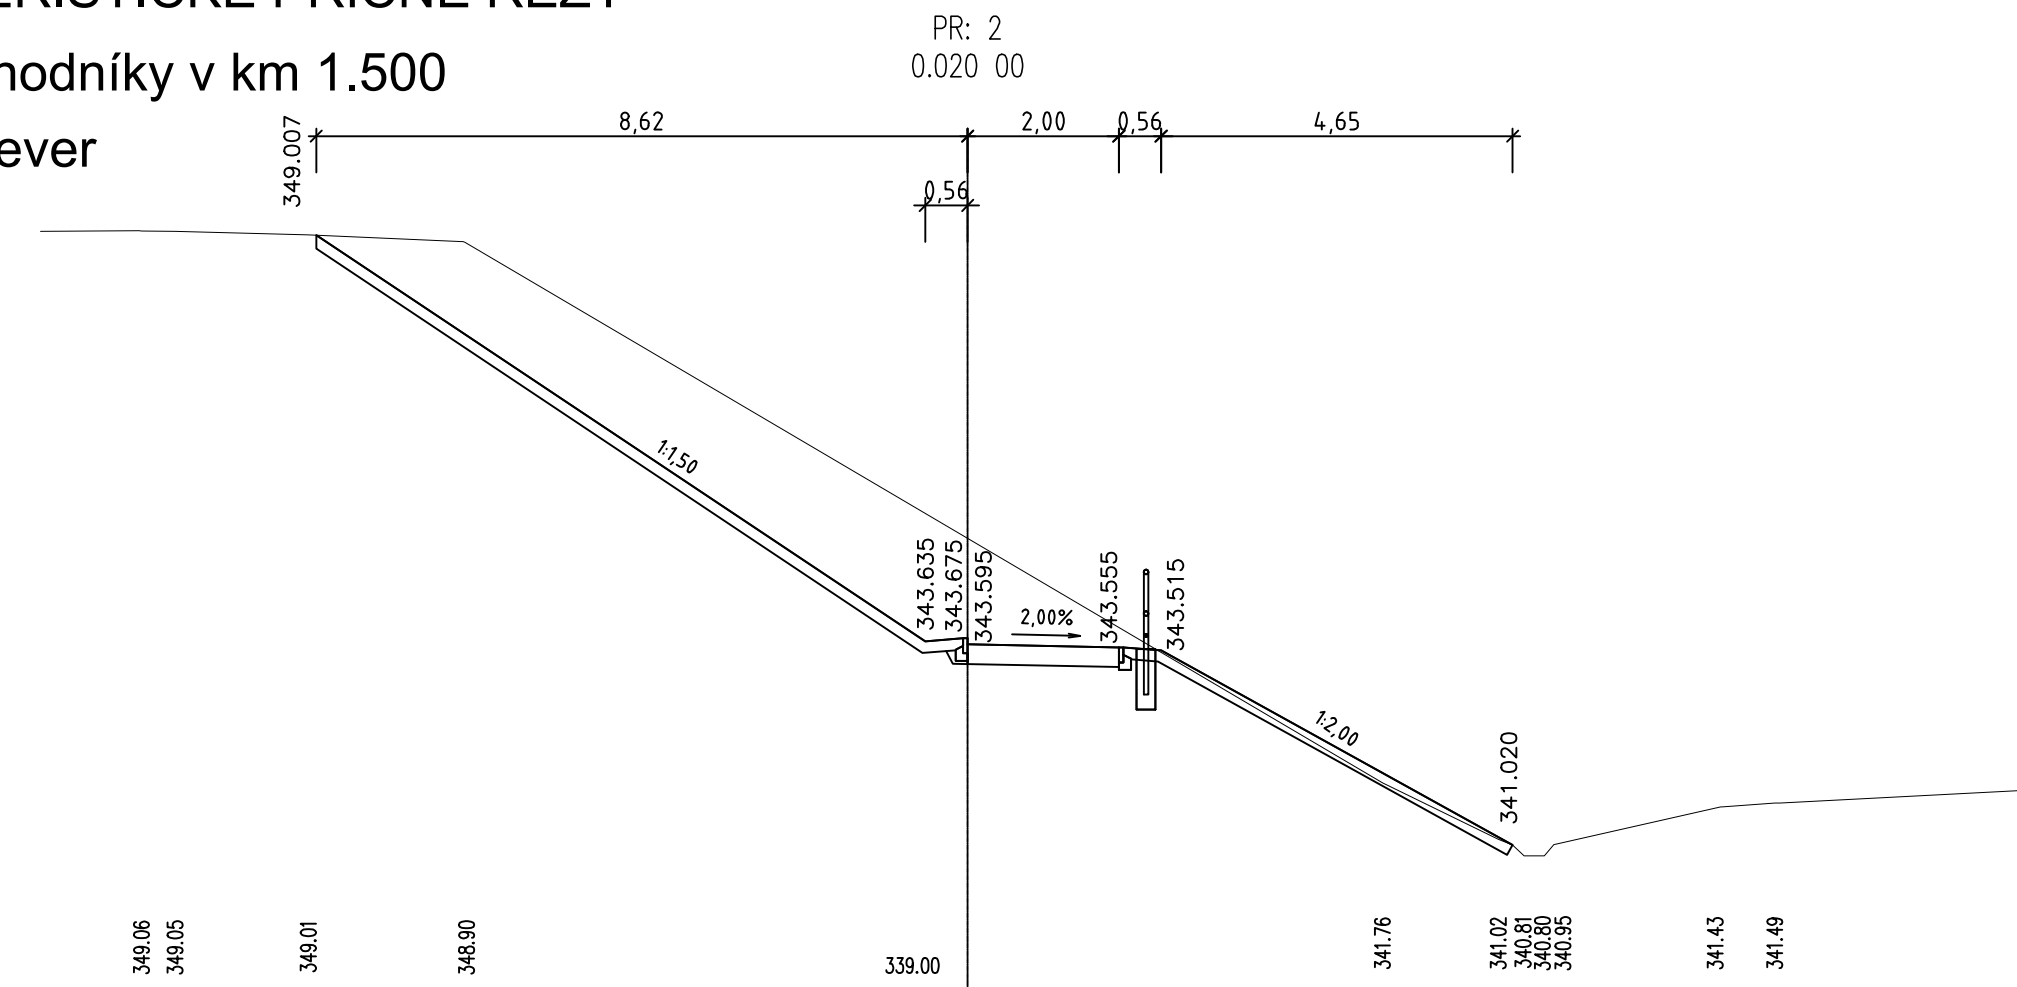
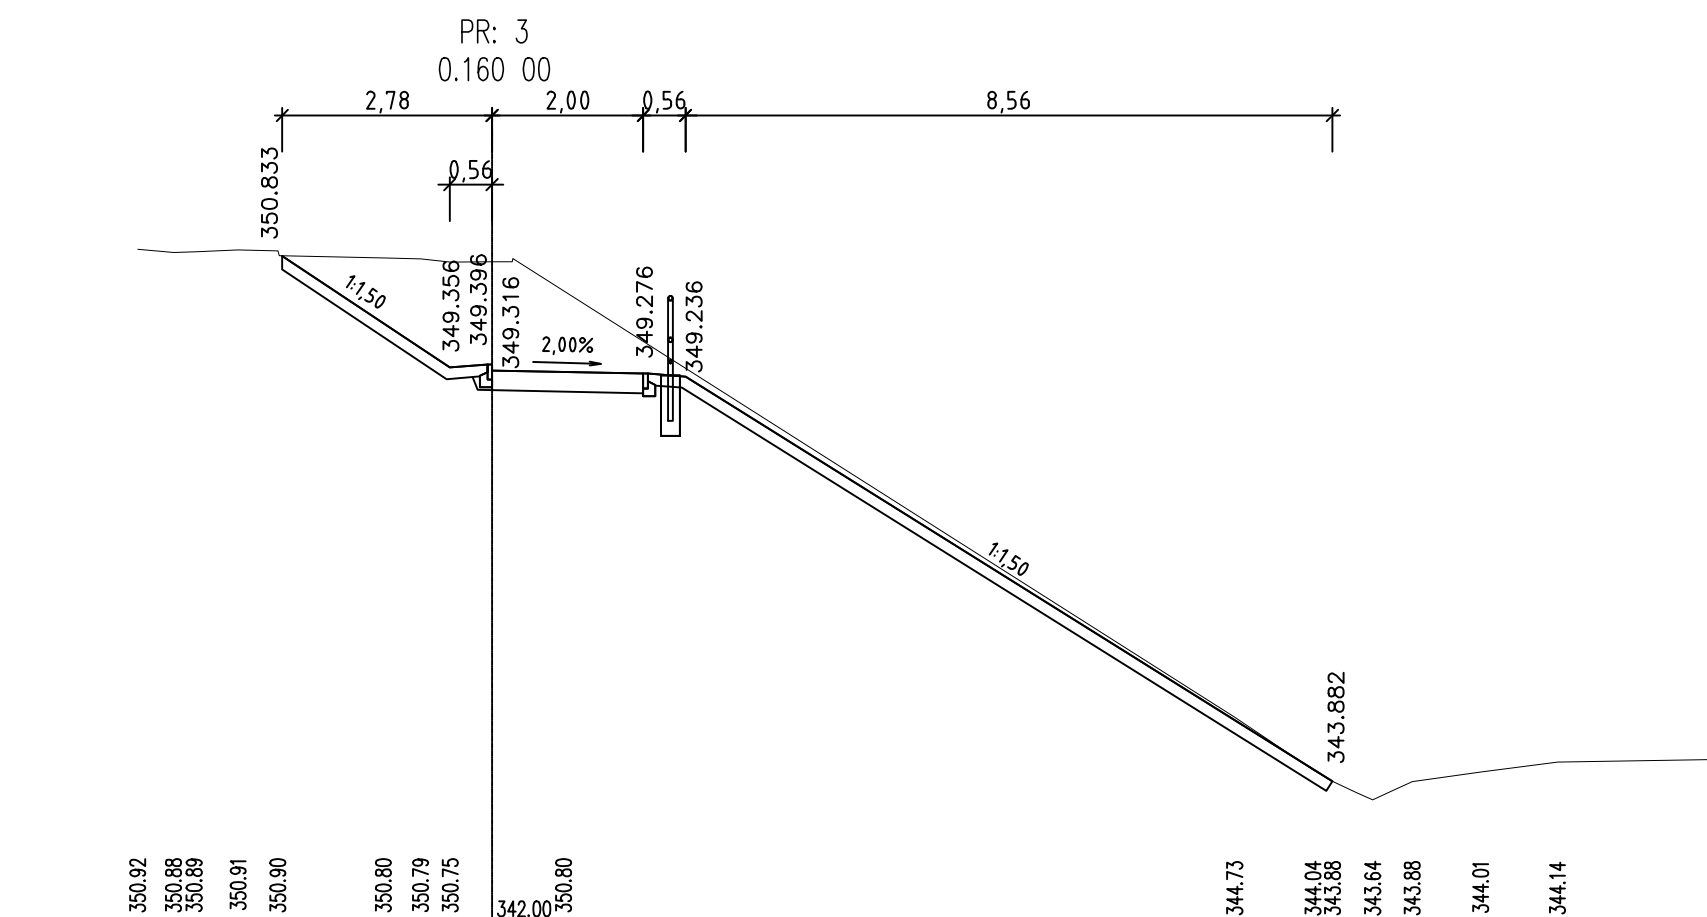


Chodníky sever

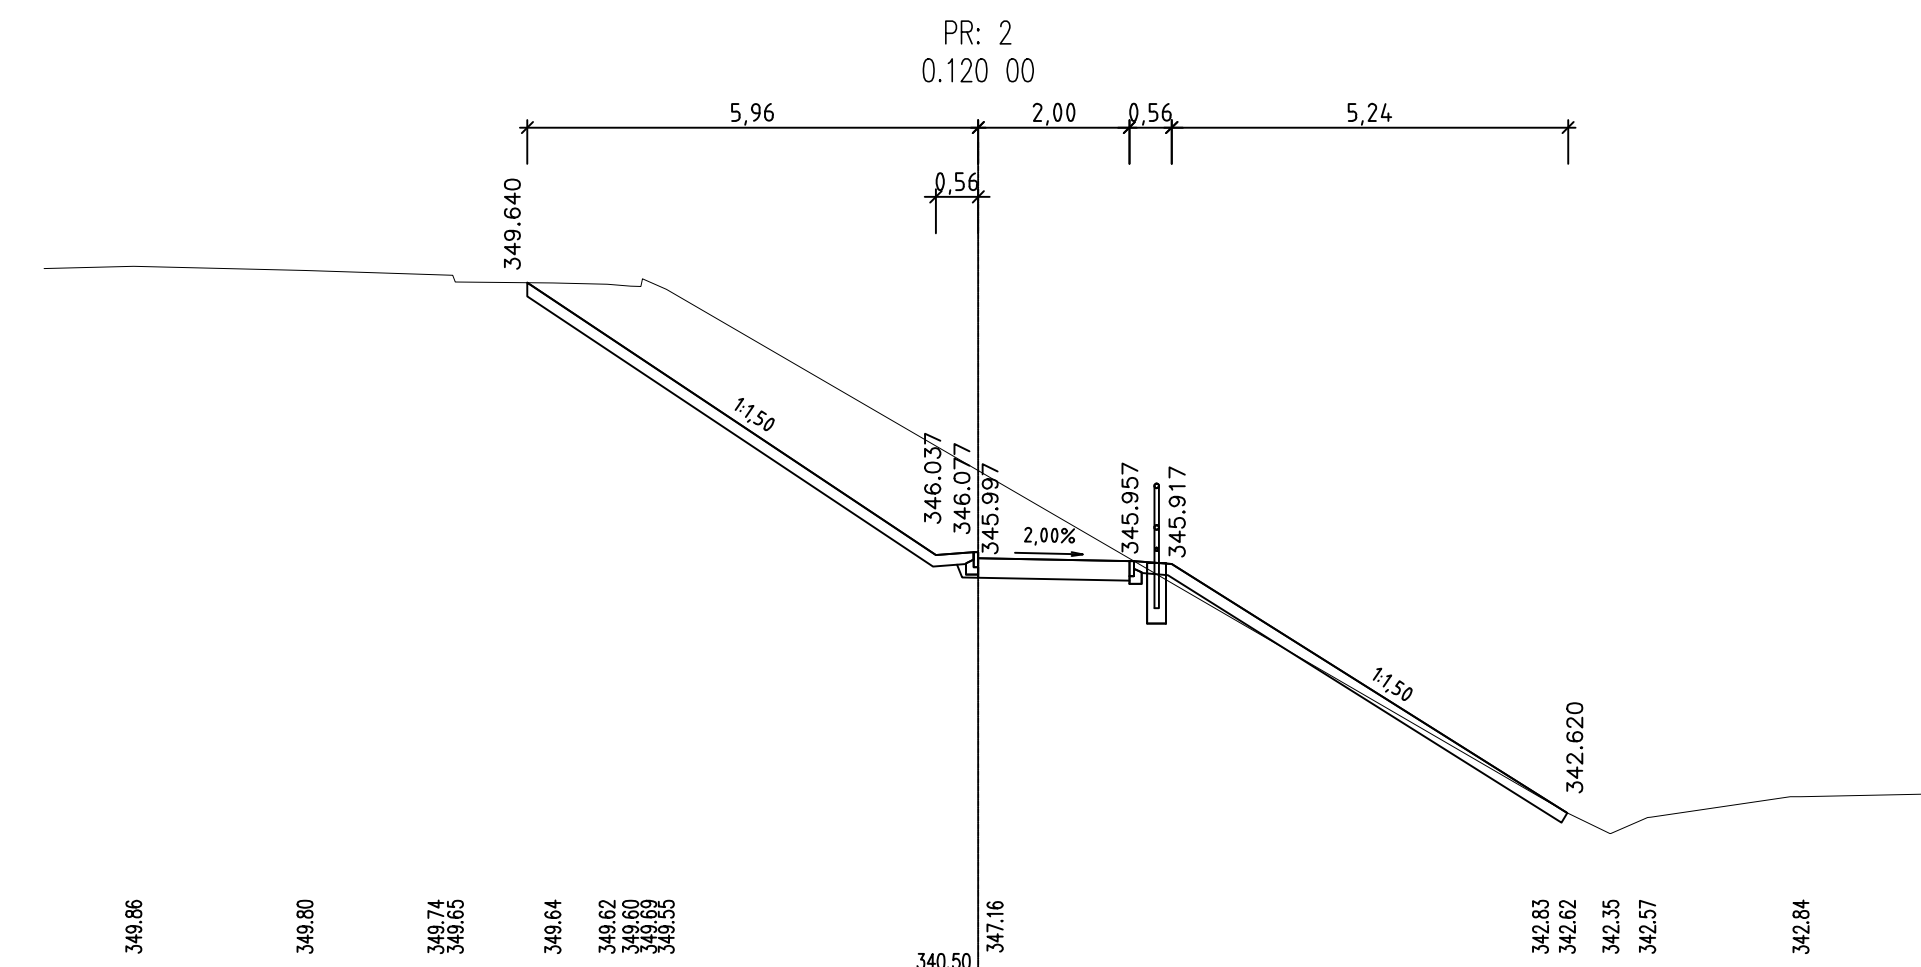

Chodníky jih

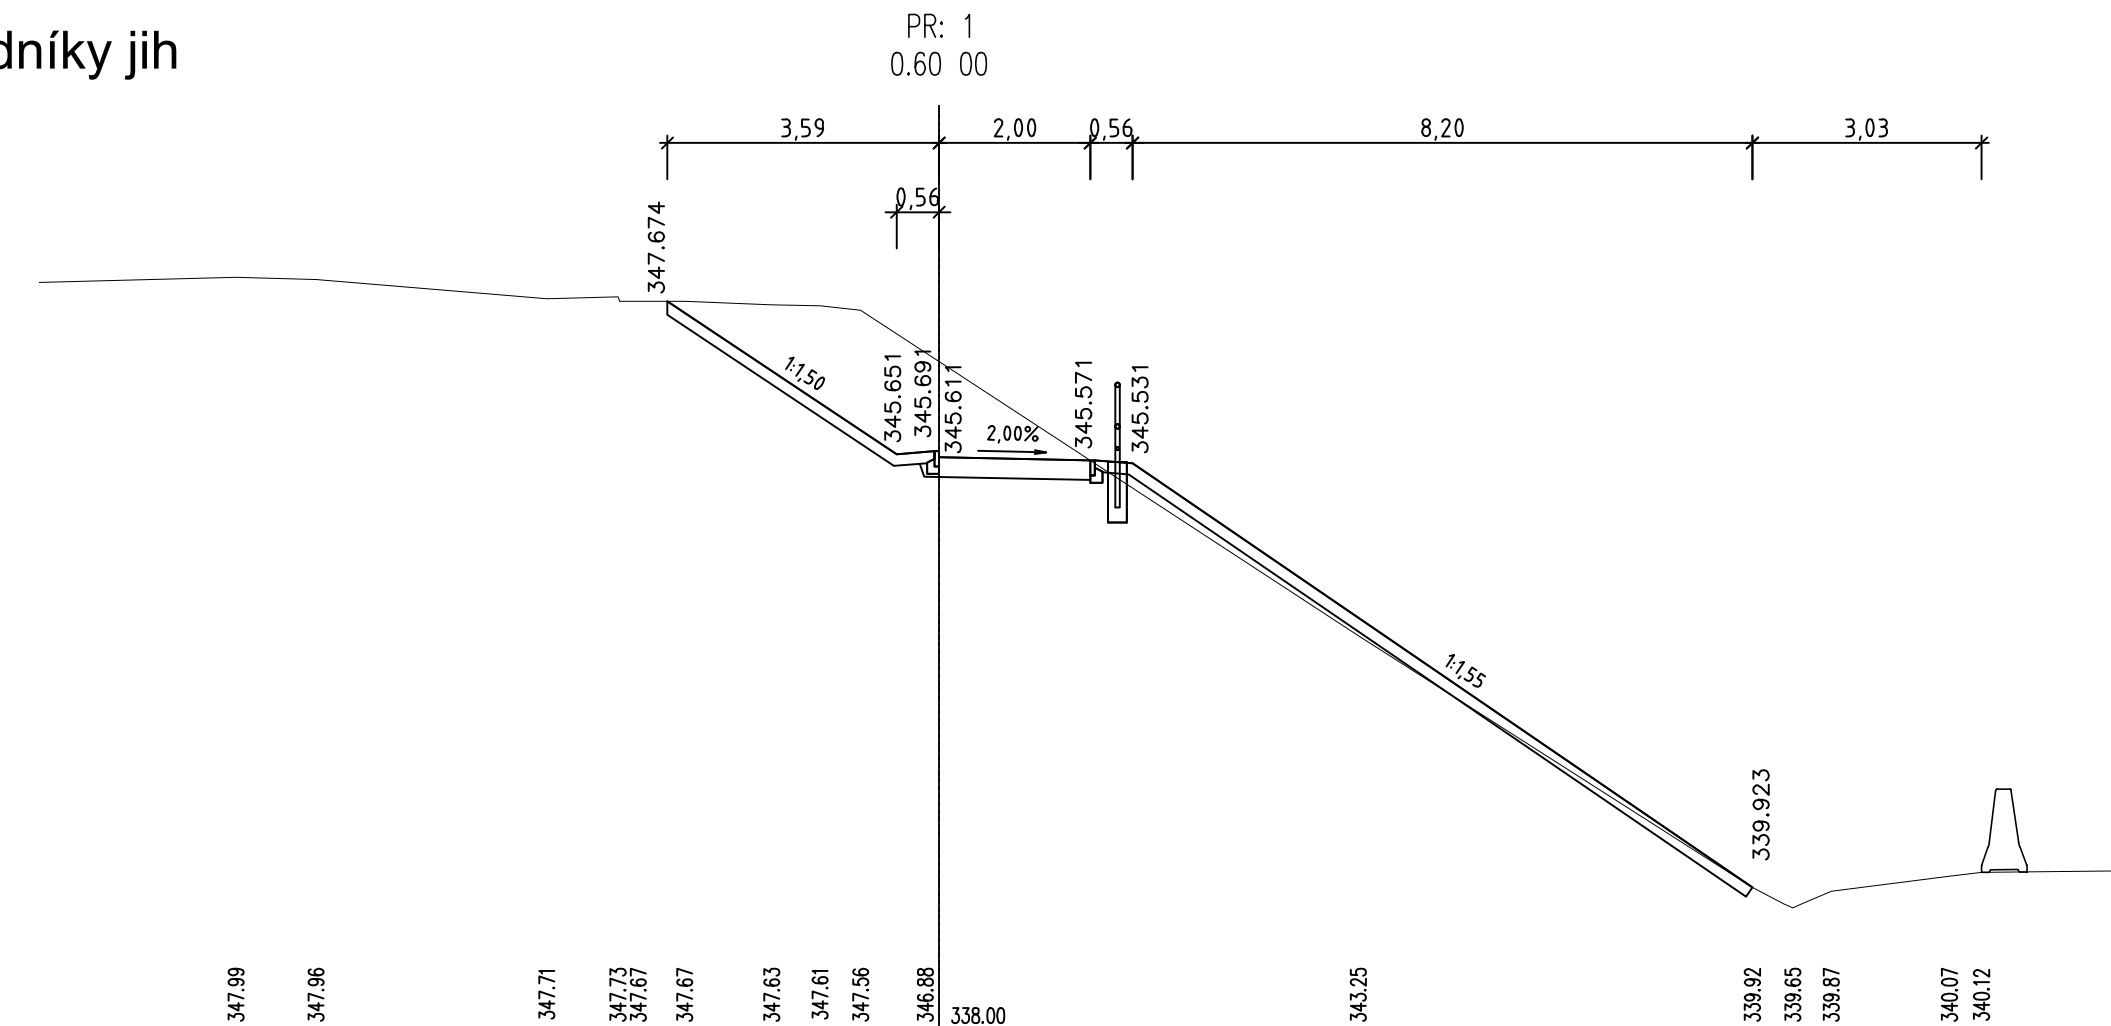

Změna:	Název změny:			Datum:		Provedl:		Podpis:	
Investor:						Inženýrská činnost:			
<div><div>Středočeský kraj KRAJSKÝ ÚŘAD</div><div>Středočeský kraj Zborovská 11 150 21 Praha 5</div></div>						METROPROJEKT Praha a.s. Argentinská 1621/36 170 00 Praha 7			
<div><div>METROPROJEKT Praha a.s. Argentinská 1621/36 170 00 Praha 7 generální ředitel: Ing. Vladimír Seidl tel.: +420 296 154 105 www.metroprojekt.cz info@metroprojekt.cz</div><div>METROPROJEKT</div></div>						Souprava číslo:			
HIP:		Podpis:		Název a účel díla:					
Ing. Martin Matějčiek				II/229 Rakovník, připojení na II/237 (obchvat města, trasa B3)					
tel.: 296 154 151									
Stupeň:		PDPS							
Zpracovatelský útvar:				Název části díla:					
S60 - dopravních staveb				STAVEBNÍ ČÁST POZEMNÍ KOMUNIKACE					
tel.: 296 154 247				D D.2					
Vedoucí útvaru:		Podpis:							
Ing. Petr Zobal									
Odpovědný projektant:				Název přílohy:					
Ing. Martin Matějčiek				SO 157					
Vypracoval:				Chodníky v km 1.500					
Ing. Jakub Pleiner				Charakteristické příčné řezy					
Skart. znak:		Datum:		Číslo příl.:					
V20/2039		10/2023		005					
Podst. formátu:		Měřítko:		IČD:					
5x A4		1:100		18		7393		04	
				02		13		00	