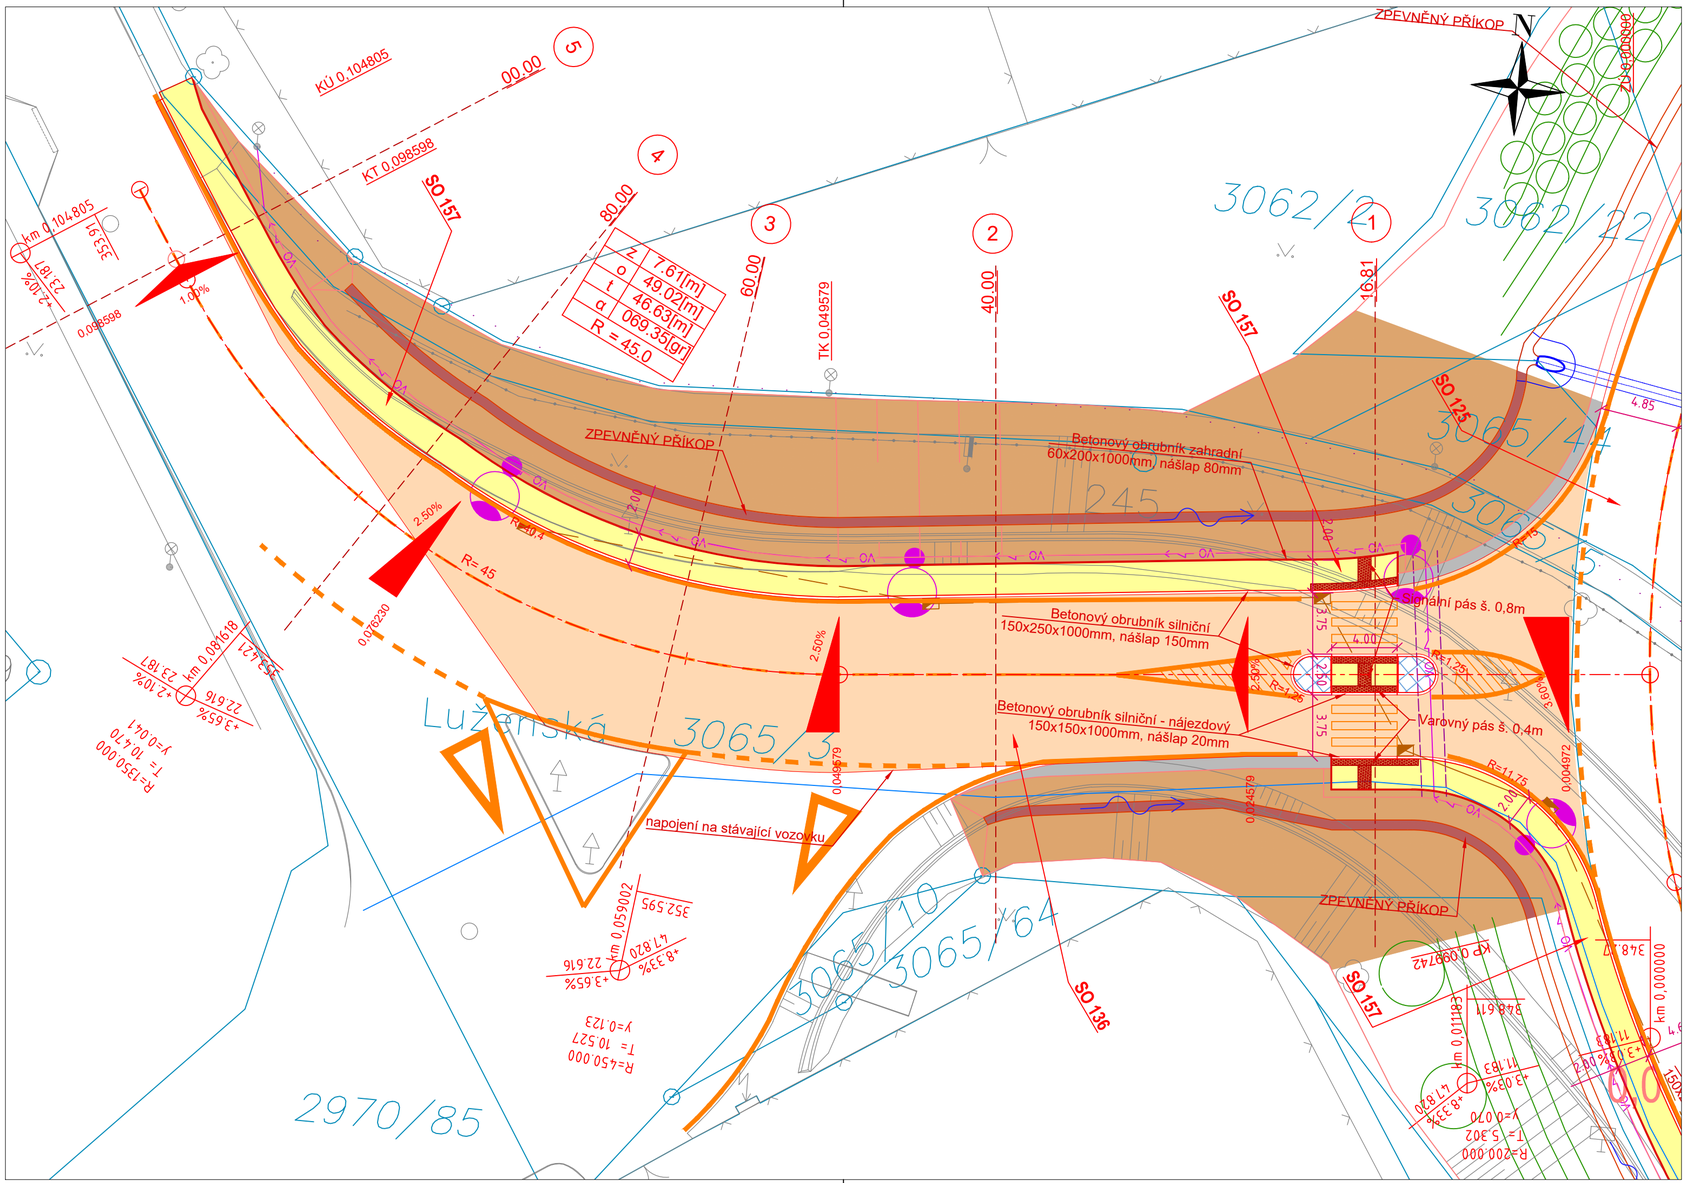

Legenda:

- hrany komunikace
- hrany zemního tělesa
- svodidlo
- stávající zaměření
- katastr
- vegetační úpravy
- zářezy
- násypy
- vozovka
- chodníky
- zeleň
- krajnice
- zpevněný příkop
- palisády, zdi
- dlažba ostrůvky
- pojížděný prstenec

Změna:	Název změny:	Datum:	Provedl:	Podpis:

Investor:

Středočeský kraj
KRAJSKÝ ÚŘAD

Středočeský kraj
Zborovská 11
150 21 Praha 5

Inženýrská činnost:

METROPROJEKT Praha a.s.
Argentinská 1621/36
170 00 Praha 7

METROPROJEKT Praha a.s.
Argentinská 1621/36
170 00 Praha 7
generální ředitel: Ing. Vladimír Seidl
tel.: +420 296 154 105
www.metroprojekt.cz
info@metroprojekt.cz

METROPROJEKT

Souprava číslo:

HIP: **Ing. Martin Matějíček** Podpis:
tel.: **296 154 151**
Stupeň: **PDPS**

Název a účel díla:

II/229 Rakovník, připojení na II/237 (obchvat města, trasa B3)

Zpracovatelský útvar:
S60 - dopravních staveb
tel.: **296 154 247**
Vedoucí útvaru: **Ing. Petr Zobal** Podpis:

Název části díla:

STAVEBNÍ ČÁST POZEMNÍ KOMUNIKACE

D
D.2

Odpovědný projektant: **Ing. Martin Matějíček** Podpis:
Vypracoval: **Ing. Jakub Pleiner** Podpis:
Skart. znak: **V20/2039** Datum: **10/2023**
Počet formátů: **3xA4** Měřítko: **1:250**

Název přílohy:

SO 136
MK v km 1,450 - připojení Luženská
SITUACE

Změna:

Číslo příl.: **002**

IČD: | 18 | 7393 | 04 | 02 | 07 | 00 |