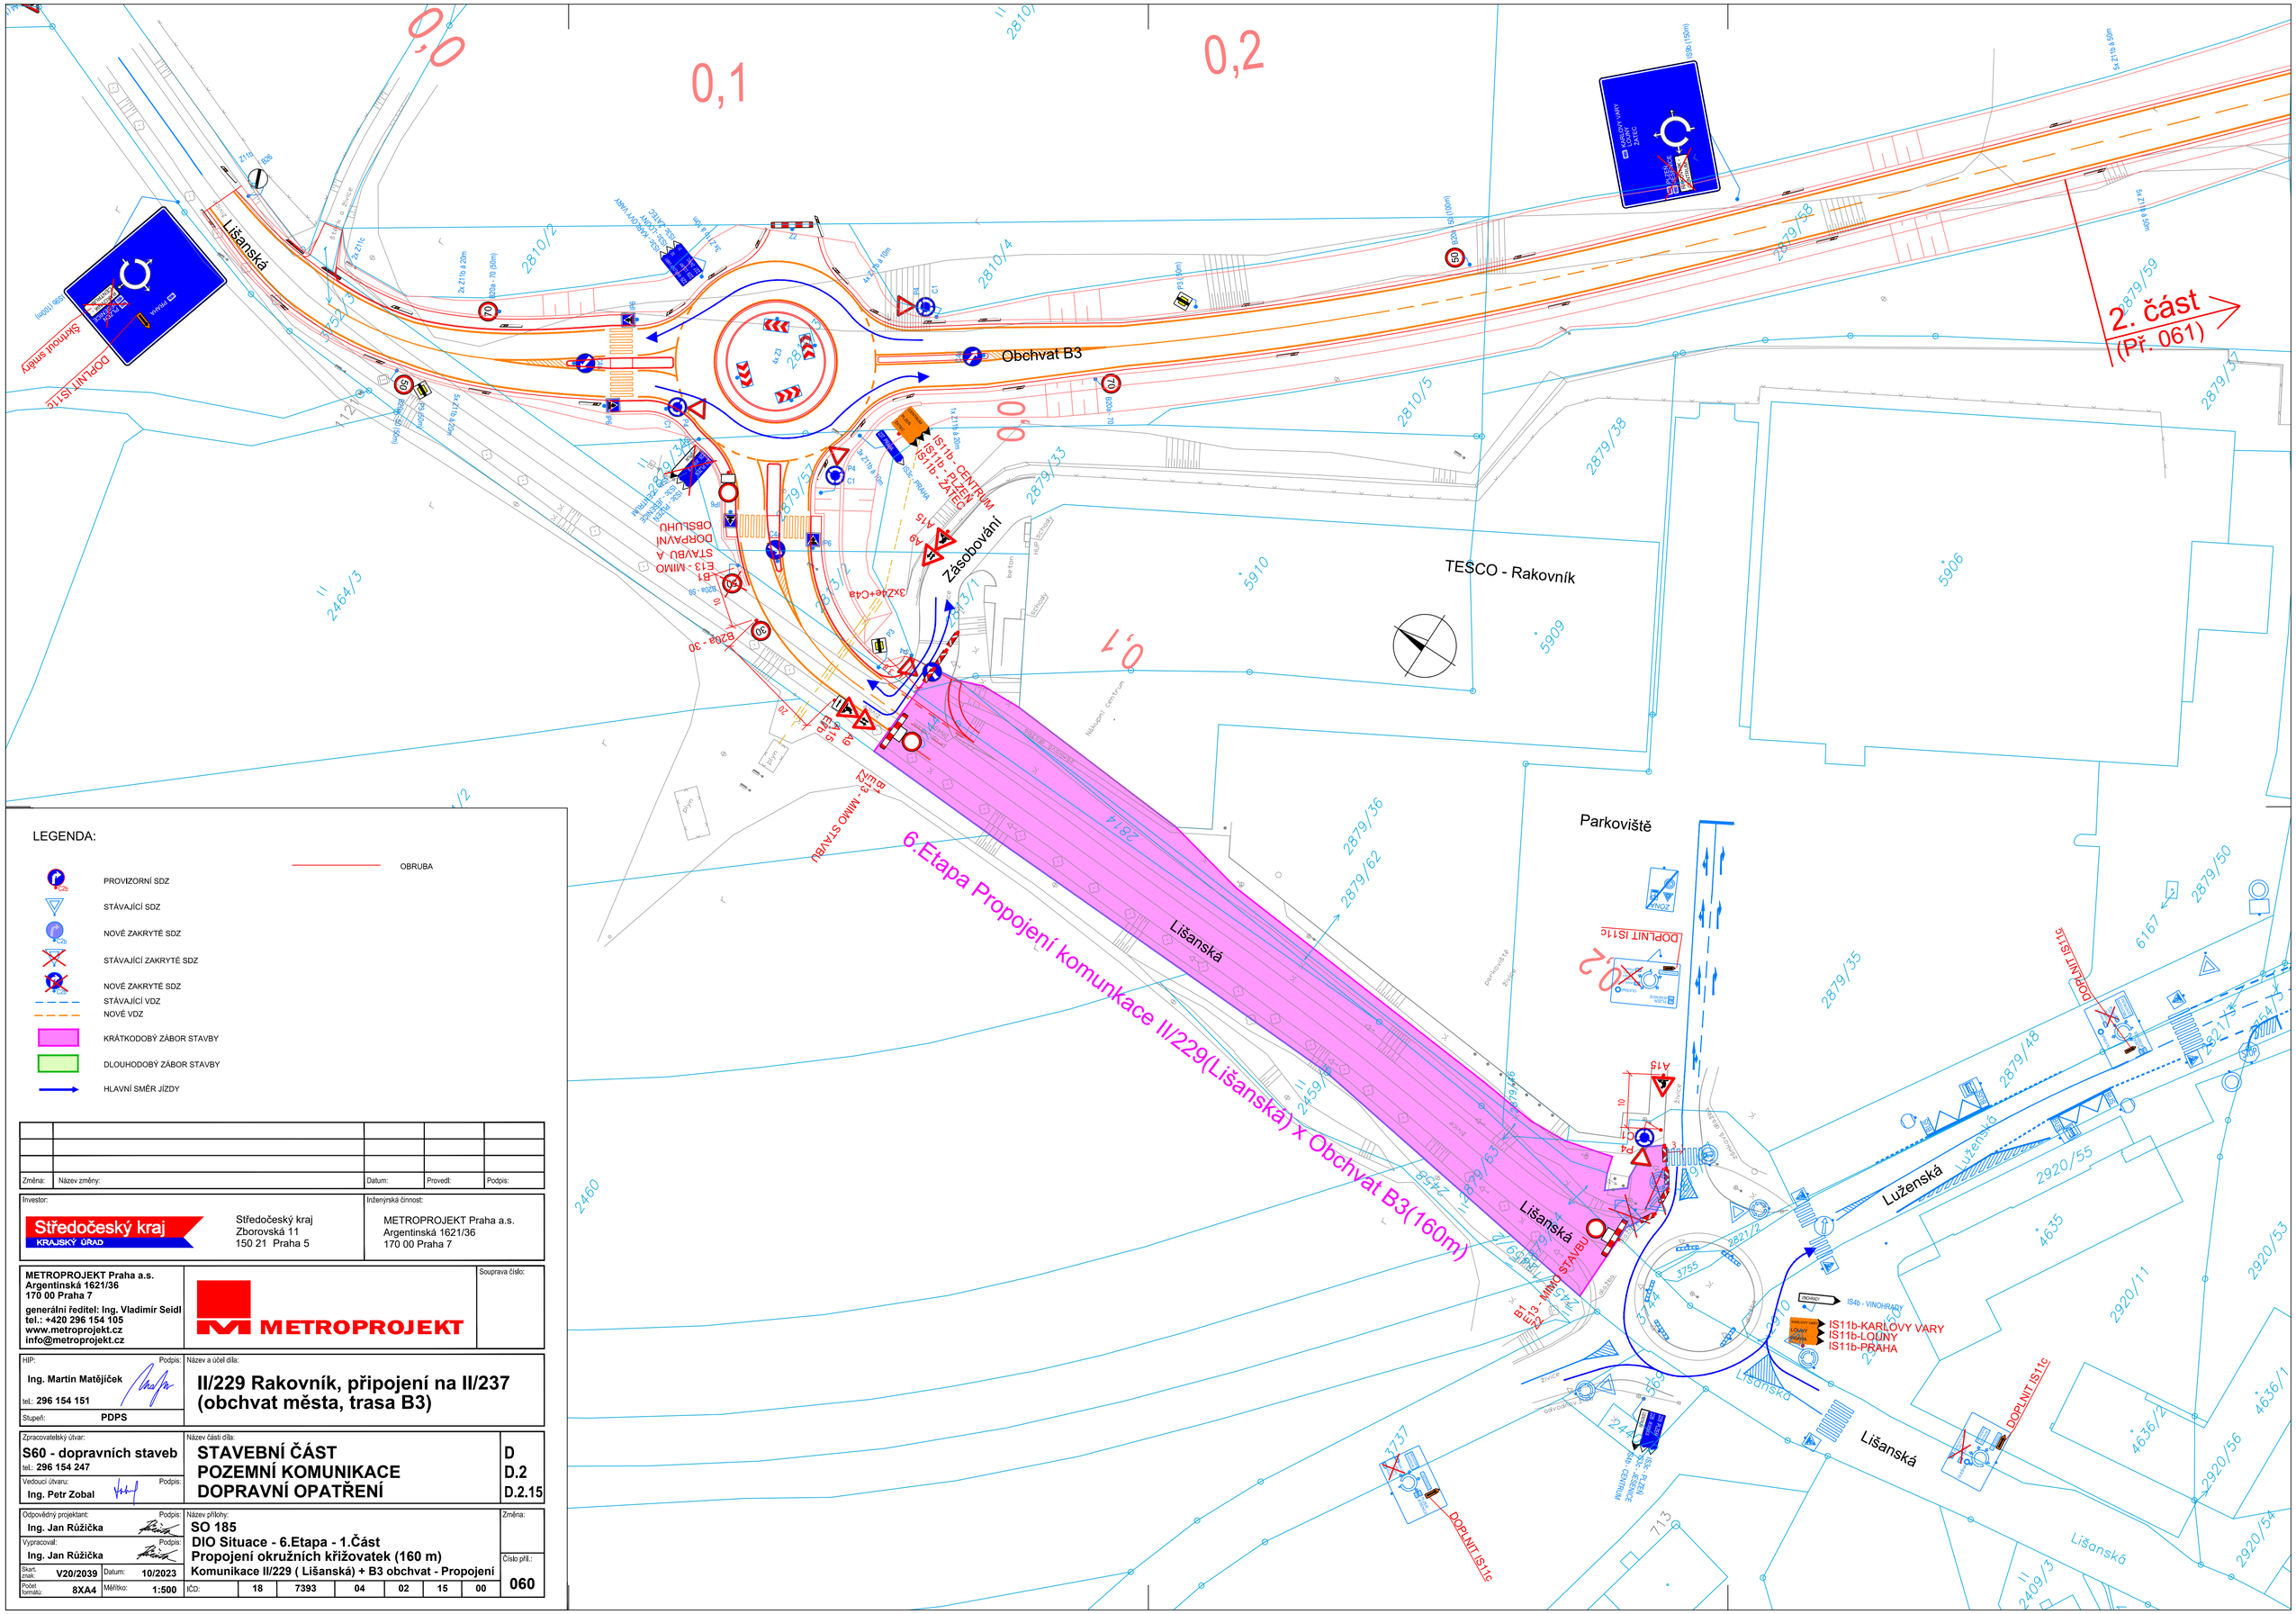
Lišanská
Obchvat B3
Zásobování
TESCO - Rakovník
Parkoviště
Lišanská
Lišanská
Lišanská
Lišanská
Luženská
Luženská
6.Etapa Propojení komunkace II/229(Lišanská) x Obchvat B3(160m)
2. část
(Př. 061)
IS11b-KARLOVY VARY
IS11b-LOUNY
IS11b-PRAHA
IS4b - VINOHRADY
DOPLNIT IS11c
DOPLNIT IS11c
DOPLNIT IS11c
DOPLNIT IS11c
IS11b - CENTRUM
IS11b - PLZEŇ
IS11b - ZÁTEČ
B13 - MIMO STAVBU
B13 - MIMO STAVBU
B13 - MIMO STAVBU