



PROPUST POD CHODNÍKEM PODÉLNÝ ŘEZ

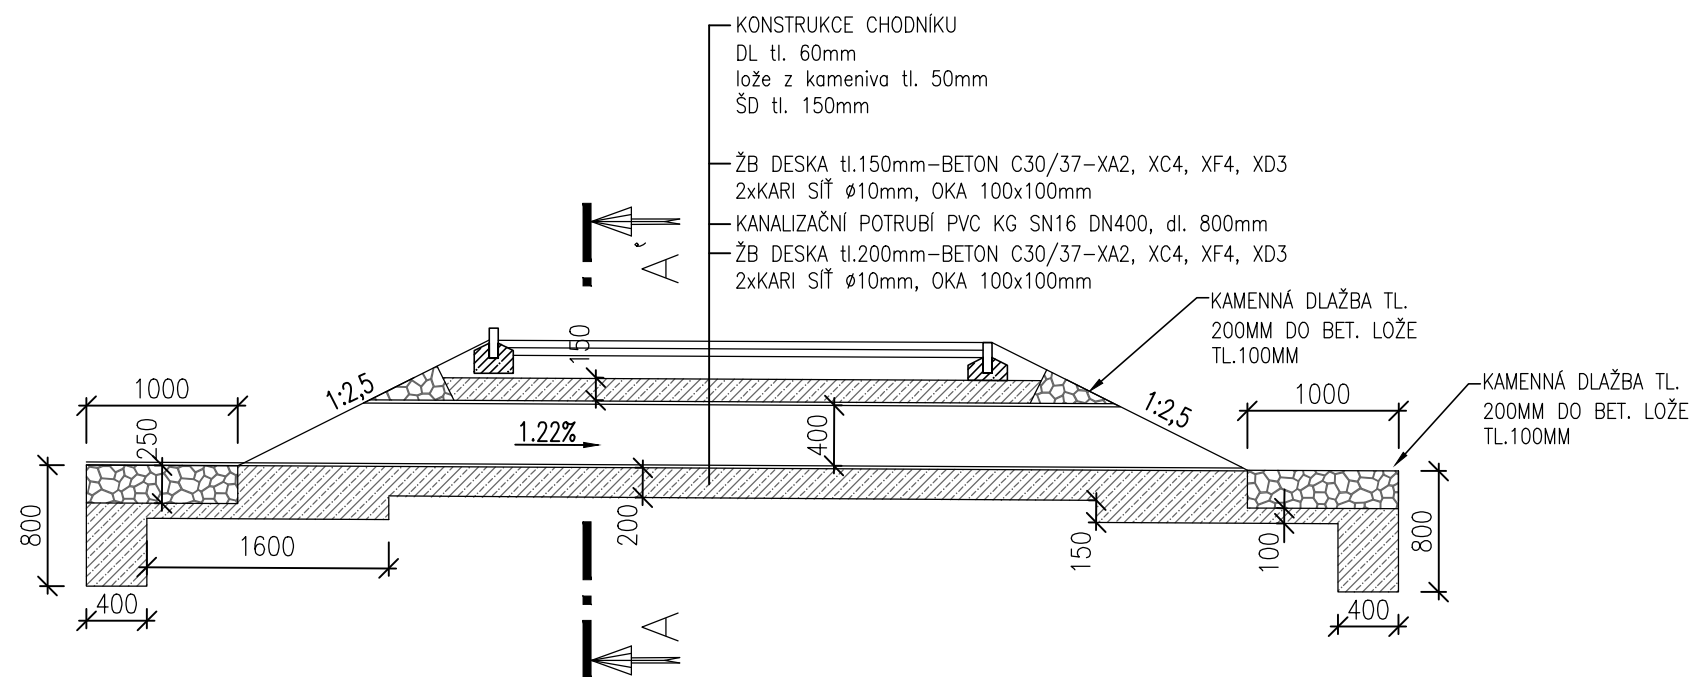

PROPUST POD CHODNÍKEM ŘEZ A-A'

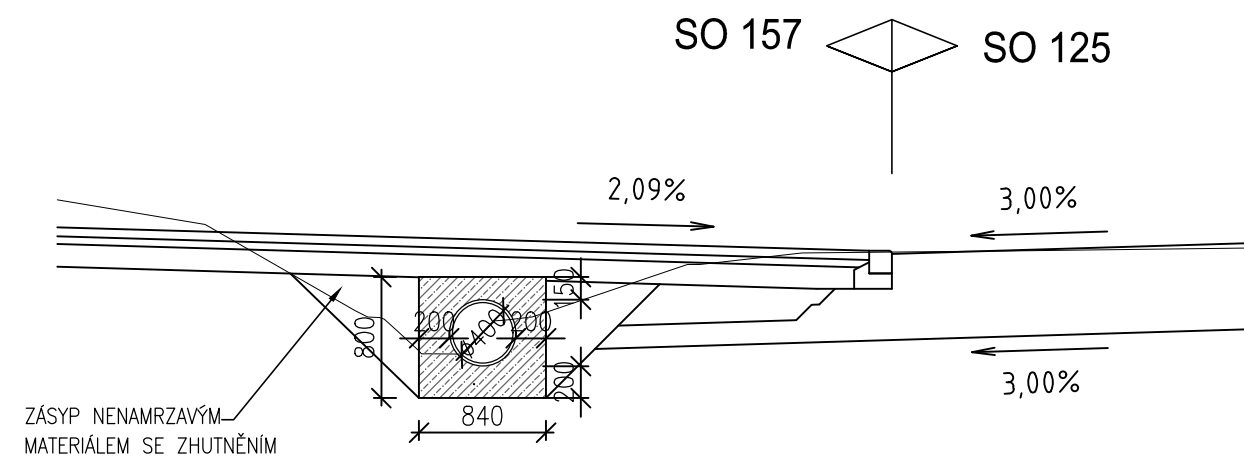

Změna:	Název změny:	Datum:	Provedl:	Podpis:
Investor:		Inženýrská činnost:		
<div>Středočeský kraj</div> <div>KRAJSKÝ ÚŘAD</div>		Středočeský kraj Zborovská 11 150 21 Praha 5		METROPROJEKT Praha a.s. Argentinská 1621/36 170 00 Praha 7
METROPROJEKT Praha a.s. Argentinská 1621/36 170 00 Praha 7 generální ředitel: Ing. Vladimír Seidl tel.: +420 296 154 105 www.metroprojekt.cz info@metroprojekt.cz		<div></div> <div>METROPROJEKT</div>		Souprava číslo:
HIP:	Podpis:	Název a účel díla:		
Ing. Martin Matějčíček		II/229 Rakovník, připojení na II/237 (obchvat města, trasa B3)		
tel.: 296 154 151				
Stupeň:	PDPŠ			
Zpracovatelský útvar:		Název části díla:		
S60 - dopravních staveb		STAVEBNÍ ČÁST		D
tel.: 296 154 247		POZEMNÍ KOMUNIKACE		D.2
Vedoucí útvaru:	Podpis:			
Ing. Petr Zobal				
Odpovědný projektant:	Podpis:	Název přílohy:		Změna:
Ing. Martin Matějčíček		SO 125		
Vypracoval:	Podpis:	Propojení B3 - Pražská		
Ing. Jakub Pleiner		Výkres propustku		Číslo příl.:
Skart. znak:	V20/2039	Datum:	10/2023	
Počet formátů:	3x A4	Měřítka:	1:50	
IČD:	18	7393	04	02
		04	00	006