

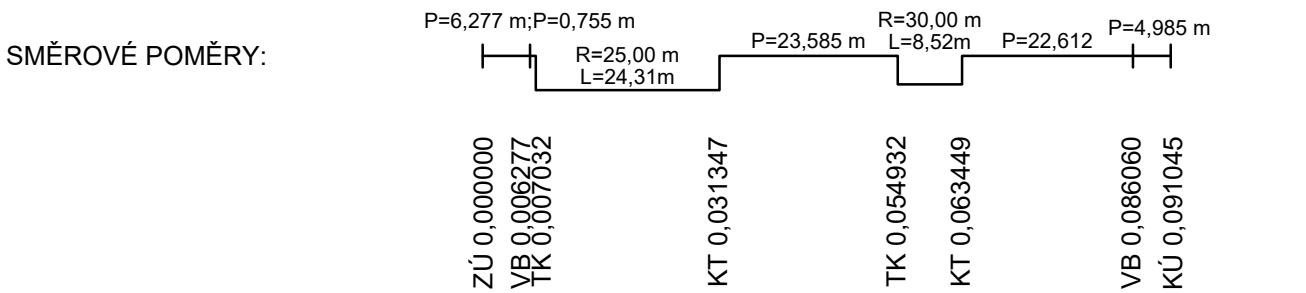
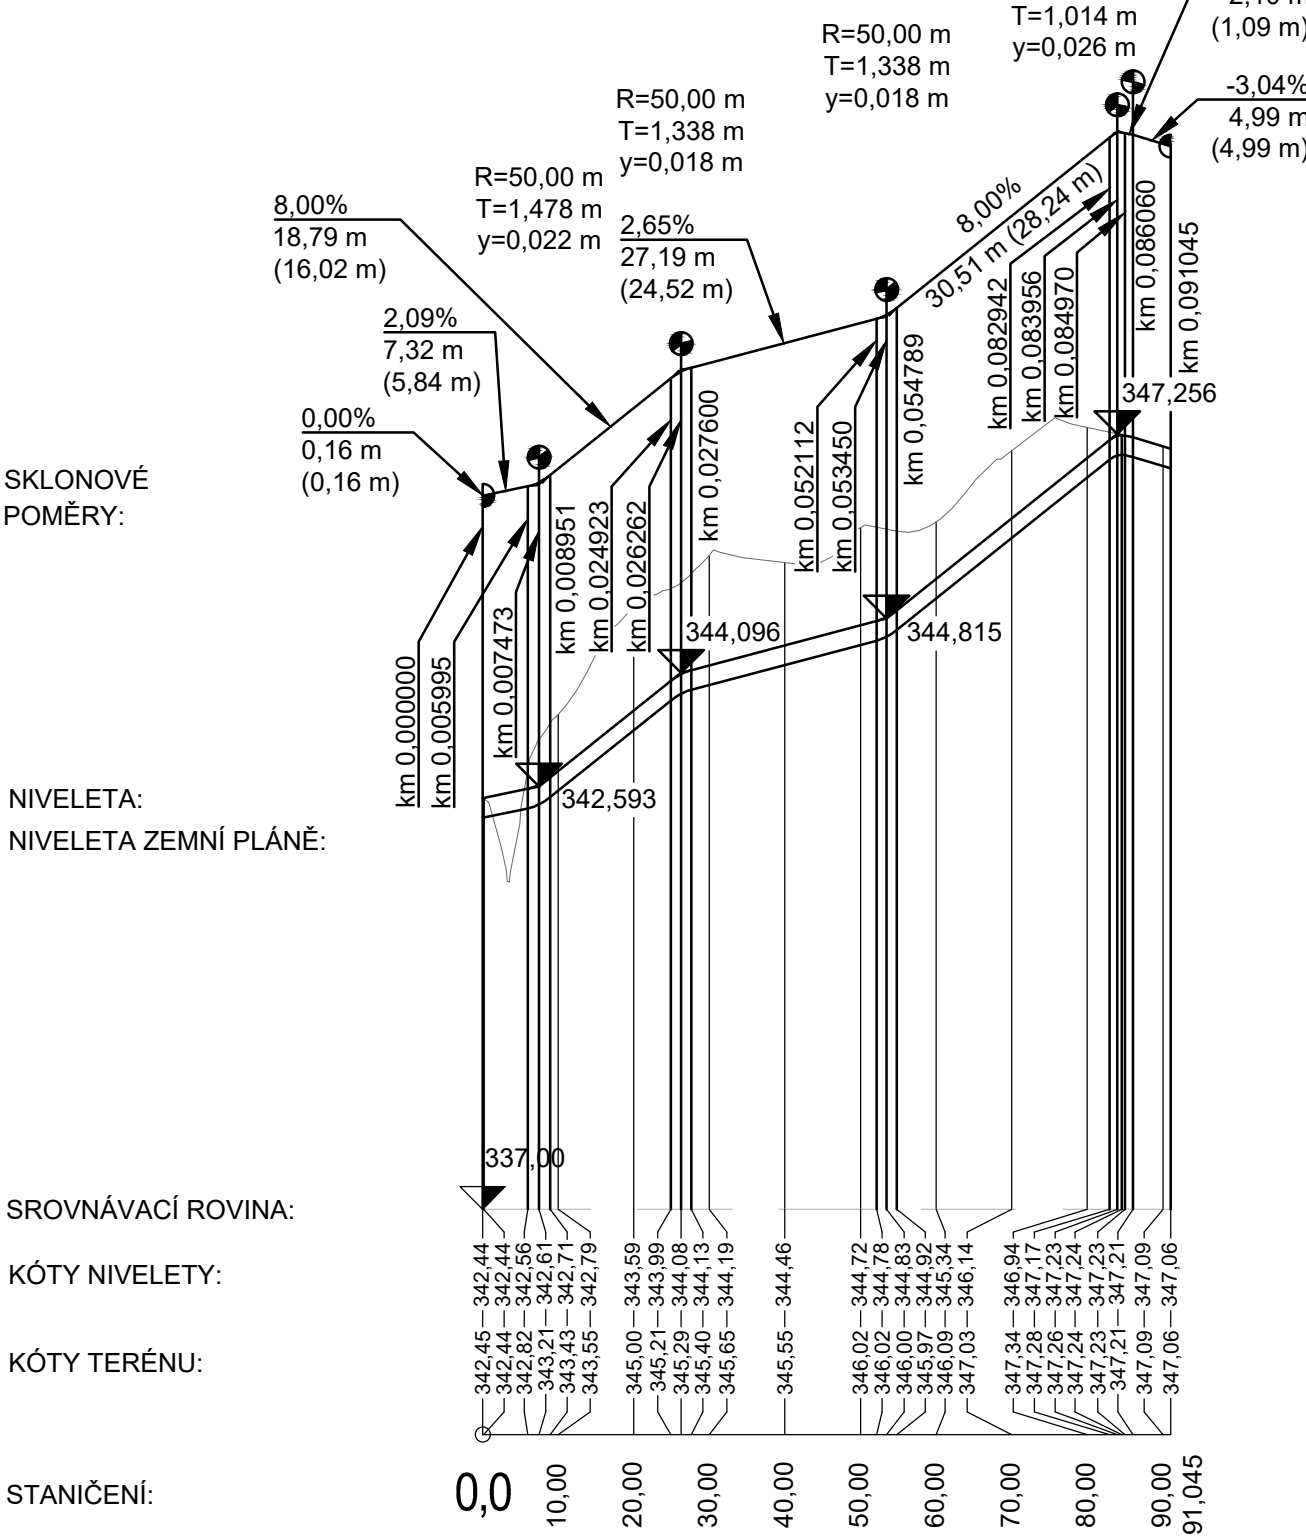


SO 157 - Chodník pod mostem - západní
M 1:1000/100
Rozsah: km 0,00000 - km 0,09105

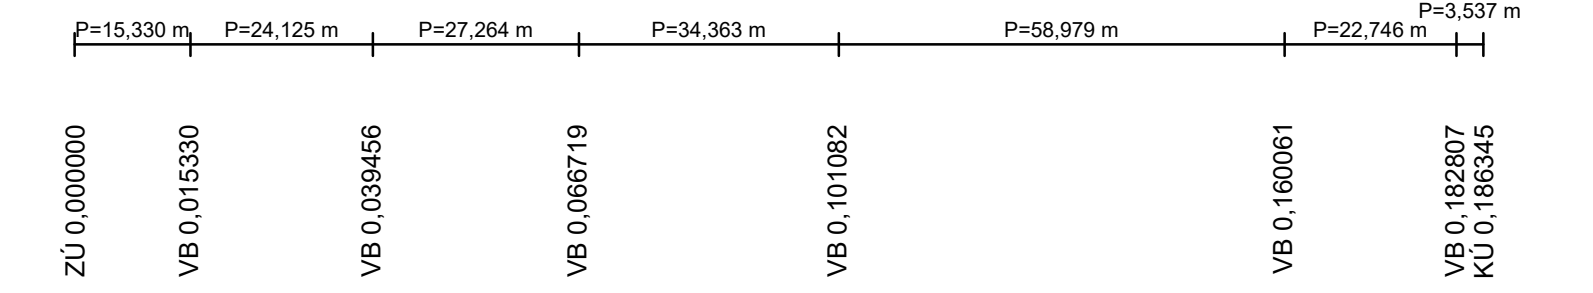

SO 157 - Chodník pod mostem - východní
M 1:1000/100
Rozsah: km 0,00000 - km 0,18635

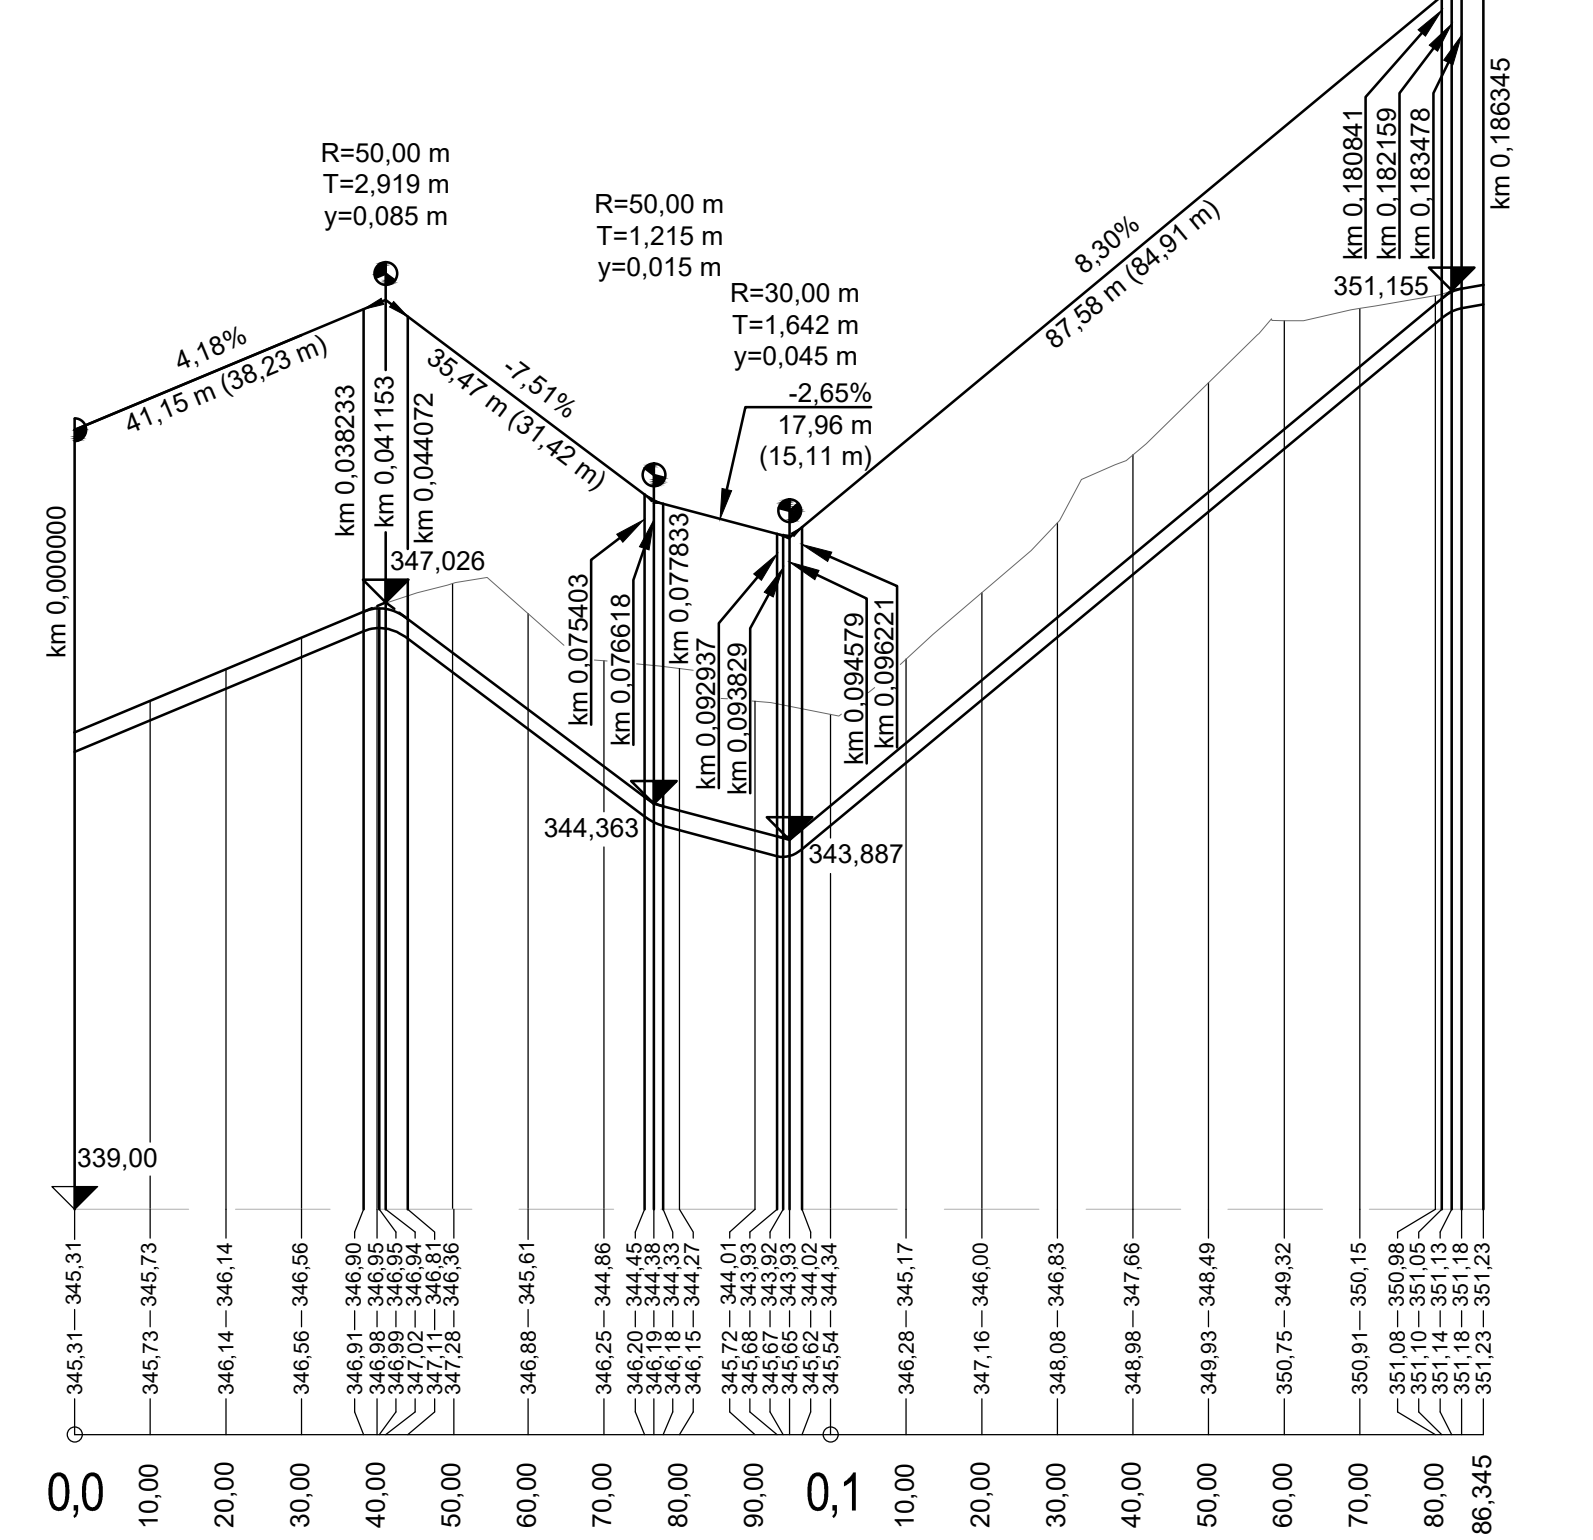

Změna:	Název změny:	Datum:	Provedl:	Podpis:	
Investor:				Inženýrská činnost:	
Středočeský kraj KRAJSKÝ ÚŘAD		Středočeský kraj Zborovská 11 150 21 Praha 5		METROPROJEKT Praha a.s. Argentinská 1621/36 170 00 Praha 7	
METROPROJEKT Praha a.s. Argentinská 1621/36 170 00 Praha 7 generální ředitel: Ing. Vladimír Seidl tel.: +420 296 154 105 www.metroprojekt.cz info@metroprojekt.cz				Souprava číslo:	
HIP:		Podpis:		Název a účel díla:	
Ing. Martin Matějčíček				II/229 Rakovník, připojení na II/237 (obchvat města, trasa B3)	
tel.: 296 154 151					
Stupeň:		PDPS			
Zpracovatelský útvar:		Název části díla:		D D.2	
S60 - dopravních staveb		STAVEBNÍ ČÁST POZEMNÍ KOMUNIKACE			
tel.: 296 154 247					
Vedoucí útvaru:		Podpis:			
Ing. Petr Zobal					
Odpovědný projektant:		Podpis:		Název přílohy:	
Ing. Martin Matějčíček				SO 157	
Vypracoval:		Podpis:		Chodníky v km 1,500	
Ing. Jakub Pleiner				PODÉLNÉ PROFILY	
Skart. znak:		Datum:		Změna:	
V20/2039		10/2023			
Počet formátů:		Měřítko:		Číslo příl.:	
3xA4		1:1000/100		003	
		IČD:		18 7393 04 02 13 00	