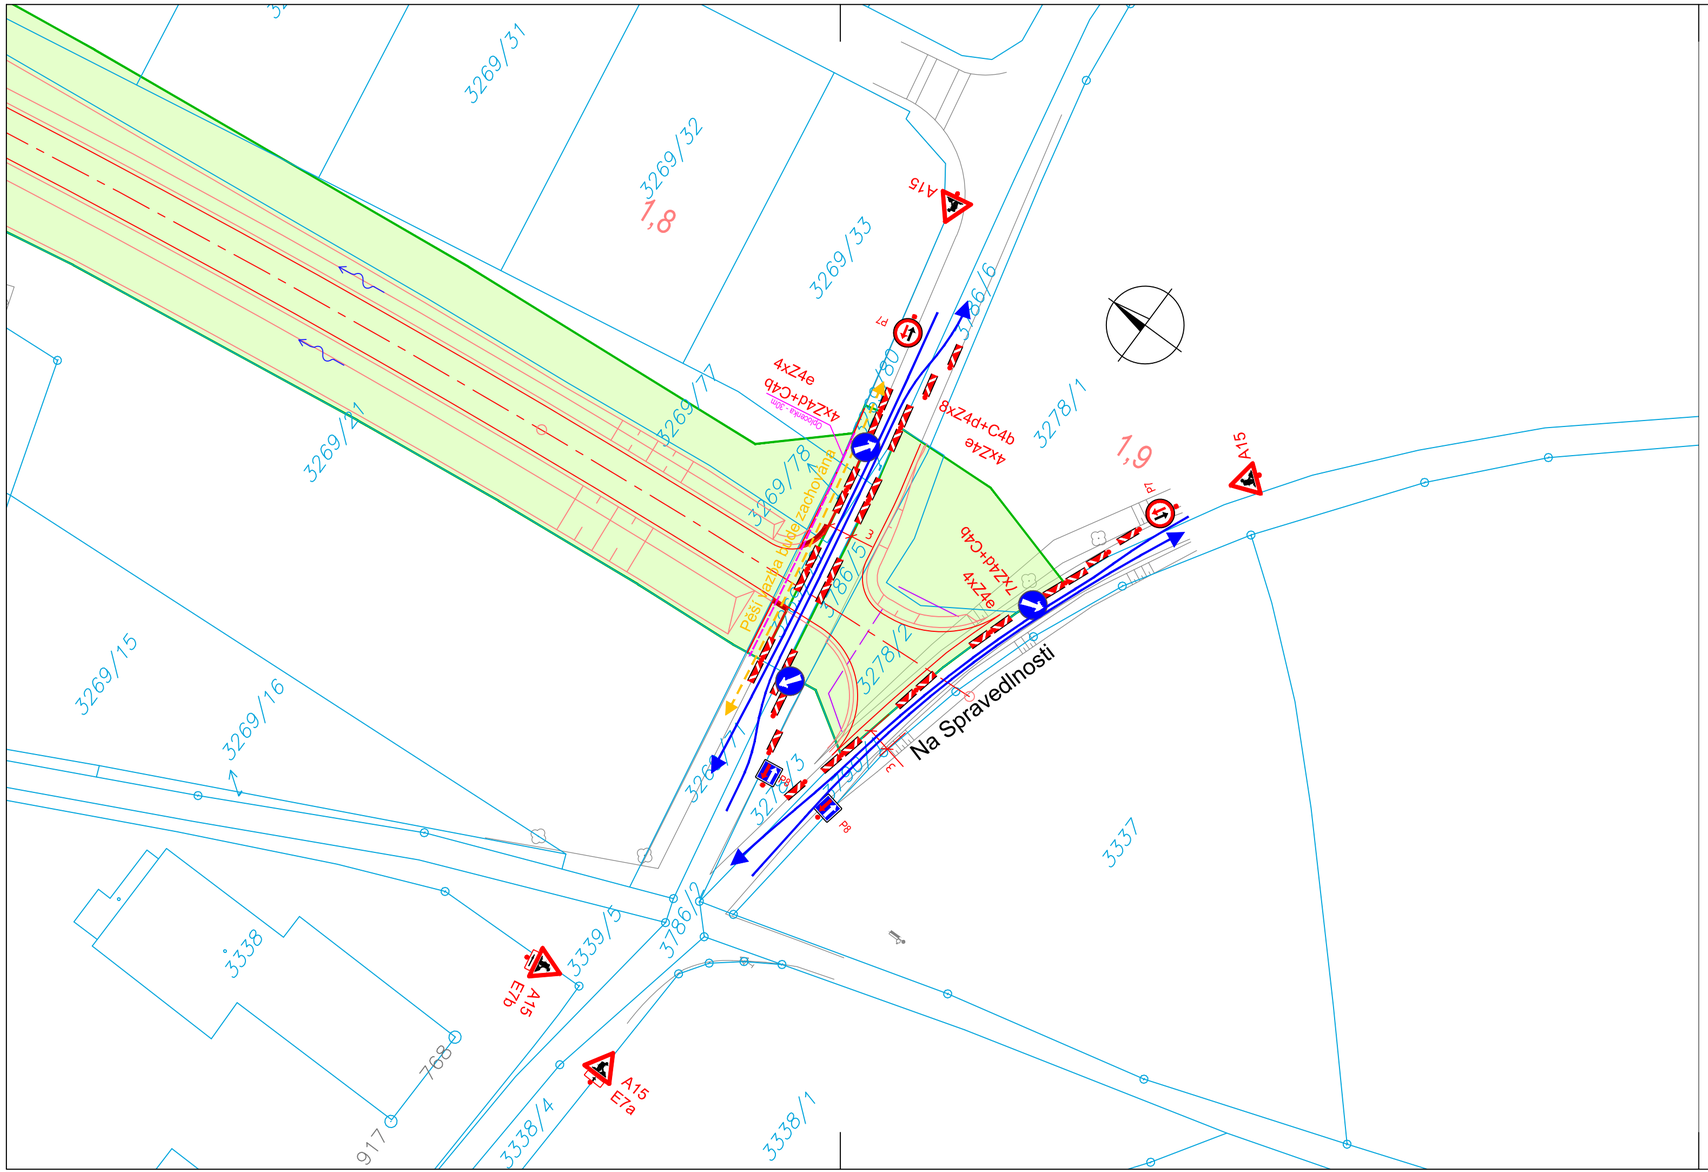

LEGENDA:

STÁVAJÍCÍ SDZ

STÁVAJÍCÍ VDZ

ZAKRYTÉ STÁVAJÍCÍ DOPRAVNÍ ZNAČENÍ

PROVIZORNÍ DOPRAVNÍ ZNAČENÍ

ZÁBOR STAVBY

Změna:	Název změny:	Datum:	Provedl:	Podpis:

Investor:

Středočeský kraj
KRAJSKÝ ÚŘAD

Středočeský kraj
Zborovská 11
150 21 Praha 5

Inženýrská činnost:

METROPROJEKT Praha a.s.
Argentinská 1621/36
170 00 Praha 7

METROPROJEKT Praha a.s.
Argentinská 1621/36
170 00 Praha 7
generální ředitel: Ing. Vladimír Seidl
tel.: +420 296 154 105
www.metroprojekt.cz
info@metroprojekt.cz

METROPROJEKT

Souprava číslo:

HIP: **Ing. Martin Matějíček** Podpis:
tel.: **296 154 151**
Stupeň: **PDPS**

Název a účel díla:
II/229 Rakovník, připojení na II/237 (obchvat města, trasa B3)

Zpracovatelský útvar:
S60 - dopravních staveb
tel.: **296 154 247**
Vedoucí útvaru: **Ing. Petr Zobal** Podpis:

Název části díla:
STAVEBNÍ ČÁST
POZEMNÍ KOMUNIKACE
DOPRAVNÍ OPATŘENÍ

D
D.2
D.2.15

Odpovědný projektant: **Ing. Jan Růžička** Podpis:
Vypracoval: **Ing. Jan Růžička** Podpis:

Skart. znak: **V20/2039** Datum: **10/2023**
Počet formátů: **3XA4** Měřítko: **1:500**

Název přílohy:
SO 185
DIO Situace 1.Etapa
Připojení na ul. Na Spravedlnosti

Změna:

Číslo příl.: **013**

IČD: **18 7393 04 02 15 00**