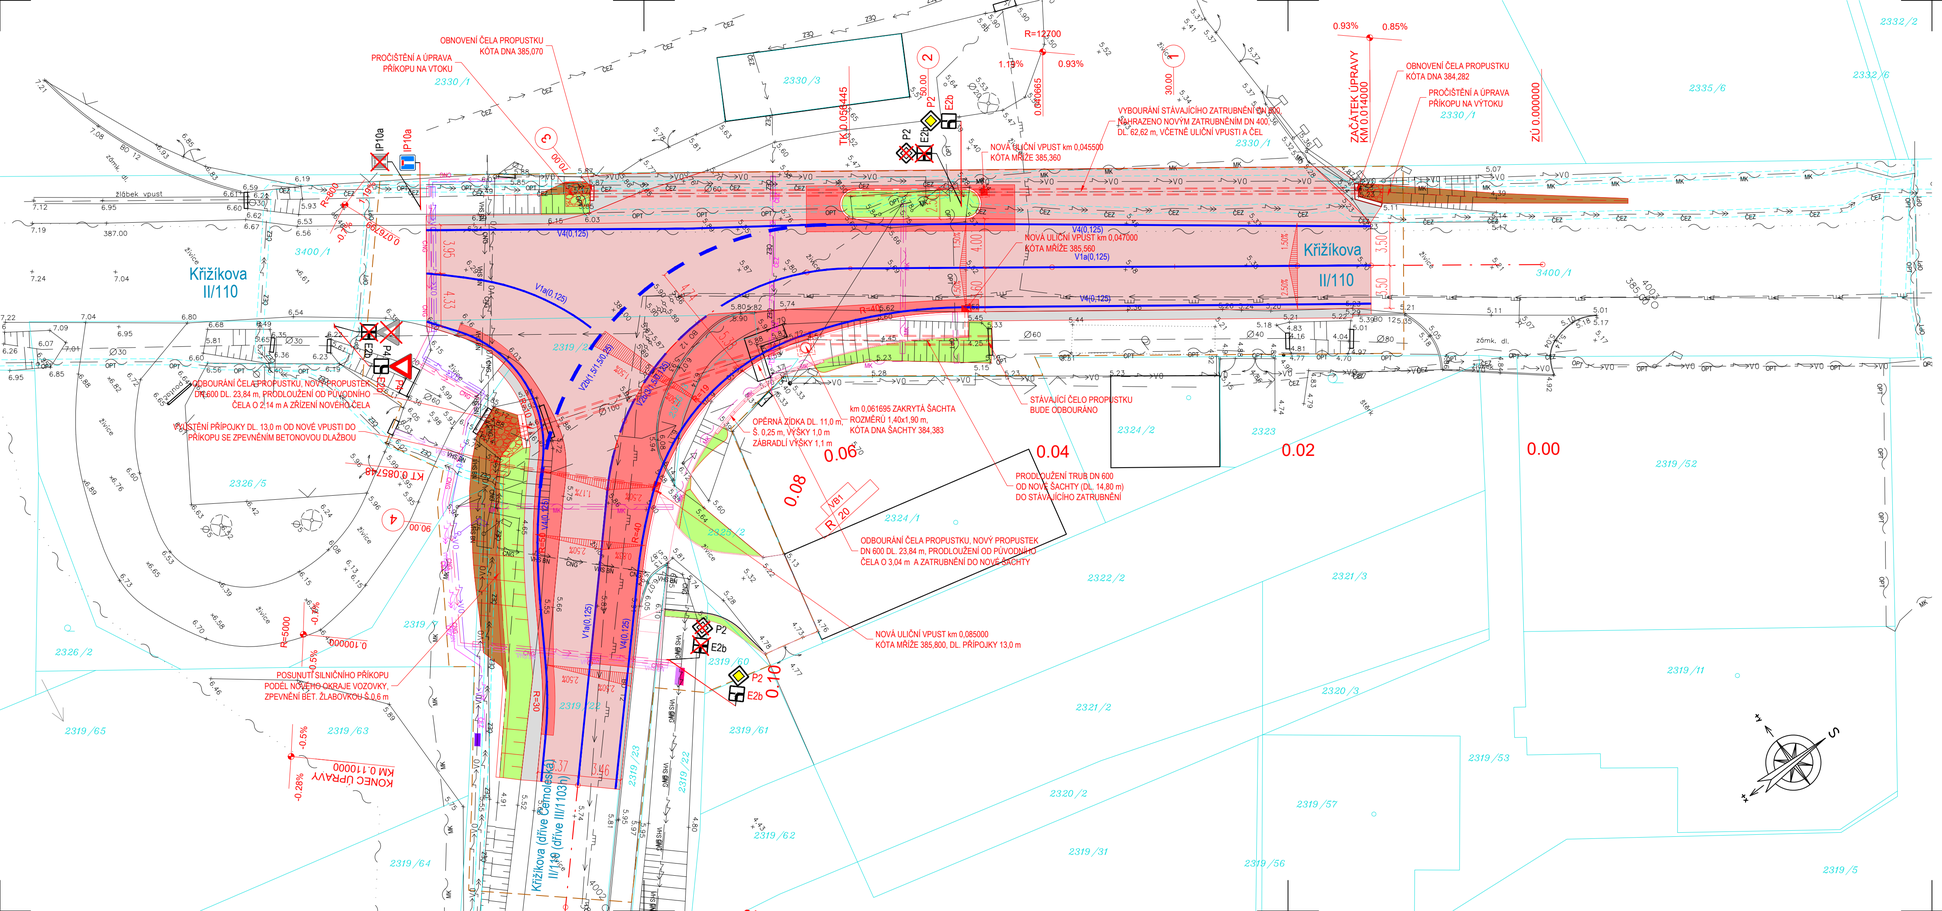

LEGENDA:

INŽENÝRSKÉ SÍTĚ STÁVAJÍCÍ:

- VODOVODNÍ POTRUBÍ PODZEMNÍ
- STL PLYNOVOD PODZEMNÍ
- VEŘEJNÉ OSVĚTLENÍ PODZEMNÍ
- VEDENÍ NN NADZEMNÍ - ČEZ
- VEDENÍ NN PODZEMNÍ - ČEZ
- VEDENÍ VN PODZEMNÍ - ČEZ
- VEDENÍ NN PODZEMNÍ - CNG
- VEDENÍ NN PODZEMNÍ - VHS BENEŠOV
- SDĚLOVACÍ KABEL NADZEMNÍ - CETIN
- SDĚLOVACÍ KABEL OPTICKÝ PODZEMNÍ - CETIN
- SDĚLOVACÍ KABEL METALICKÝ PODZEMNÍ - CETIN
- SDĚLOVACÍ KABEL NEPROVOZOVANÝ - CETIN

PŘELOŽENÉ INŽENÝRSKÉ SÍTĚ:

- VEDENÍ NN PODZEMNÍ - ČEZ
- VEDENÍ VN PODZEMNÍ - ČEZ
- VEDENÍ NN PODZEMNÍ - CNG
- VEŘEJNÉ OSVĚTLENÍ PODZEMNÍ
- VEDENÍ NN PODZEMNÍ - VHS BENEŠOV
- SDĚLOVACÍ KABEL METALICKÝ PODZEMNÍ - CETIN

PLOCHY:

- NOVÁ KONSTRUKCE VOZOVKY
- REKONSTRUKCE STÁVAJÍCÍ VOZOVKY
- NÁSYP/ZÁSYP
- VÝKOP
- NEZPEVNĚNÁ KRAJNICE

OSTATNÍ:

- HRANICE KATASTRÁLNÍCH ÚZEMÍ
- HRANICE PARCEL
- HRANICE VĚCNÝCH BŘEMEN
- NOVÉ VODOROVNÉ DOP. ZNAČENÍ
- HRANICE STAVBY

Souřadnicový systém: S-JTSK

Výškový systém: Bpv

ZHOTOVITEL:

ATELIÉR PROJEKTOVÁNÍ INŽENÝRSKÝCH STAVEB s.r.o.

AKCE:

Křižovatka II/110 x III/1103h, Benešov

OHRADNÍ 24B
140 00 PRAHA 4
IČ: 61853267
tel: 241 481 215
e-mail: apis@apis-sro.eu
www: www.apis-sro.eu

OBJEDNATEL:	HL. INŽENÝR PROJEKTU:	ZODPOVĚDNÝ PROJEKTANT:	ZAK. ČÍSLO:
Krajská správa a údržba silnic Středočeského kraje, p.o. Zborovská 11, 150 21 Praha 5	Ing. Karel KŘÍŽEK	Ing. Karel KŘÍŽEK	3143/08
	VYPRACOVAL: Ing. Karel KŘÍŽEK	KONTROLOVAL: Ing. Viktor NEJEDLÝ	FORMÁTŮ A4: 4
KRAJ: STŘEDOČESKÝ	OKRES: BENEŠOV		DATUM: ČERVENEC 2022

ČÍSLO OBJEKTU:		ST.PROJ.:	MĚŘÍTKO:	PŘÍLOHA:
101	Křižovatka silnic II/110 a III/1103h SITUACE	PDPS	1 : 250	C.2.2