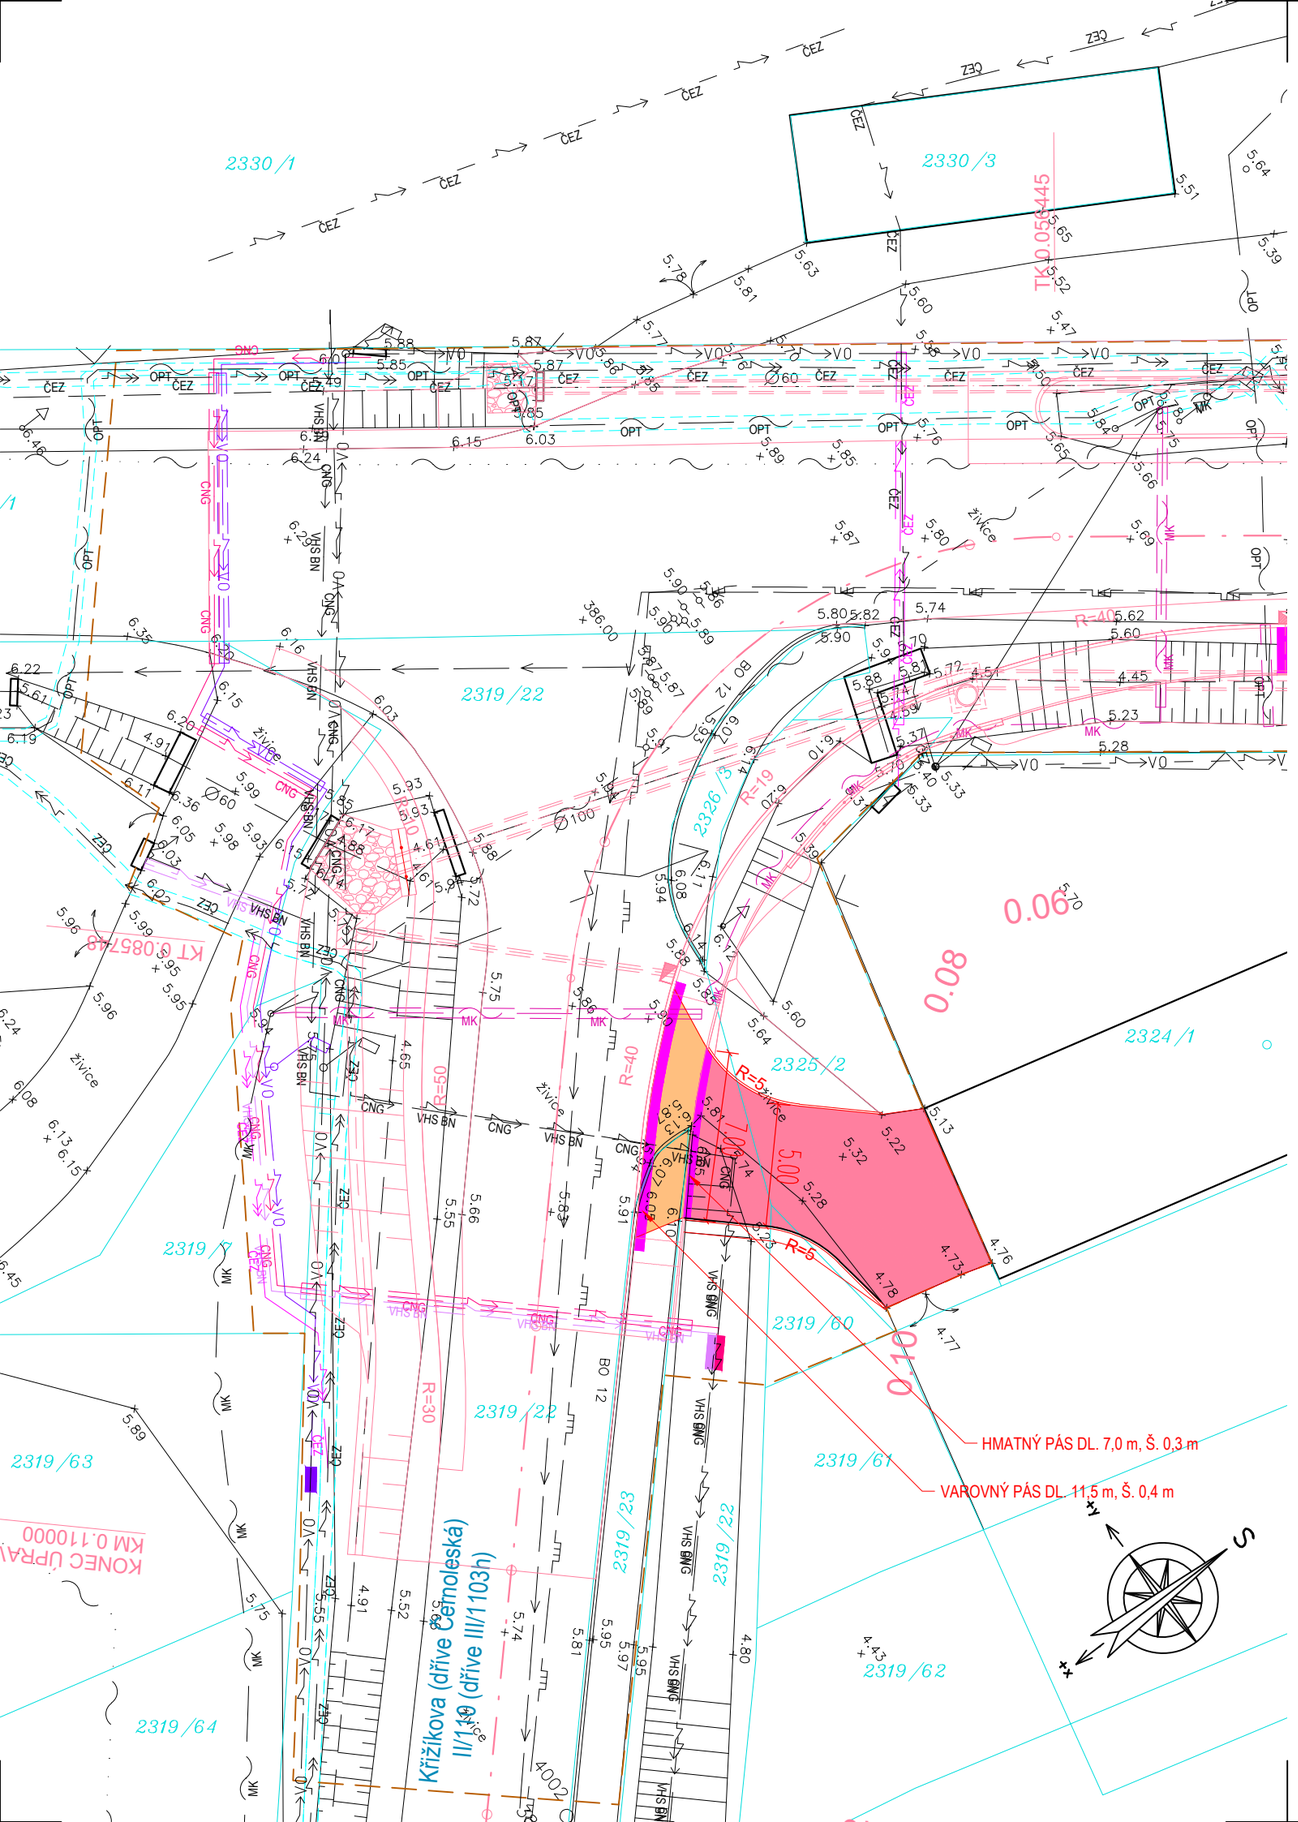

LEGENDA:

INŽENÝRSKÉ SÍTĚ STÁVAJÍCÍ:

- VODOVODNÍ POTRUBÍ PODZEMNÍ
- STL PLYNOVOD PODZEMNÍ
- VEŘEJNÉ OSVĚTLENÍ PODZEMNÍ
- VEDENÍ NN NADZEMNÍ - ČEZ
- VEDENÍ NN PODZEMNÍ - ČEZ
- VEDENÍ VN PODZEMNÍ - ČEZ
- VEDENÍ NN PODZEMNÍ - CNG
- VEDENÍ NN PODZEMNÍ - VHS BENEŠOV
- SDĚLOVACÍ KABEL NADZEMNÍ - CETIN
- SDĚLOVACÍ KABEL OPTICKÝ PODZEMNÍ - CETIN
- SDĚLOVACÍ KABEL METALICKÝ PODZEMNÍ - CETIN
- SDĚLOVACÍ KABEL NEPROVOZOVANÝ - CETIN

PLOCHY:

- CHODNÍKOVÝ PŘEJEZD
- KONSTRUKCE SJEZDU
- BEZBARIÉROVÉ ÚPRAVY

PŘELOŽENÉ INŽENÝRSKÉ SÍTĚ:

- VEDENÍ NN PODZEMNÍ - ČEZ
- VEDENÍ VN PODZEMNÍ - ČEZ
- VEDENÍ NN PODZEMNÍ - CNG
- VEŘEJNÉ OSVĚTLENÍ PODZEMNÍ
- VEDENÍ NN PODZEMNÍ - VHS BENEŠOV
- SDĚLOVACÍ KABEL METALICKÝ PODZEMNÍ - CETIN

OSTATNÍ:

- HRANICE KATASTRÁLNÍCH ÚZEMÍ (2319/22)
- HRANICE PARCEL
- HRANICE VĚCNÝCH BŘEMEN
- HRANICE STAVBY

Souřadnicový systém: S-JTSK

Výškový systém: Bpv

ZHOTOVITEL:

ATELIÉR PROJEKTOVÁNÍ INŽENÝRSKÝCH STAVEB s.r.o.

OHRADNÍ 24B
140 00 PRAHA 4
IČ: 61853267
tel: 241 481 215
e-mail: apis@apis-sro.eu
www: www.apis-sro.eu

AKCE:

Křižovatka II/110 x III/1103h, Benešov

OBJEDNATEL:
Krajská správa a údržba silnic Středočeského kraje, p.o.
Zborovská 11, 150 21 Praha 5

HL. INŽENÝR PROJEKTU: Ing. Karel KŘÍŽEK

ZODPOVĚDNÝ PROJEKTANT: Ing. Karel KŘÍŽEK

VYPRACOVAL: Ing. Karel KŘÍŽEK

KONTROLOVAL: Ing. Viktor NEJEDLÝ

ZAK. ČÍSLO: 3143/08

FORMÁTŮ A4: 2

KRAJ: STŘEDOČESKÝ

OKRES: BENEŠOV

DATUM: ČERVENEC 2022

ČÍSLO OBJEKTU: 102

Úpravy vjezdu k pozemku č. 2324/1

SITUACE

ST.PROJ.: PDPS

MĚŘÍTKO: 1 : 250

PŘÍLOHA: C.3.2