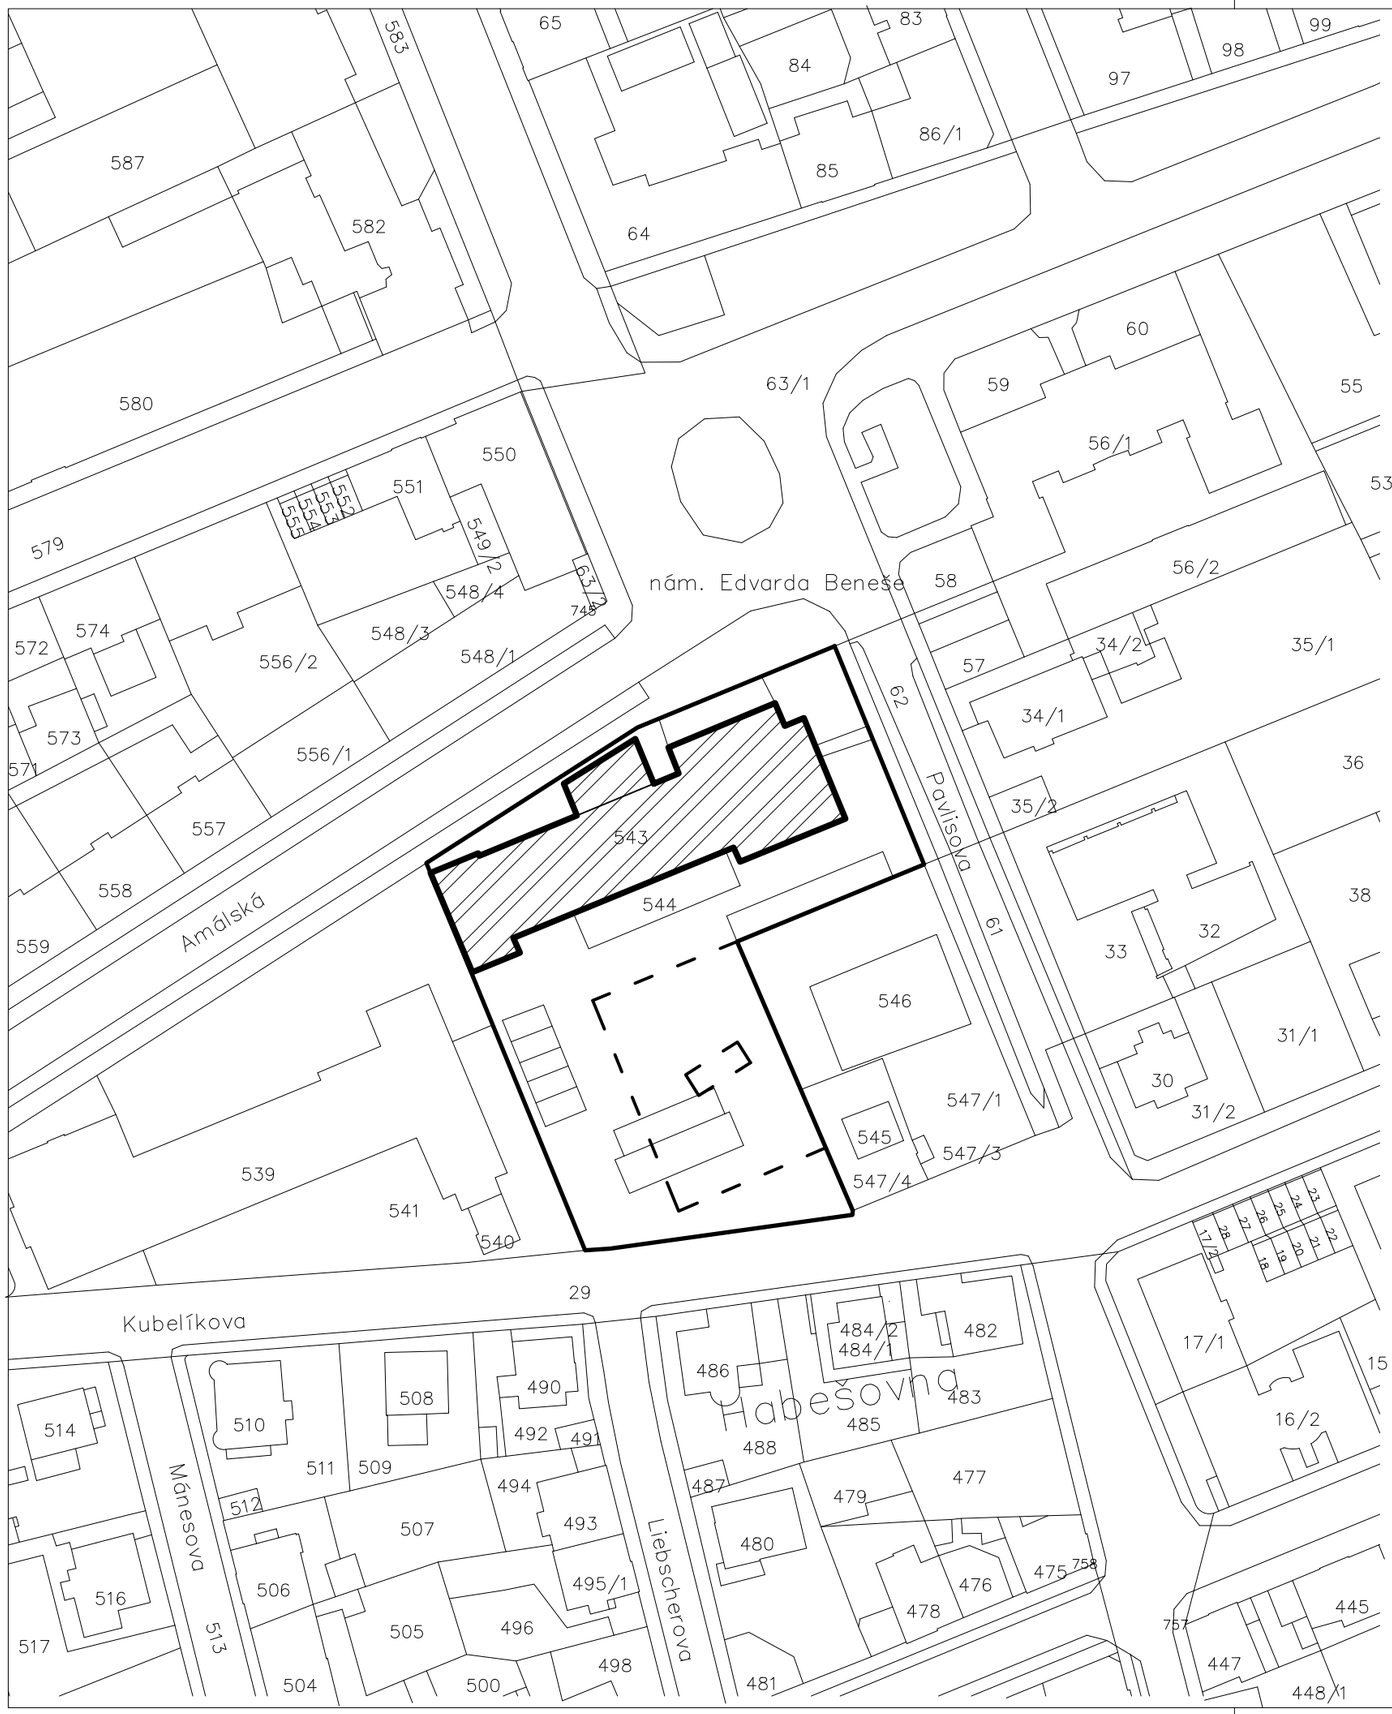

LEGENDA:

ŘEŠENÝ OBJEKT SOŠ
1211.9m²

DOTČENÝ POZEMEK

ZLIKVIDOVANÉ HLAVNÍ DŮLNÍ DÍLO – JÁMA BÝVALÉHO DOLU AMÁLIE
PLOCHA STAVEBNÍ UZÁVĚRY

S

civilista

Stupeň dokumentace:
Dokumentace pro provedení stavby

Název projektu:
Oprava střechy budovy SOŠ a SOU Kladno

Místo stavby:
parc. č. 543, nám. Edvarda Beneše 2353, Kladno, 272 01

Investor:
SOŠ a SOU Kladno, nám. Edvarda Beneše 2353
Nám. Edvarda Beneše 233, Kladno 272 01

Část dokumentace:
C. SITUAČNÍ VÝKRESY

Název výkresu:
SITUAČNÍ VÝKRES ŠIRŠÍCH VZTAHŮ

Generální projektant:
Ateliér Civilista s.r.o.
IČ: 03776841
T: 777 643 158
info@ateliercivilista.cz

Číslo zakázky: 053/2024

Datum: 04/2024

Měřítko: 1:1000

Hlavní projektant: Jiří Tesař

Vypracoval: Bc. Jakub Pětník

Číslo výkresu: C.1