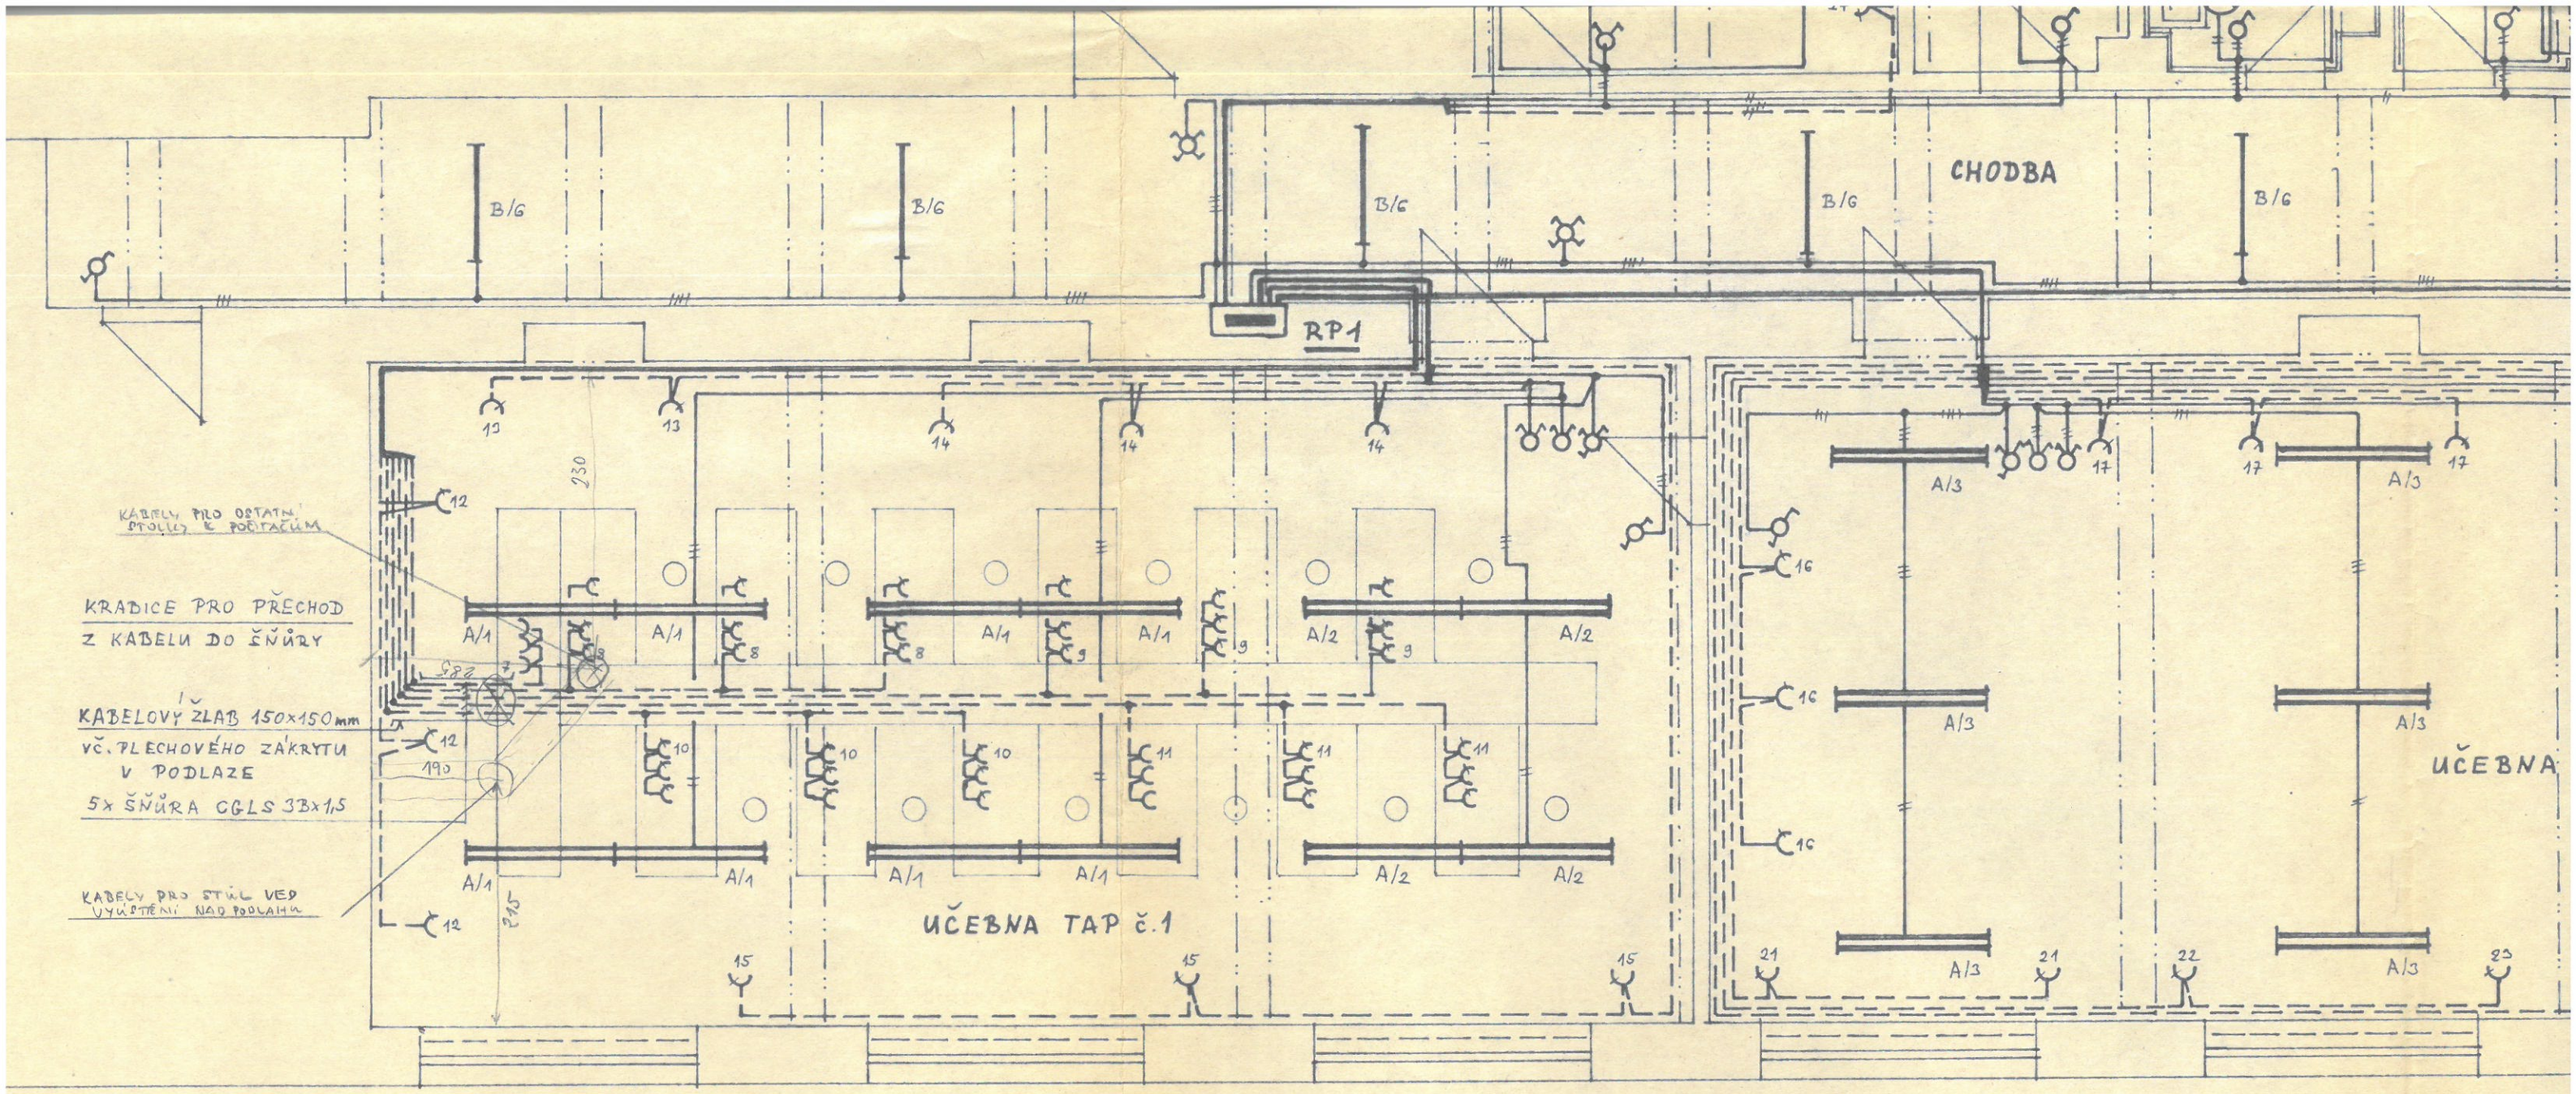
CHODBA
RP1
B/6
KABELY PRO OSTATNÍ STOLKY K POČÍTAČŮM
KRABICE PRO PŘECHOD Z KABELU DO ŠŇŮRY
KABELOVÝ ŽLAB 150x150mm VČ. PLECHOVÉHO ZÁKRYTU V PODLAZE
5x ŠŇŮRA CGLS 3Bx1,5
KABELY PRO STŮL VED VYÚSTĚNÍ NAD PODLAHU
UČEBNA TAP č.1
UČEBNA
A/1
A/2
A/3
230
190
215

POZ

ZÁS

NAD